



ESCALA 1:50

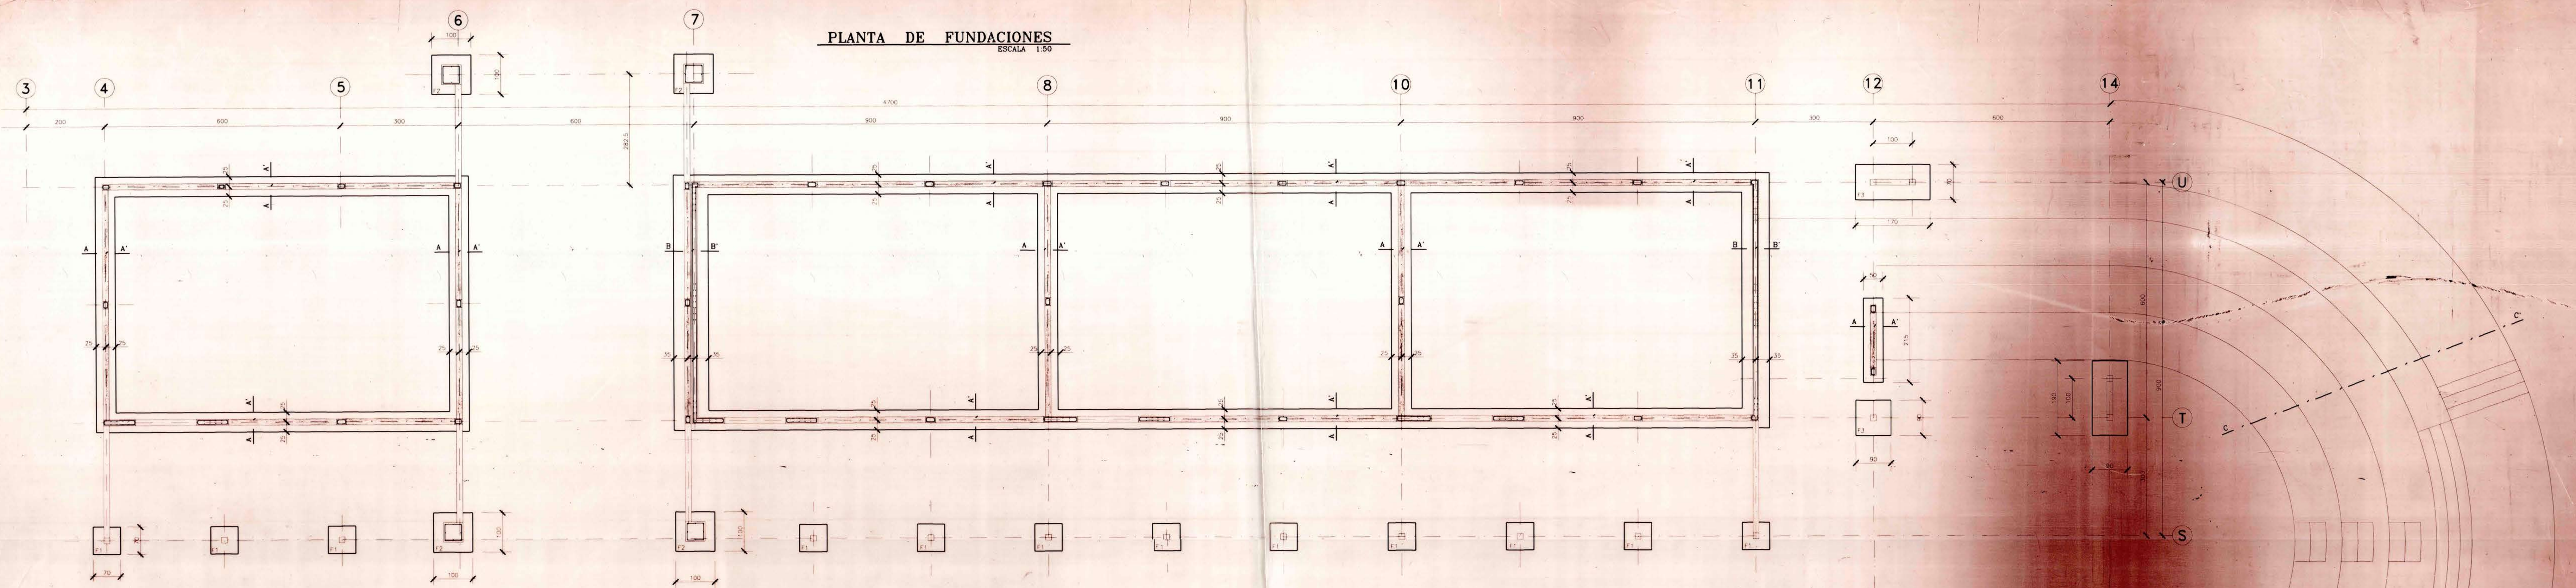


ESCALA 1:20


CORTE A-A' B-B'

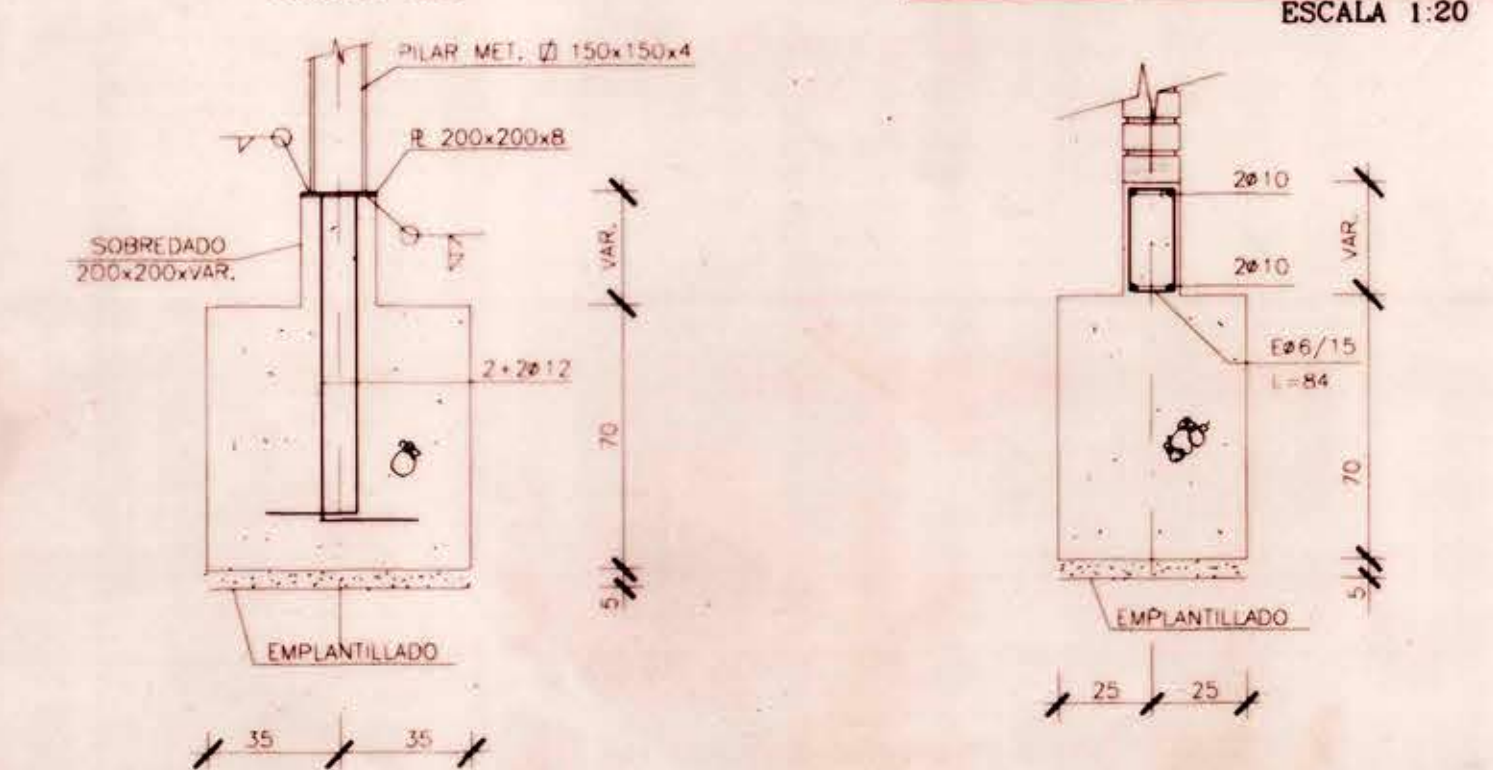

ESCALA 1:20

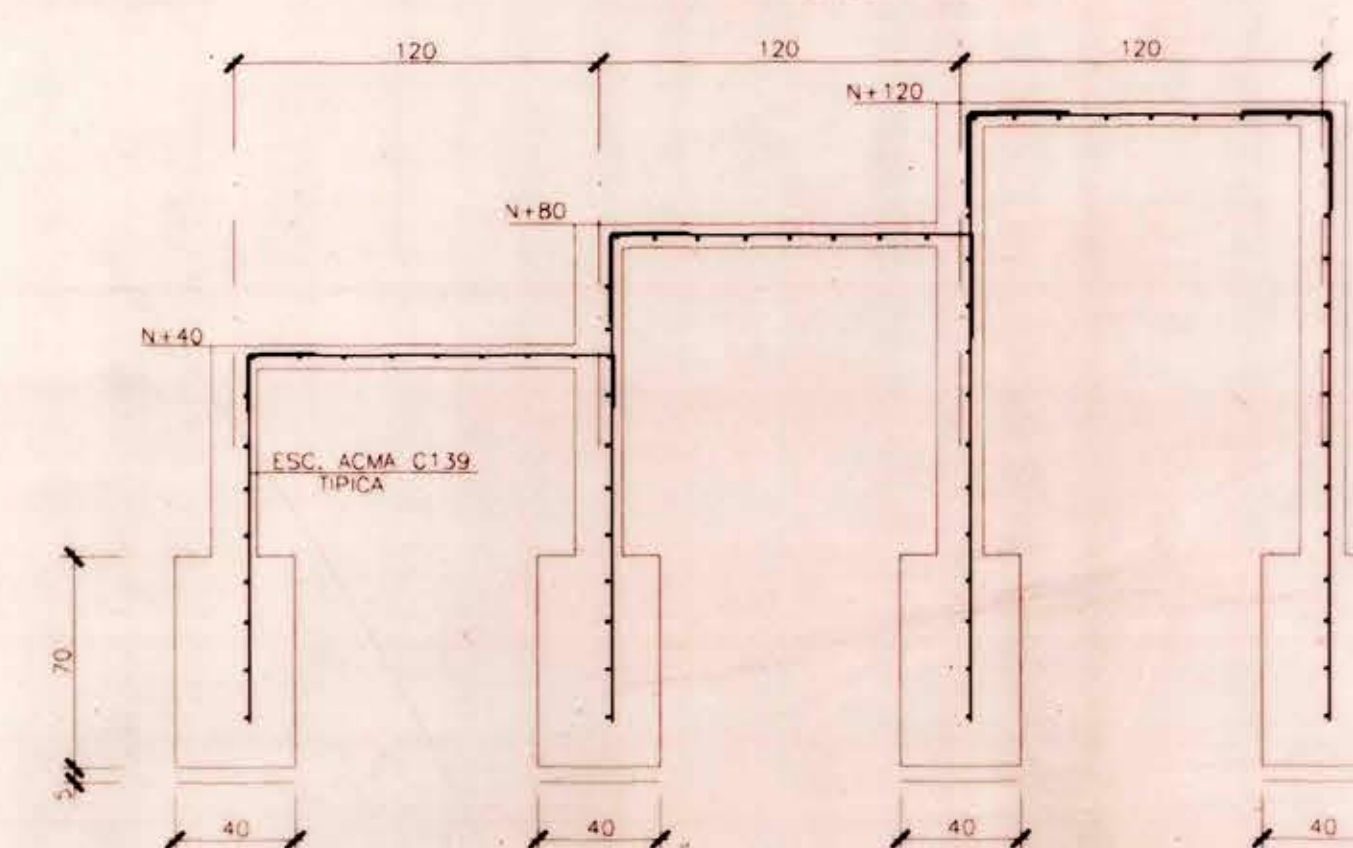

PLANTA DE ESTRUCTURAS PRIMER piso

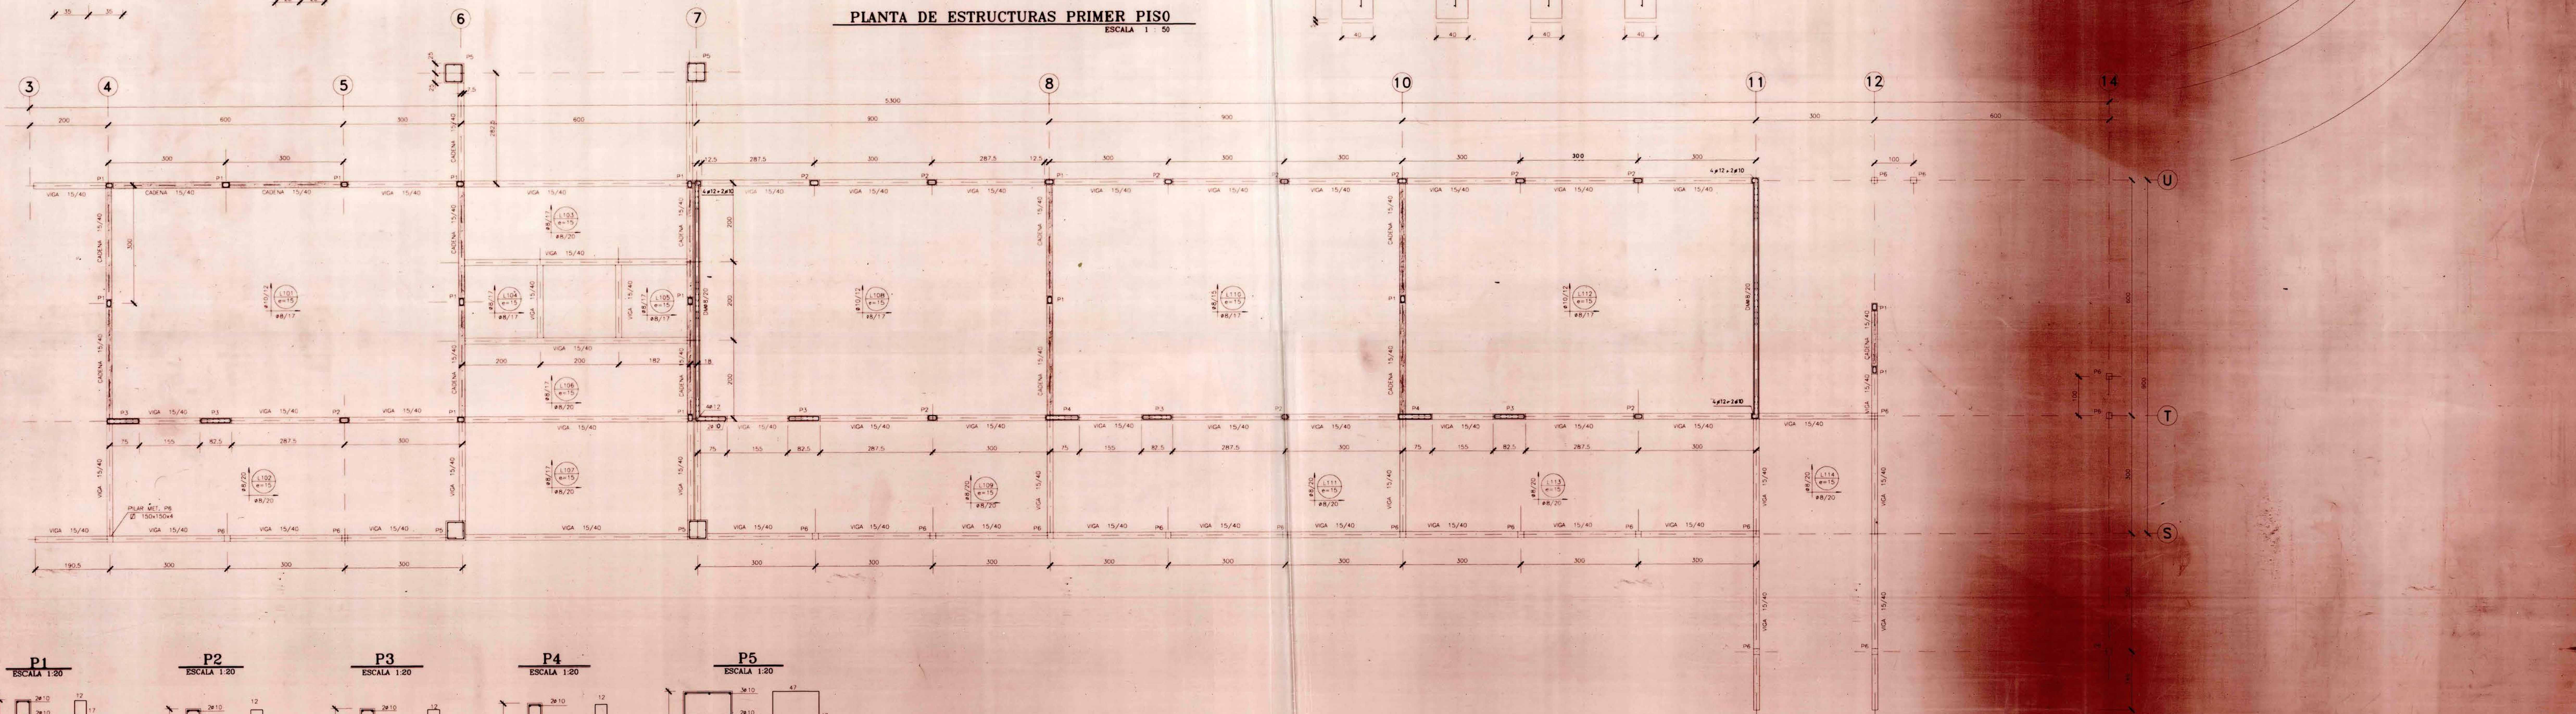


ESCALA 1:20

ESCALA 1:20

ESCALA 1:20

ESCALA 1:20

ESCALA 1:20

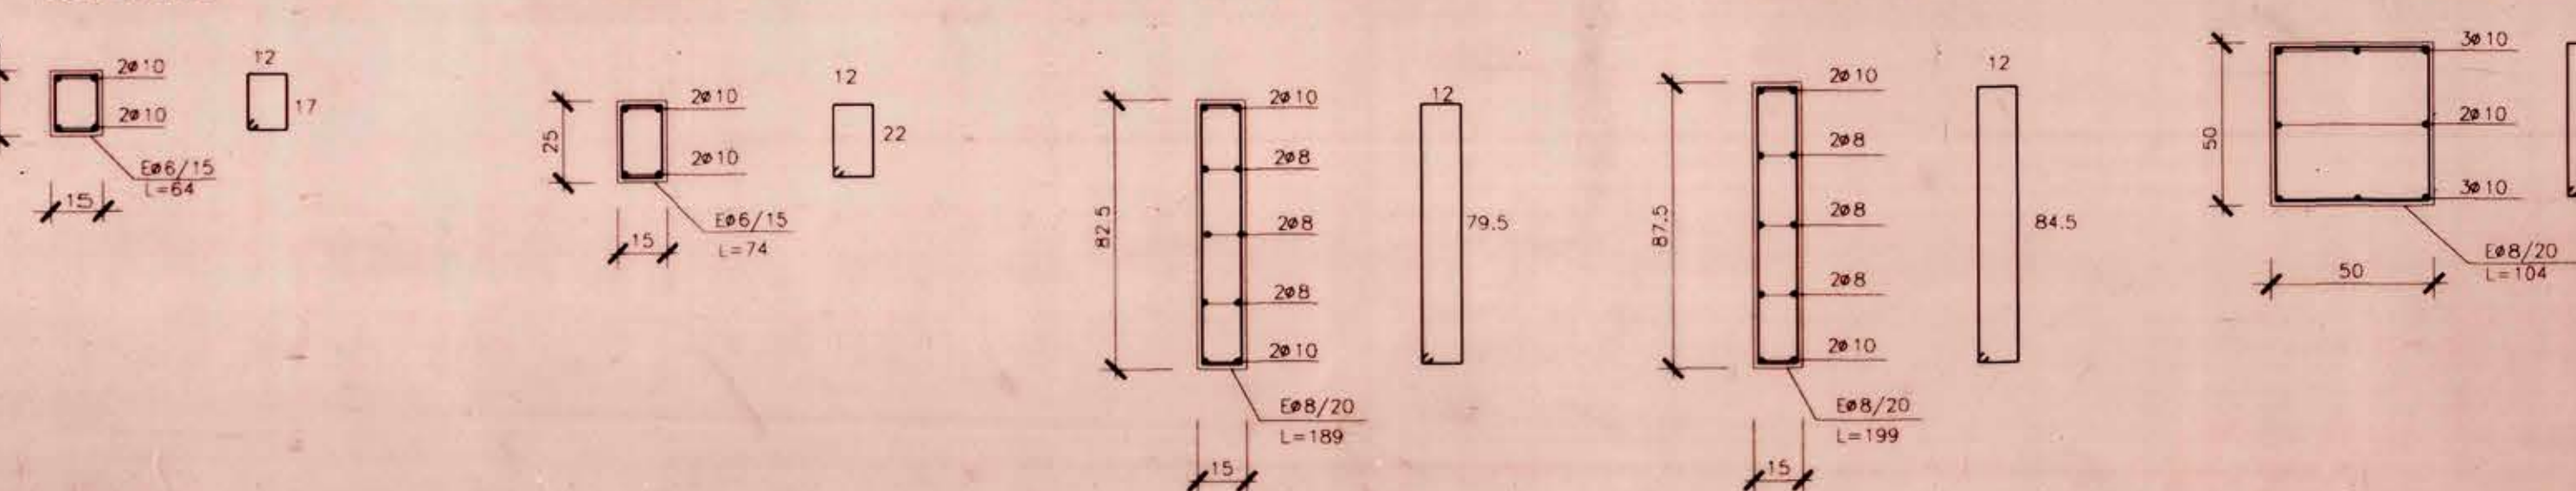

ARQTO. CORP. DESARROLLO URBANO DE BELL JORGE MONTEAL MAC-MERON	OBSERVACIONES	FECHA	JORGE SHEJADE ABUSLEME INGENIERO CIVIL	
 PROFESIONAL JEFE DE PROYECTO GENERAL ARQTO. PAMELA ORTIZ BARATTA			PROYECTO: LICEO TECNICO PROFESIONAL DE BUIN UBICACION: CALLE BAJO DE AYTU Nº 2000 LOTE 2. CLIENTE: ILUSTRE MUNICIPALIDAD DE BUIN	PROYECTO N°
			DISEÑADO: JORGE SHEJADE A. FIRMA: [Firma] REVISÓ: JORGE SHEJADE A. DIBUJÓ: A. PINOIRO FECHA: MARZO 1996	82
			CONTIENE: PLANTA DE FUNDACIONES PLANTA DE ESTRUCTURA PRIMER ISO PLANO DE CLASES AL ORIENTE	95