


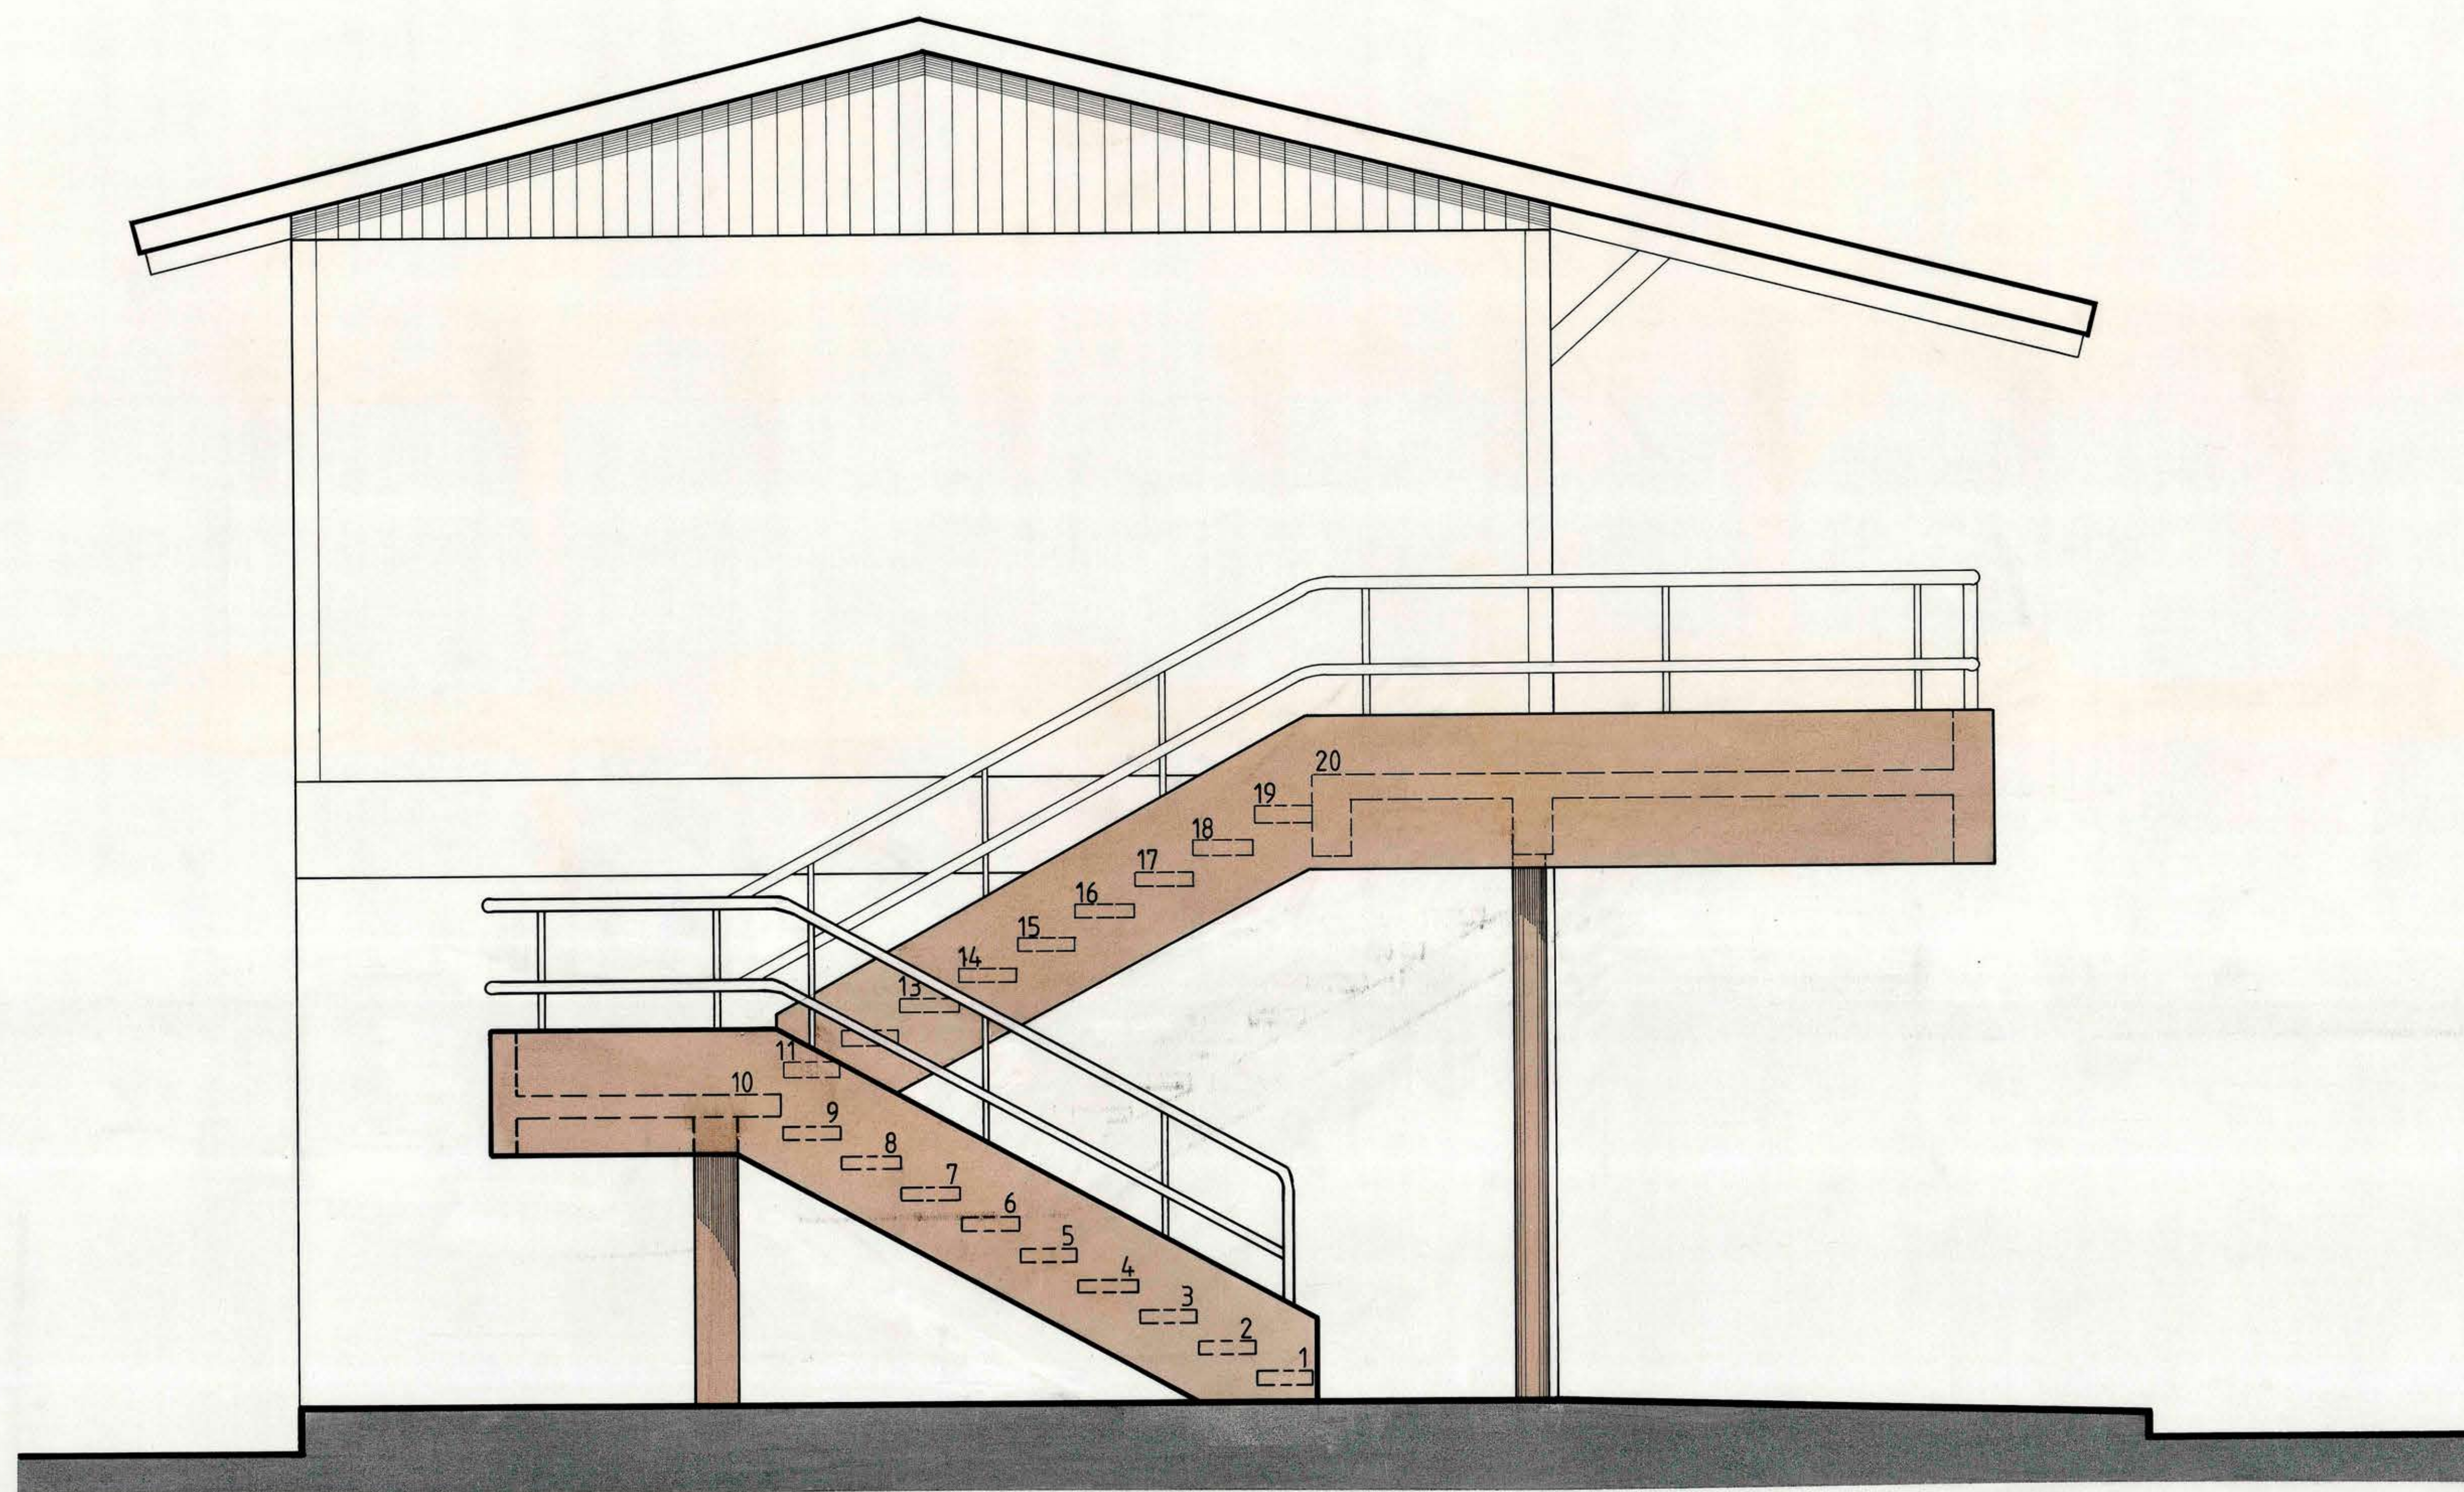

ELEVACION SUR
ESCALA 1 : 20

MOP REGION METROPOLITANA PROVINCIA SANTIAGO COMUNA COLINA		DIRECCION REGIONAL METROPOLITANA DE ARQUITECTURA UNIDAD DE PROYECTOS OBRA : LICEO C-83 DE COLINA PLANO : ELEVACION SUR		
FECHA DIC. 1991	DIBUJO ALFREDO REHER S.	PROYECTO ARGTO. SAMMY LIBERMAN P.	LAMINA Nº 04	
ESCALA 1 : 20	JEFE UNIDAD DE PROYECTOS ARGTO. AUGUSTO MADRID E.	DIRECTOR REGIONAL ARGTO. NAYIP CHAIN T.		

25+26