

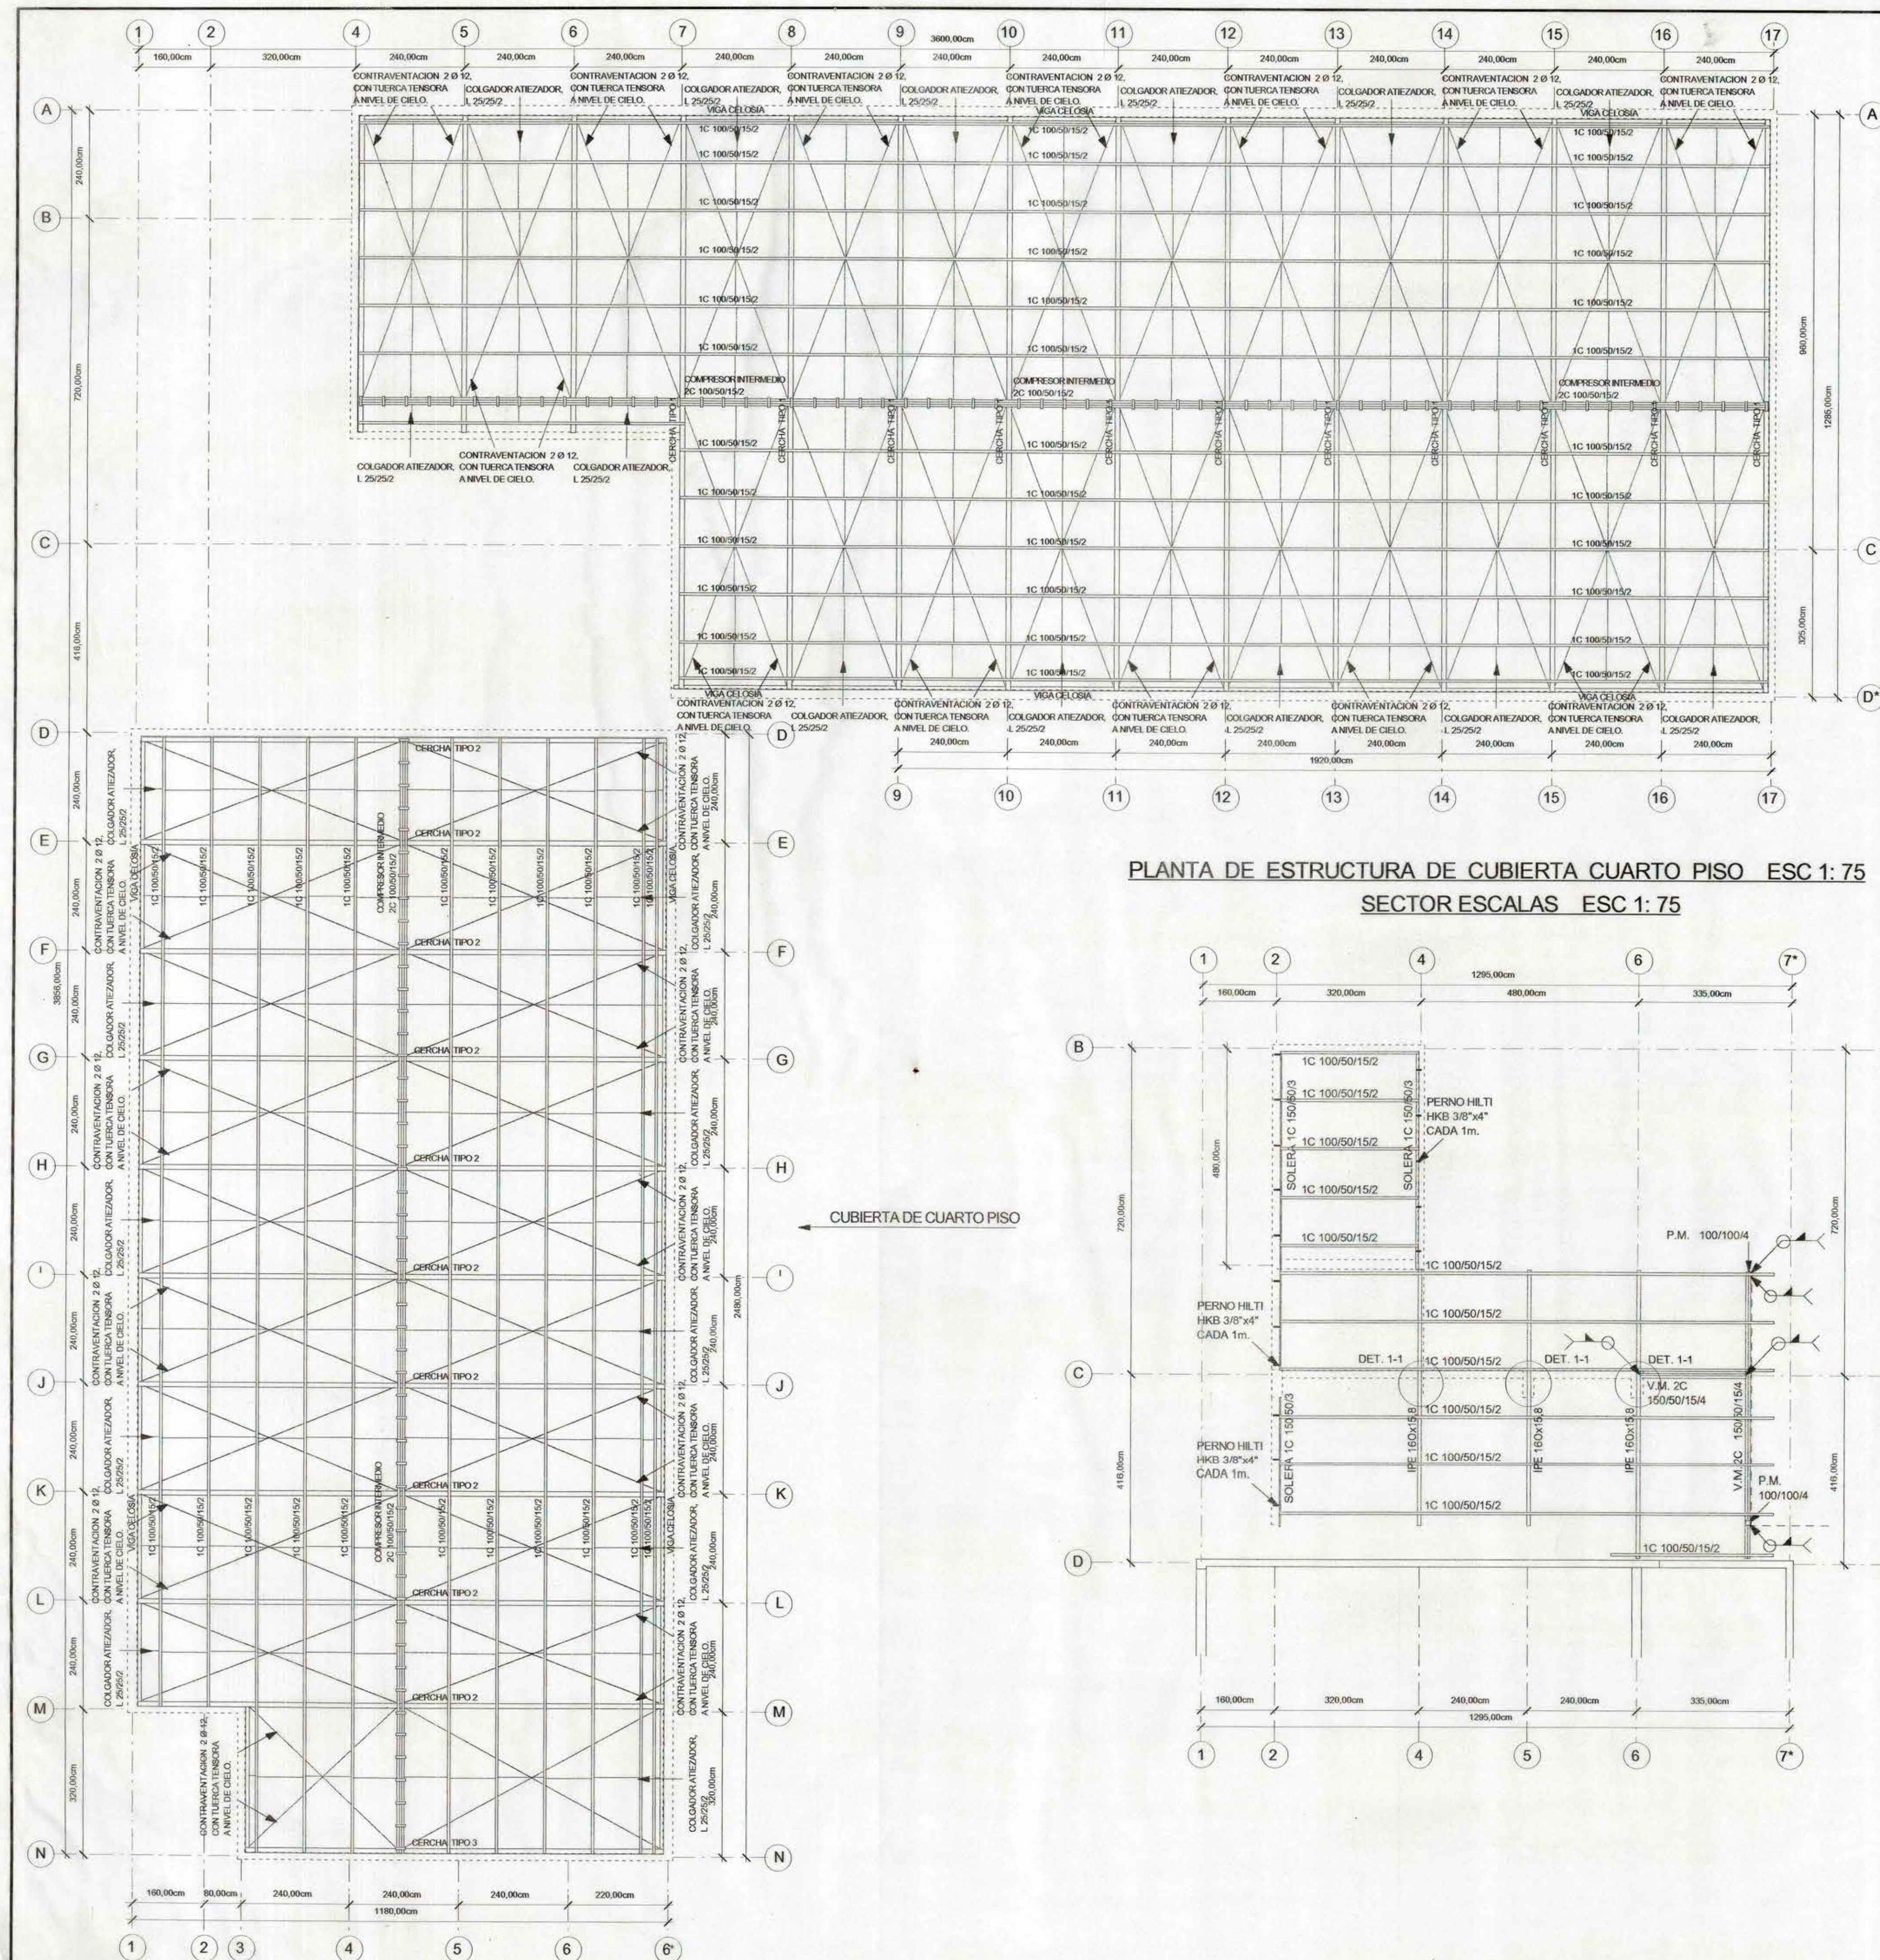


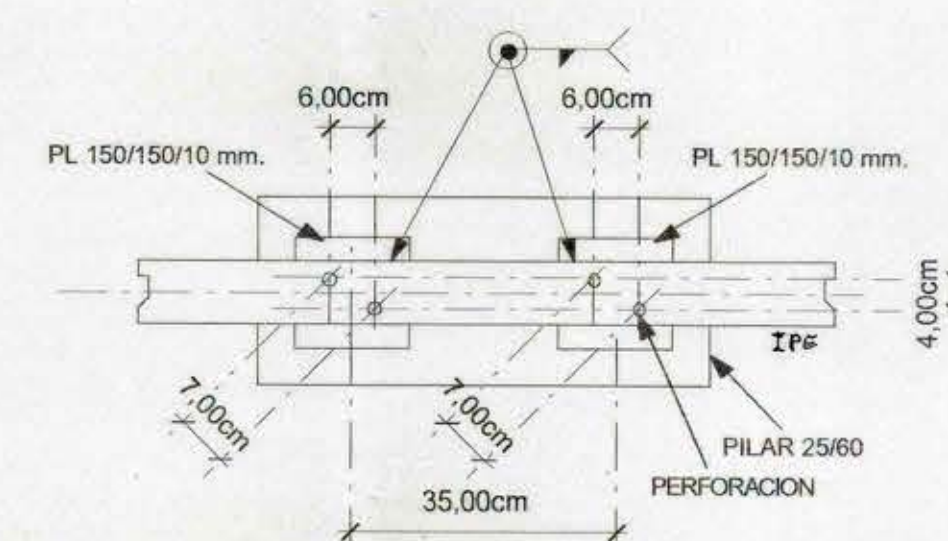


PLANTAS DE ESTRUCTURA DE CUBIERTA ESC 1: 75

DETALLE 1-1 ESC 1: 10

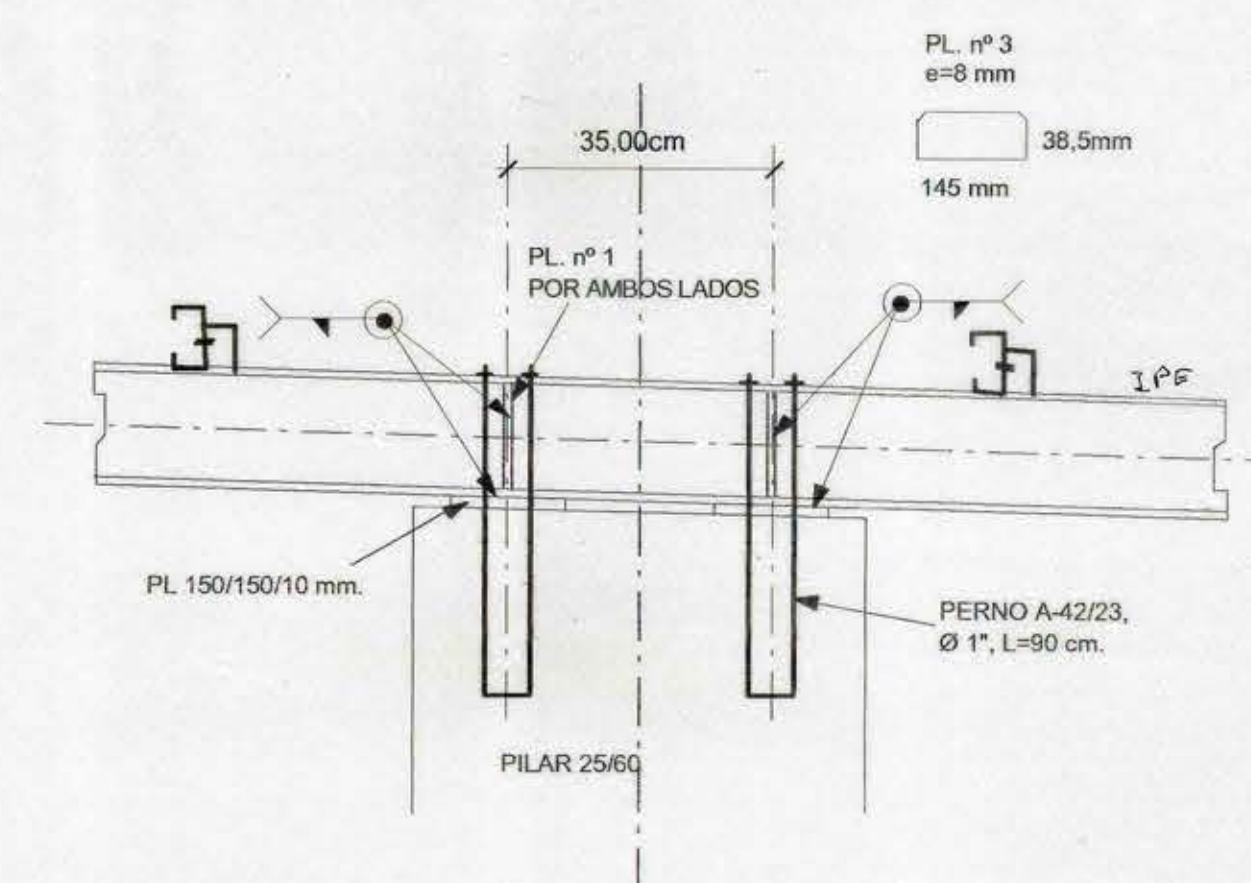

PLANTA DE ESTRUCTURA DE CUBIERTA CUARTO PISO ESC 1: 75 SECTOR ESCALAS ESC 1: 75

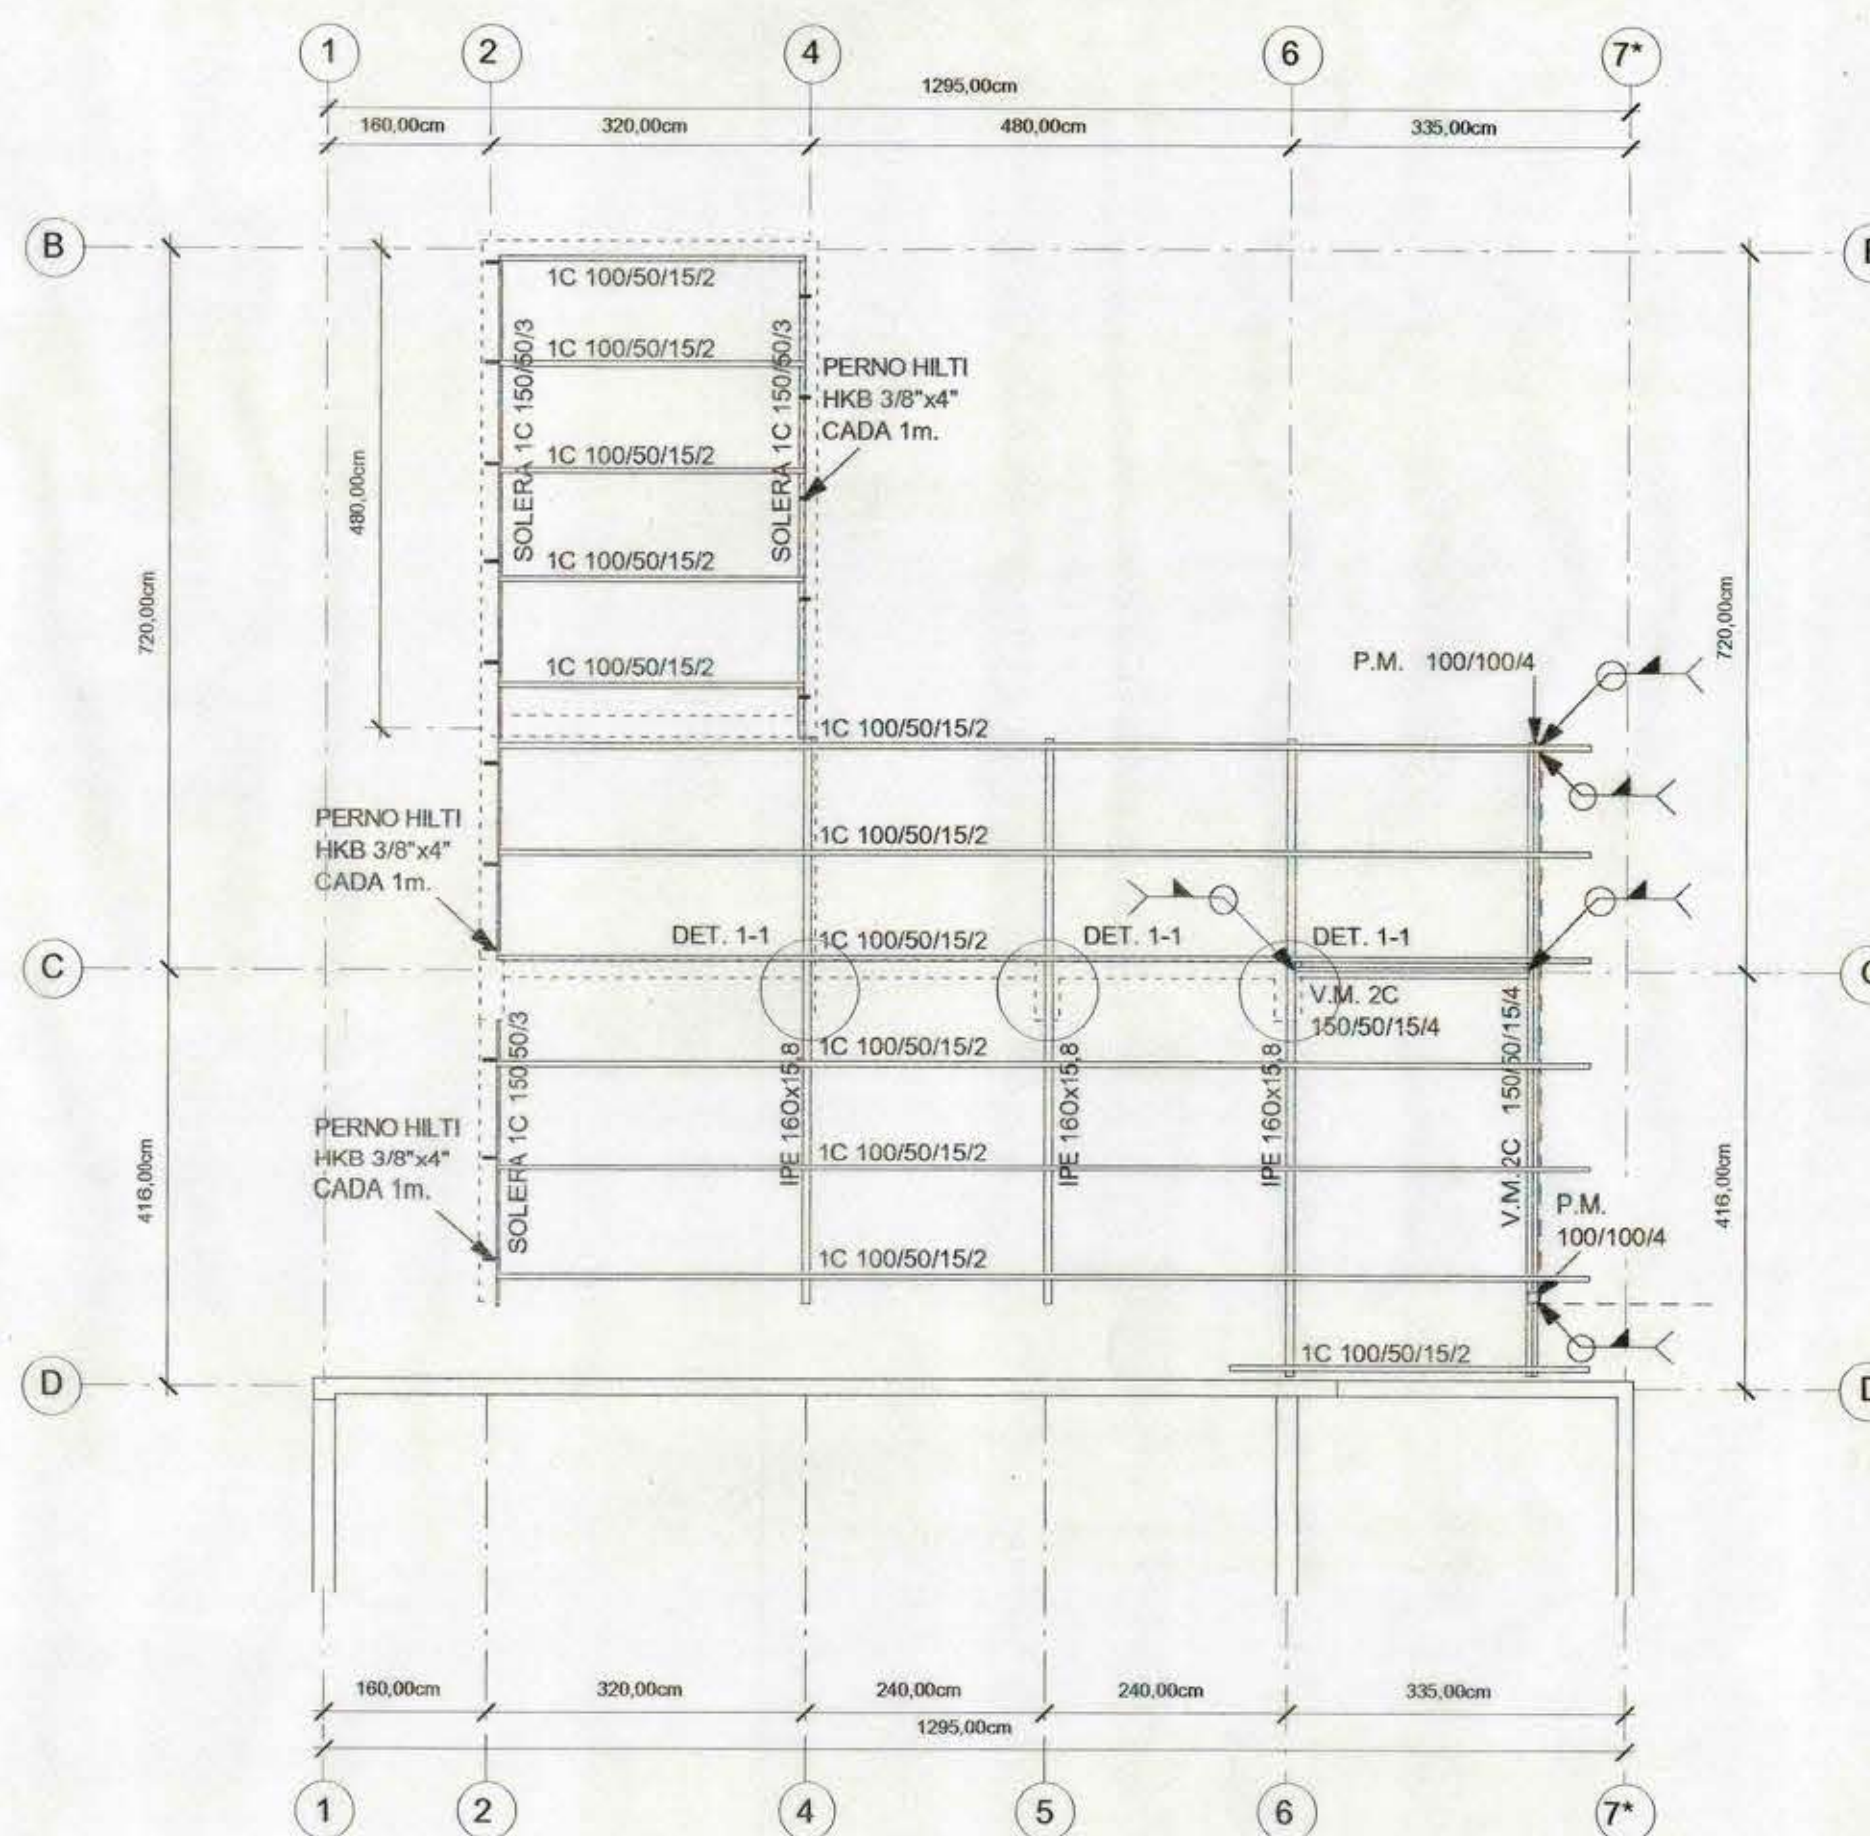

NOTAS GENERALES

- A.- ACERO PARA HORMIGON ARMADO, SE EMPLEARA A63-42H, CON RESALTES
- B.- HORMIGONES:
- B1.- HORMIGON ARMADO H30
- B2.- HORMIGON EMPLANTILLADO 170 KC/M3
- B3.- ACERO REDONDO: A44-28H (CON RESALTES),
- B4.- HORMIGON DE FUNDACIONES: H25
- B5.- HORMIGON DE RADIERES : H30
- B6.- RECUBRIMIENTOS : 1 a 5 cm.
- B7.- SALVO INDICACION CONTRARIA, LOS EMPALMES DE LAS ARMADURAS SERAN DE 50 DIAMETROS.
- B8.- TODAS LAS COTAS SE VERIFICARAN EN TERRENO.
- B9.- LOS SELLOS DE FUNDACIONES SERAN RECIBIDOS POR MECANICA DE SUELOS.

RDA. Ingenieria Ltda.-

Av. Libertador Bernardo O'Higgins N° 268, Oficina 176
Fonofax: 6350307-2224495

PROYECTO: LICEO A- 71

PROPIETARIO: I. MUNICIPALIDAD DE ESTACION CENTRAL

DIRECCION: AV. CINCO DE ABRIL N° 4800

CONTENIDO: PLANTAS DE ESTRUCTURA DE CUBIERTA, ESC. 1:75

CALCULO
RAMON DIAZ ARAYA
ING. CIVIL

REVISO

DIBUJO
R. VEGA U.

MODIFICACIONES

Revisión 1, Mayo 2001

23