



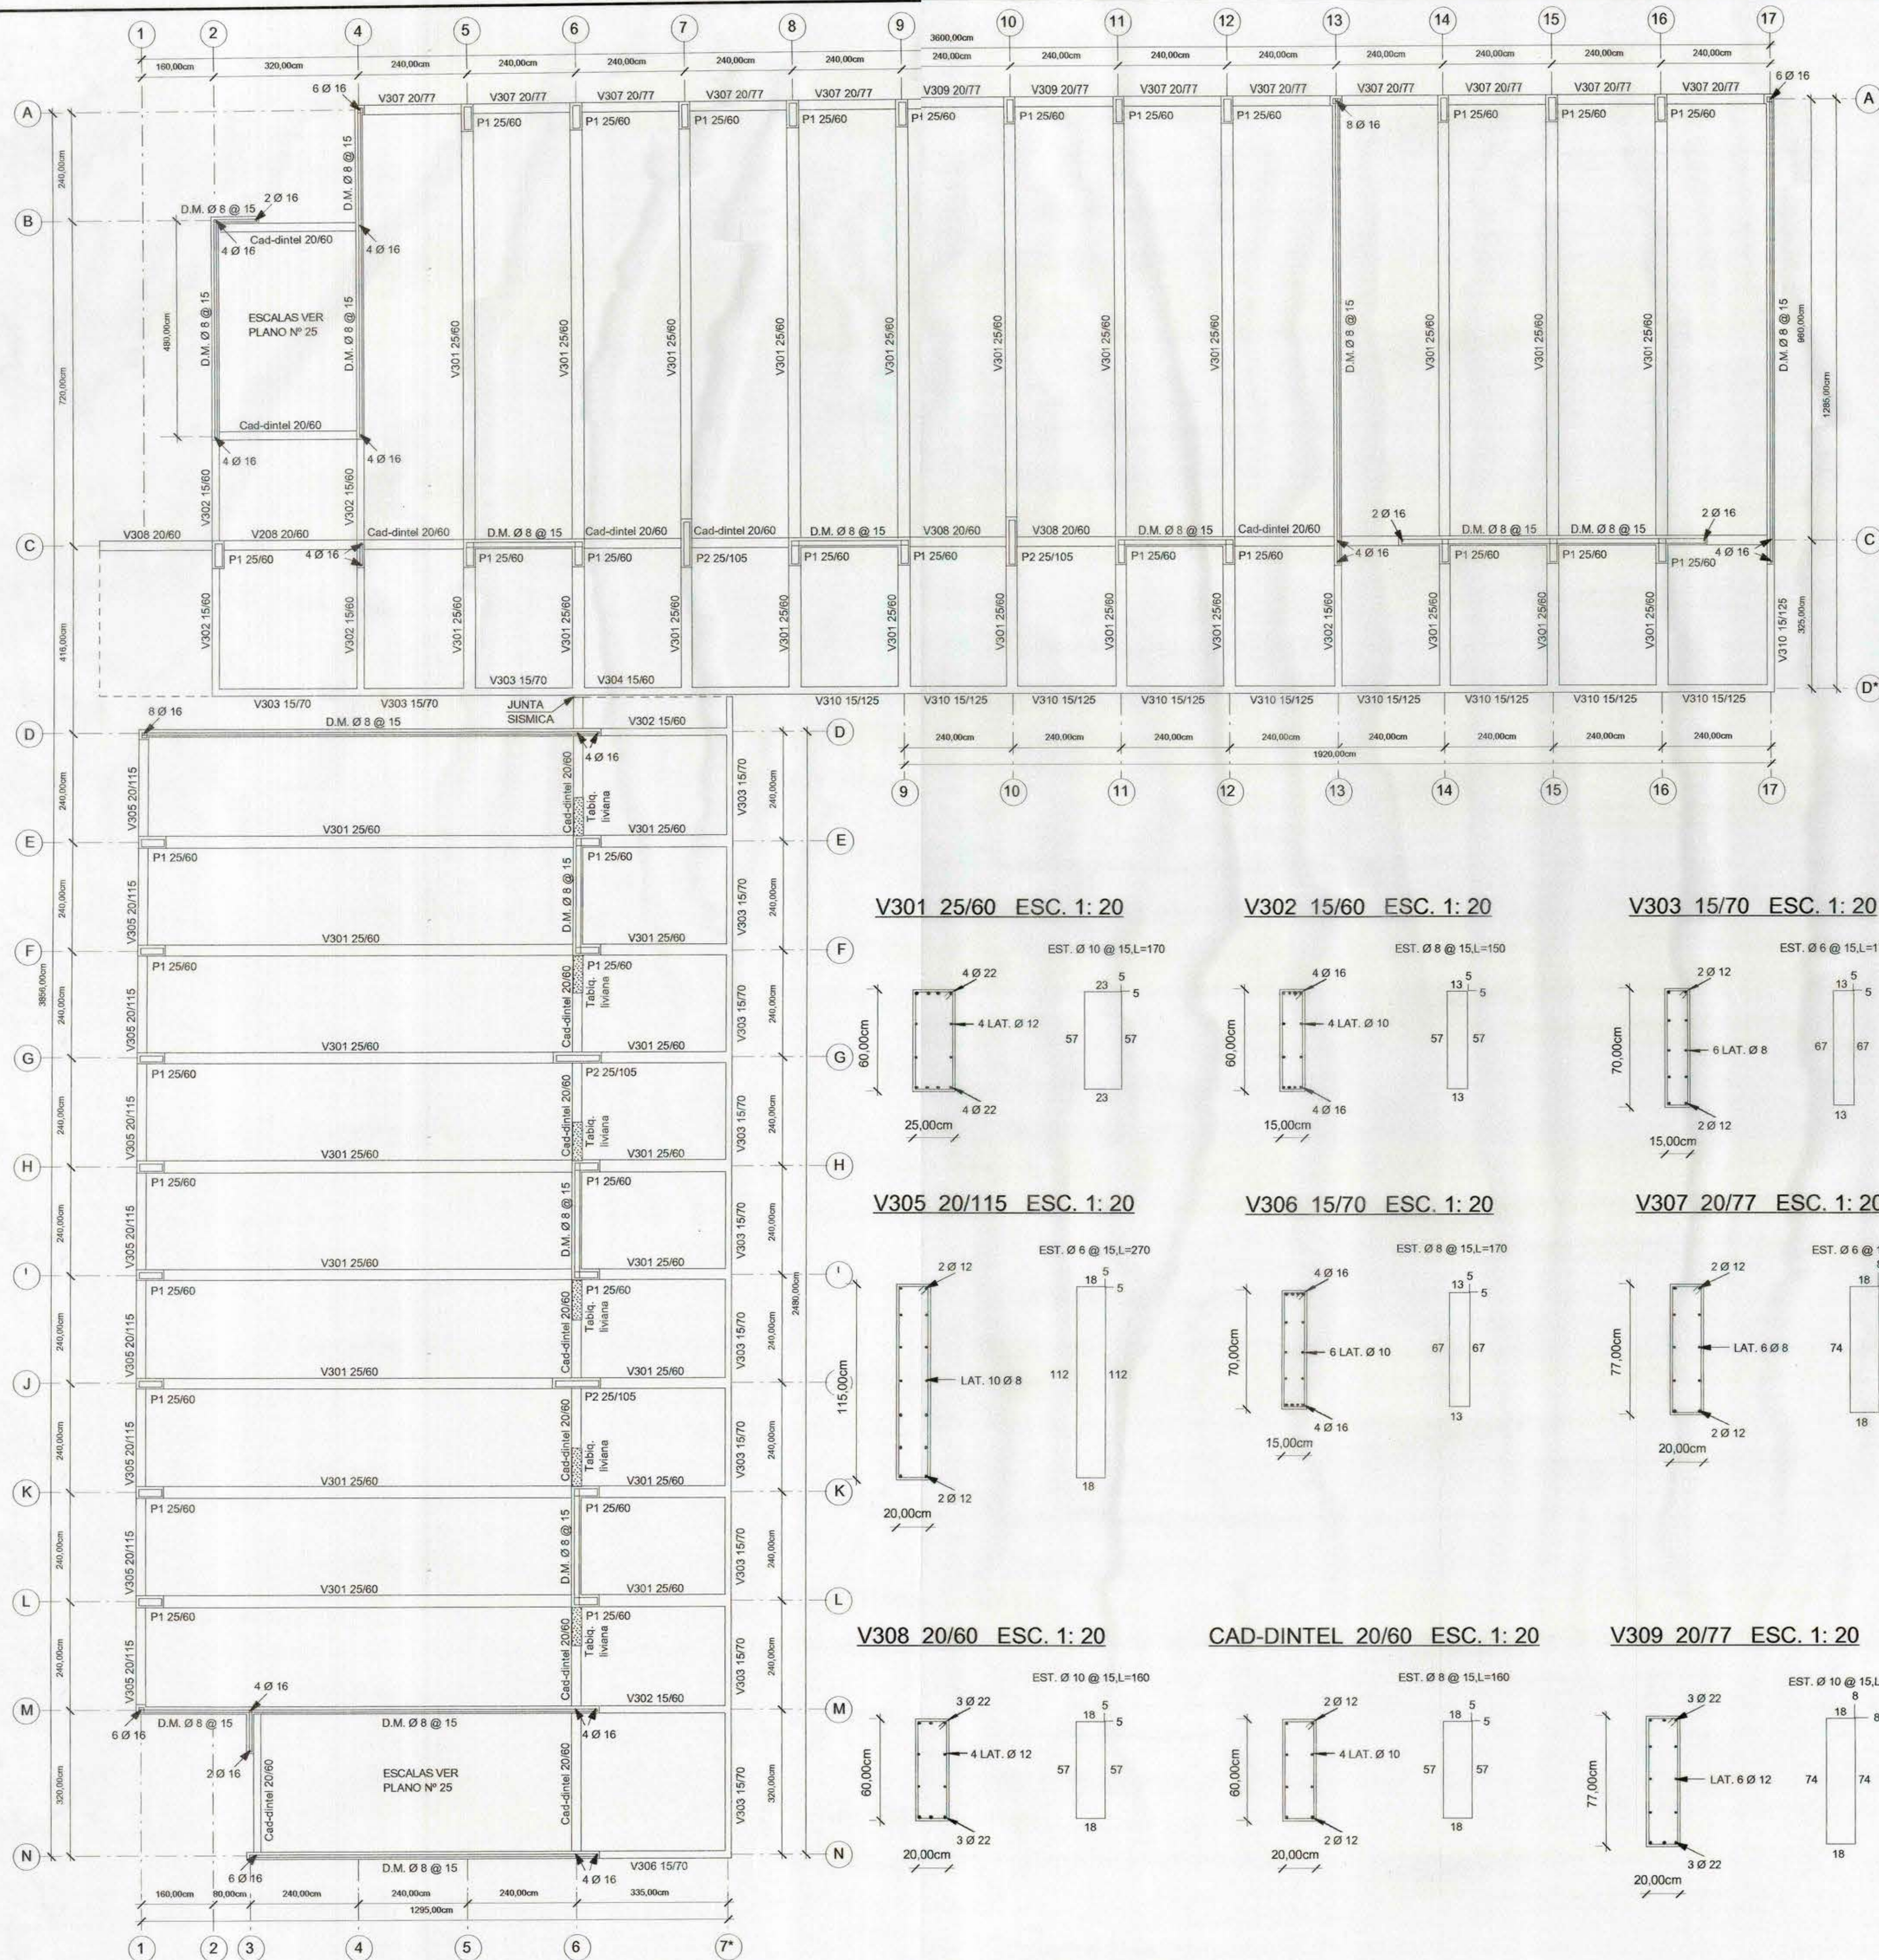


PLANTA DE ESTRUCTURA TERCER PISO ESC 1: 75


P1 25/60 ESC. 1: 20

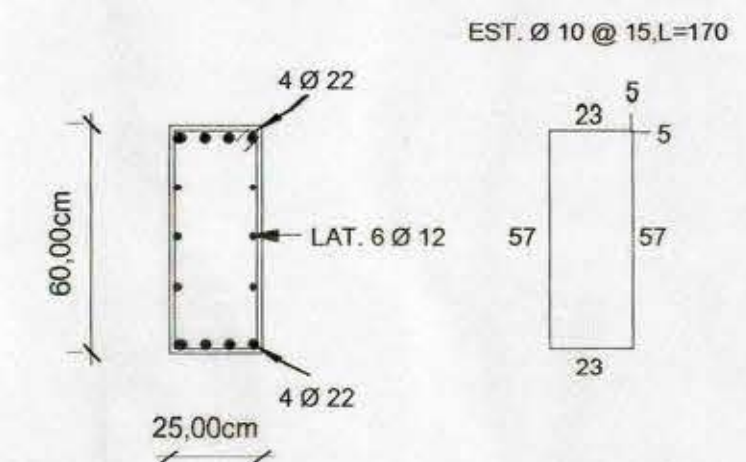


P2 25/105 ESC. 1: 20

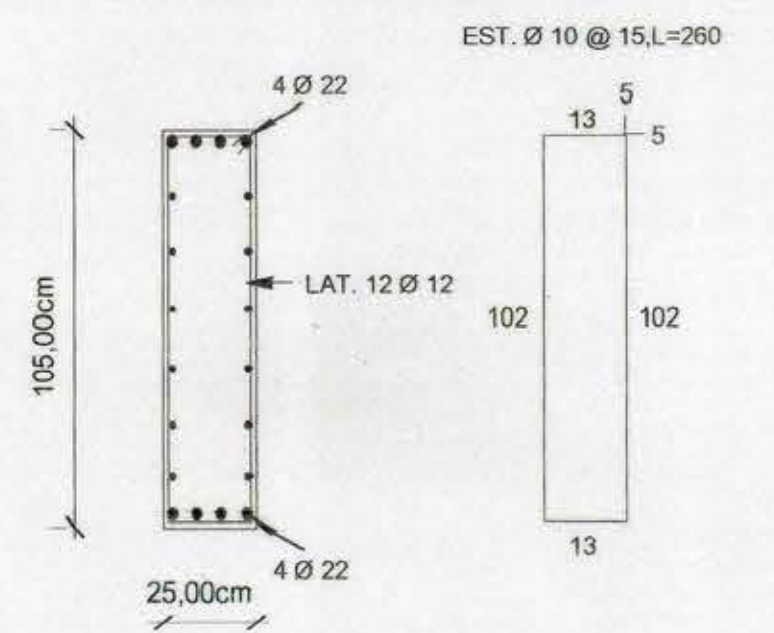


V310 15/125 ESC. 1: 20

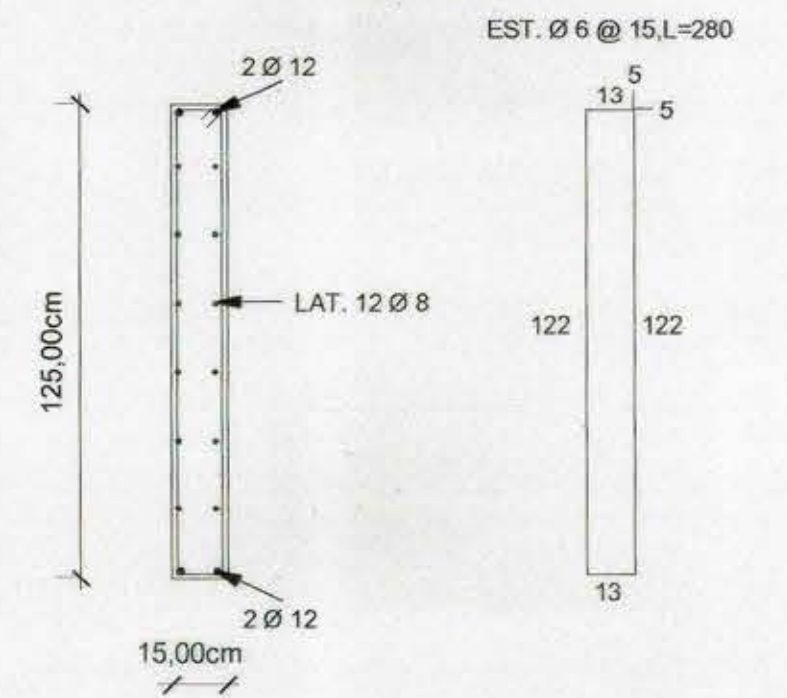


V301 25/60 ESC. 1: 20

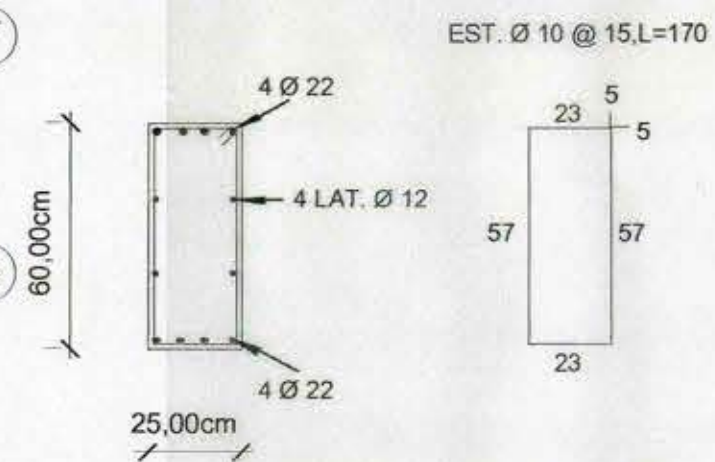


V302 15/60 ESC. 1: 20

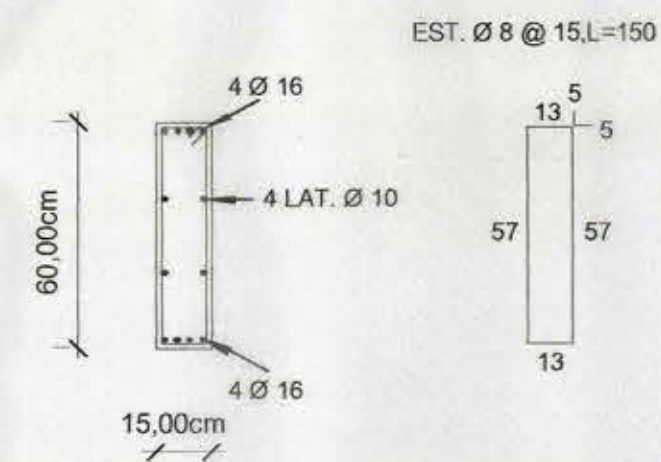


V303 15/70 ESC. 1: 20

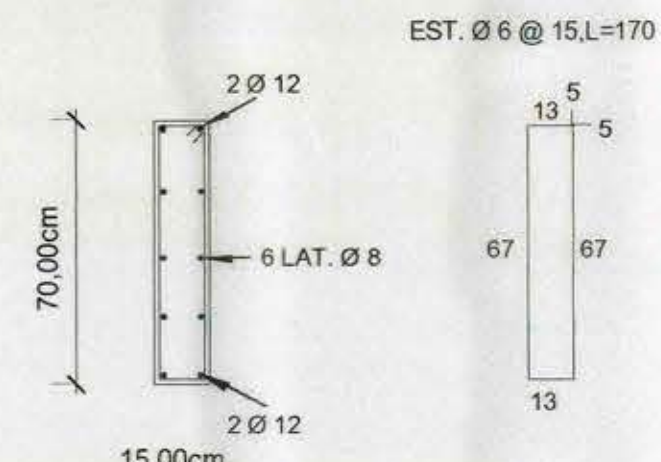


V304 15/60 ESC. 1: 20

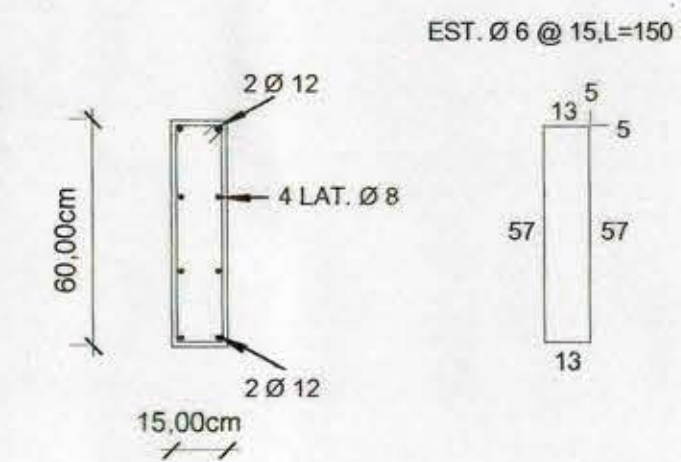


V305 20/115 ESC. 1: 20

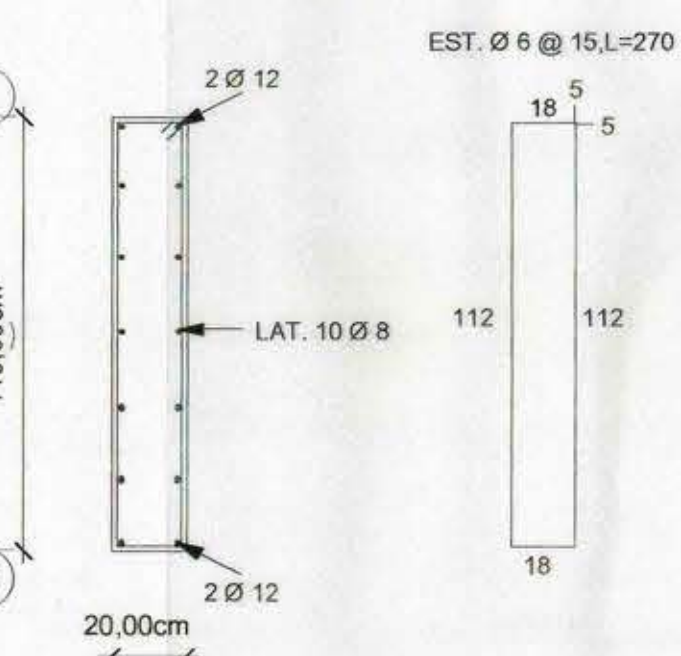


V306 15/70 ESC. 1: 20

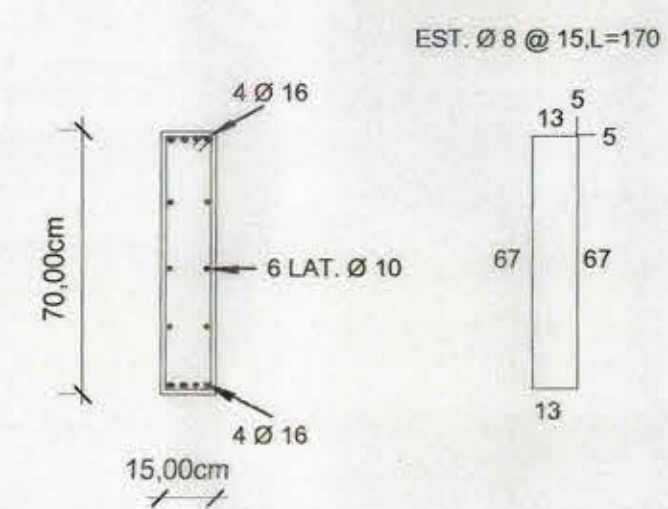


V307 20/77 ESC. 1: 20

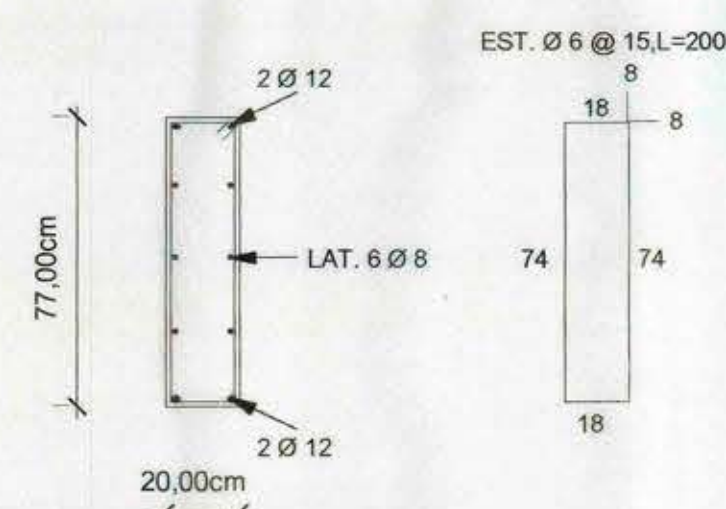


V308 20/60 ESC. 1: 20

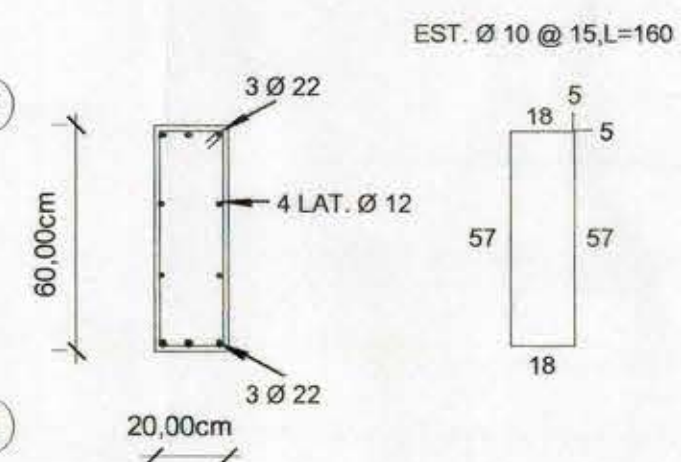

CAD-DINTEL 20/60 ESC. 1: 20

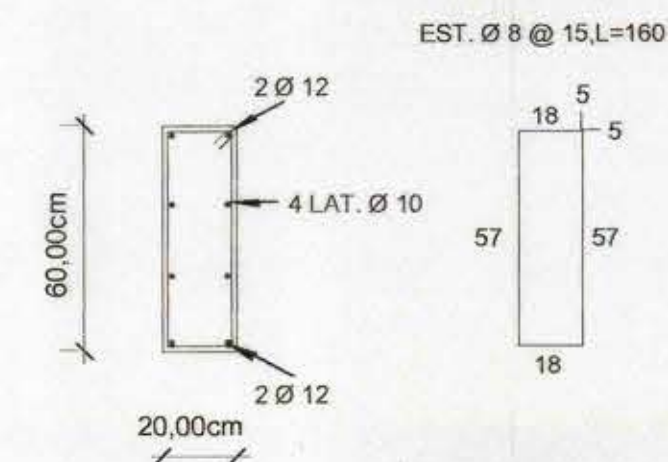

V309 20/77 ESC. 1: 20

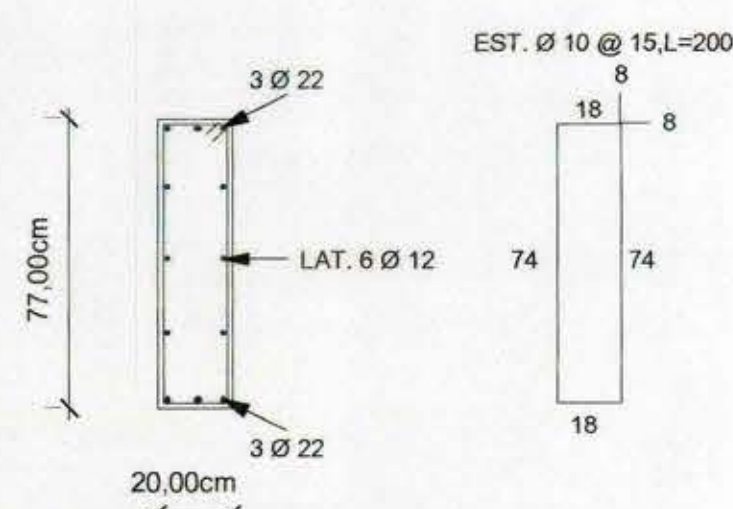

NOTAS GENERALES

- A.- ACERO PARA HORMIGON ARMADO, SE EMPLEARA A63-42H, CON RESALTES
- B.-HORMIGONES:
- B1.-HORMIGON ARMADO H30
- B2.-HORMIGON EMPLANTILLADO 170 KC/M3
- B3.- ACERO REDONDO: A44-28H (CON RESALTES).
- B4.- HORMIGON DE FUNDACIONES: H25
- B5.- HORMIGON DE RADIERES : H30
- B6.- RECUBRIMIENTOS : 1 a 5 cm.
- B7.- SALVO INDICACION CONTRARIA, LOS EMPALMES DE LAS ARMADURAS SERAN DE 50 DIAMETROS.
- B8.- TODAS LAS COTAS SE VERIFICARAN EN TERRENO.
- B9.- LOS SELLOS DE FUNDACIONES SERAN RECIBIDOS POR MECANICA DE SUELOS.

RDA. Ingenieria Ltda.-

Av. Libertador Bernardo O'Higgins Nº 268, Oficina 176
Fonofax: 6350307-2224495

PROYECTO: LICEO A- 71

PROPIETARIO: I. MUNICIPALIDAD DE ESTACION CENTRAL

DIRECCION: AV. CINCO DE ABRIL Nº 4800

CONTENIDO: PLANTA DE ESTRUCTURA TERCER PISO, ESC. 1:75;
DETALLES

CALCULO
RAMON DIAZ ARAYA
ING. CIVIL

REVISO

DIBUJO
R. VEGA U.

MODIFICACIONES

Revisión 1, Mayo 2001