


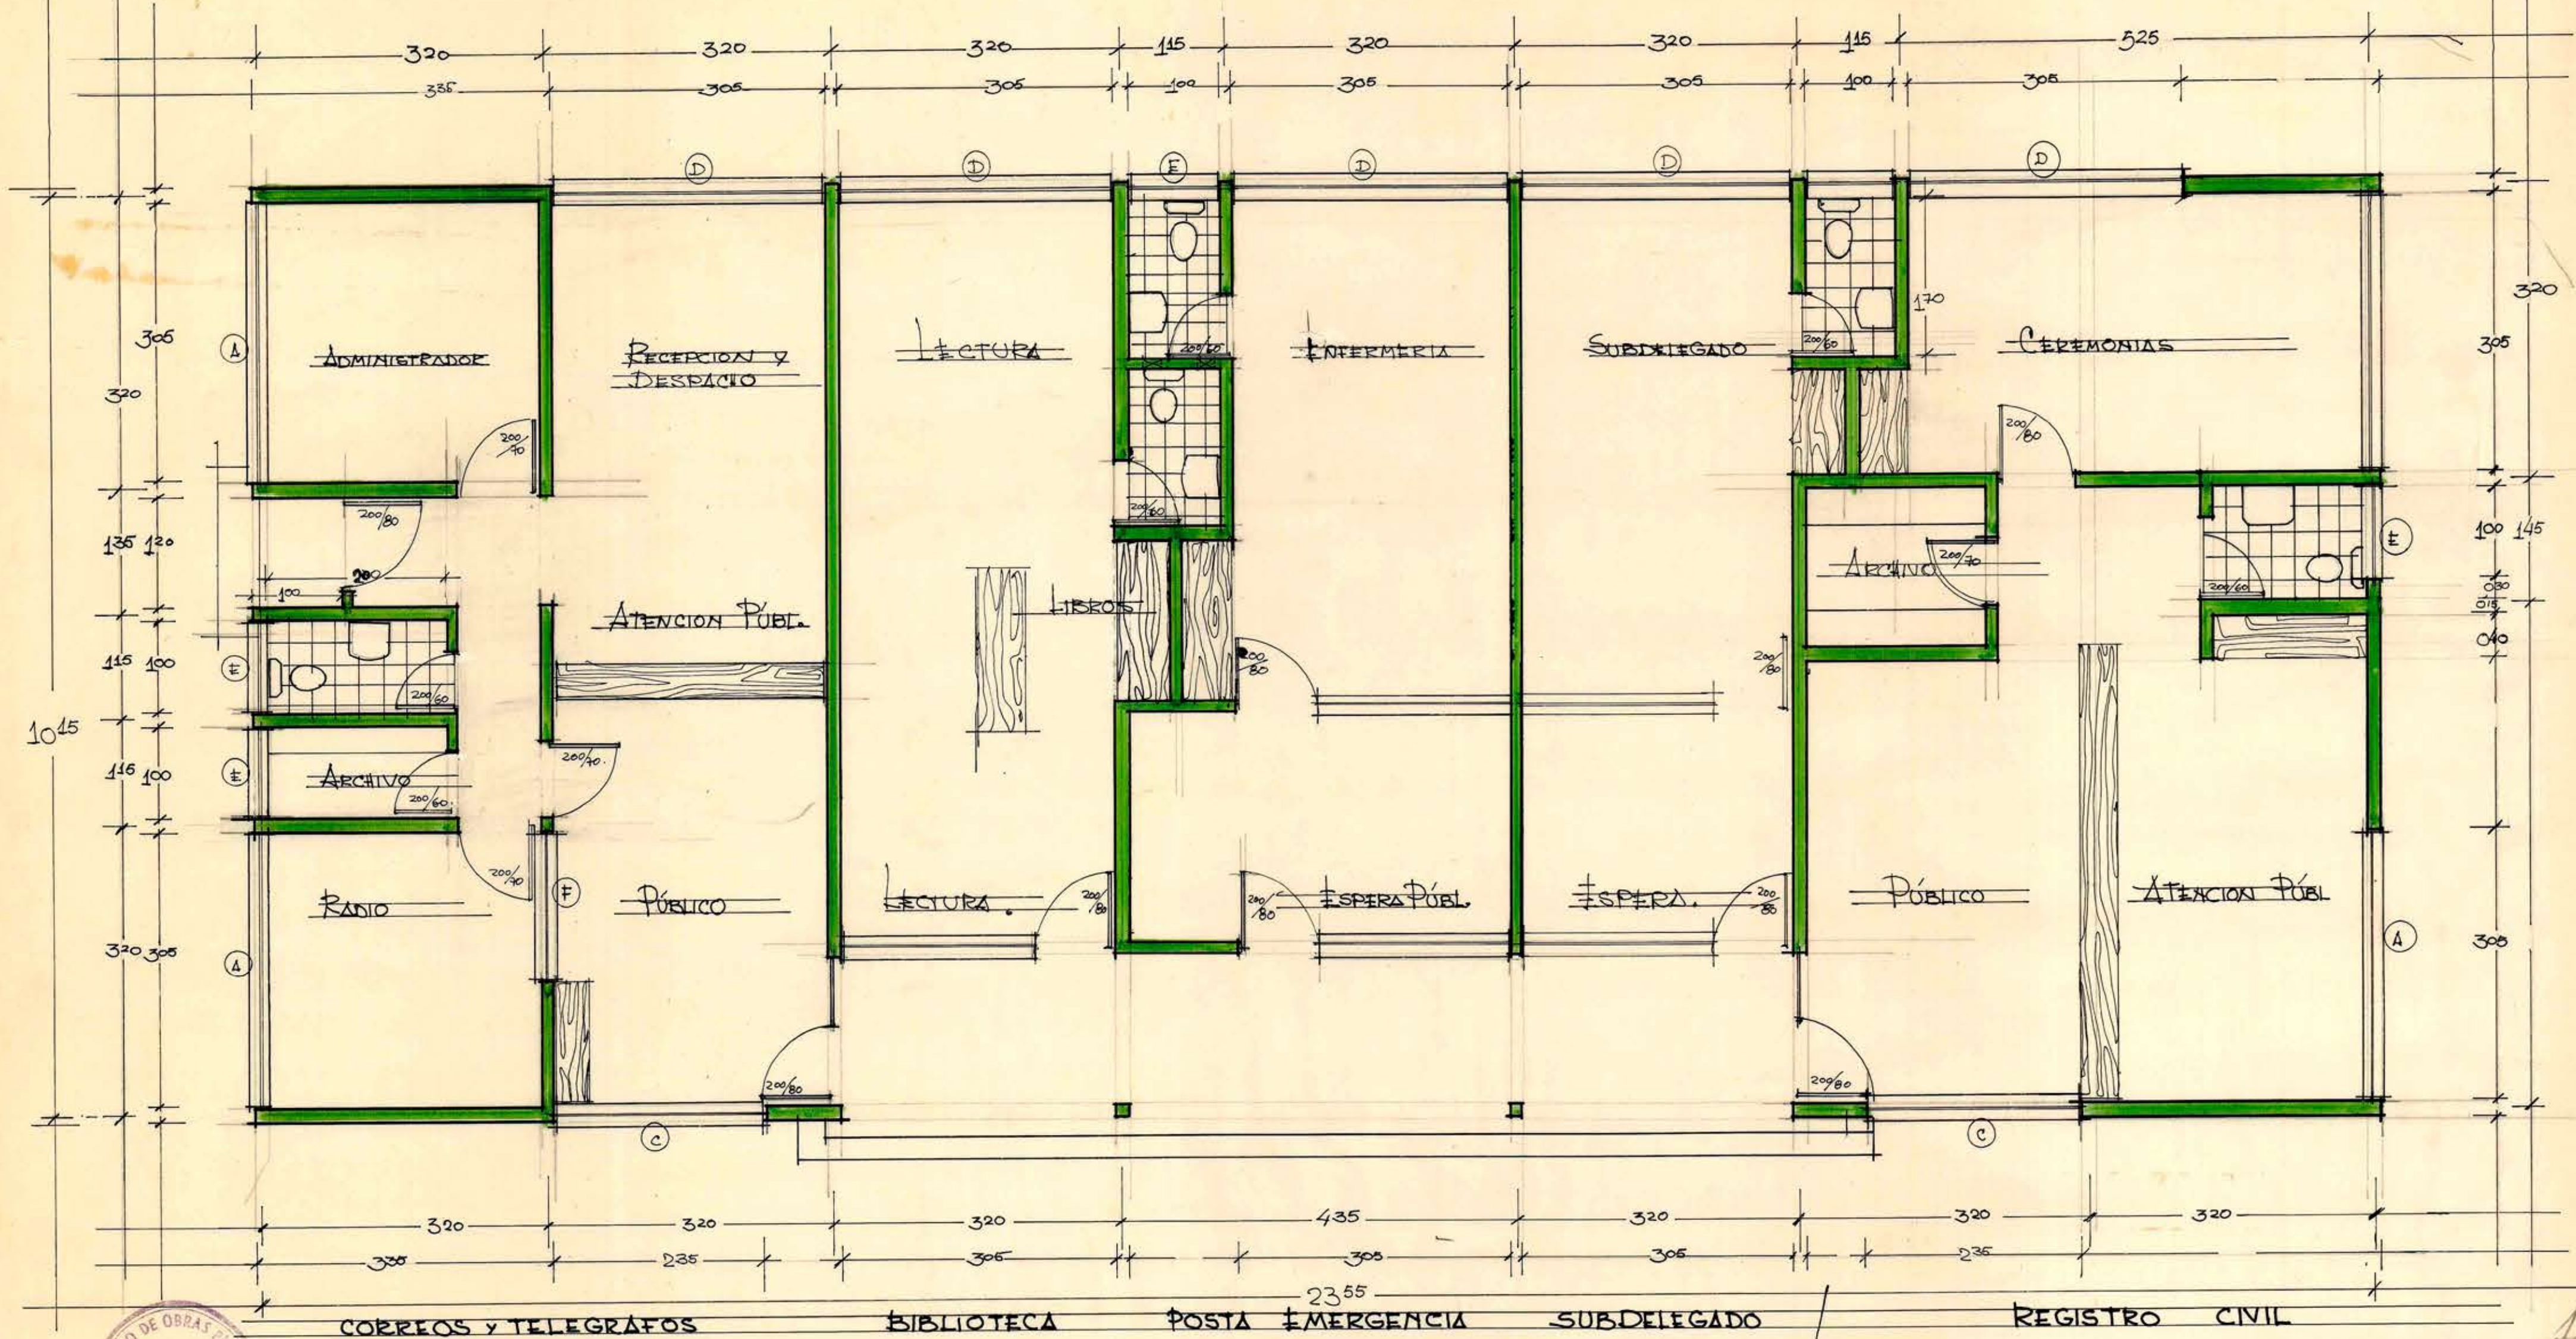

ADAPTACION PARA QUENAC SEGUN PROGRAMA ENTREGADO
POR LA OFICINA PROVINCIAL DE CHILE.

MOP DIRECCION ARQUITECTURA DEPTO. ESTUDIOS - 1964
SERVICIOS PUBLICOS TIPO ESC 1:50.

HUGO FERREIRA J. ARQUITECTO JEF. TALLER AUSTRAL V. B. DEPTO. DEPTO.

10

064 X 038

13-87-4