


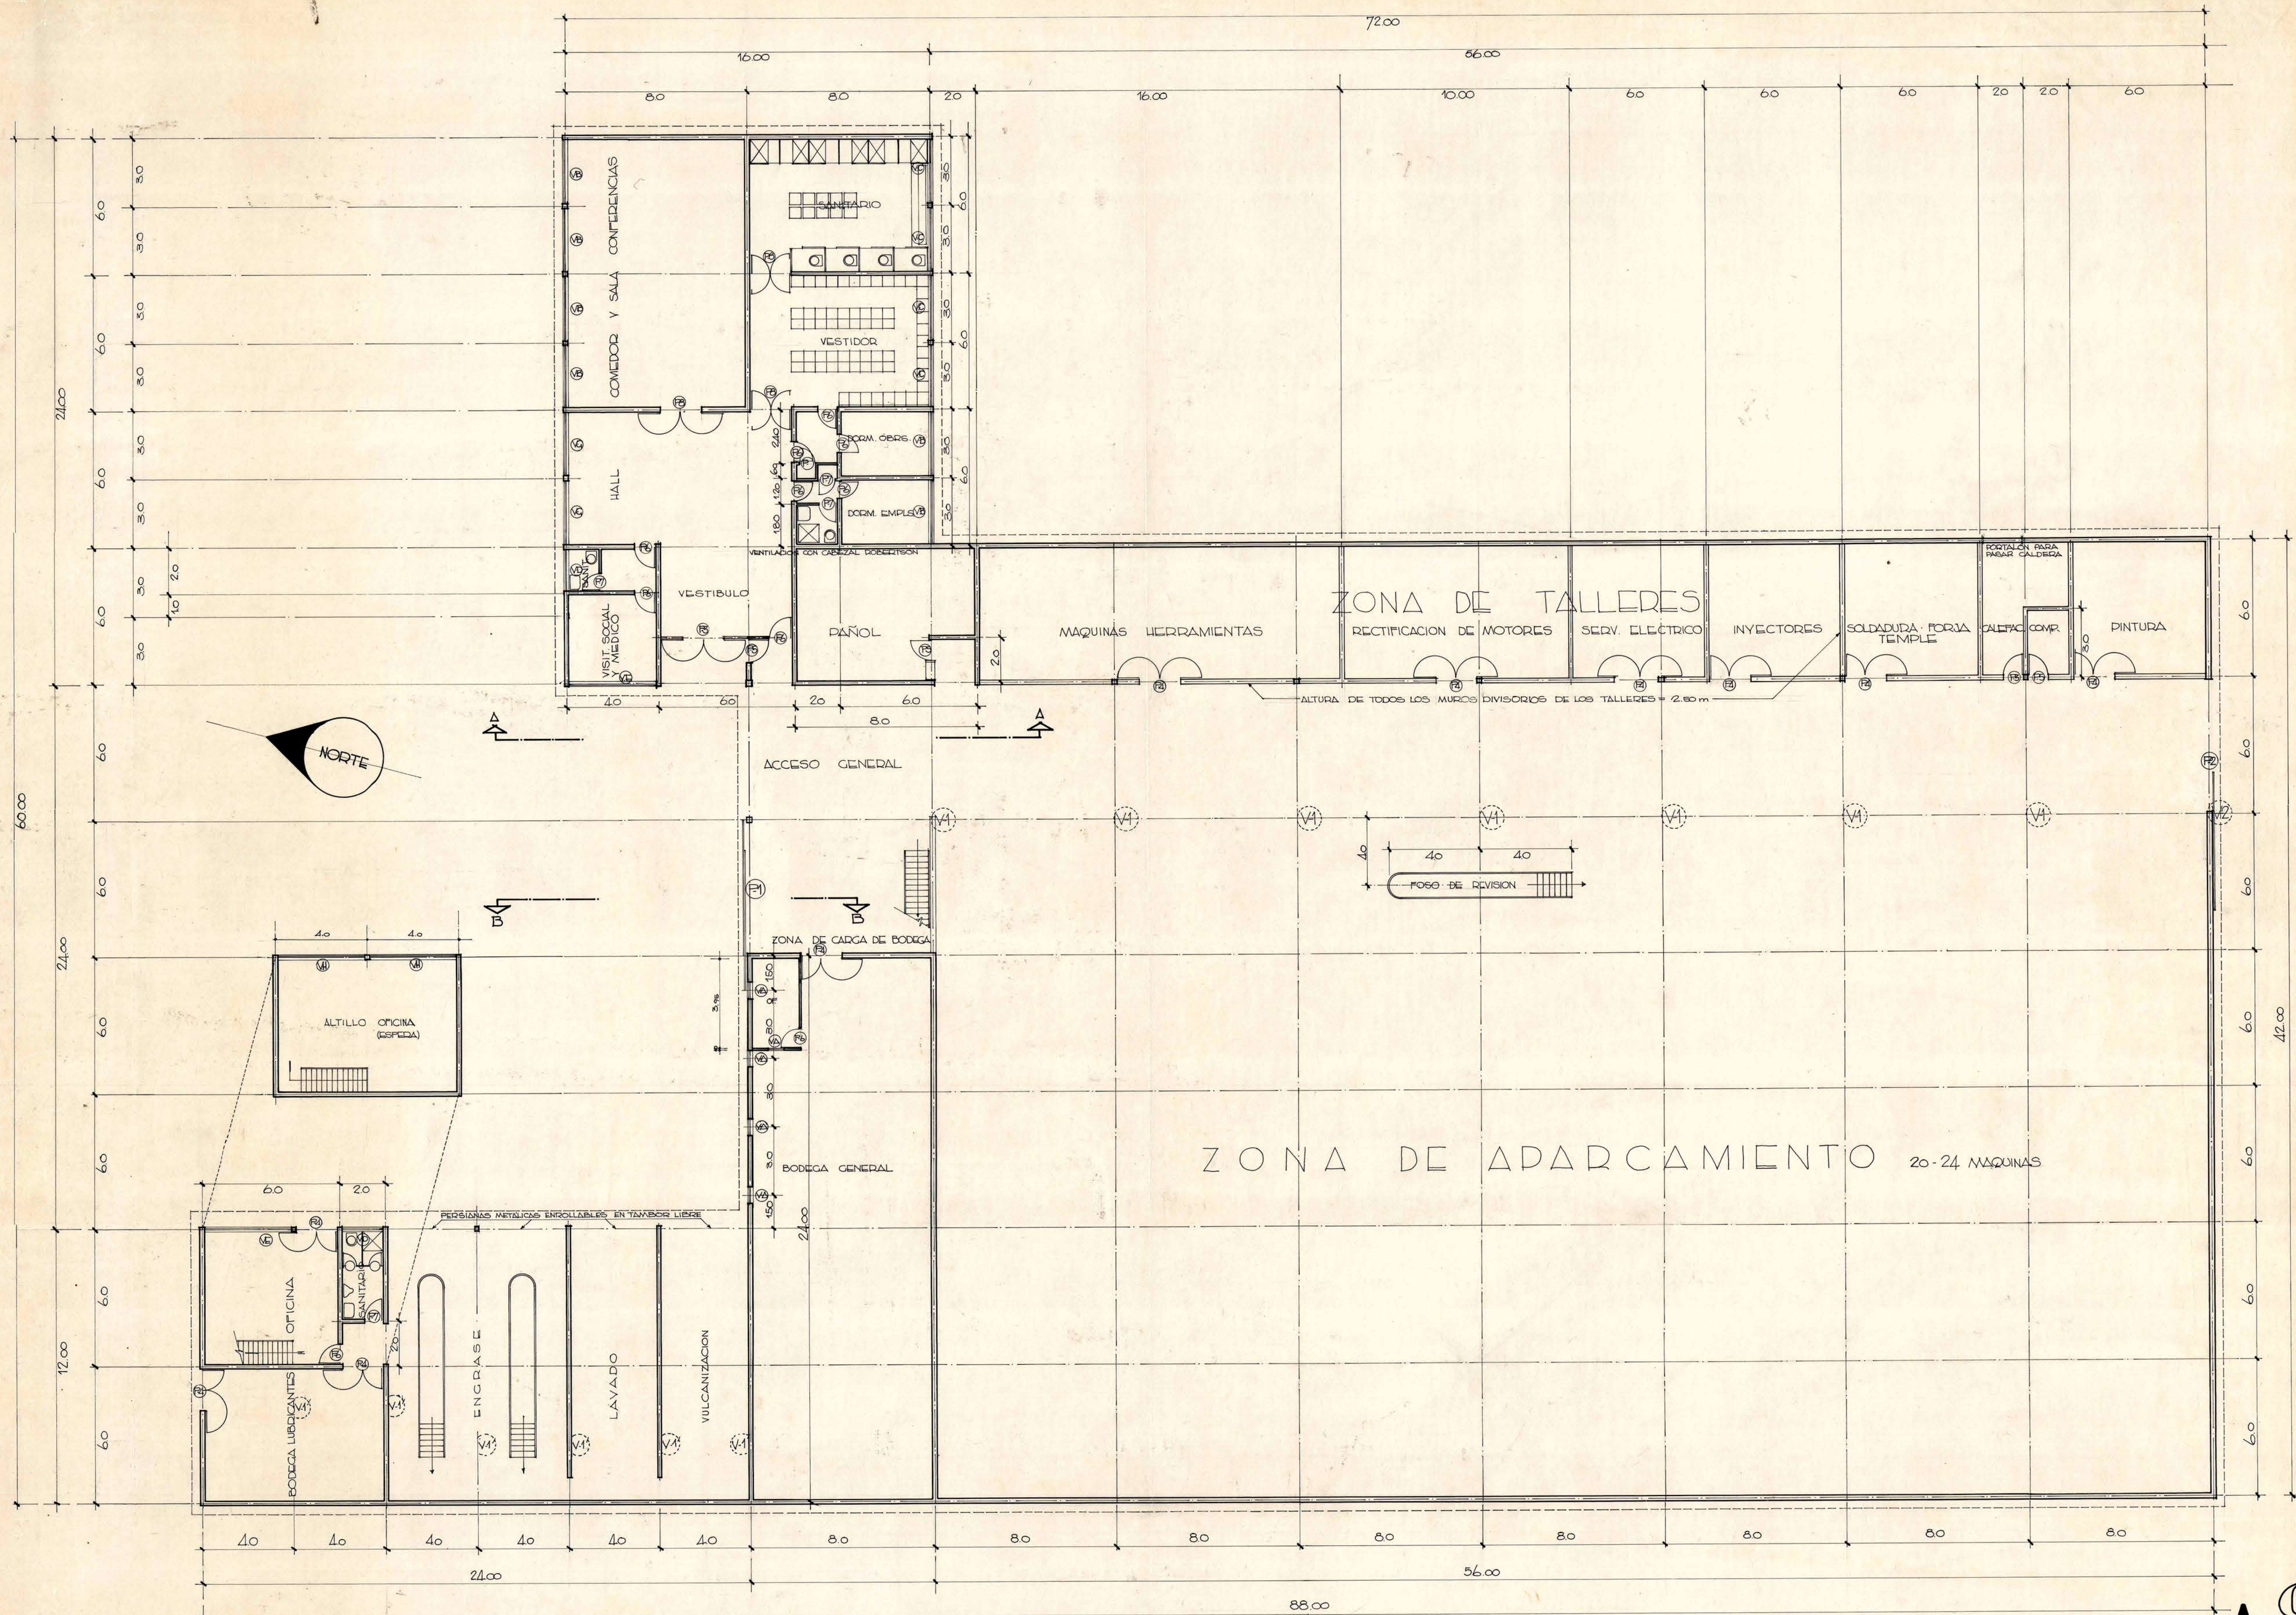

21 JUN. 1965

FRANCISCO ROSALES M.
ARQUITECTO
DIRECCION VIALIDAD - OFICINA DE PLANES

Jorge Vidal

Fernando Parola Ezcurrea