



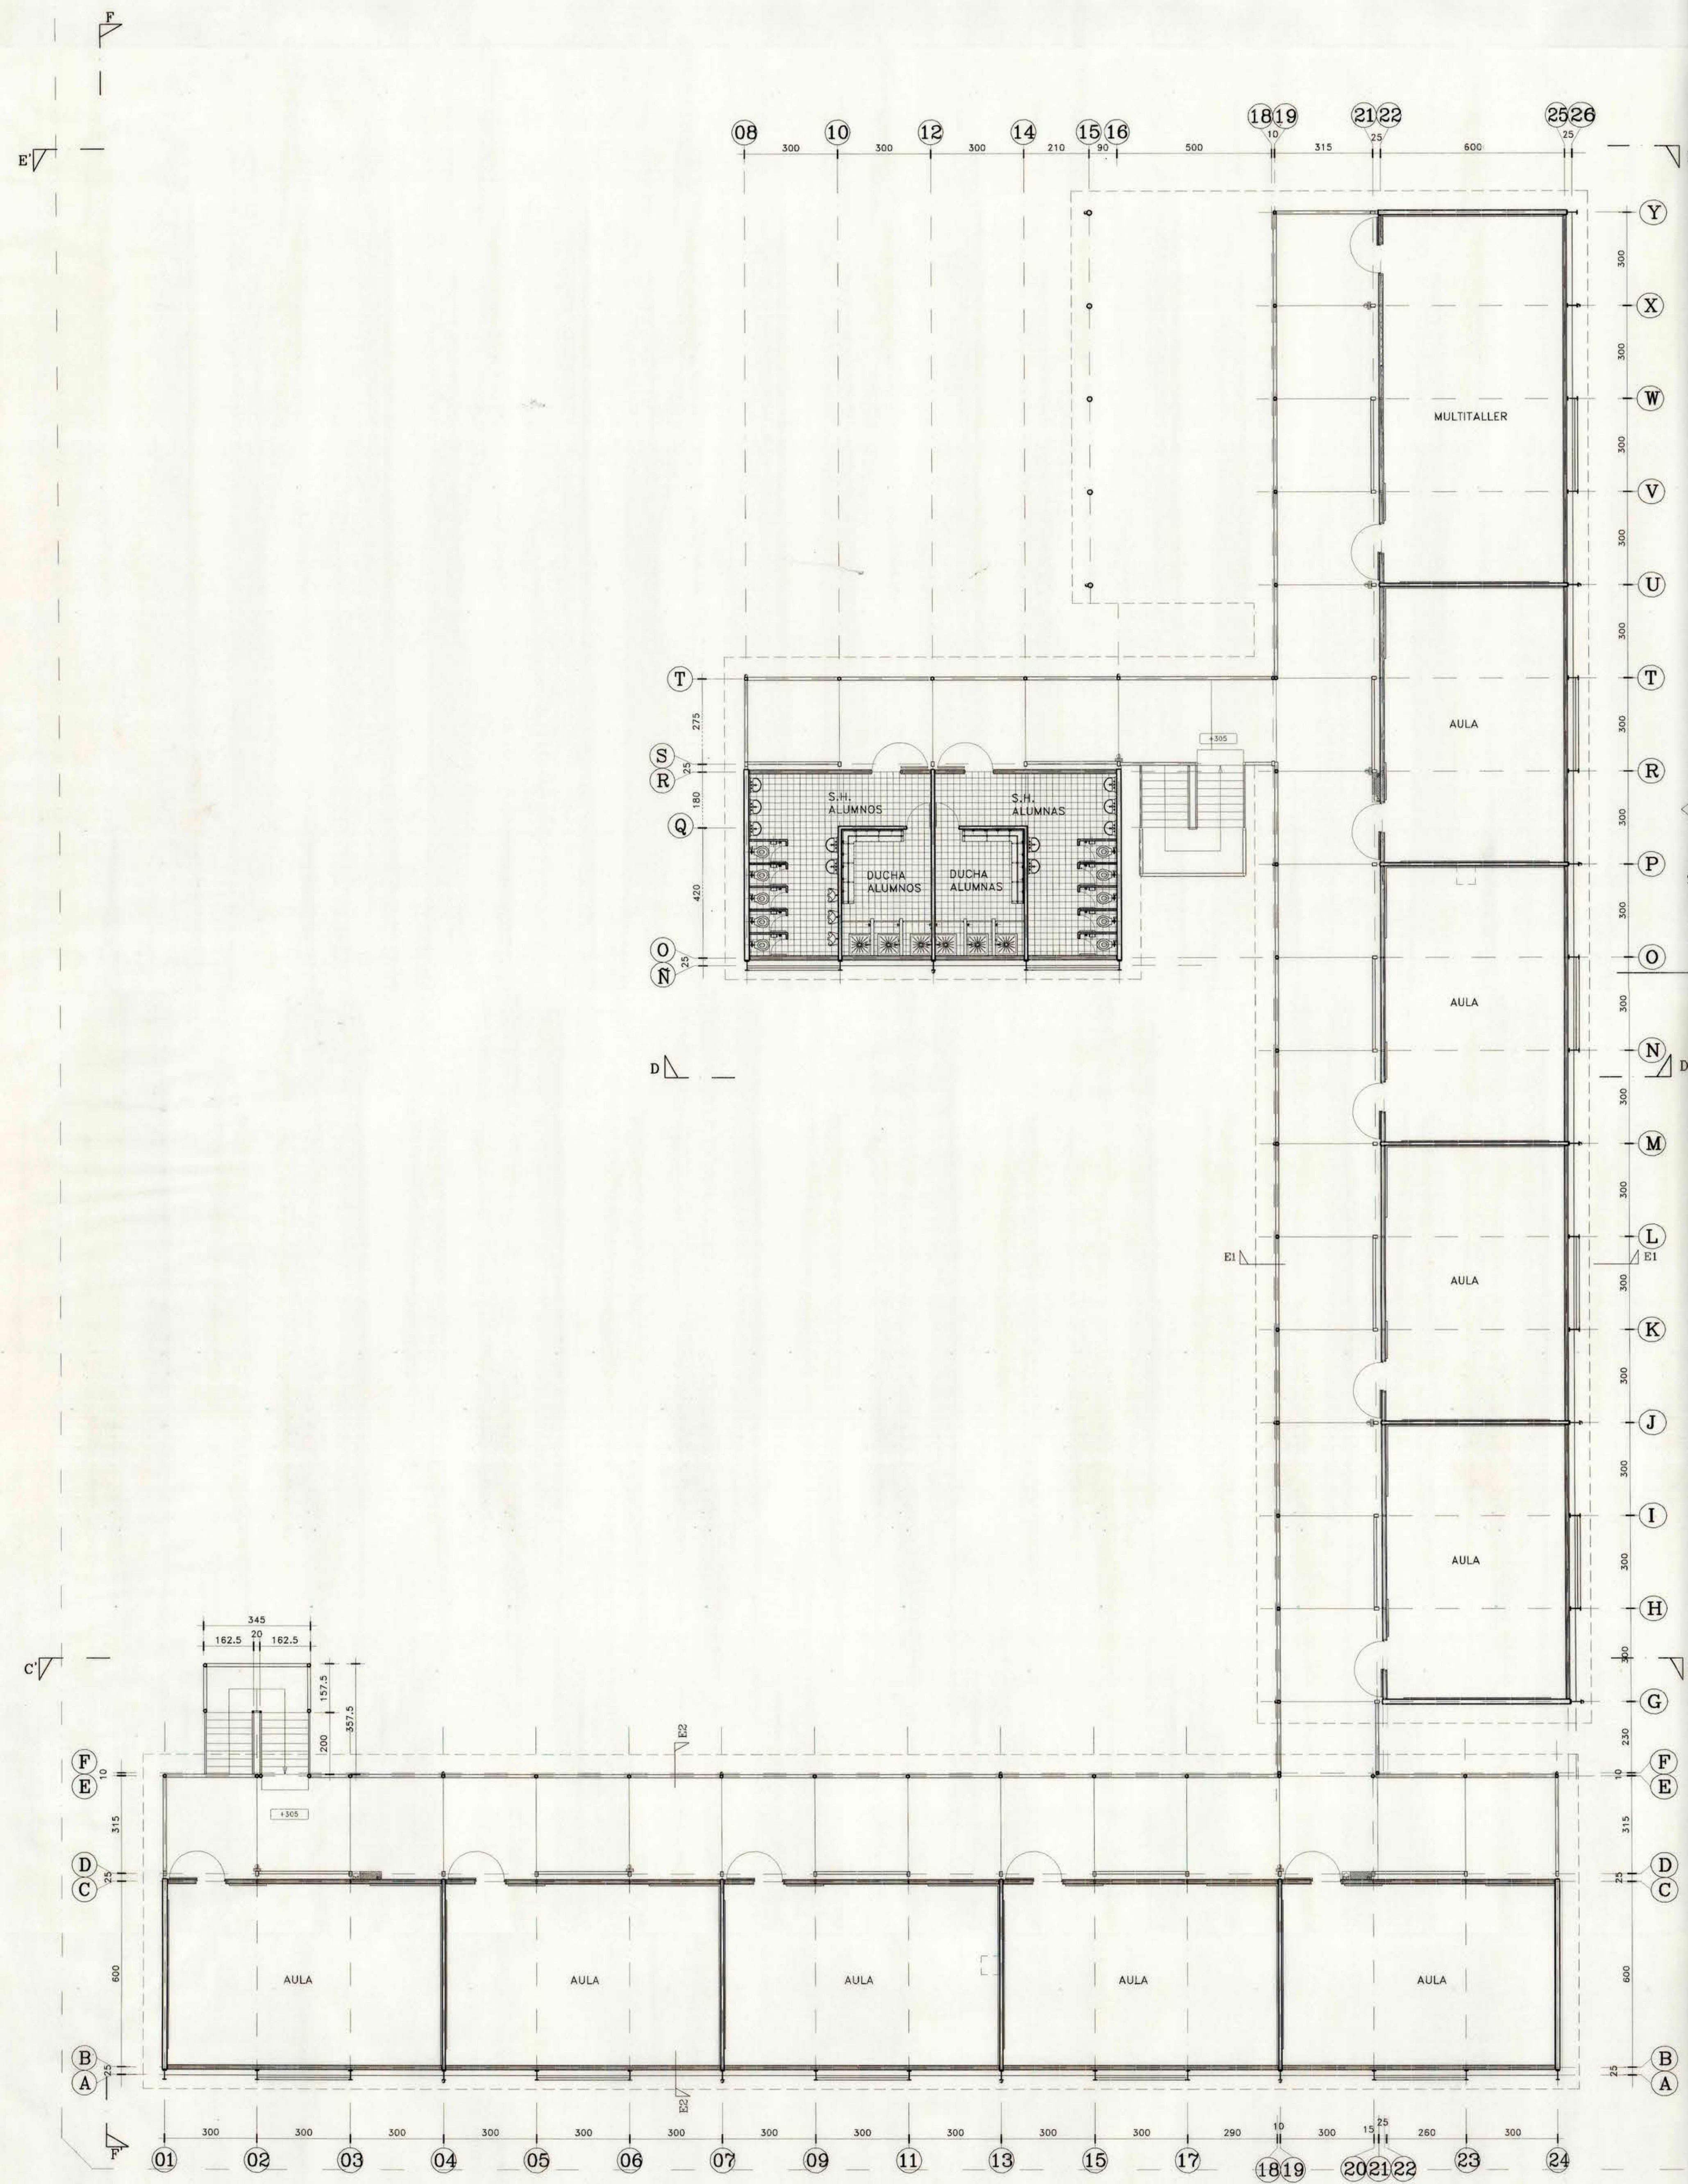

PLANTA GENERAL 2º NIVEL
ESCALA: 1:100

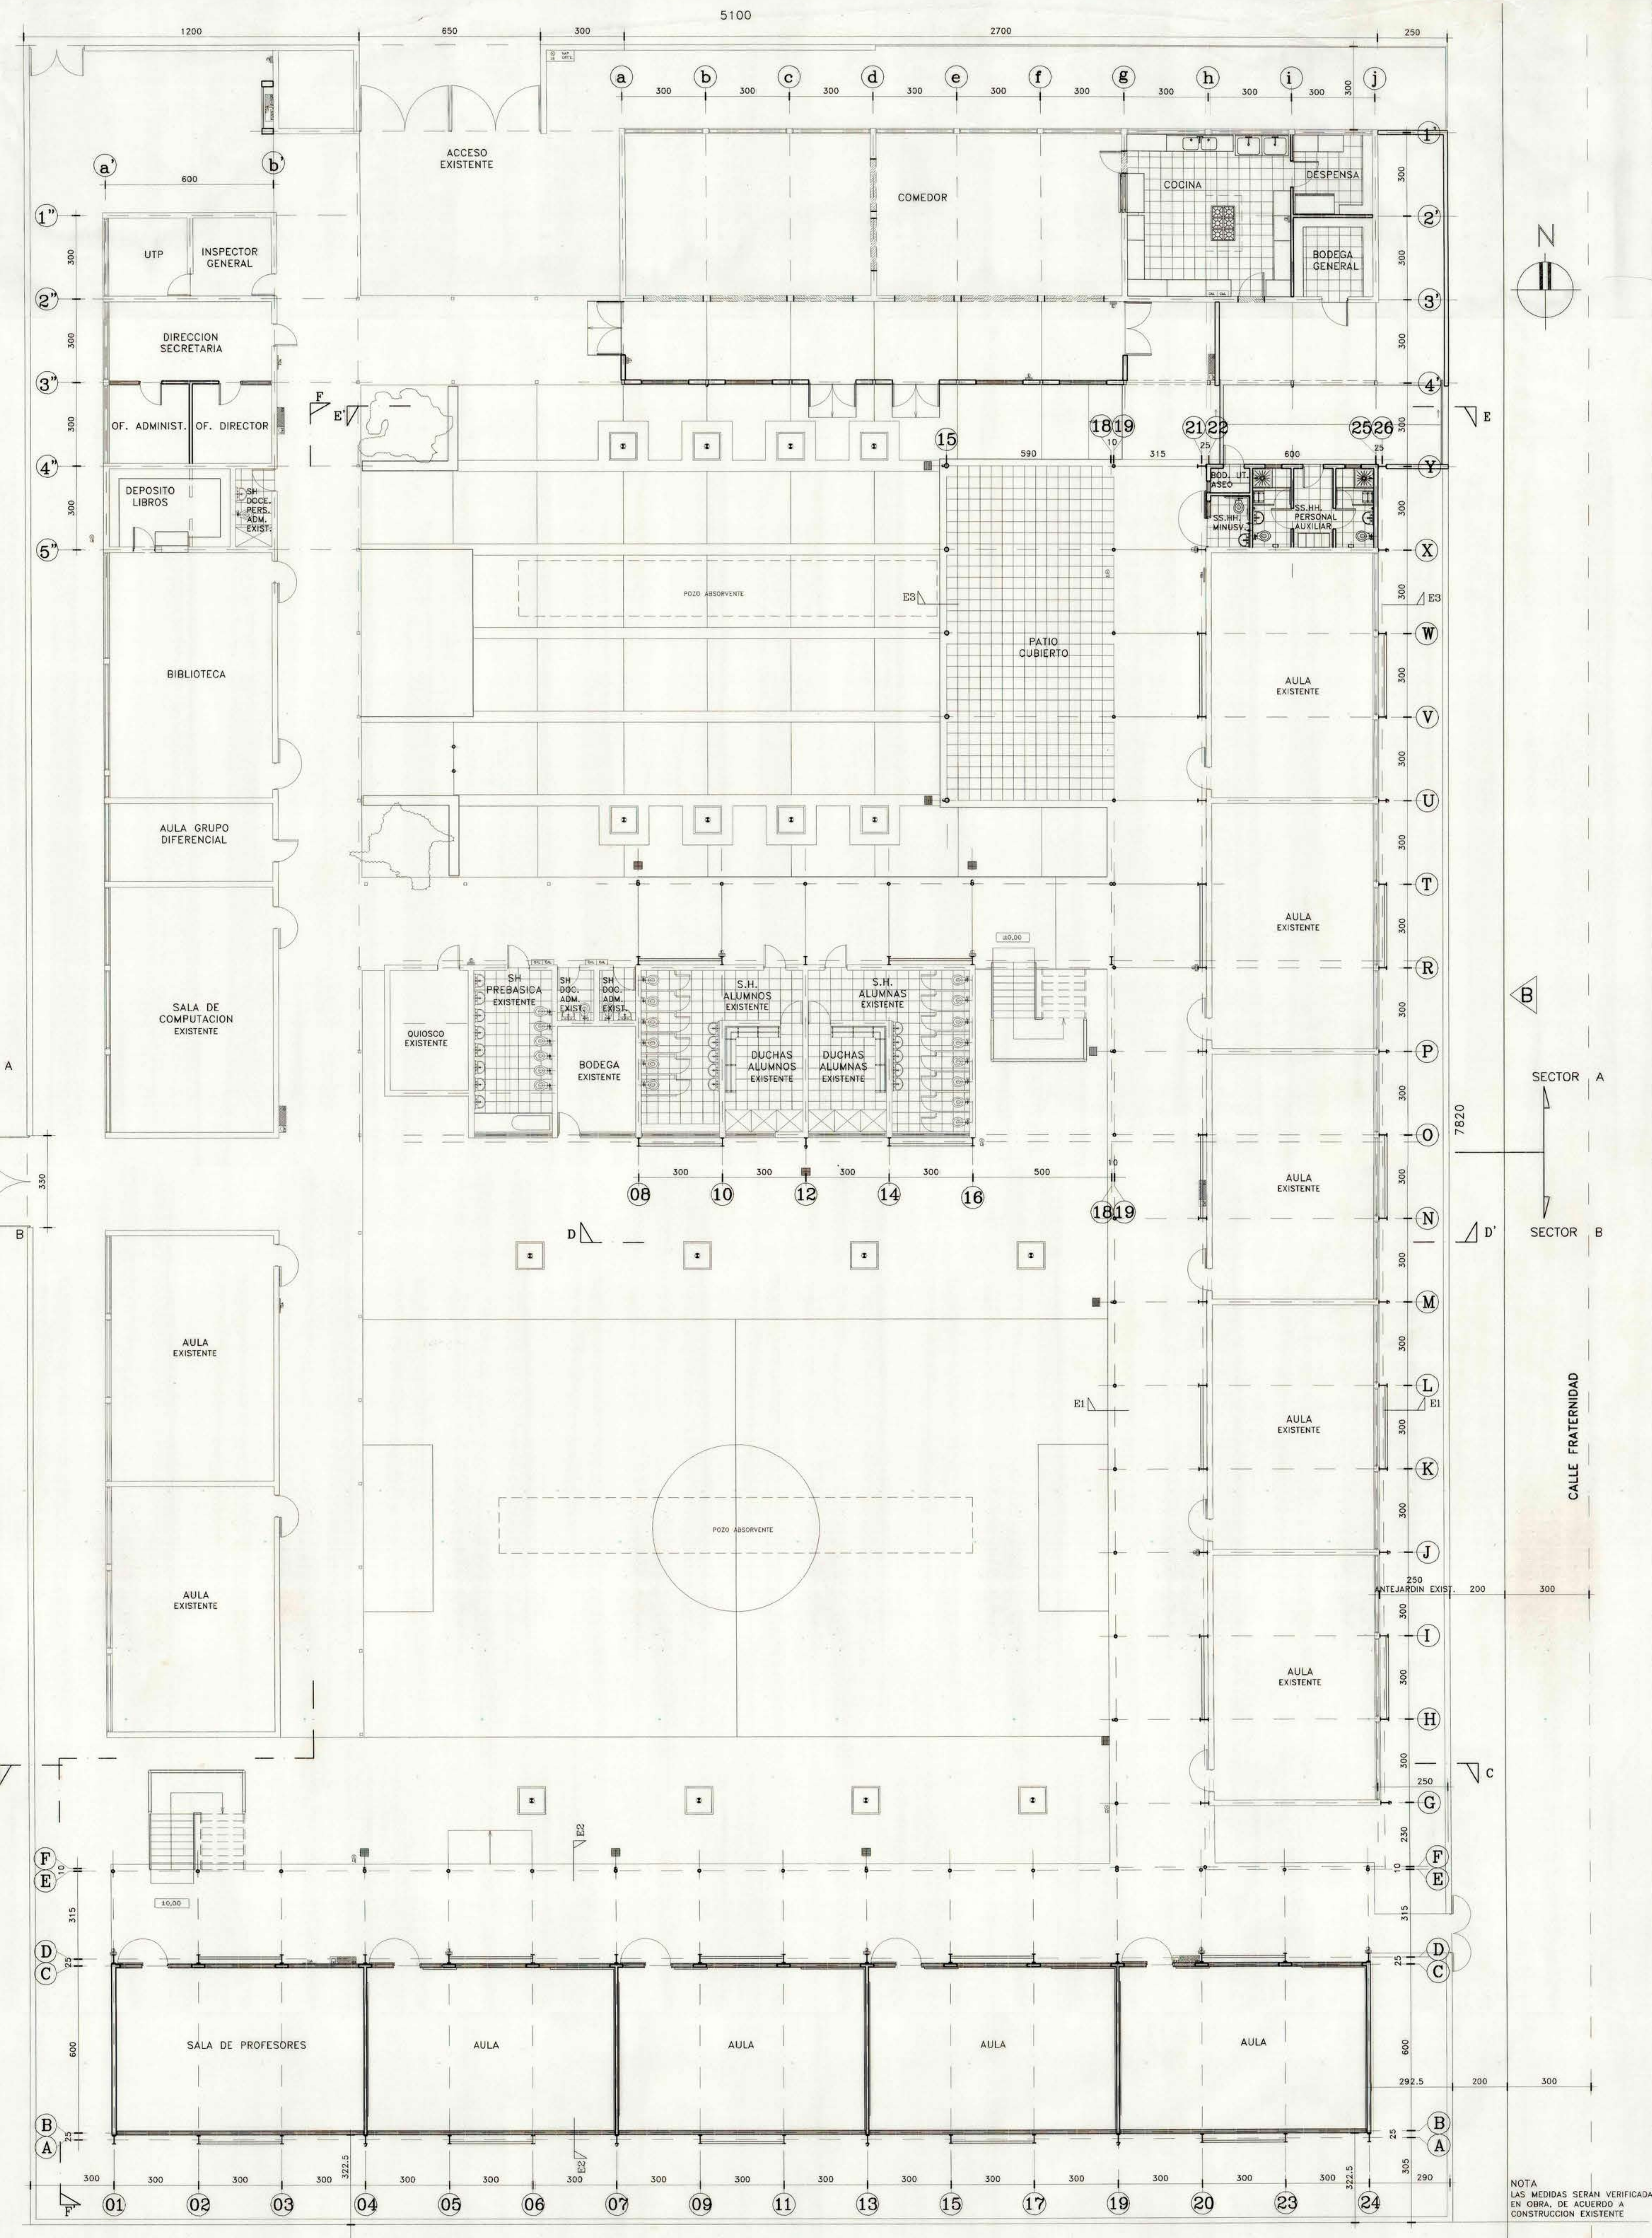

PLANTA GENERAL 1º NIVEL
ESCALA: 1:100

SIMBOLOGIA DE MUROS
— PROYECTADOS
— EXISTENTES

MOD. 3300 METROPOLITANA DIRECCION DE ARQUITECTURA UNIDAD REGIONAL DE PROYECTOS ARQ. DIRECTOR REG. ARQ. J. L. P.	OBRAS DE CONSTRUCCION Y HABILITACION LOCAL ESCUELA N° 1193 ROL 2920 - 31 UBICACION: LA CAPILLA N° 9514 - POBLACION ALANZA 1	
	NIVEL DE ATENCION ESCOLAR BASICA	
PROYECTISTA ING. CHAN TAJIA	ESCALA 1:100	CLAVE ARQ. 3

NOTA
LAS MEDIDAS SERAN VERIFICADAS
EN OBRA, DE ACUERDO A
CONSTRUCCION EXISTENTE