
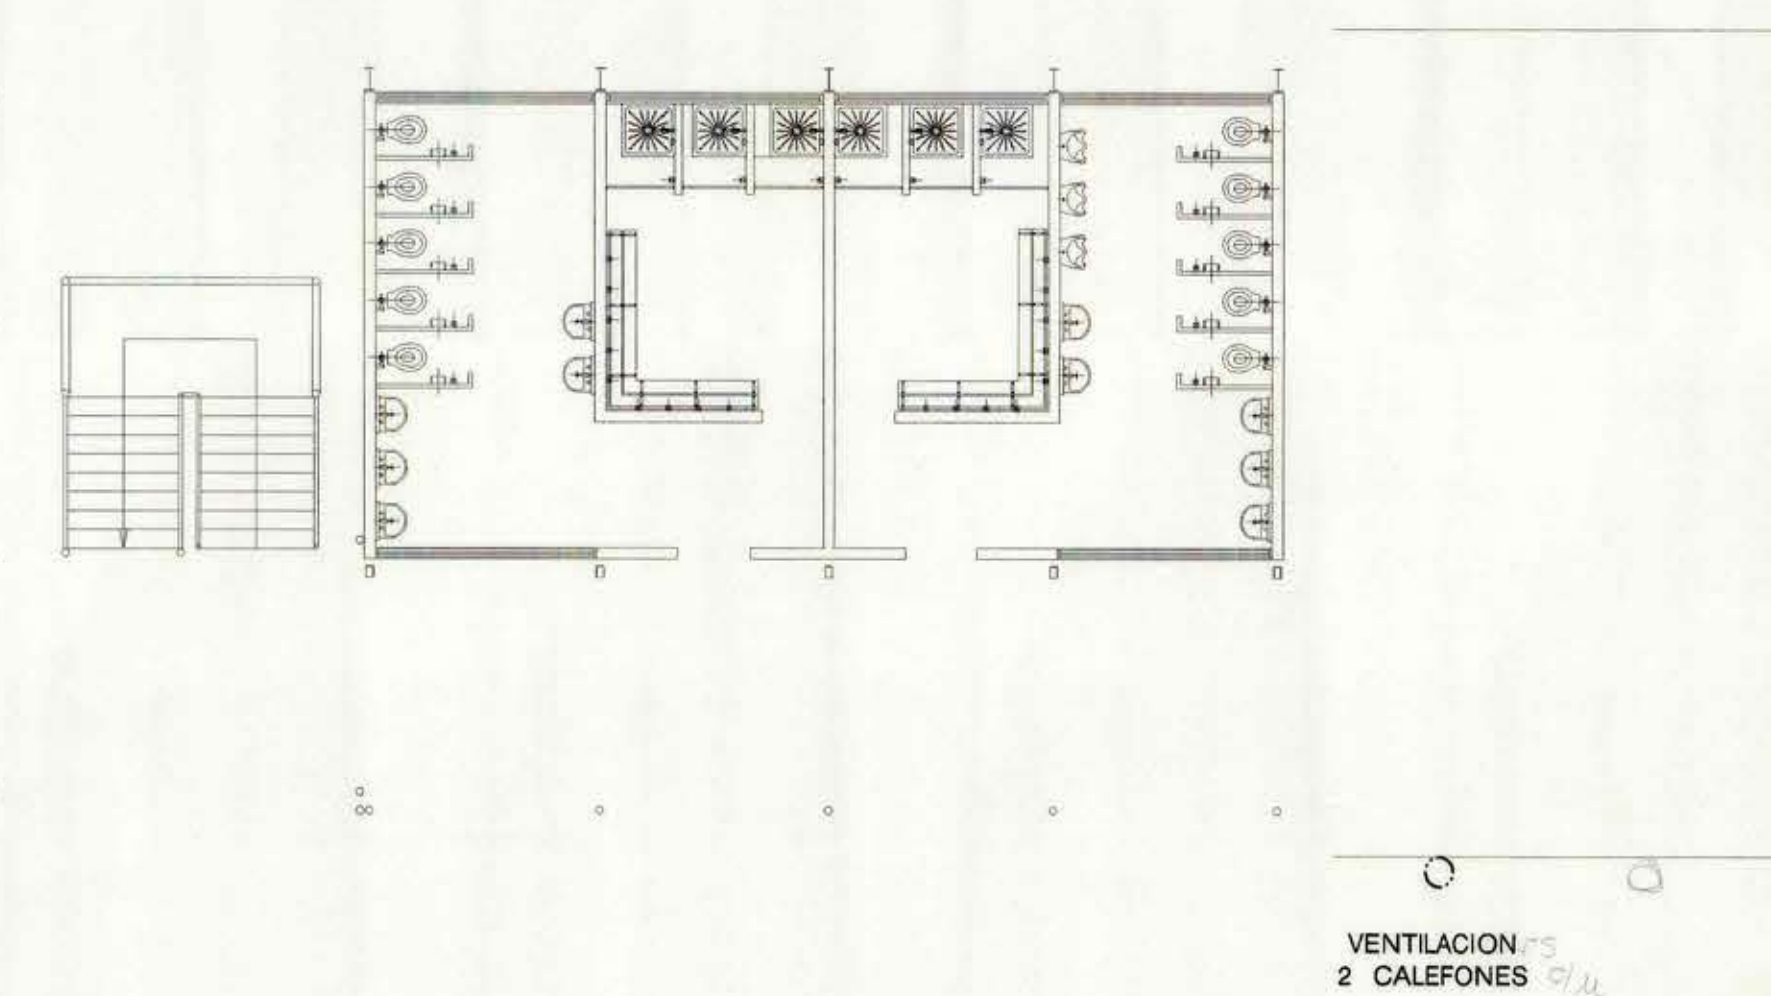
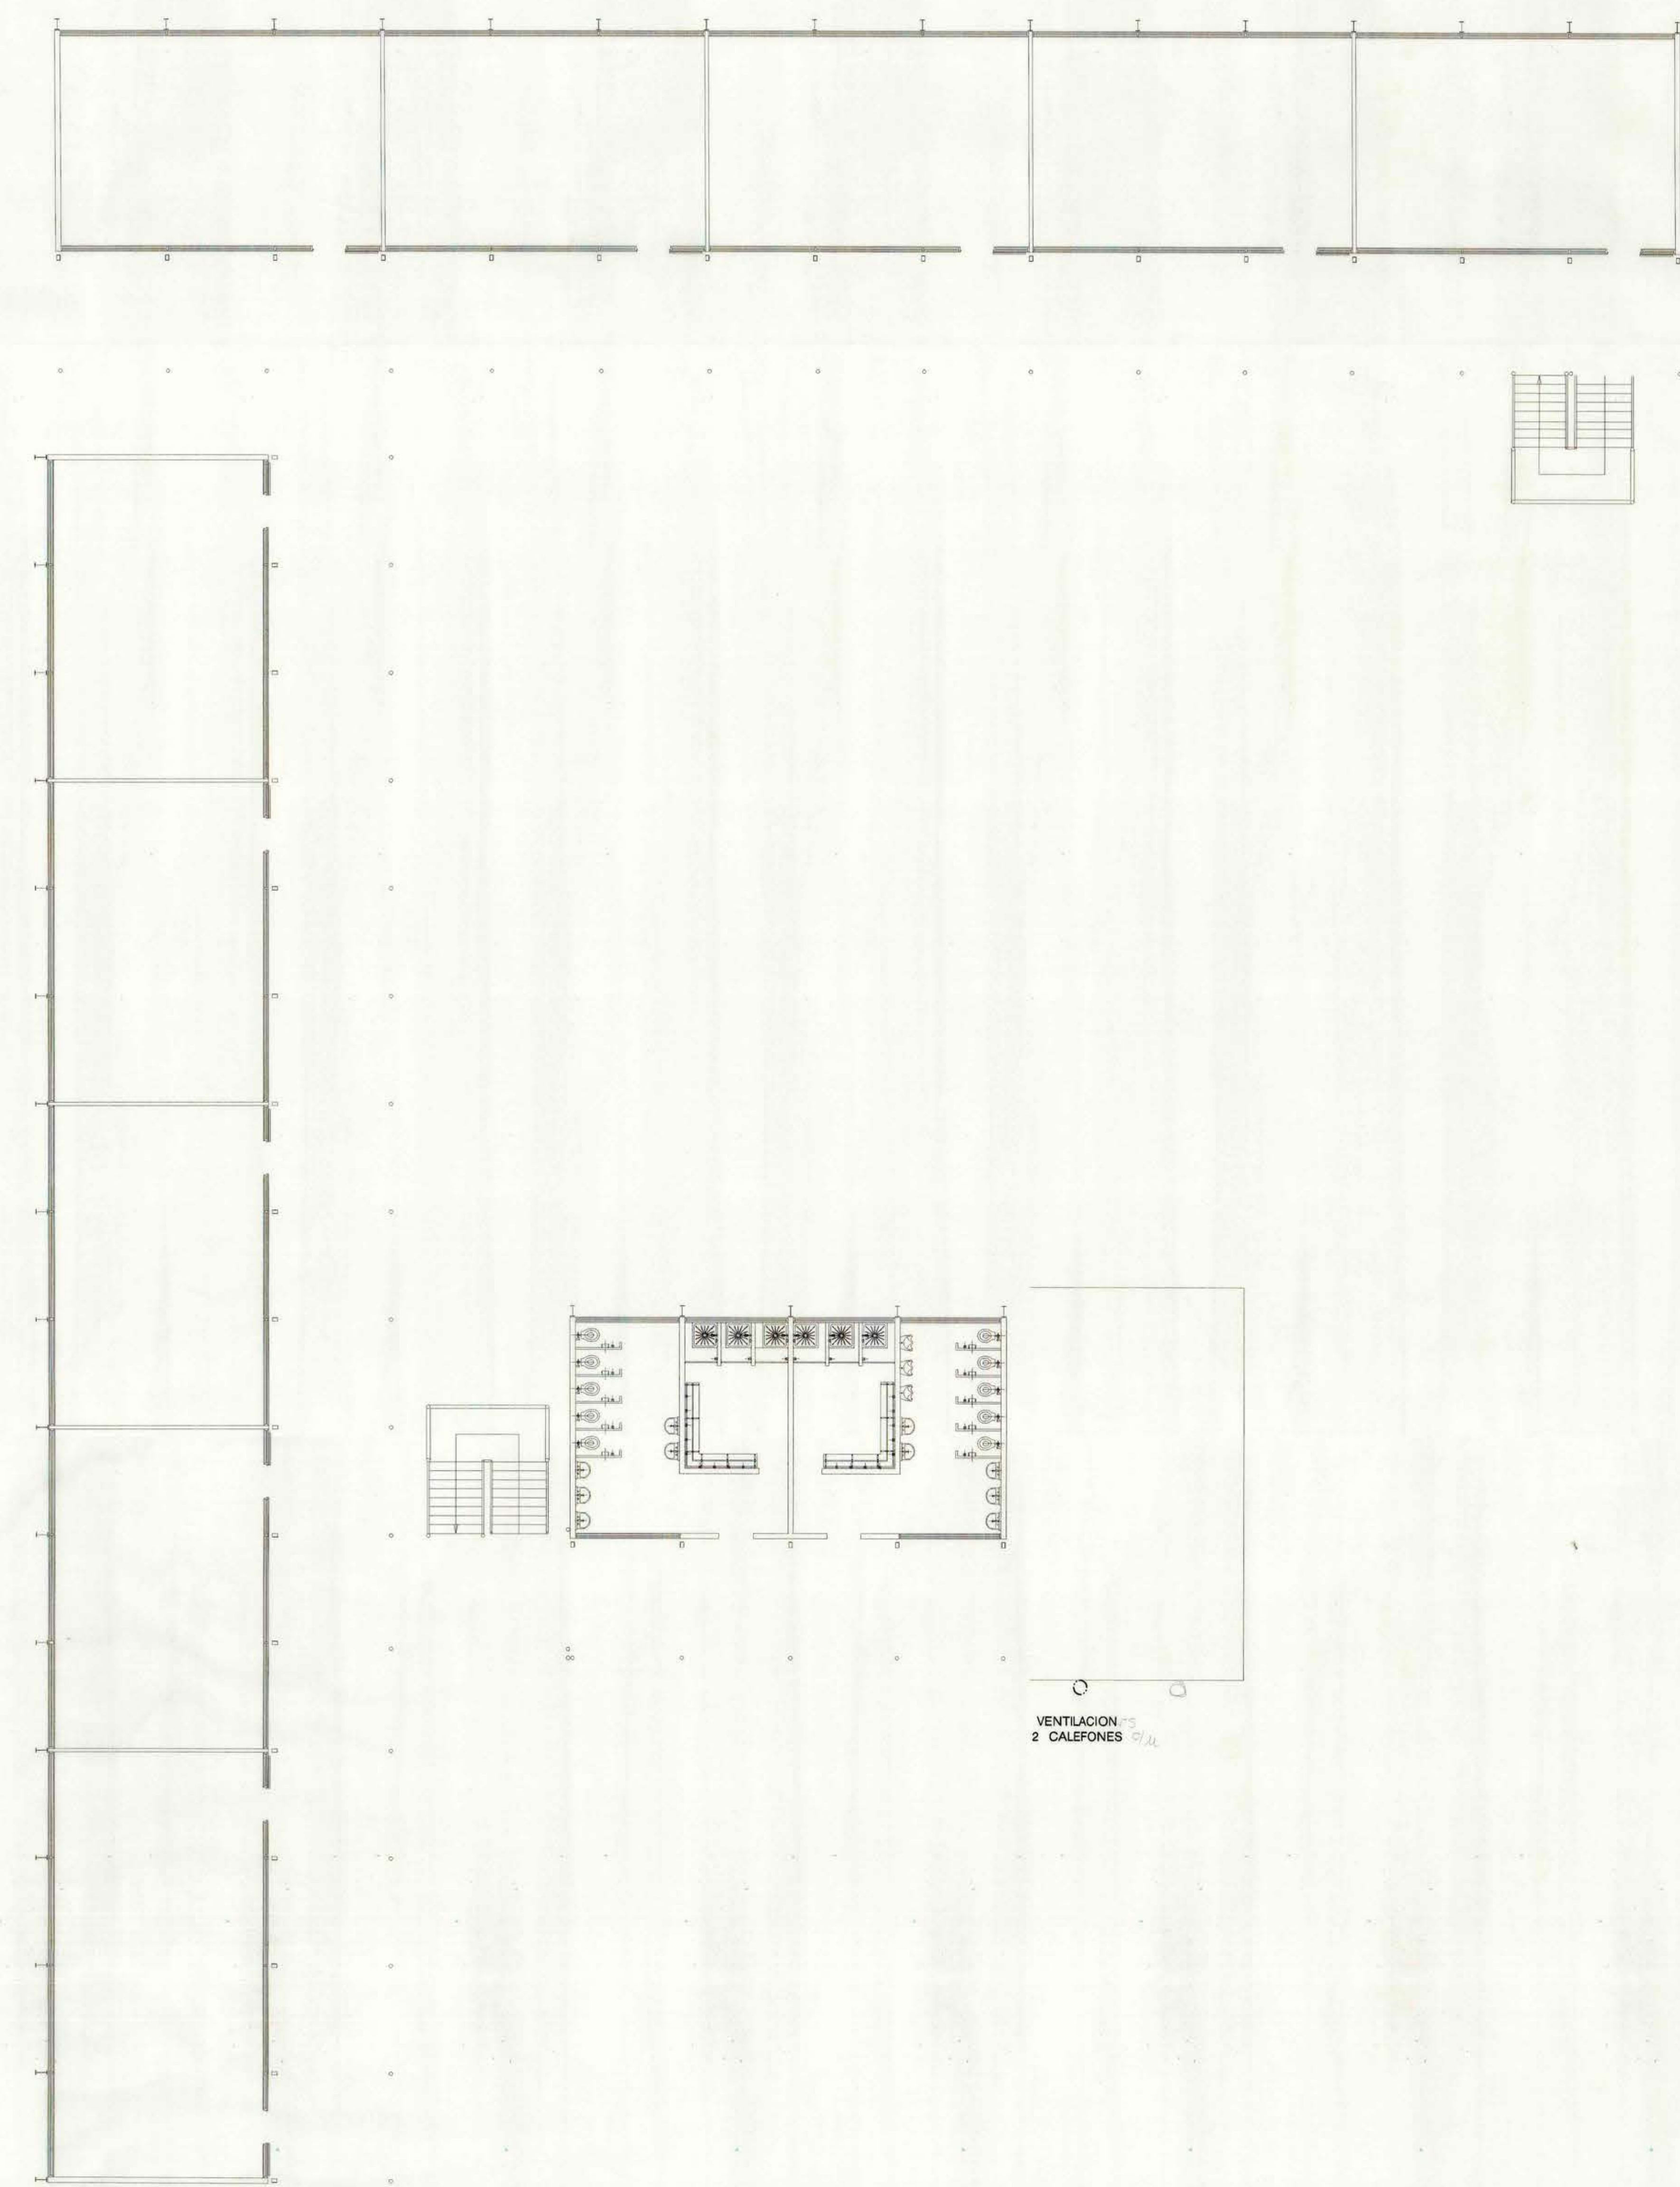


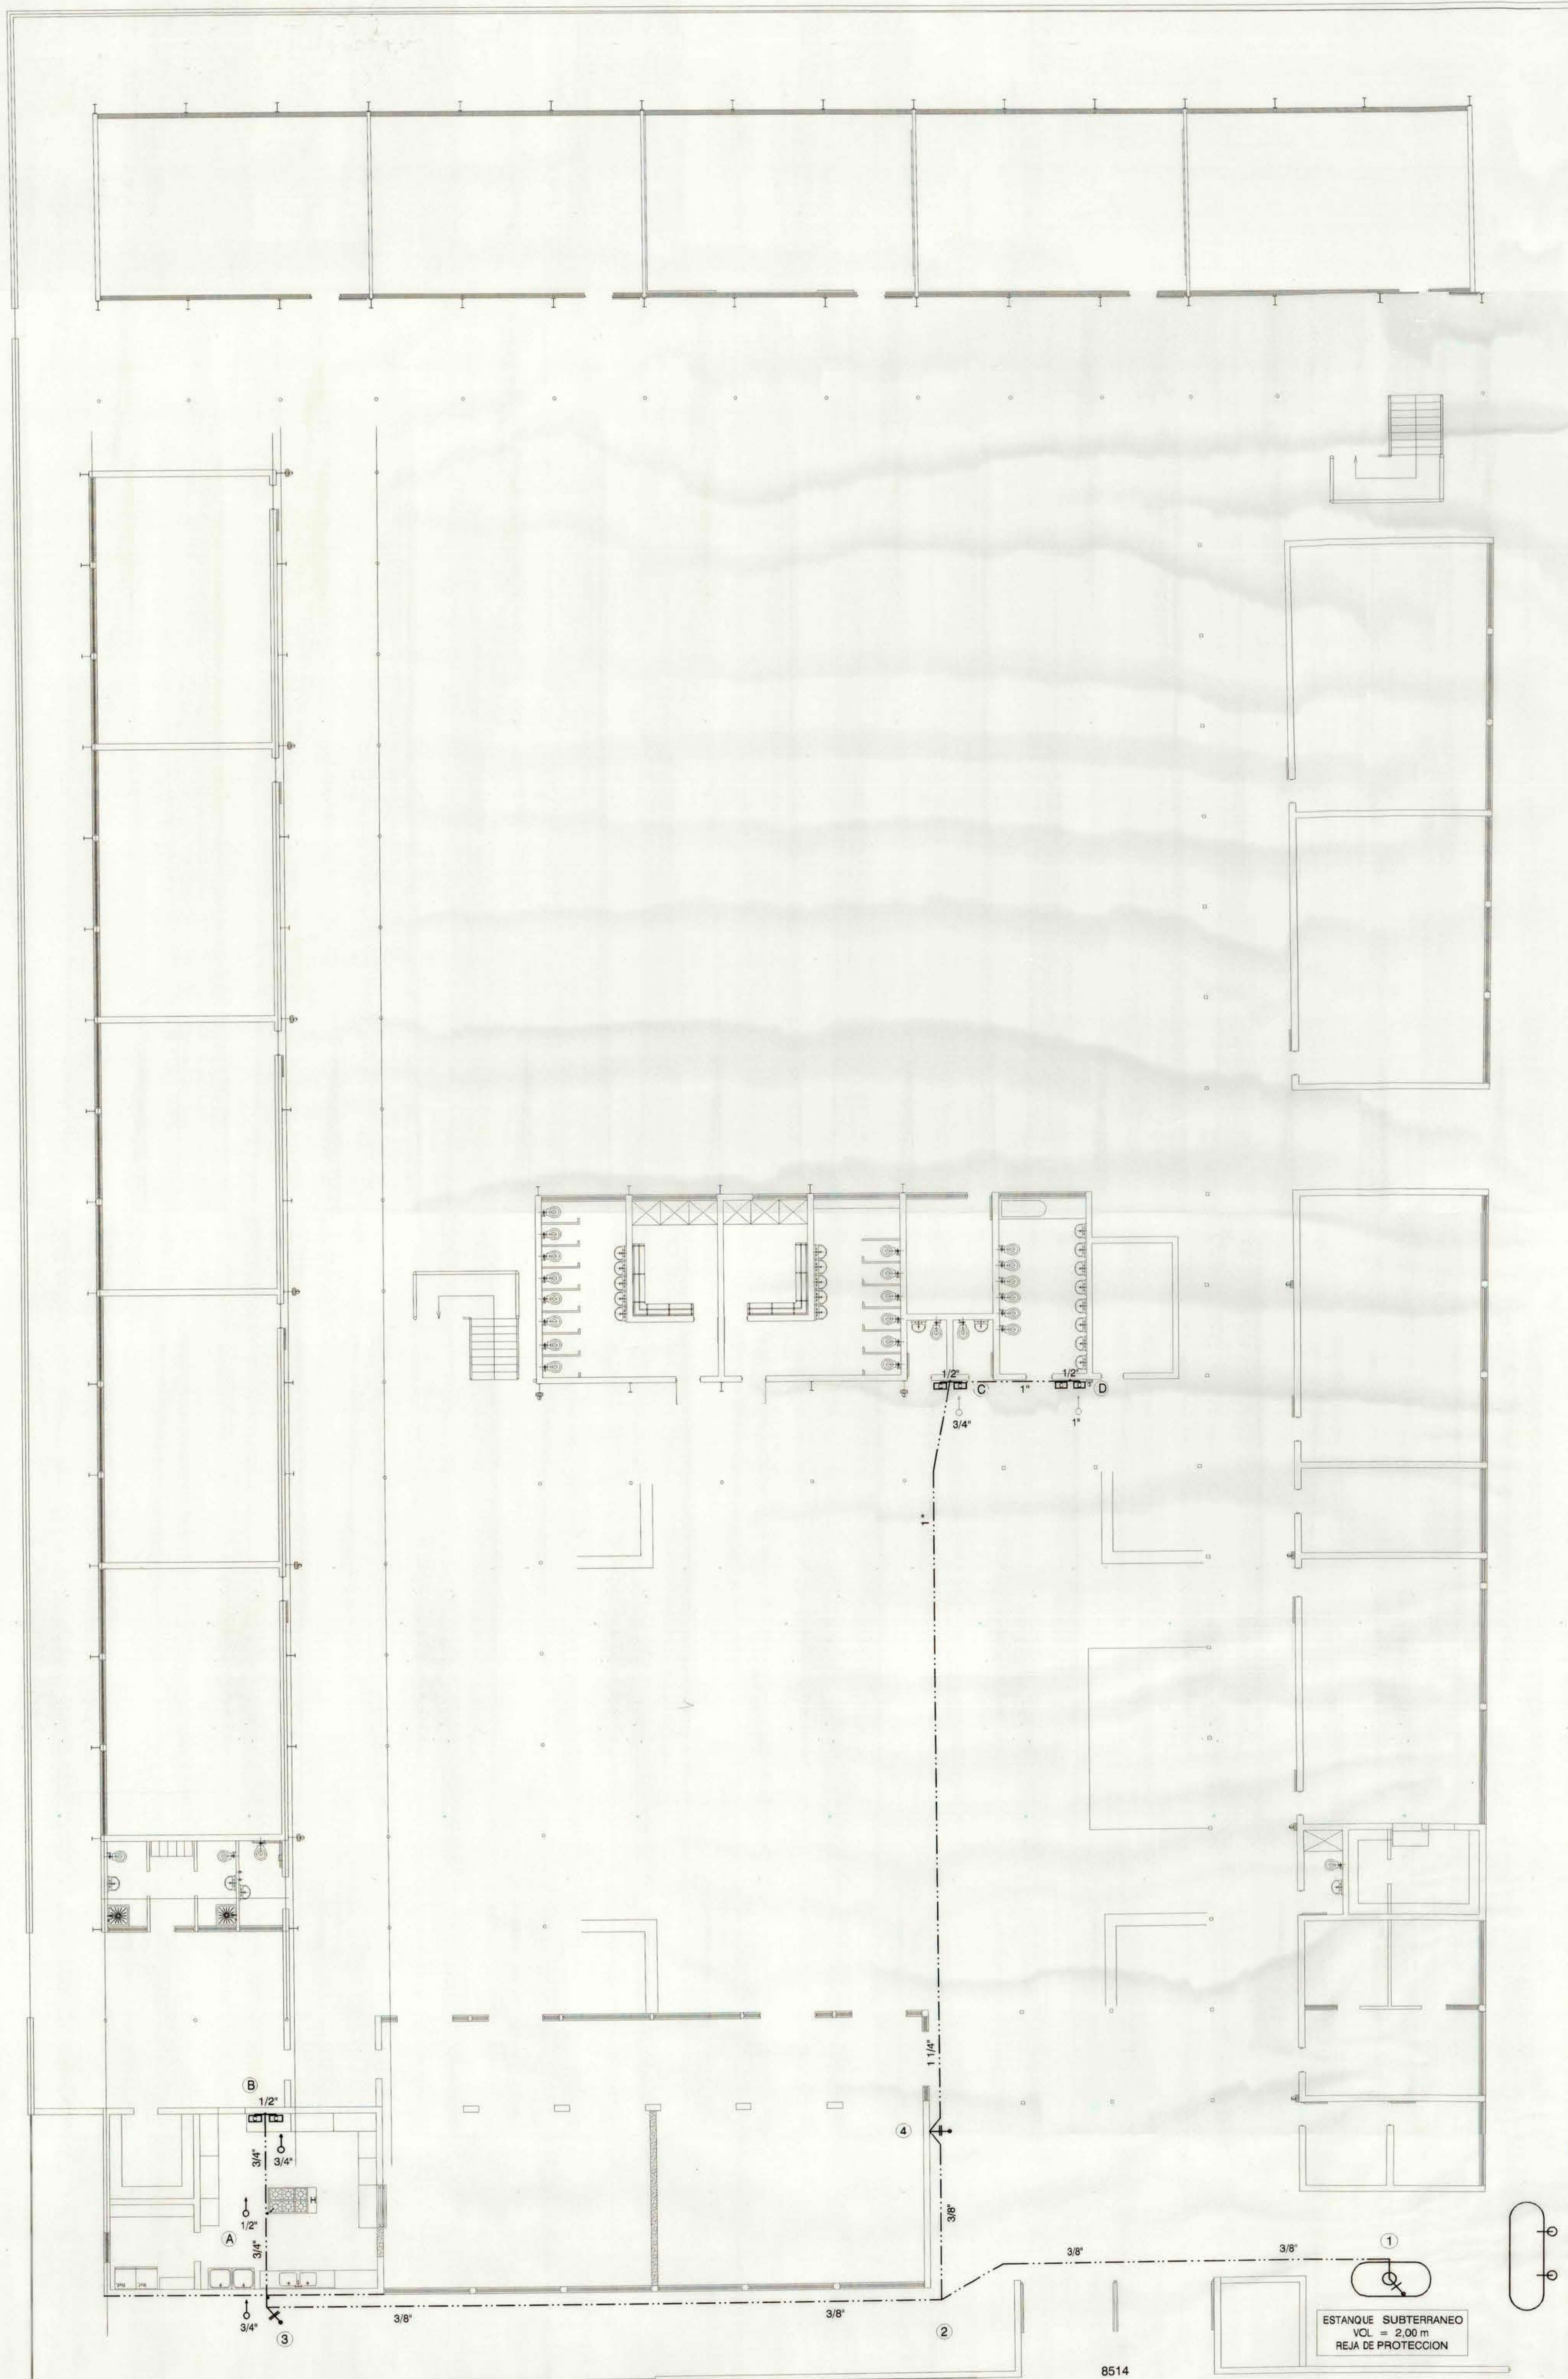

PROYECTISTA
Nelson Vera Fisher
 NELSON VERA FISHER
 C. CIVIL INSC. SEC. 3389 B
 SAGIE 2856 SANTIAGO

POTENCIA INSTALADA 6 CALEFONES X 18.5 M. CUBI. 117.0 183.07 1 COCINA S. I. 23.3 35.95 19.3 29.92		INSTALACION INTERIOR DE GAS LICUADO CALLE LA CAPILLA No. 8514 POBLACION ALIANZA - ESCUELA No. 1193 CERRO NAVIA PROPIETARIO ESC. 1 : 100 INSTALADOR		UBICACION LA CAPILLA SERBANO POBLACION N INVERNO		APROBACION INGRESO FECHA TIPO	
LAS INSTALACIONES SE HARAN CON CABLEA DE COBRE TIPO "L"		REFERENCIA		INGRESO		FECHA	

MOD DIRECCION DE ARQUITECTURA UNIDAD REGIONAL DE PROYECTOS ARQ. DIRECTOR REG. ARQ. J. J. P.		OBRA CONSTRUCCION Y HABILITACION LOCAL ESCUELA N°1193 UBICACION LA CAPILLA N°8514 - POBLACION ALIANZA I CONTENIDO PLANTA GENERAL 1° Y 2° NIVEL PROYECTISTA fecha dibujo		ESCALA 1:400 CLAVE GAS 1	
---	--	--	--	-----------------------------------	--