


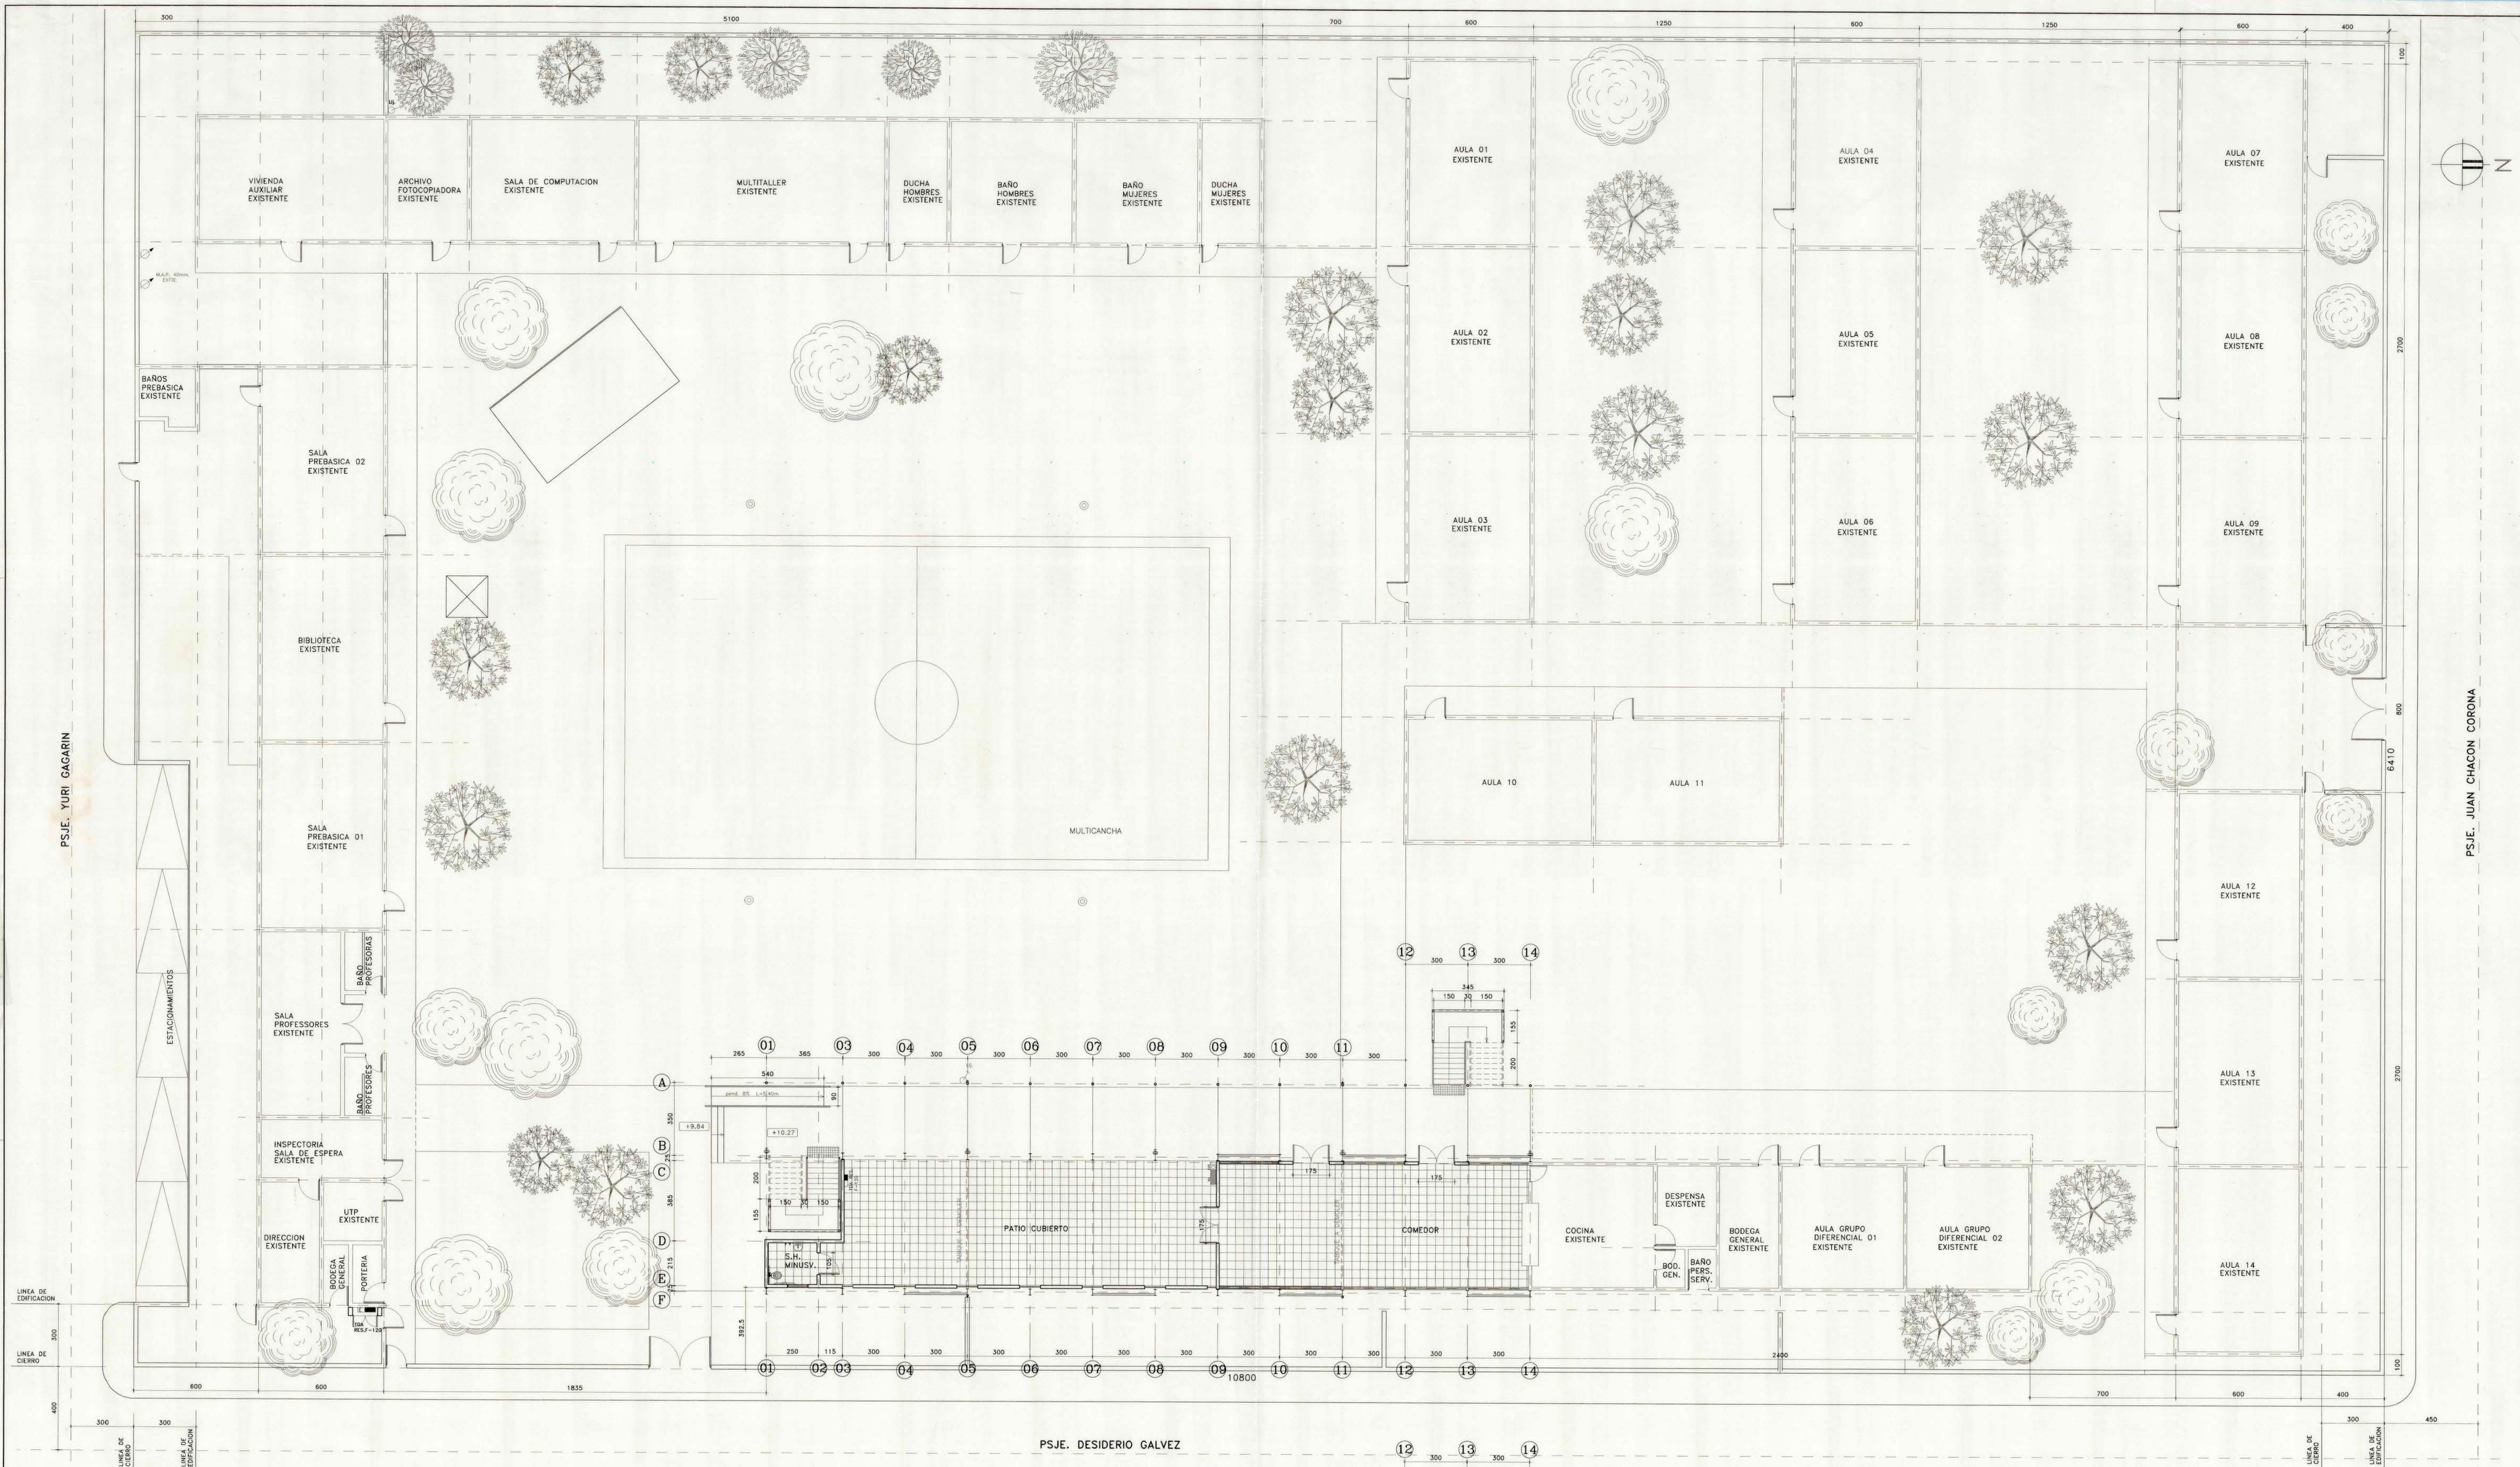

CALCULO ANCHO ESCALERA

ALUMNOS QUE SIRVE= 165 ALUMNOS

PROYECTO	ORDENANZA 1.20 m C/360 ALUMNOS
1.50m	1.20m

CALCULO ESTACIONAMIENTOS


ALUMNOS QUE SIRVE= 165 ALUMNOS

PROYECTO	PLANO REGULADOR ORDENANZA LOCAL 1 C/25 ALUMNOS
5	5

CALCULO ANCHO PASILLOS

ALUMNOS QUE SIRVE= 165 ALUMNOS

PROYECTO	ORDENANZA 1.80 m C/180 ALUMNOS
3.30m	1.80m

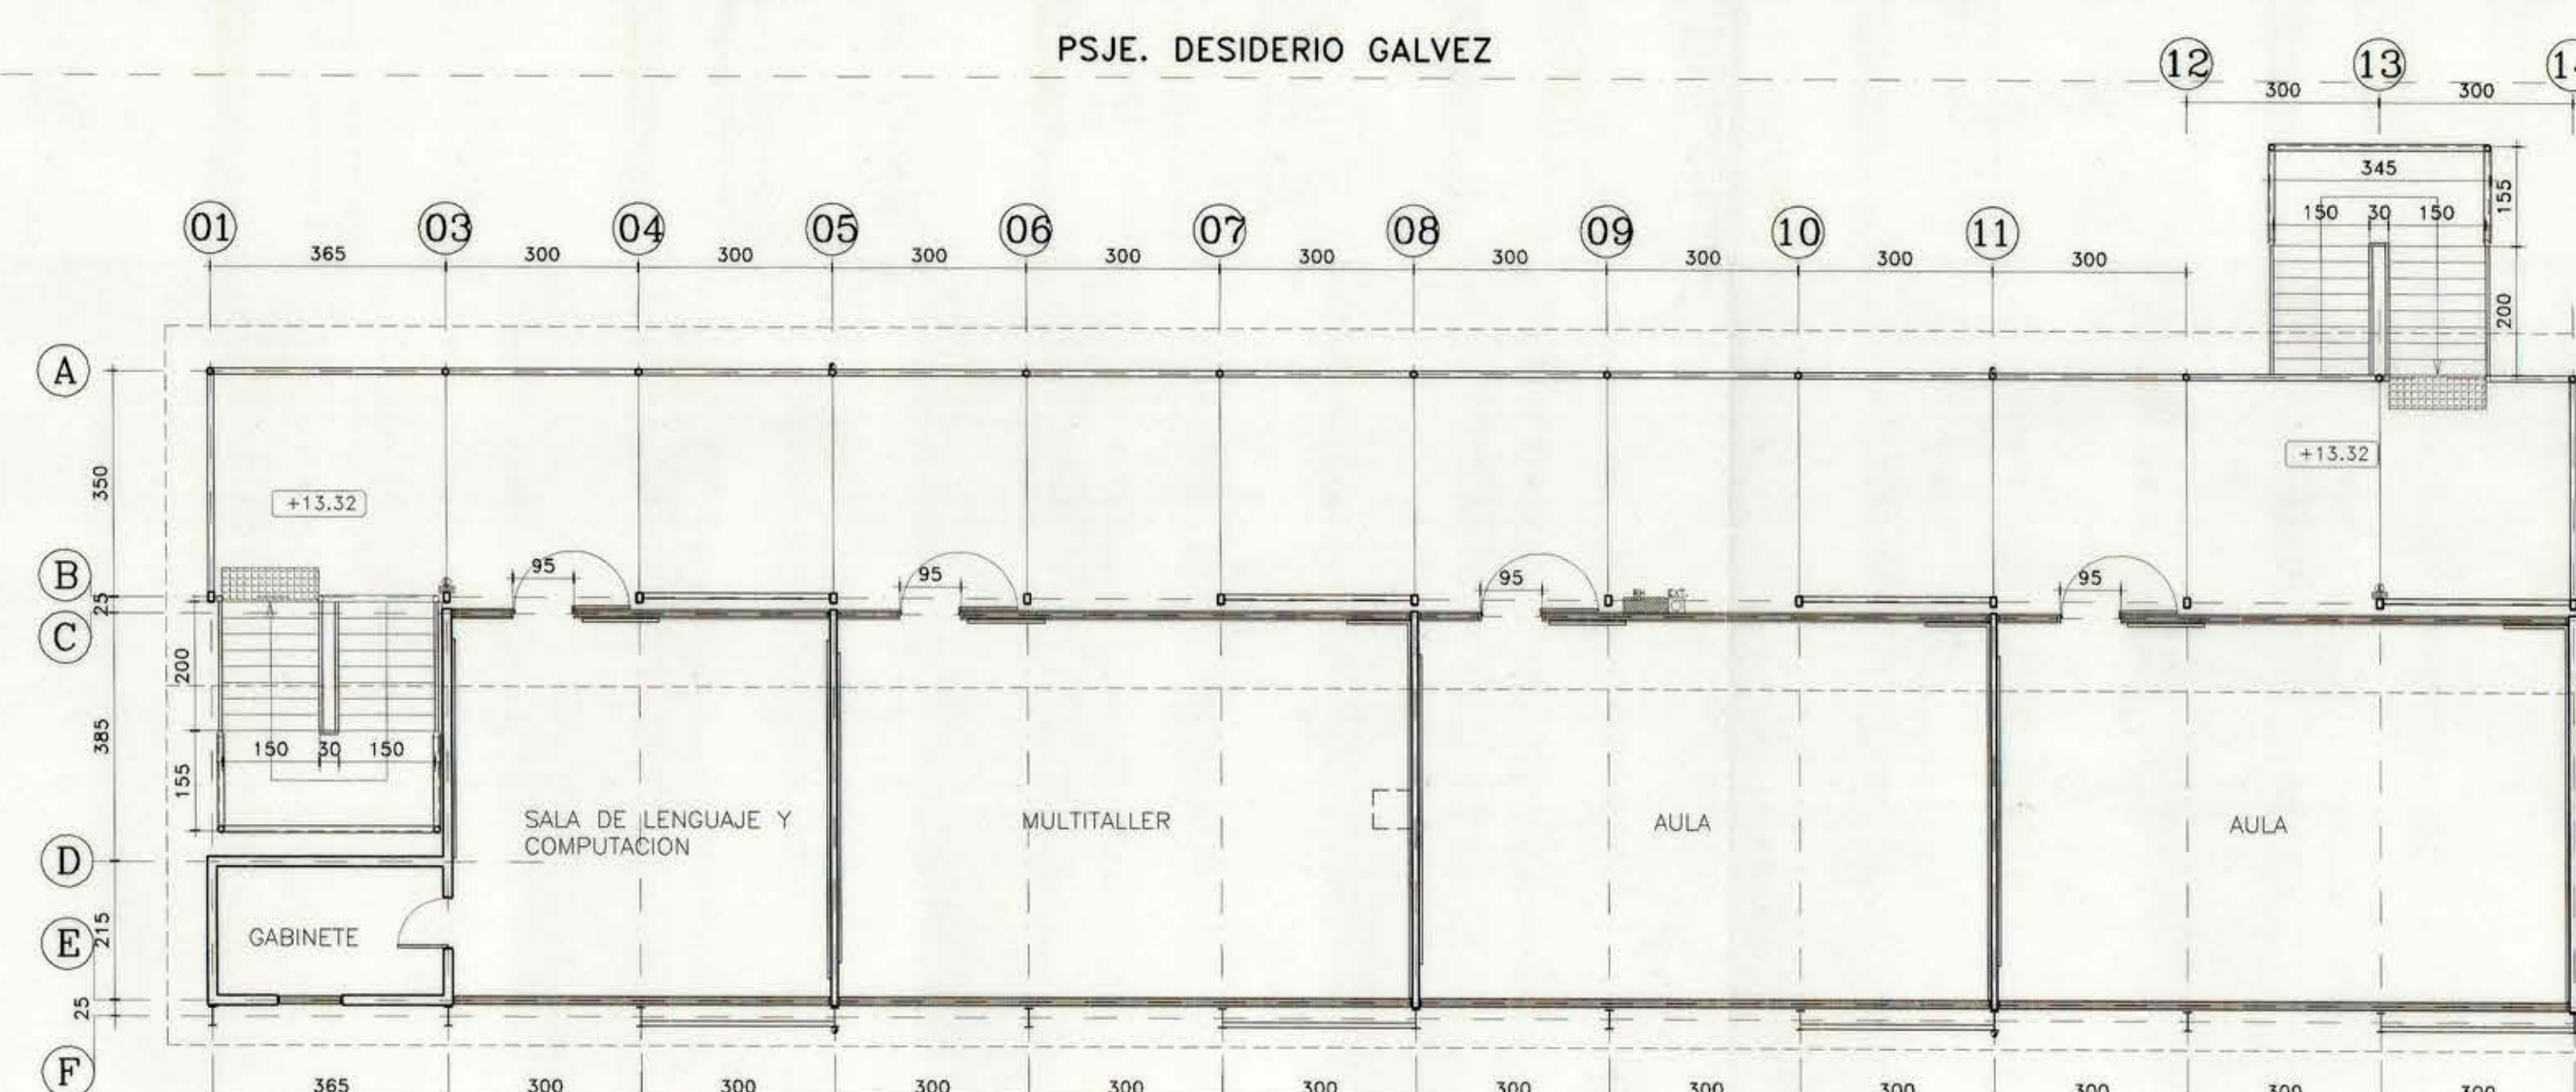

PLANTA 1º NIVEL
ESC: 1:100

PLANTA EMPLAZAMIENTO GENERAL
ESC: 1:100

PLANTA 2º NIVEL
ESC: 1:100

SIMBOLOGIA MUROS
— PROYECTADOS
— EXISTENTES

MOD	RESOL. VETERINARIA DIRECCION DE ARQUITECTURA UNIDAD REGIONAL DE PROYECTOS	CONVENIO PLANTA EMPLAZAMIENTO GENERAL	OBRA CONSTRUCCION Y HABITACION LOCAL ESCUELA N°399 N° 297-14 NIVEL ATENCION ESCOLAR BASICA UBICACION DESIDERIO GALVEZ N° 1530 - POBLACION SANTA VICTORIA SUR	
			PROYECTISTA ING. J. J. P.	ESCALA 1:100
ING. JUAN CHACON CORONA	ING. J. J. P.	ING. J. J. P.	FECHA 17/06/2019	CLAVE ARQ 2