
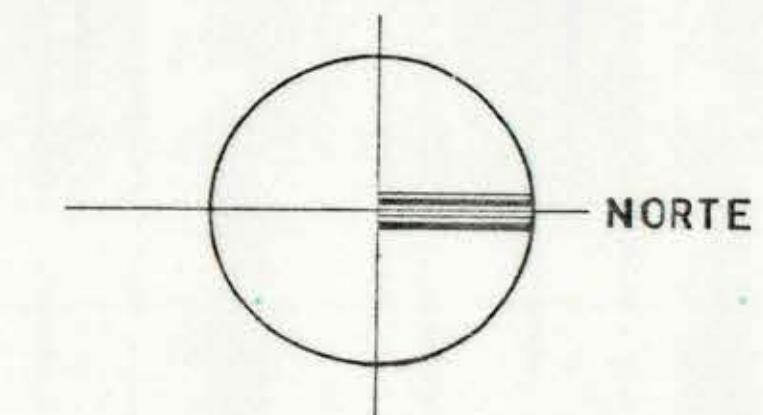


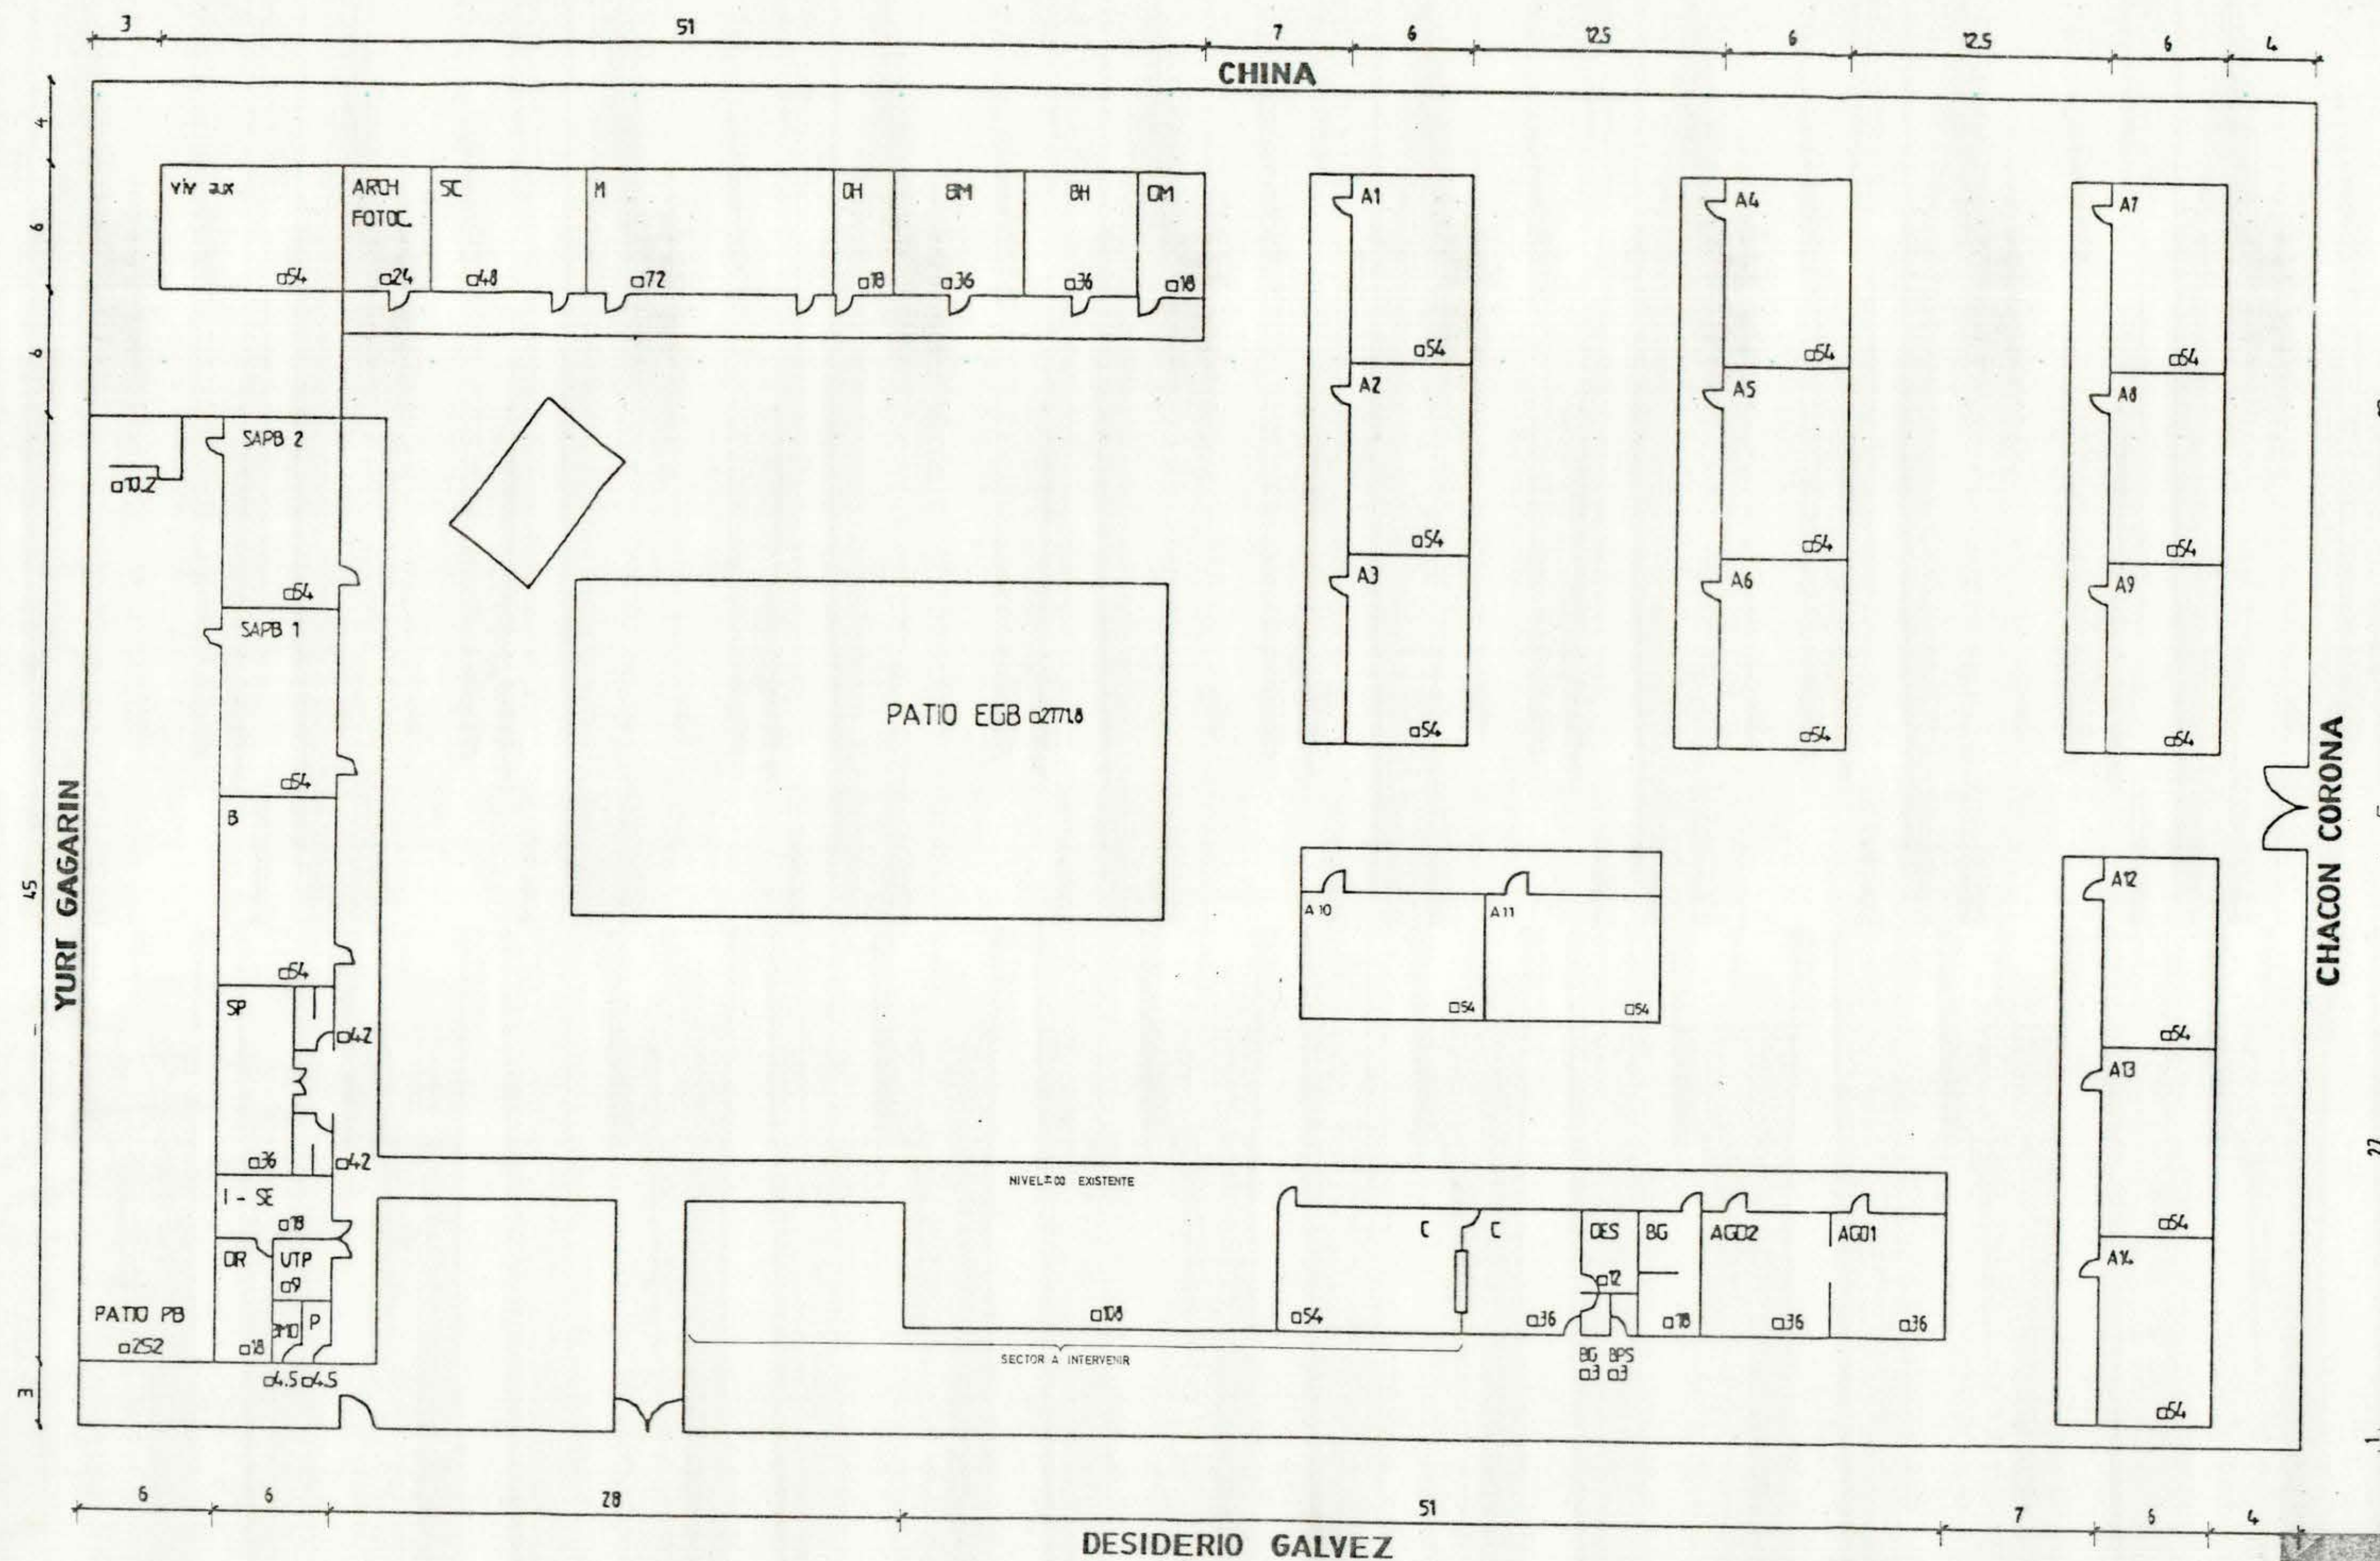

CUADRO DE SUPERFICIES	
OFICINA DIRECTOR	18.00 M2
PORTERIA	9.00 "
UNIDAD TECN. PEDAGOGICA	9.00 "
INSPECTORES - SALA ESPERA	18.00 "
SALA PROFESORES	36.00 "
BIBLIOTECA	54.00 "
SALA ACTIVIDADES PRE-BASICA	108.00 "
VIVIENDA AUXILIAR	54.00 "
ARCHIVO	24.00 "
SALA COMPUTACION	48.00 "
MULTITALLERES	12.00 "
DUCHAS HOMBRES	8.00 "
DUCHAS MUJERES	18.00 "
BAÑOS HOMBRES	36.00 "
BAÑOS MUJERES	36.00 "
AULAS	318.00 "
AULA GRUPO DIFERENCIAL	72.00 "
BODEGA GENERAL	21.00 "
DESPENSA	12.00 "
BAÑOS PERSONAL SERVICIO	3.00 "
COCINA	36.00 "
COMEDOR	54.00 "
TOTAL CONSTRUIDO	1674.00 "
TERRENO	6912.00 "
LIBRE	5238.00 "

NOTA:
PLANO PROPORCIONADO
POR EL MANDANTE

MOD. REGION METROPOLITANA DIRECCION DE ARQUITECTURA UNIDAD REGIONAL DE PROYECTOS	OBRA: CONSTRUCCION Y HABILITACION LOCAL ESCUELA N° 239 ROL: 2977-14 UBICACION: DESIDERIO GALVEZ N° 1530 - POBLACION SANTA VICTORIA SUR
	CONTENIDO: PLANO DE EDIFICACION EXISTENTE
ARQ. DIRECTOR REG. ARQ. J.U.P. MAYP CHAIN TARA	PROYECTISTA: <i>[Signature]</i> CRISTIAN GUIXE C. Laminas: 700x1189 Fecha: FEBRERO 1999 Dibujo:
ESCALA: 1:200 CLAVE: LEV 1 1 DE 14	

PLANO DE EMPLAZAMIENTO
ESC 1/200



DIRECCION DE OBRAS MUNICIPALES Ilustre Municipalidad de Cerro Navia		
PROYECTO: CONSTRUCCION Y HABILITACION LOCAL ESCUELA N° 239 UBICACION: DESIDERIO GALVEZ 1530		
FECHA: MARZO 1999 ESCALA: 1:200 LAMINA:	CONTENIDO: PLANO DE EMPLAZAMIENTO 1 de 2	
APROBACION		
CRISTIAN GUIXE C. ARQUITECTO	ENILE STRATIS BARRIOS DIRECTOR DE OBRAS	Vº DEPTO. PLANIFICACION ARQUITECTO MINISTERIO DE EDUCACION