




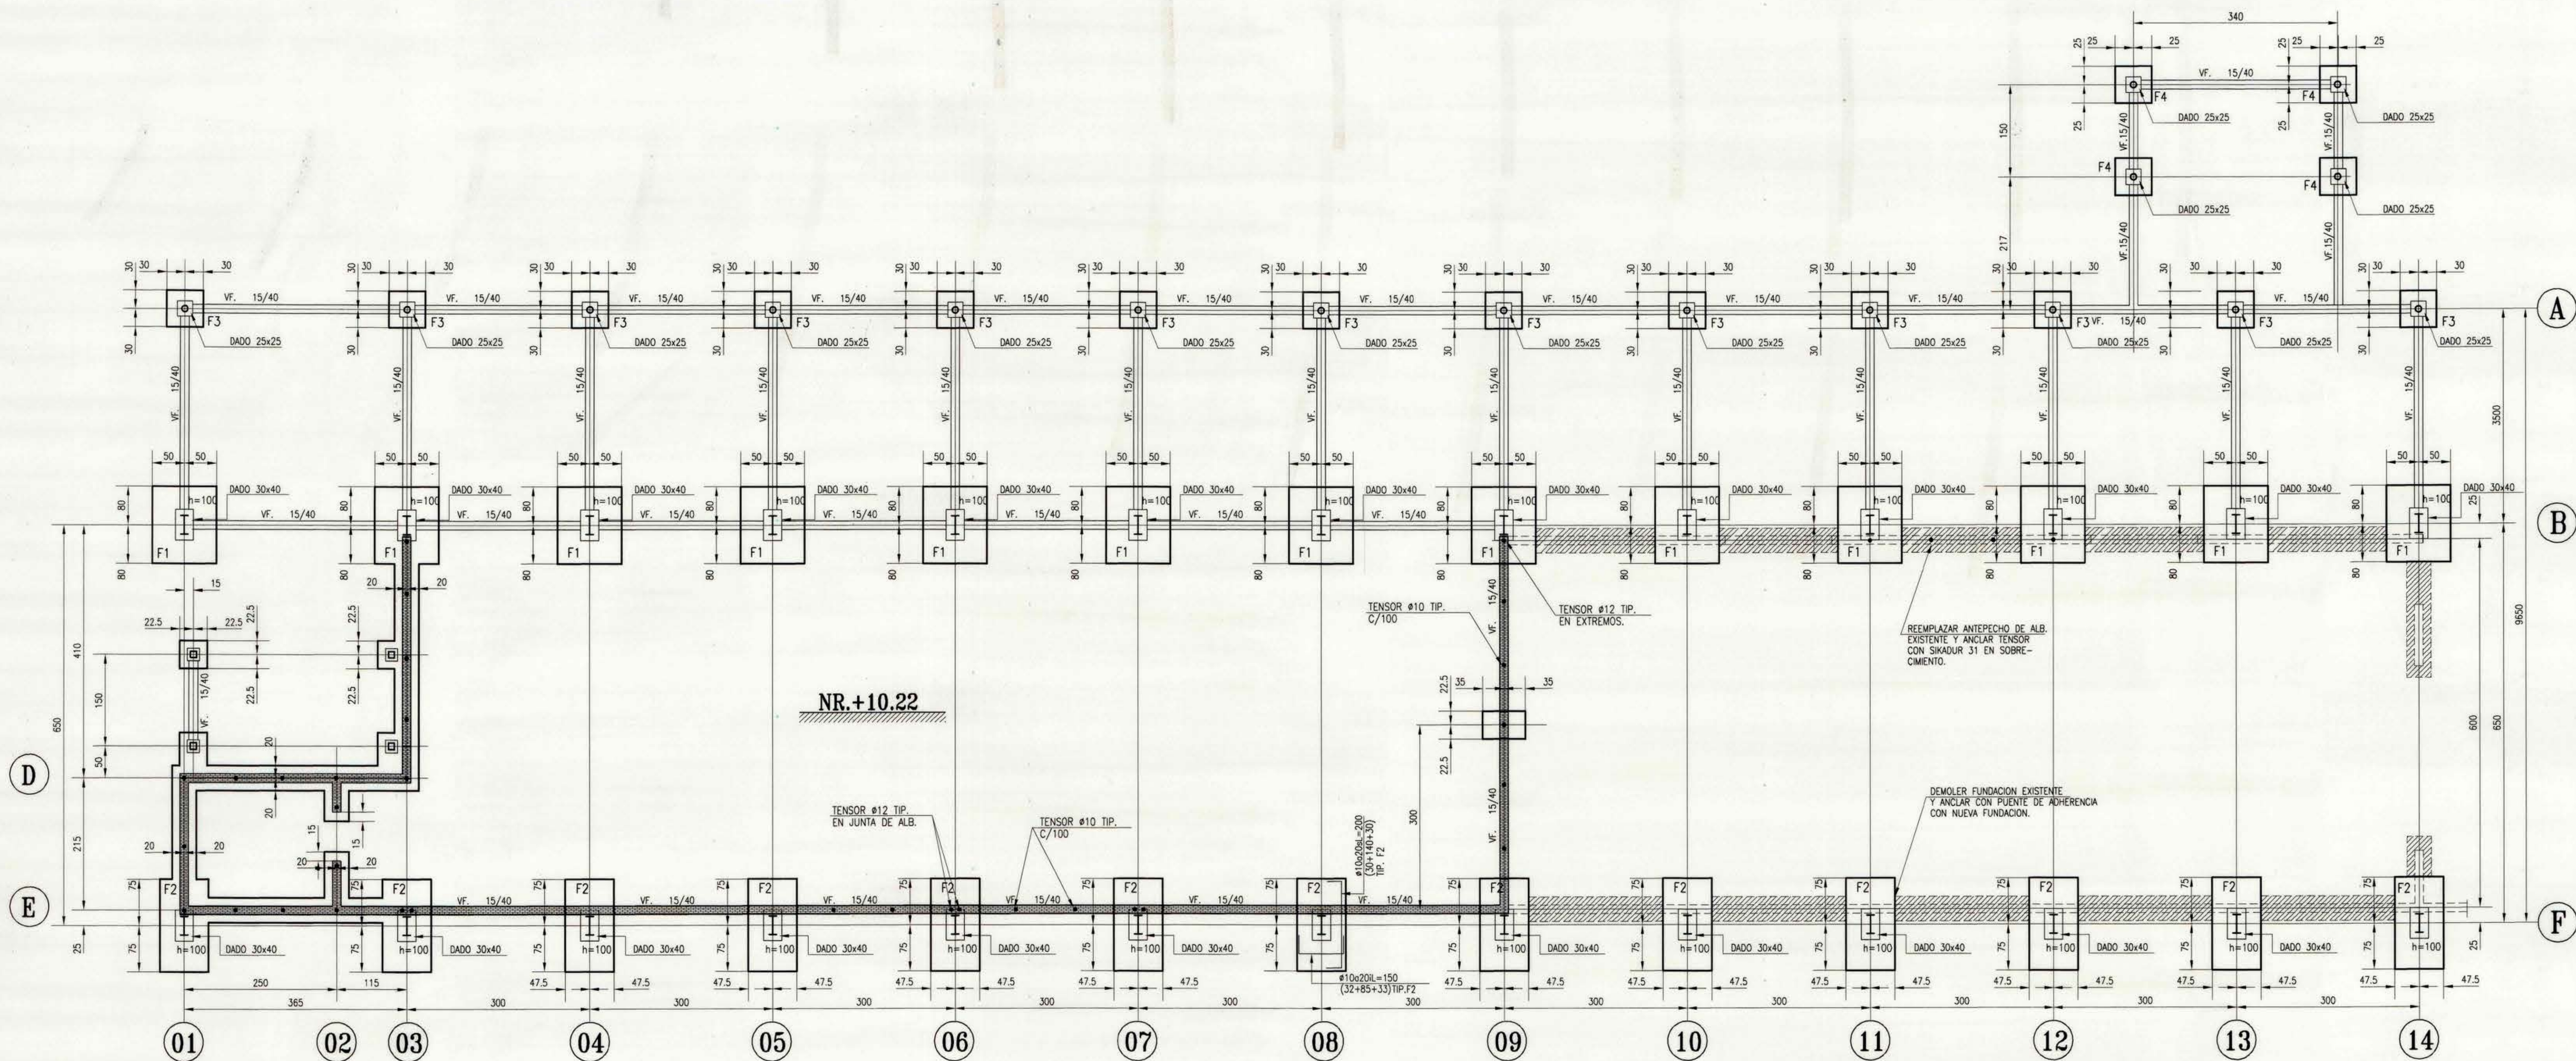


PLANTA DE FUNDACIONES
ESC. 1:50

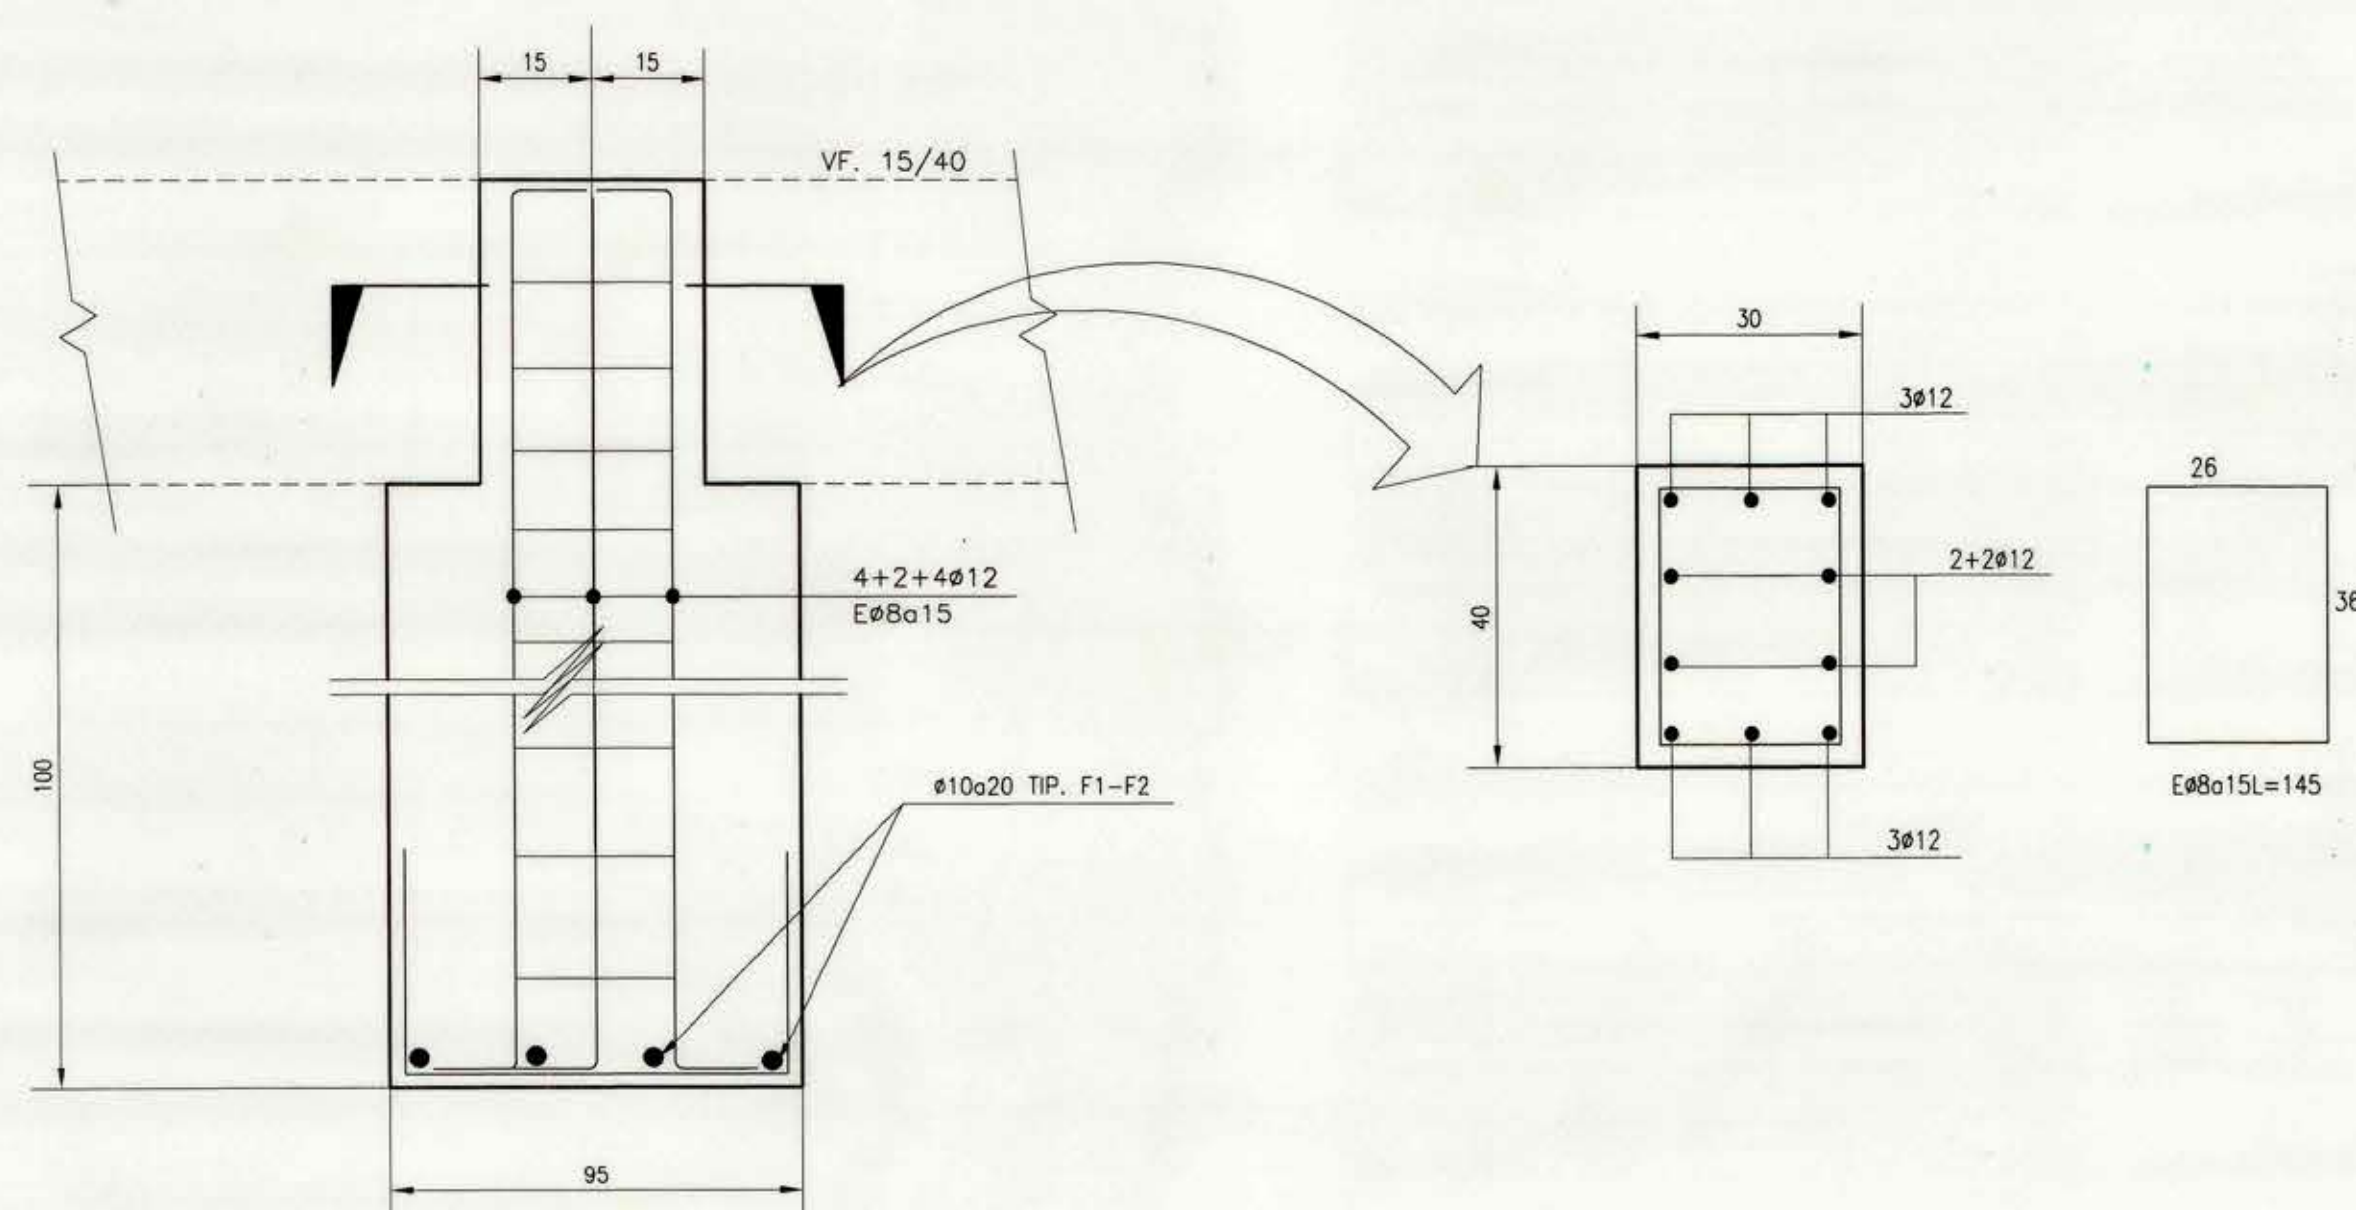

ZAPATA F2
ESC. 1:10

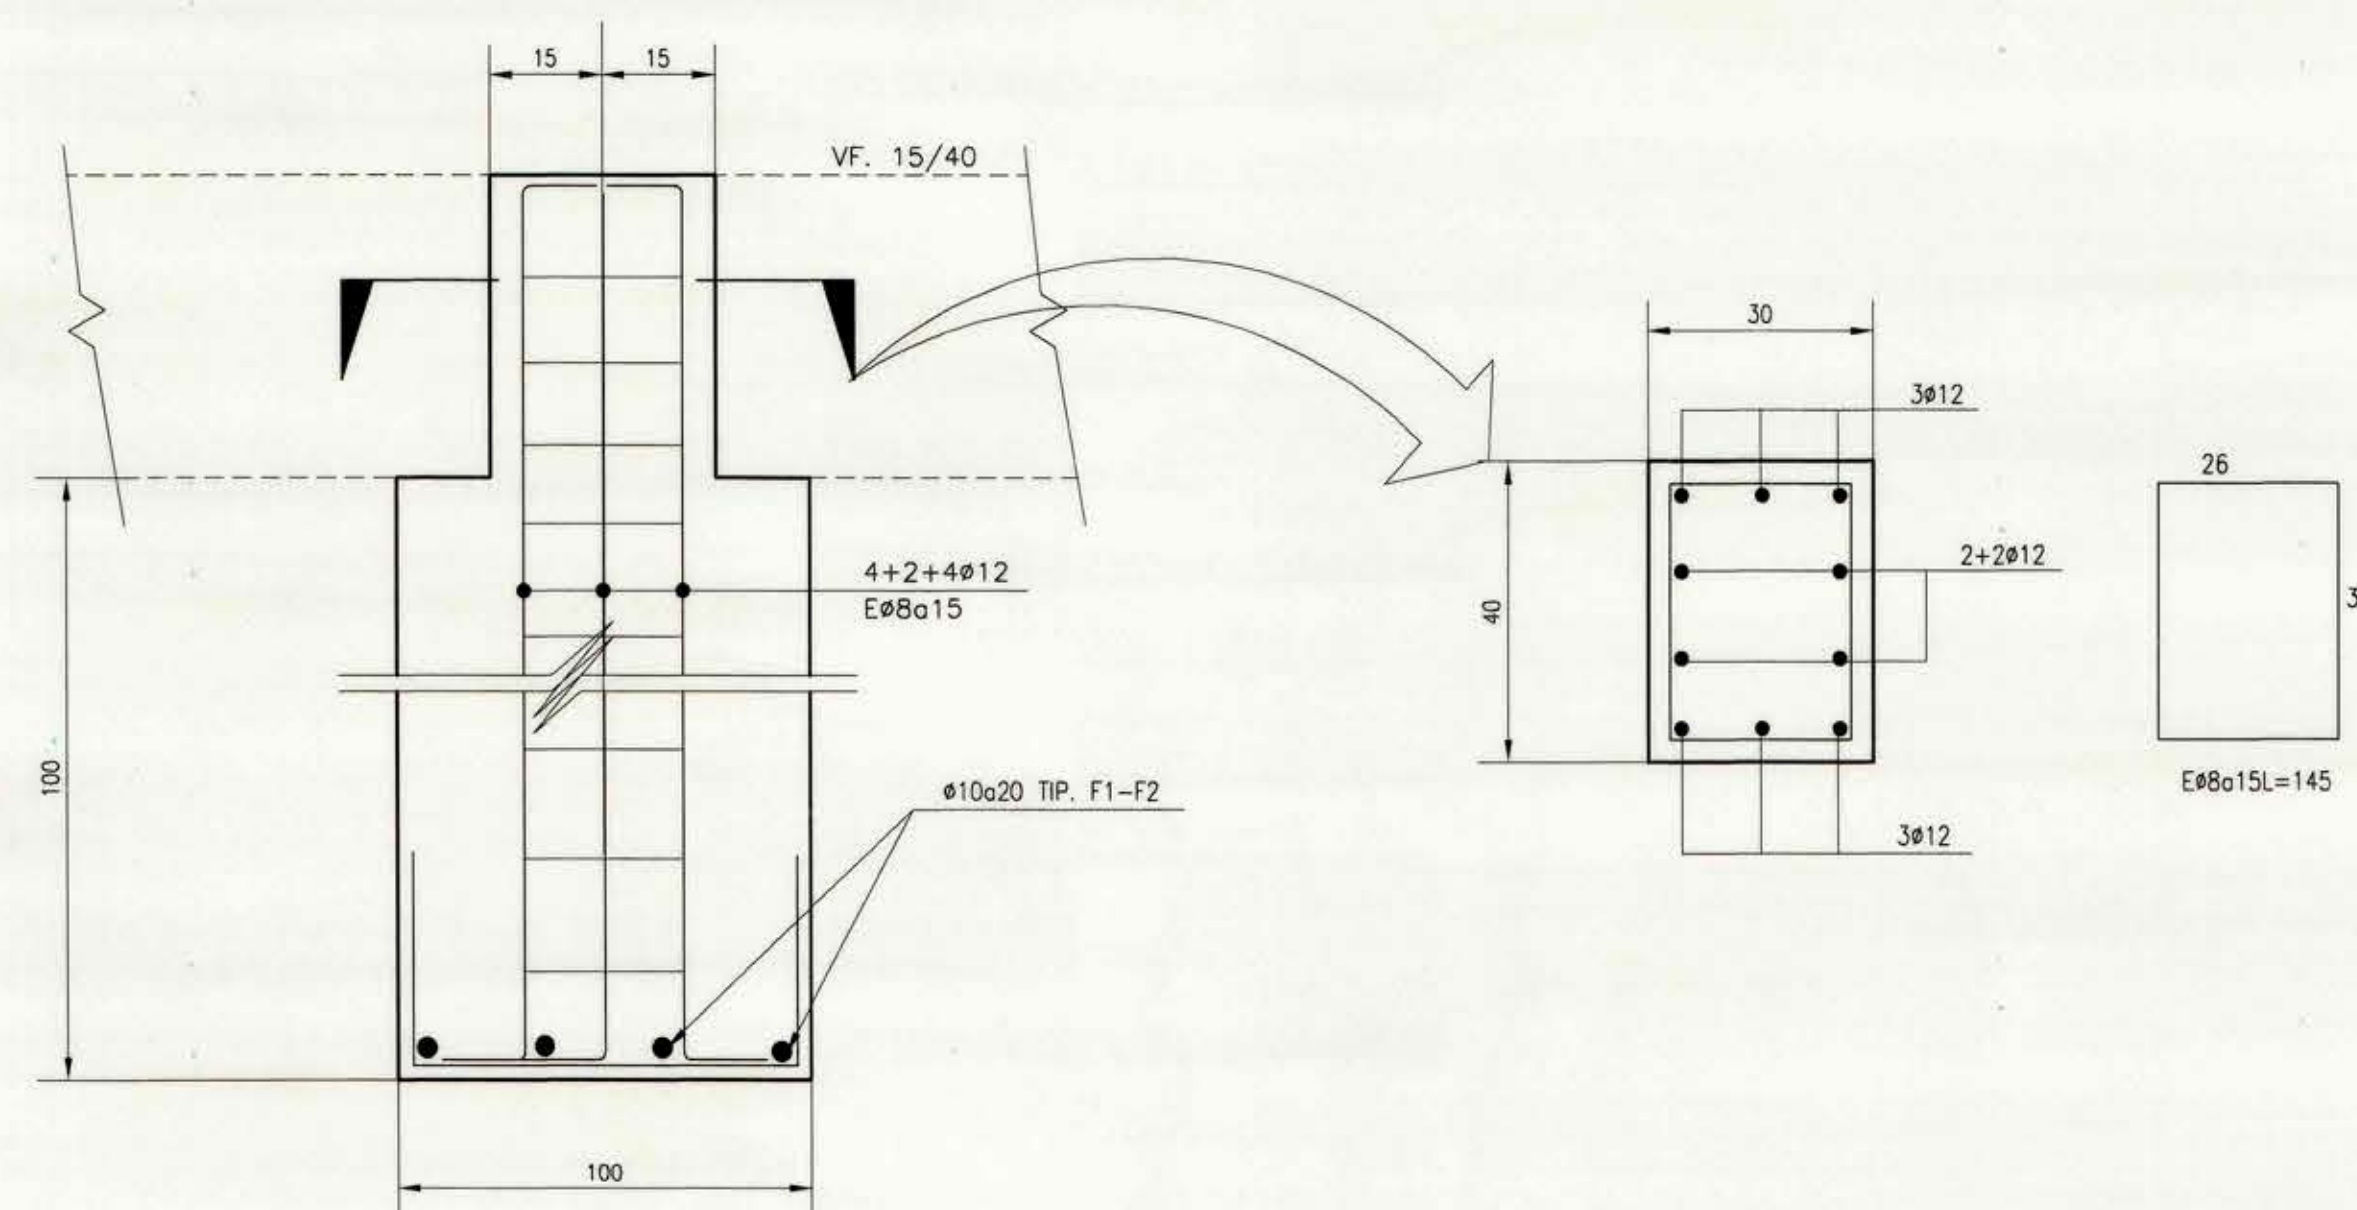

ZAPATA F1
ESC. 1:10

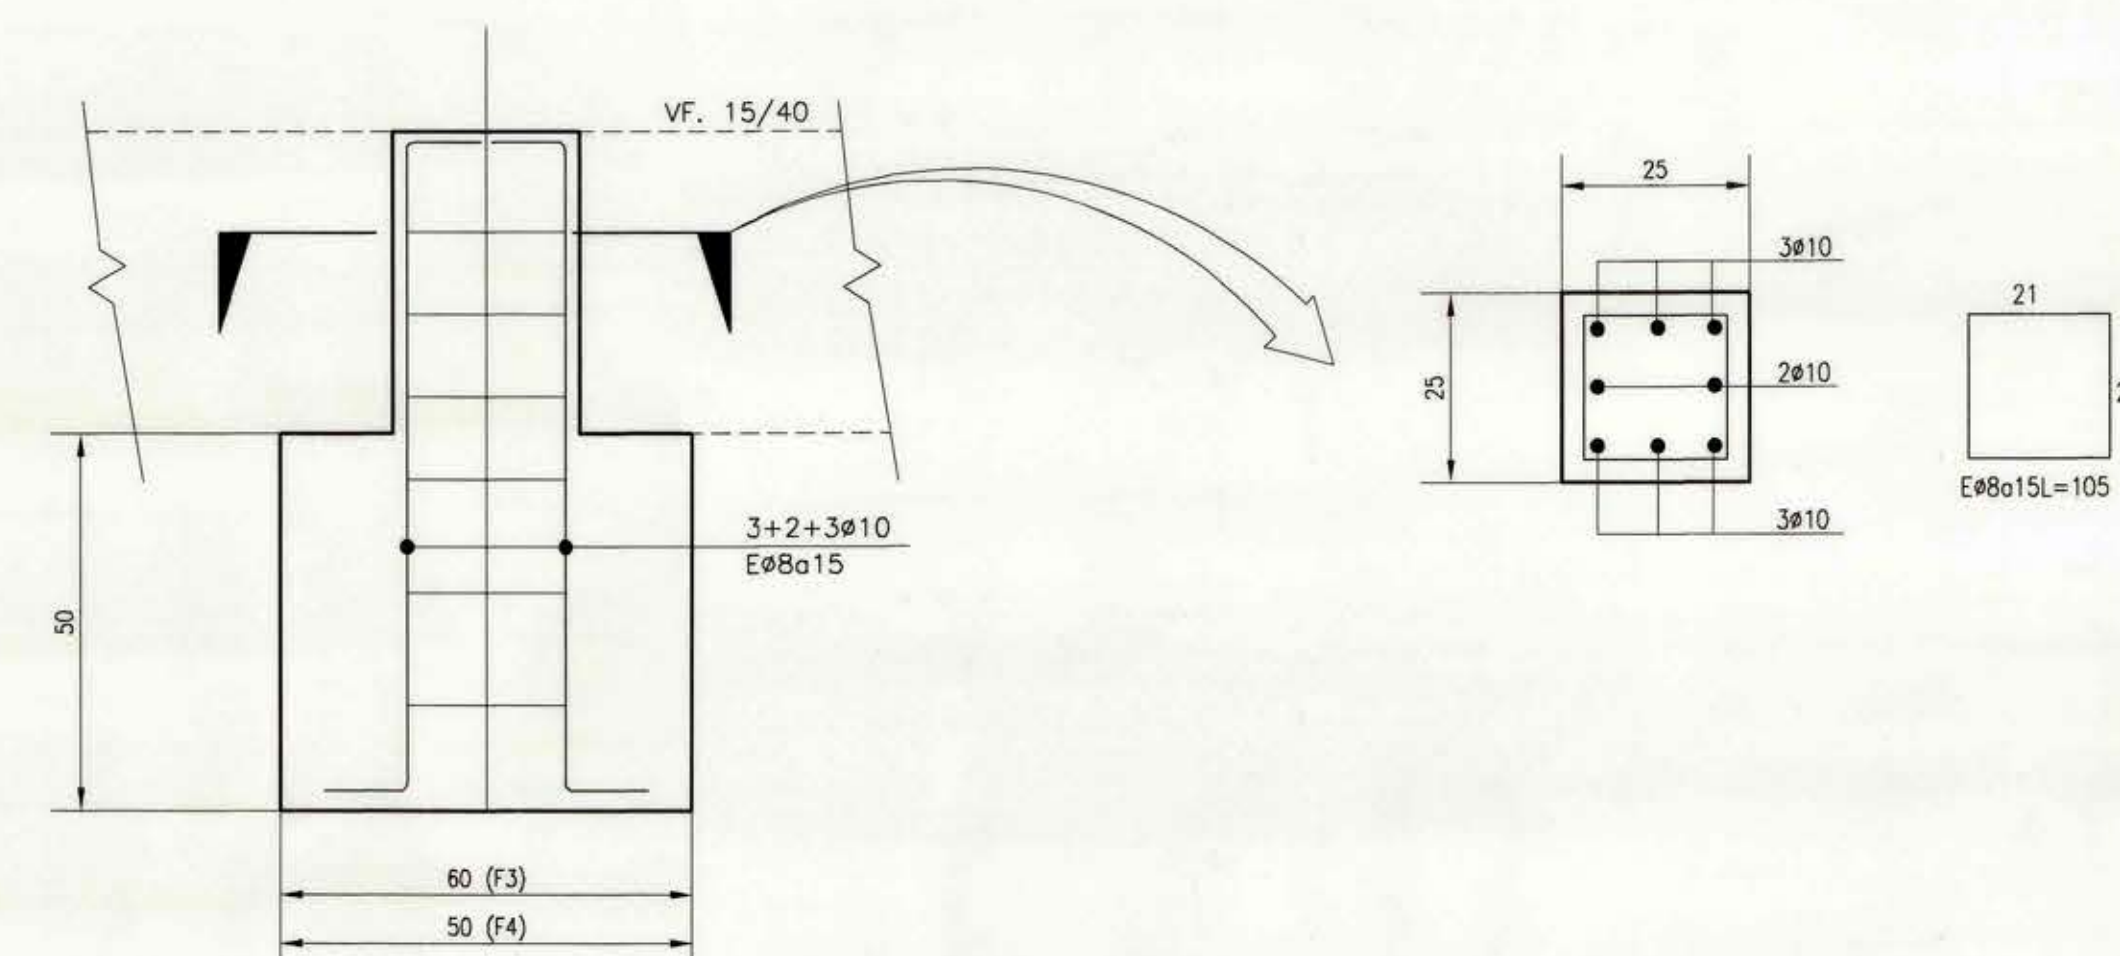

ZAPATA F3-F4
ESC. 1:10

081df

ESTAS NOTAS COMPLEMENTAN A LAS ESPECIFICACIONES TECNICAS DE INGENIERIA ESTRUCTURAL
ESTOS PLANOS COMPLEMENTAN EL PROYECTO DE ARQUITECTURA
LAS DIMENSIONES ESTAN EN MILIMETROS PARA ESTRUCTURAS DE ACERO, EN CENTIMETROS PARA ESTRUCTURAS DE HORMIGON Y METROS PARA LOS NIVELES DE ELEVACION
LAS COTAS PREVALENCEN SOBRE EL DIBUJO
VER ESPECIFICACIONES TECNICAS EN LAMINA N° 00
CUALQUIER DUDA EN LA INTERPRETACION DE ESTOS PLANOS DEBERA CONSULTARSE A LOS INGENIEROS CALCULISTAS
LOS PLANOS PARA CONSTRUCCION DEBERAN SER LOS QUE CONTENGAN LA OBSERVACION EMITIDA PARA CONSTRUCCION

NOTAS GENERALES

N°	OBSERVACIONES	APROBO	FECHA	FIRMA
	MODIFICACIONES DE OBRA			

N°	OBSERVACIONES	APROBO	FECHA	FIRMA
	MODIFICACIONES			

N°	OBSERVACIONES	APROBO	FECHA	FIRMA
	MODIFICACIONES			

N°	OBSERVACIONES	APROBO	FECHA	FIRMA
	MODIFICACIONES			

PROYECTO:	LOCAL ESCUELA N°399
PROPIETARIO:	MOP.
UBICACION:	DESIDERIO GALVEZ N°1530-POLICIA STA.VICTORIA SUR
CONTENIDO:	PLANTA DE FUNDACIONES
FECHA:	MARZO 1999
ESCALA:	INDICADAS
FORMATO:	110x75

N° OBRA	912
N° LAMINA	01
REVISION A	

Carlos Bascunan