


INSPECCION GENERAL DE ARQUITECTURA
LICEO DE HOMBREROS DE TRAIGEN

CHIMENEA


ESCALA 1:5

SANTAGO, MARZO DE 1927

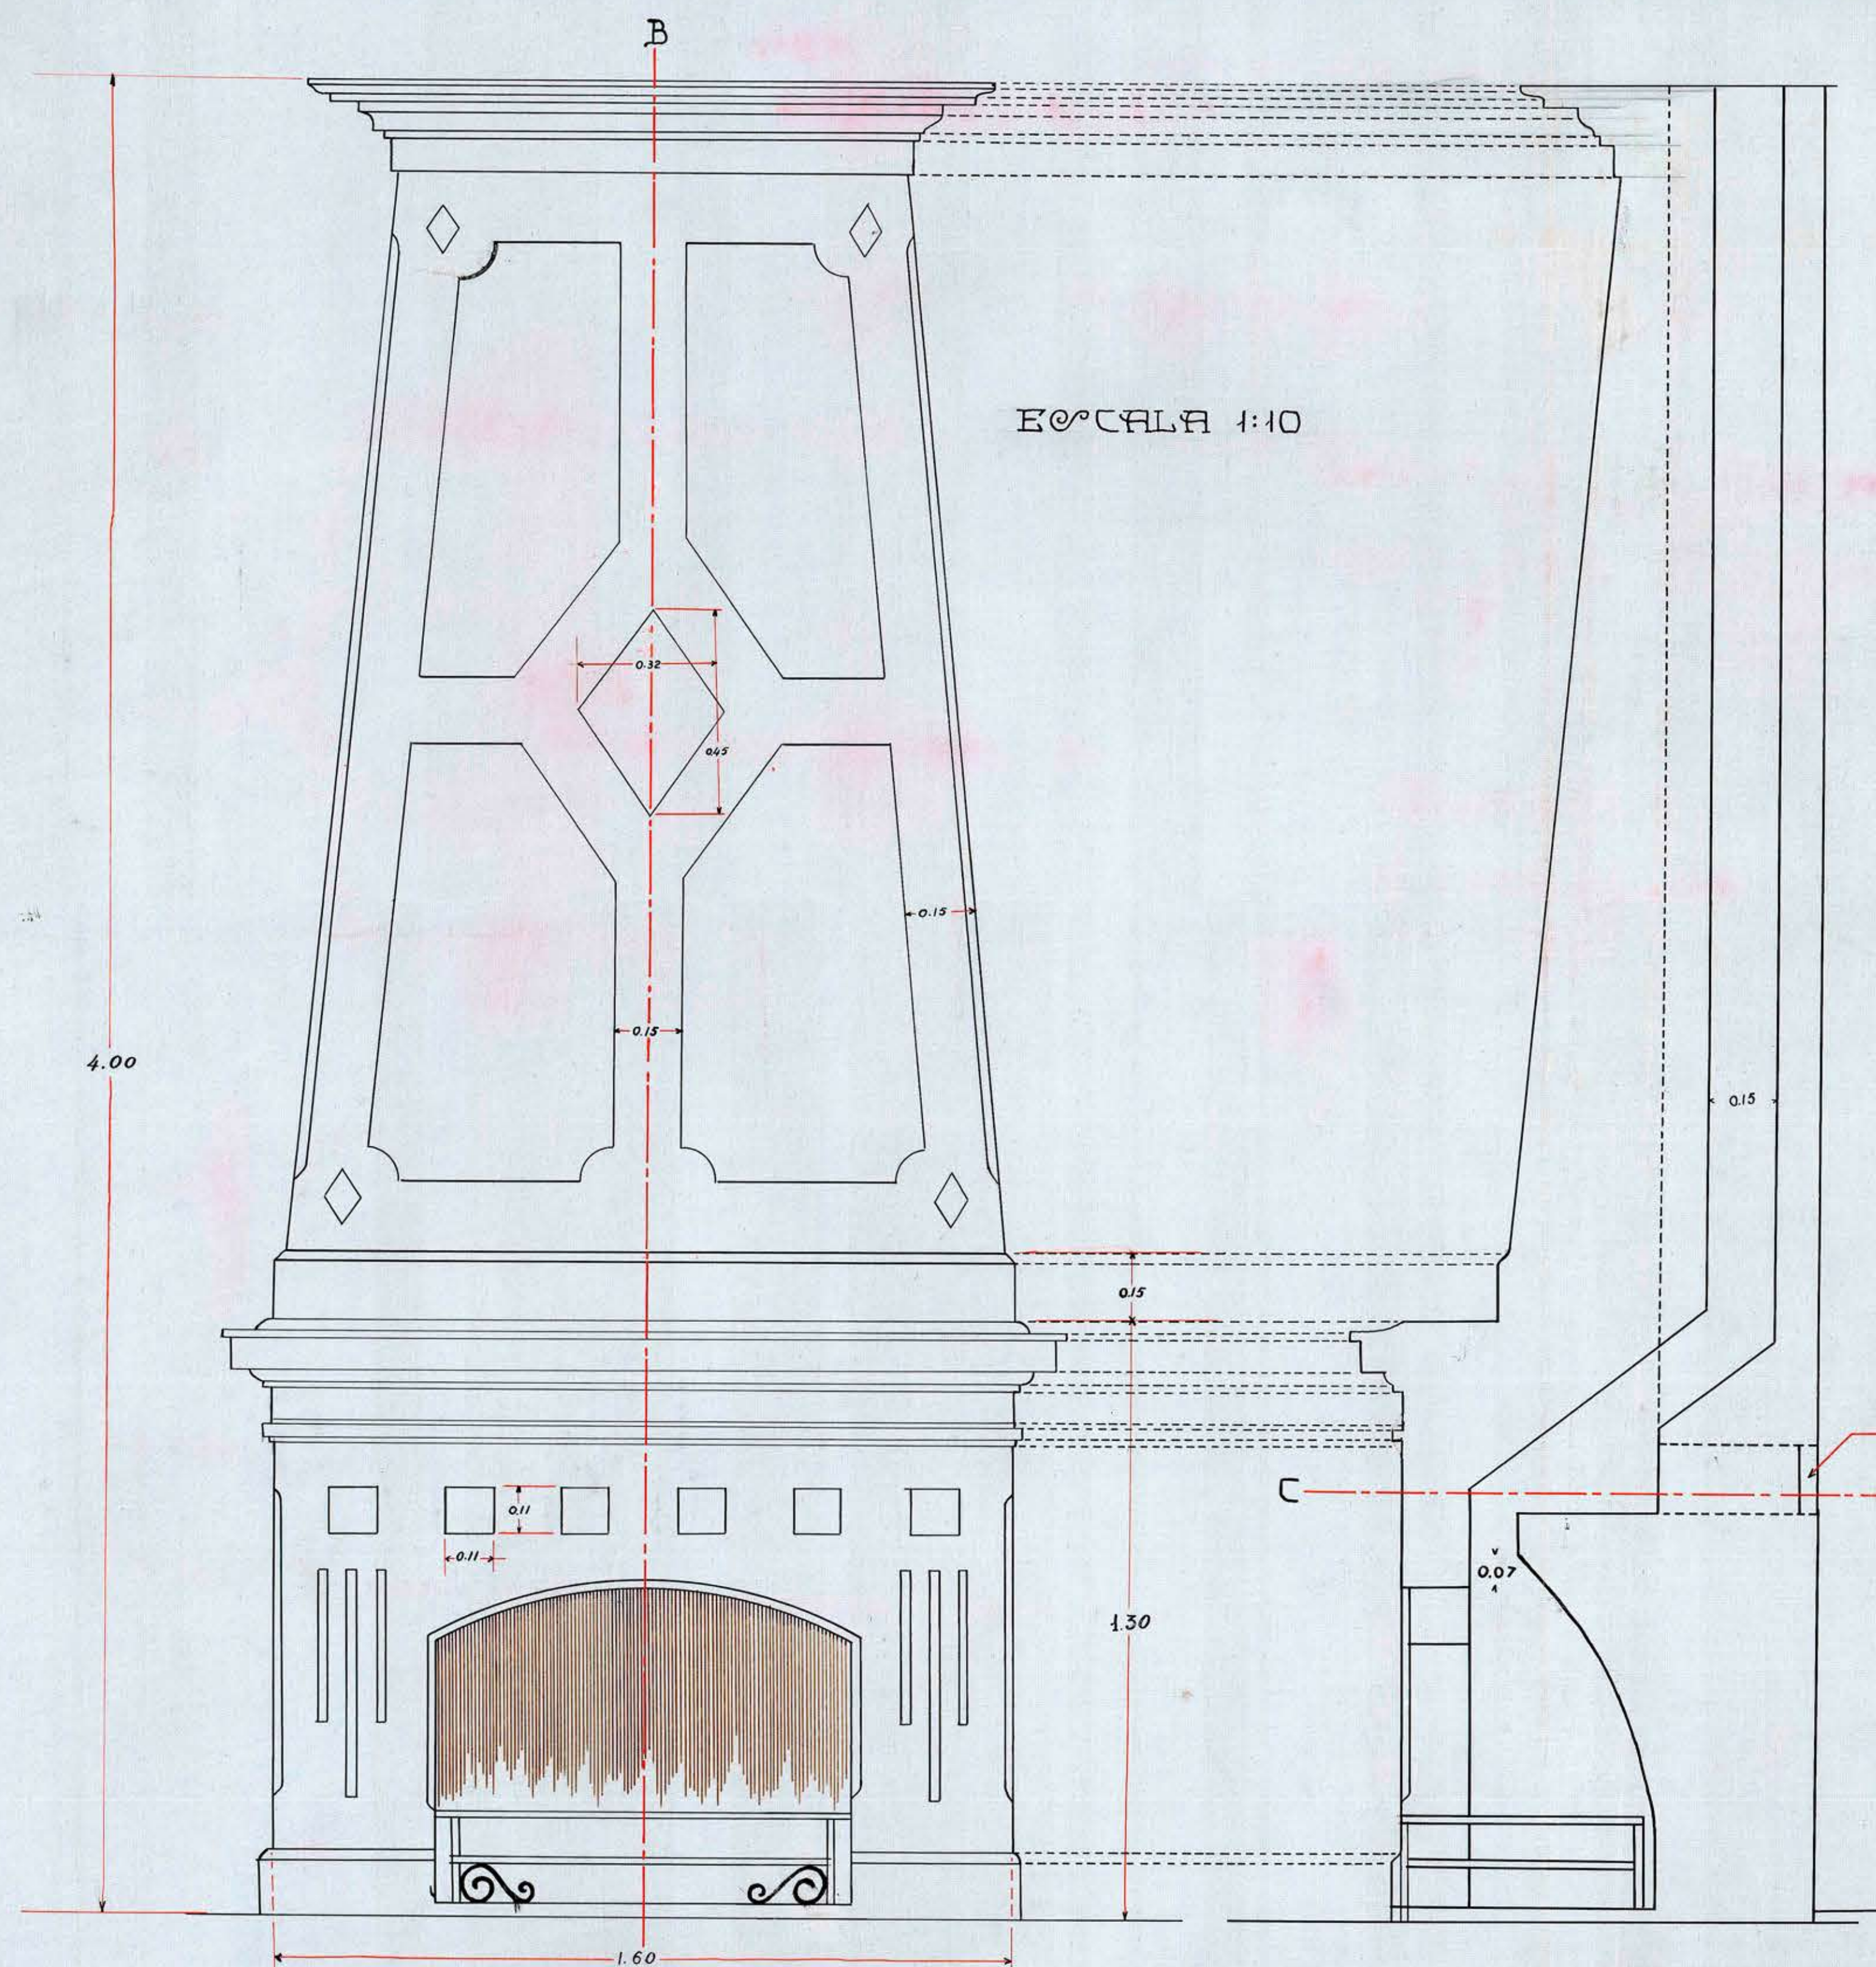

FACHADA

CORTE AB

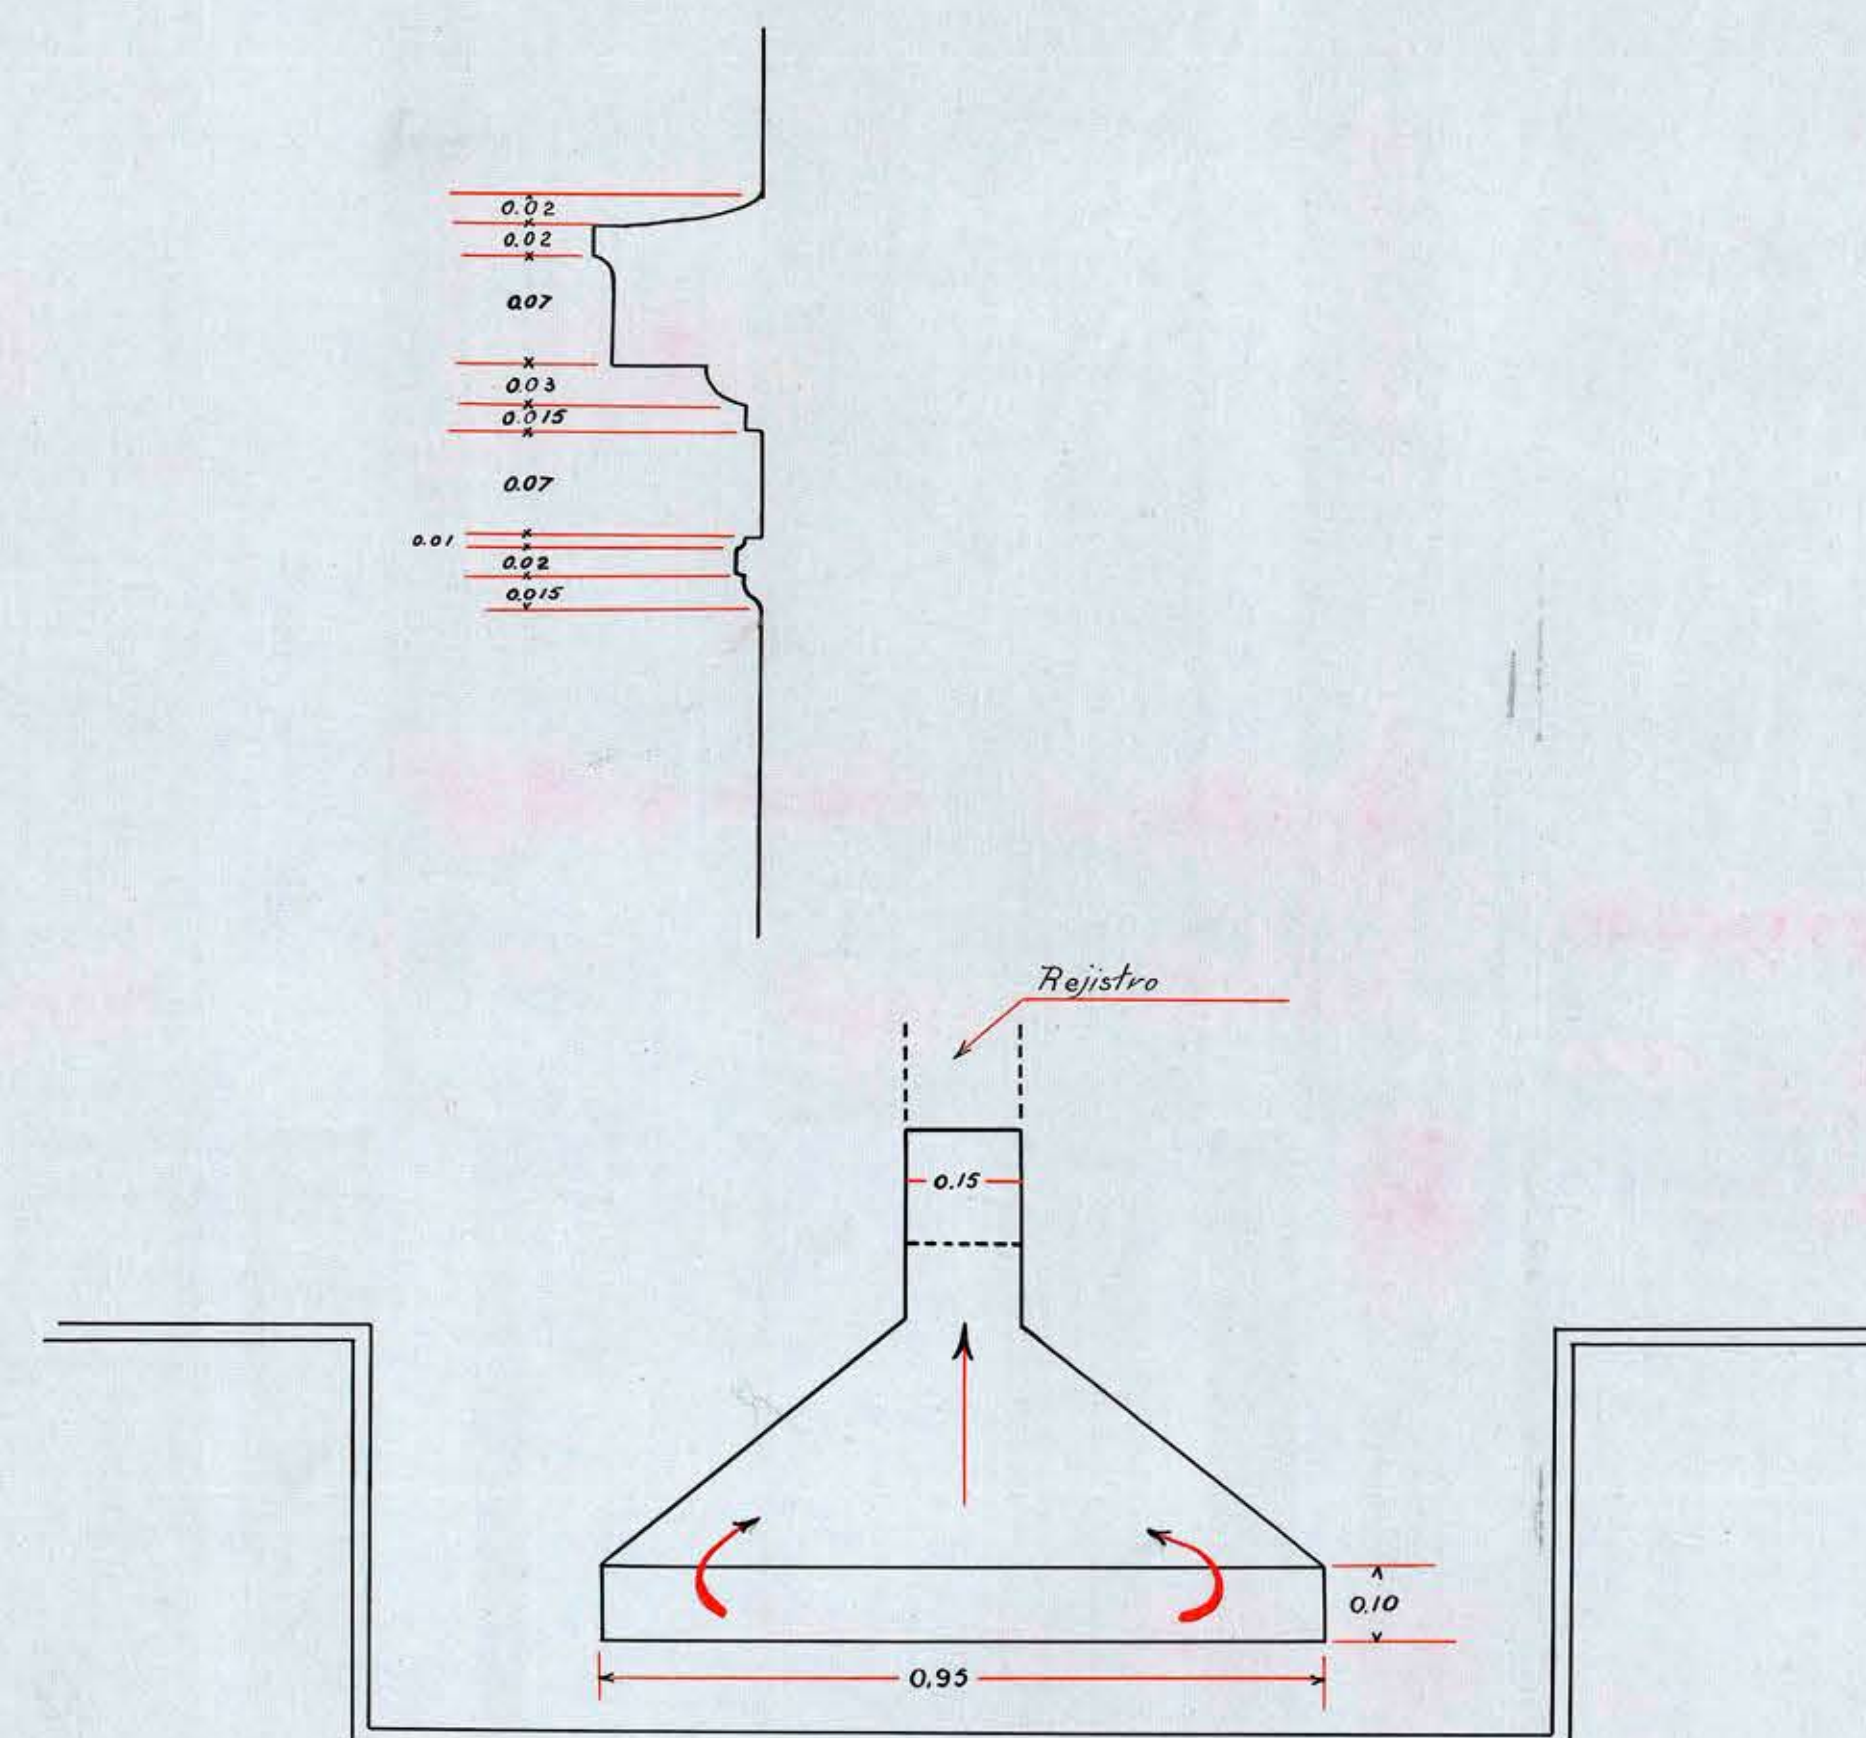

CORTE CD

PLANTA

Ricardo de Arce
17-Marzo-1927 Arg.

Dibujado por J. de Ibarra Z.