
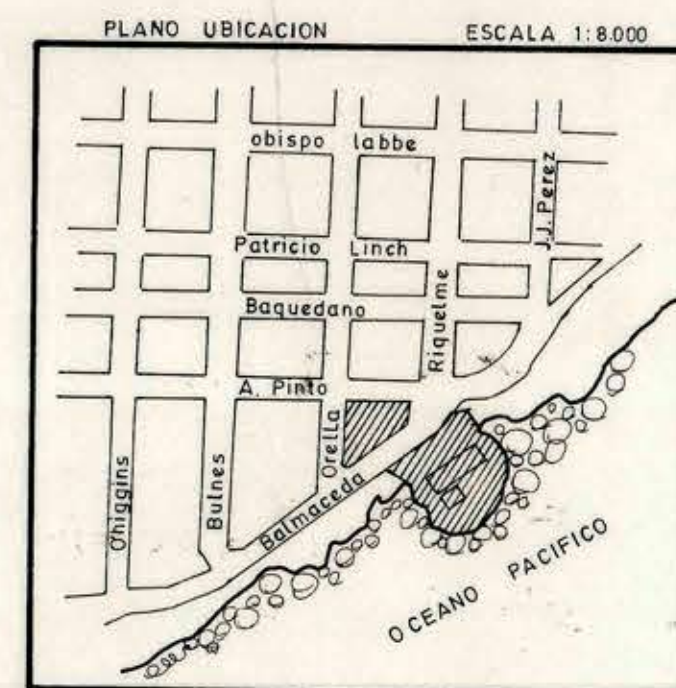
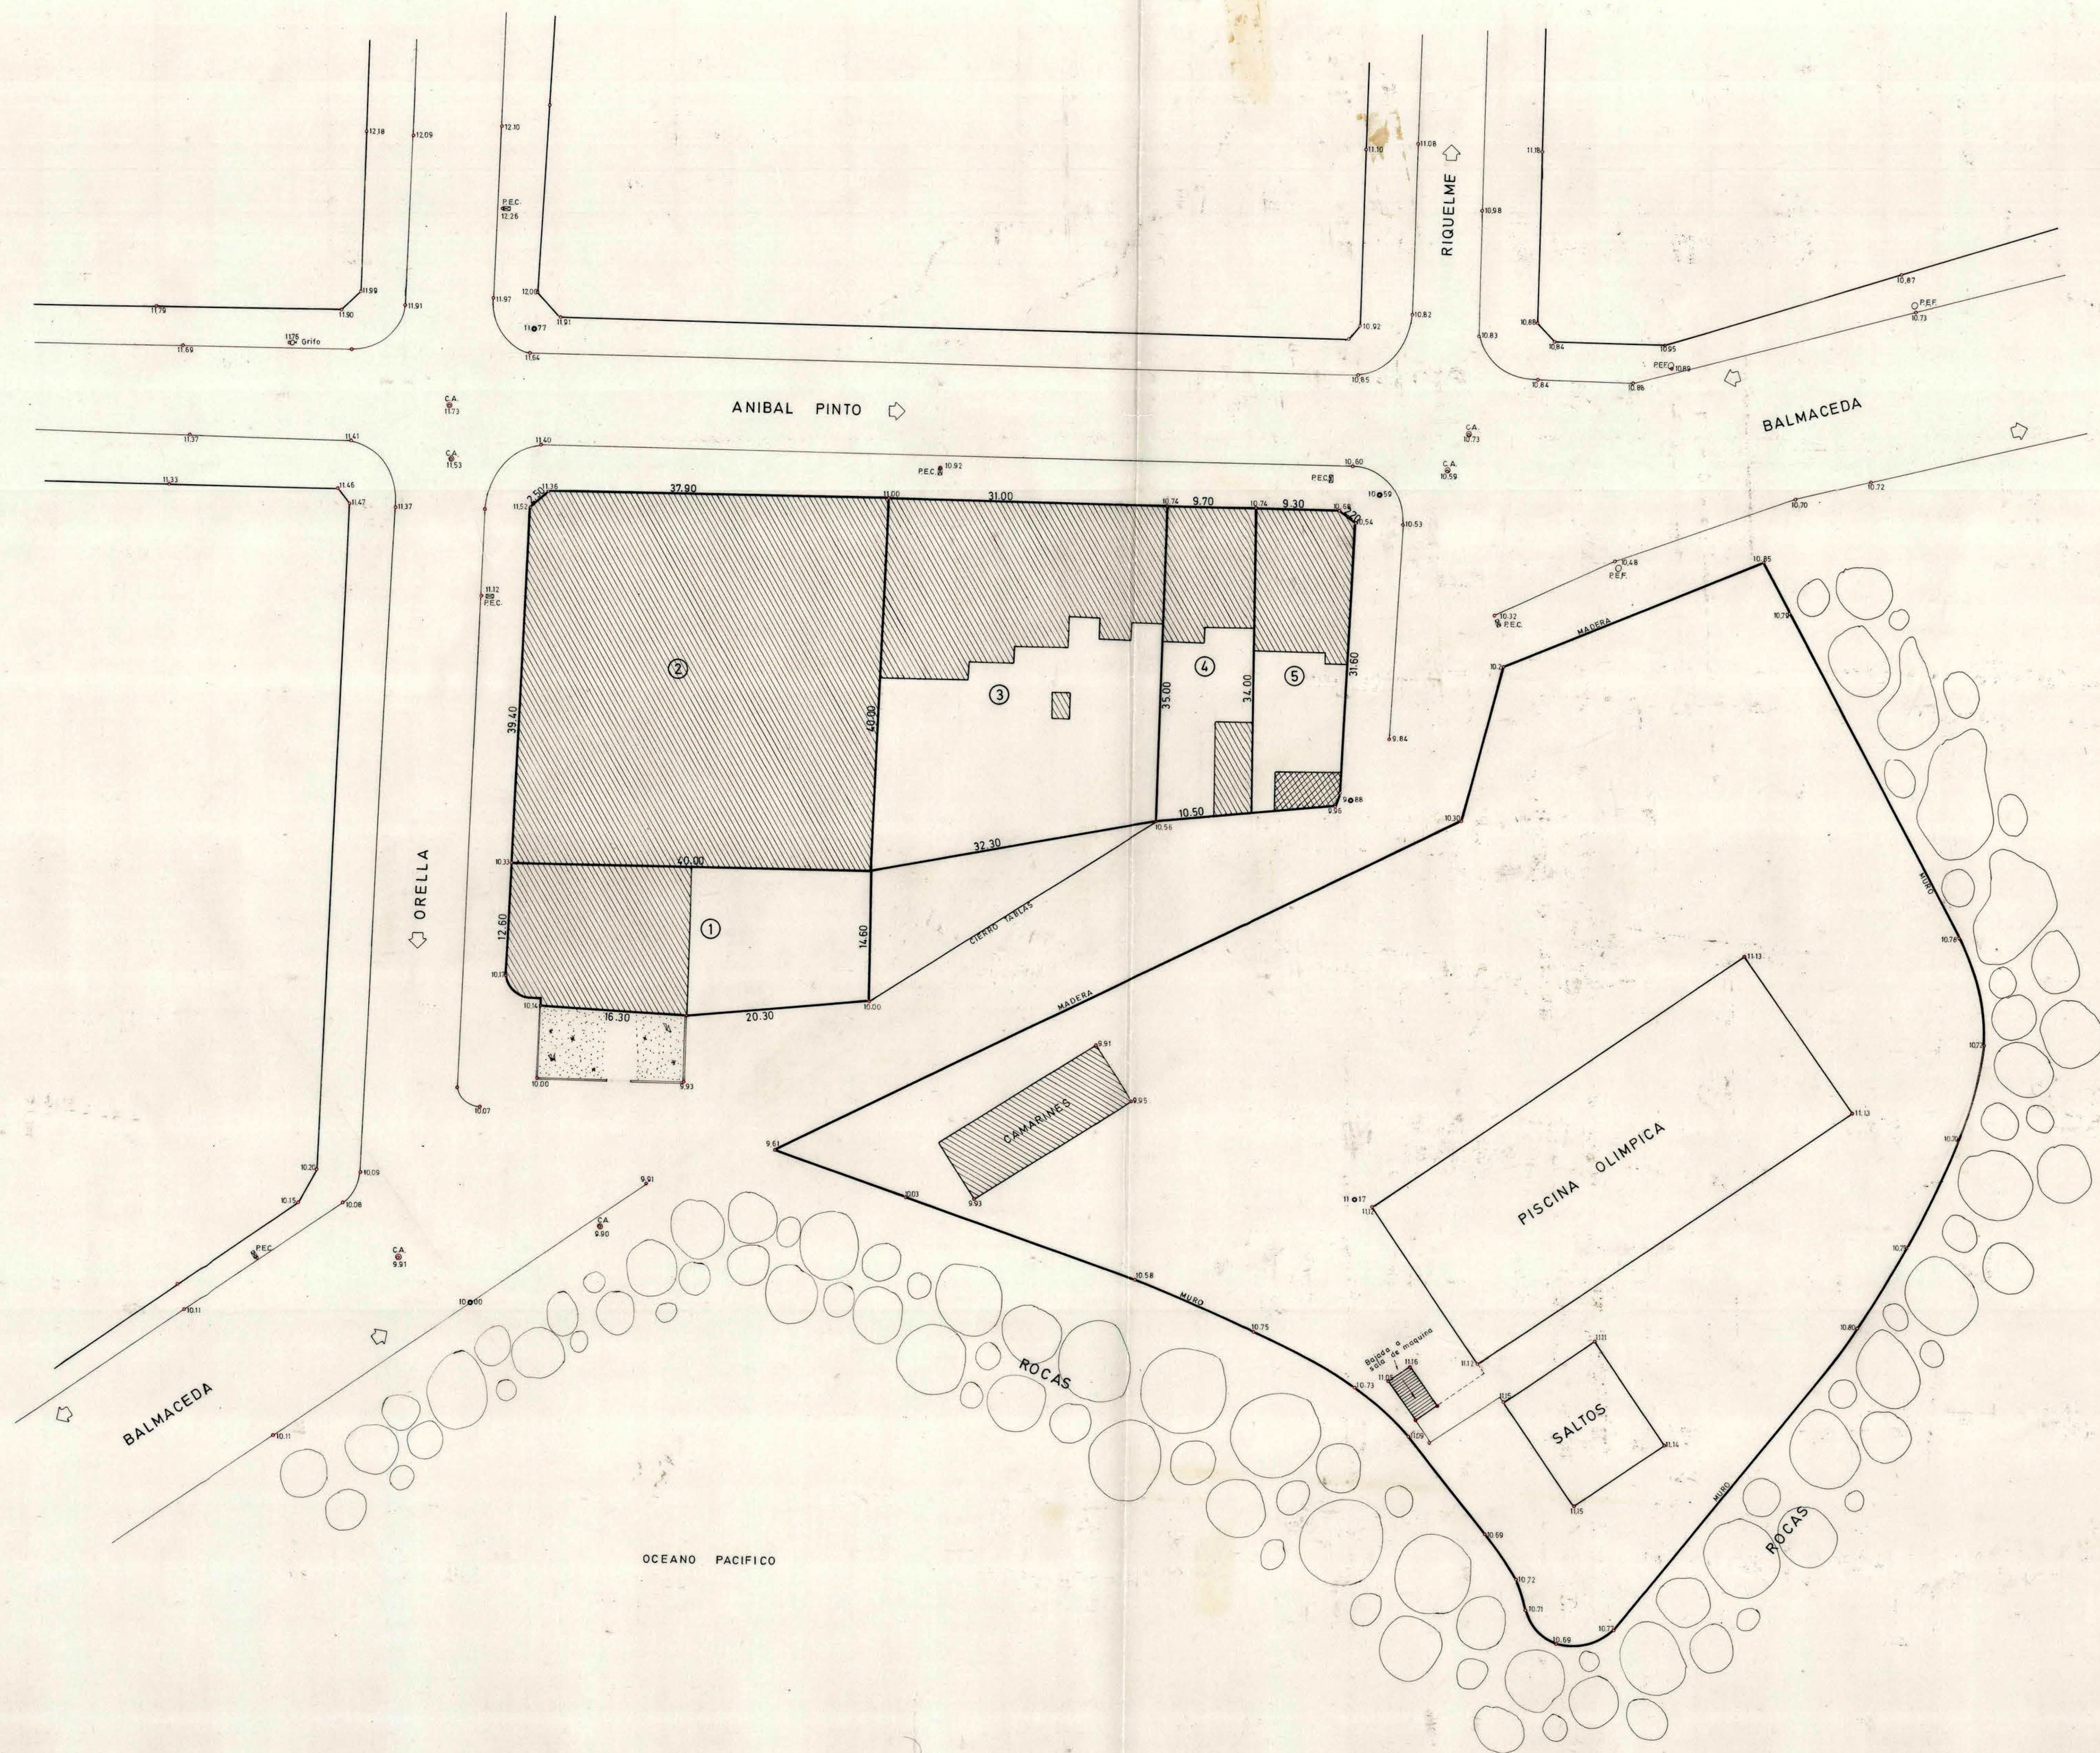


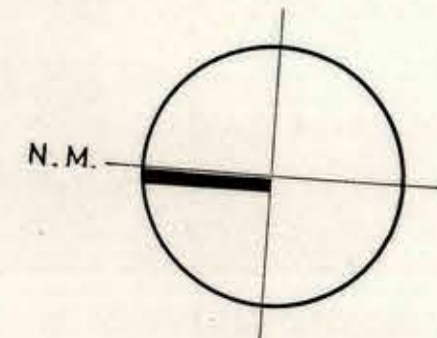

Nº	NOMBRE	ROL	Superficie	
			Edif.	Terreno
1	Ejército de Chile	614-1	438	700
2	Juana Maureira de L.	614-2	1.644	1.644
3	Fresia Valladares D.	614-3	529	1.213
4	Fresia Quiroga del C.	614-4	185	364
5	Erna Eiltz Schneider	614-5	236	363
Total m²			3.032	4.284

NOTA : DATOS PROPORCIONADOS POR IMPUESTOS INTERNOS

MOP DIRECCION de ARQUITECTURA
DEPARTAMENTO de PROGRAMACION
OBRAS PUBLICAS TALLER de TOPOGRAFIA

SECTOR	NOMBRE DE LA OBRA	CIUDAD, PUEBLO, LOCALIDAD
	PISCINA OLIMPICA	IQUIQUE
CLAVE	REGION	PROVINCIA
	I	IQUIQUE
LEVANTO:	PROPIETARIO (S)	SIMBOLOGIA
DISEÑO: <i>[Signature]</i>	PISCINA FISCAL	PEC. Poste Eléctrico Con
REVISÓ: <i>[Signature]</i>	PREDIOS 12,34x5 VER CUADRO APARTE	PEF. Poste Elect. Fiero
ARTO: <i>[Signature]</i>	VER CUADRO APARTE	CA. Cámara Alcantarillado
ARTO: <i>[Signature]</i>	VER CUADRO APARTE	Trámite
ARTO: <i>[Signature]</i>	VER CUADRO APARTE	Construido 1º Piso
ARTO: <i>[Signature]</i>	VER CUADRO APARTE	Construido 2º Piso
ESCALA: 1:300	FECHA: 10 Agosto 1977	

