



HOSPITAL DE LA LIGUA

en construcción

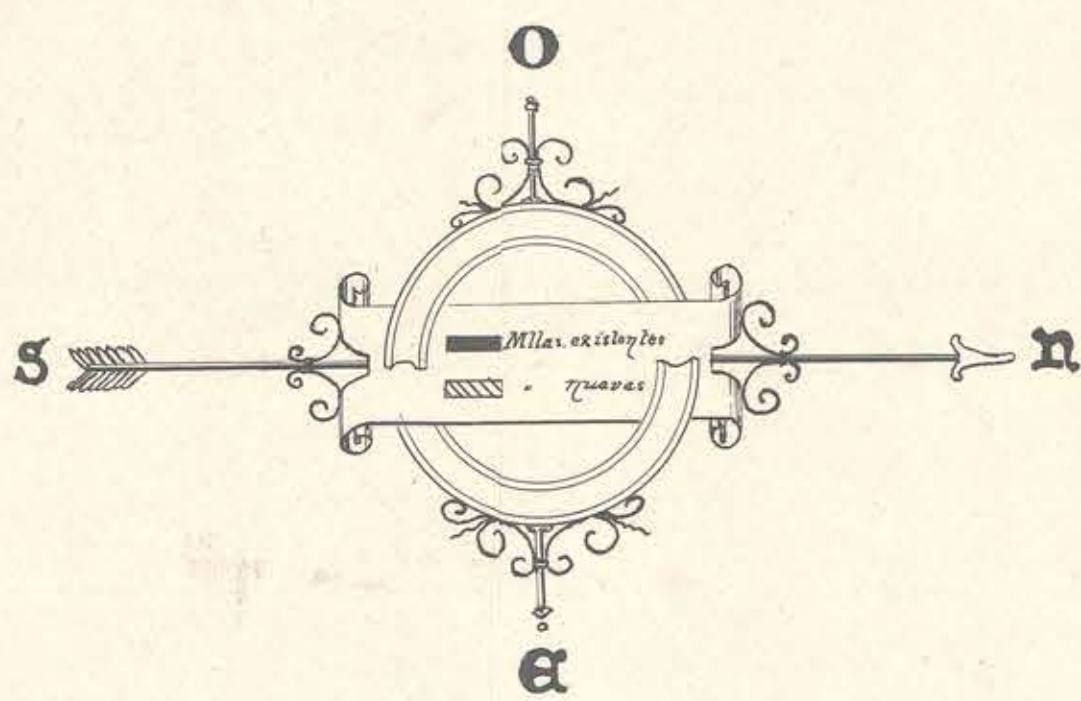

HUERTO

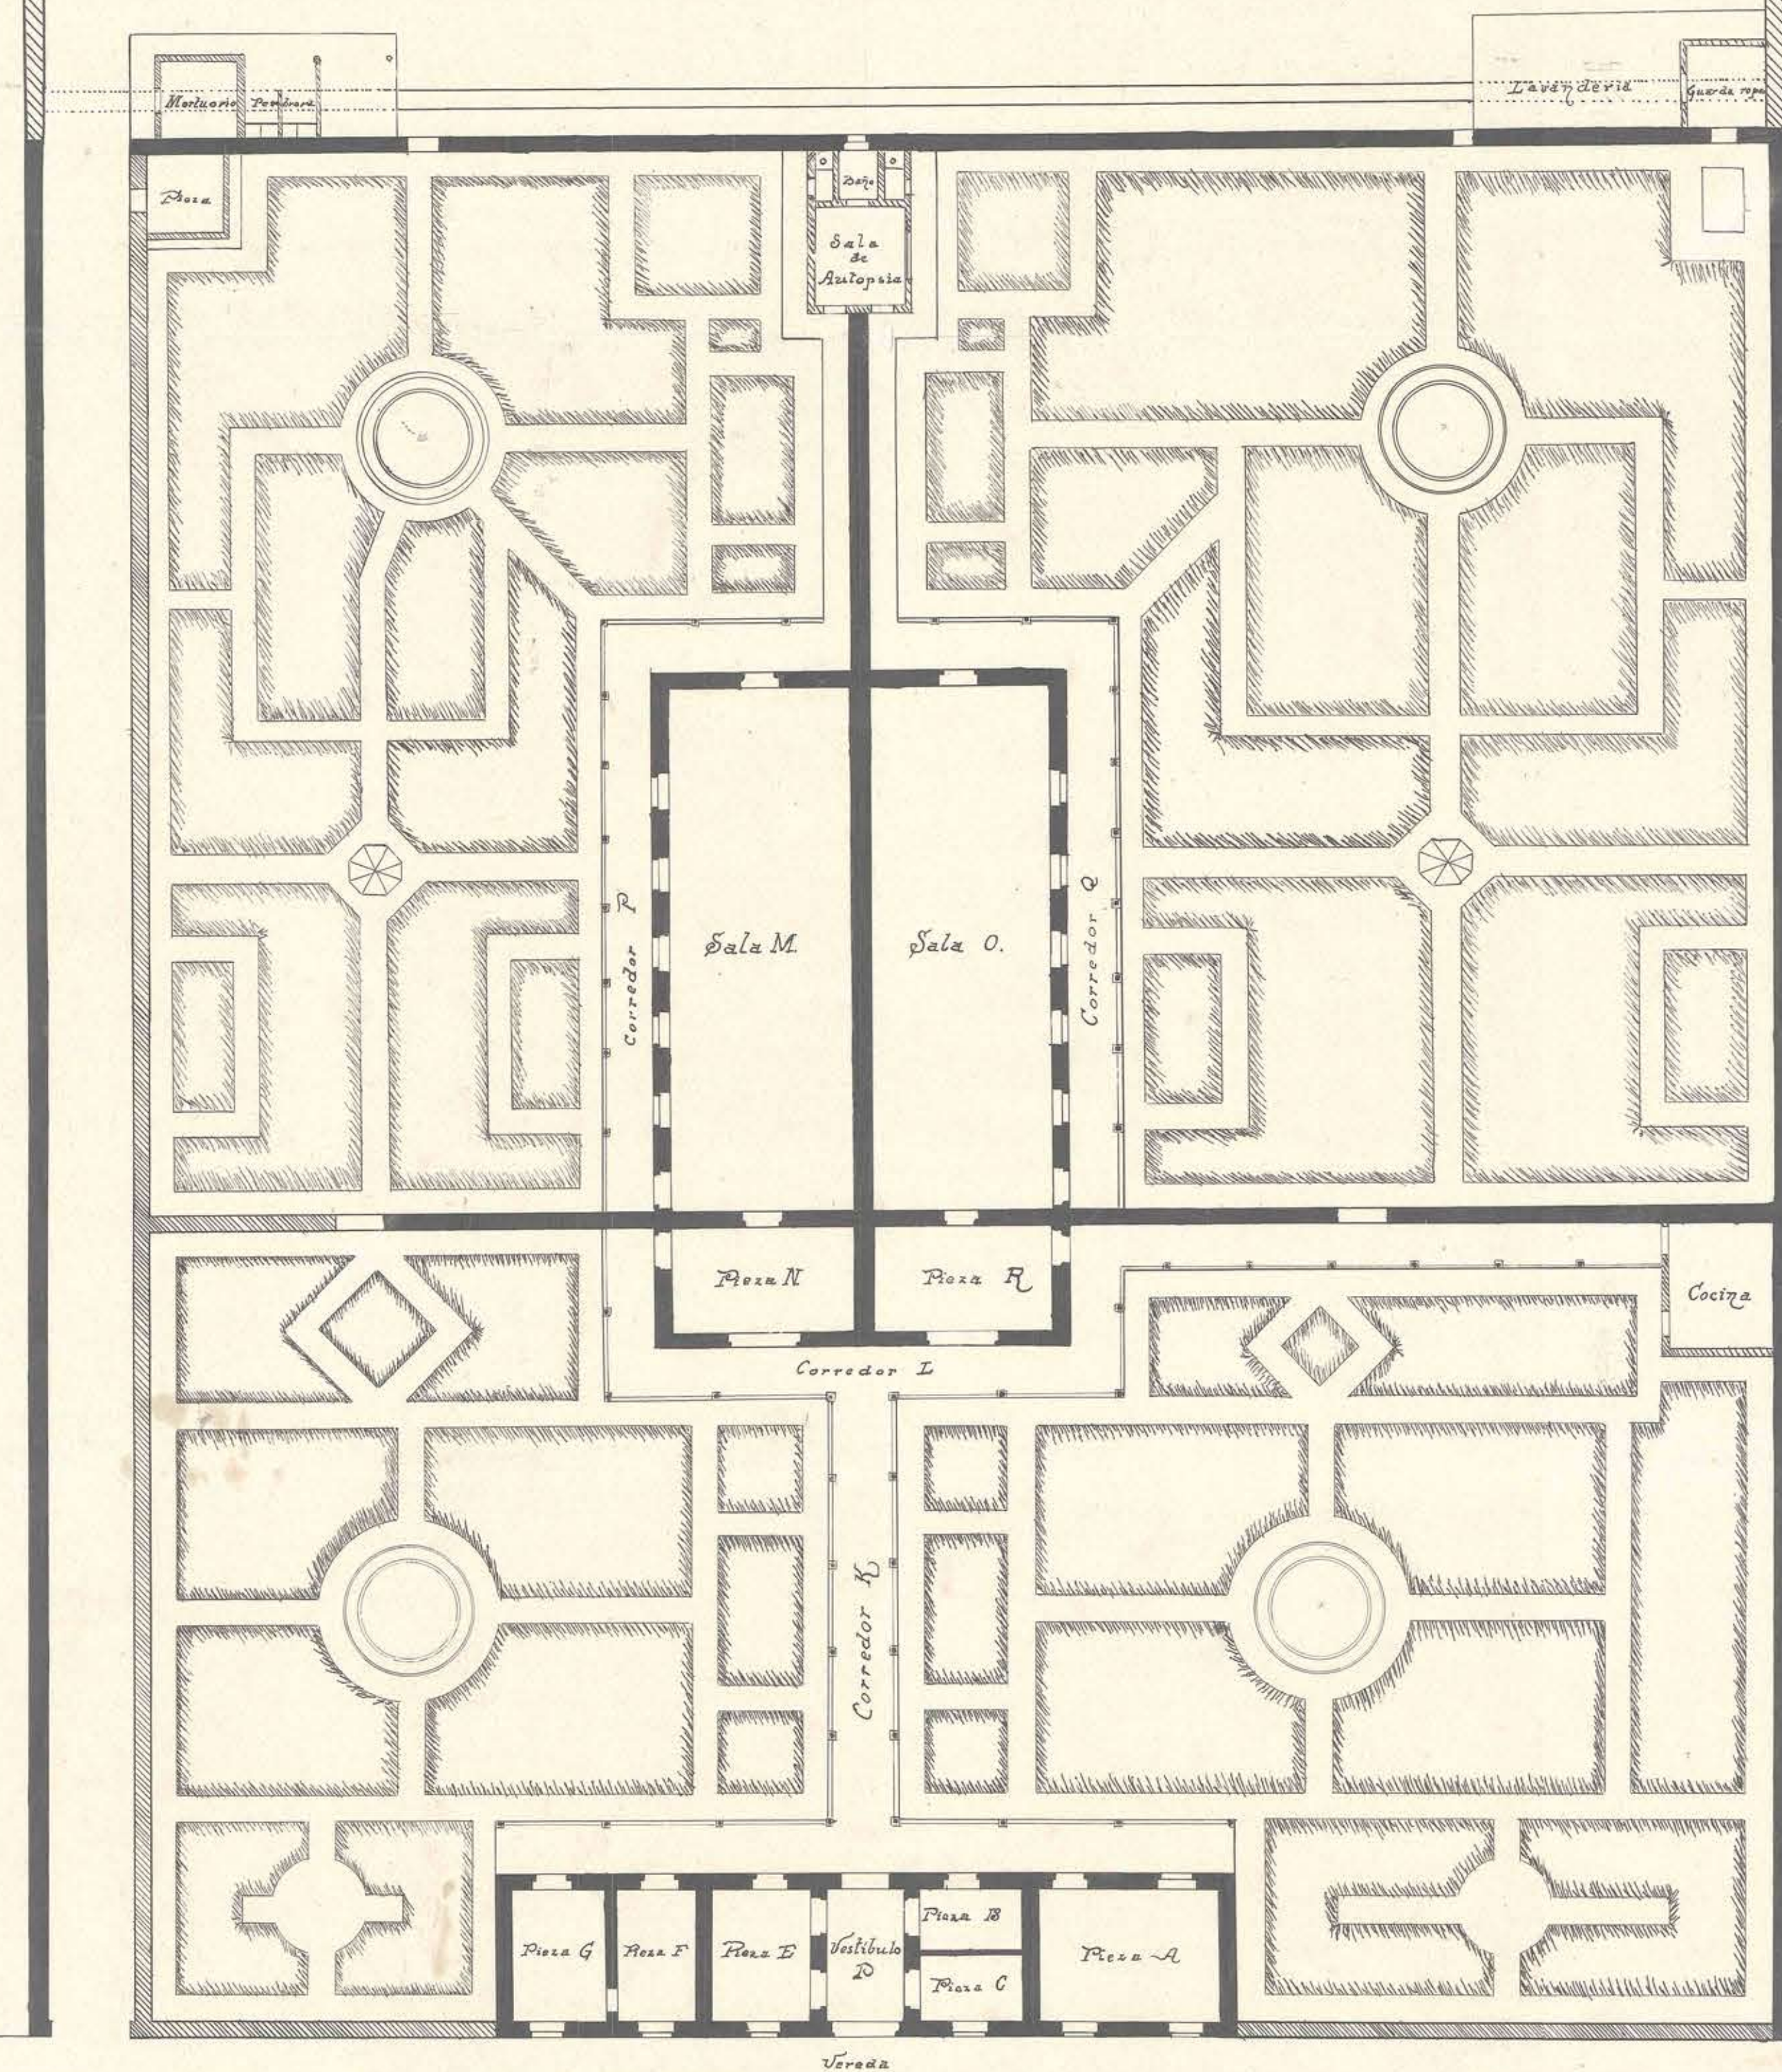

ESCALA = 0.005 POR METRO

Plano formado conforme
al
estado actual

Santiago, Enero de 1896

Firma
Pedro Palma Uribarri
Arquitecto.

Alfredo A. Kennedy