


PLANTA FUNDACIONES BLOQUE A

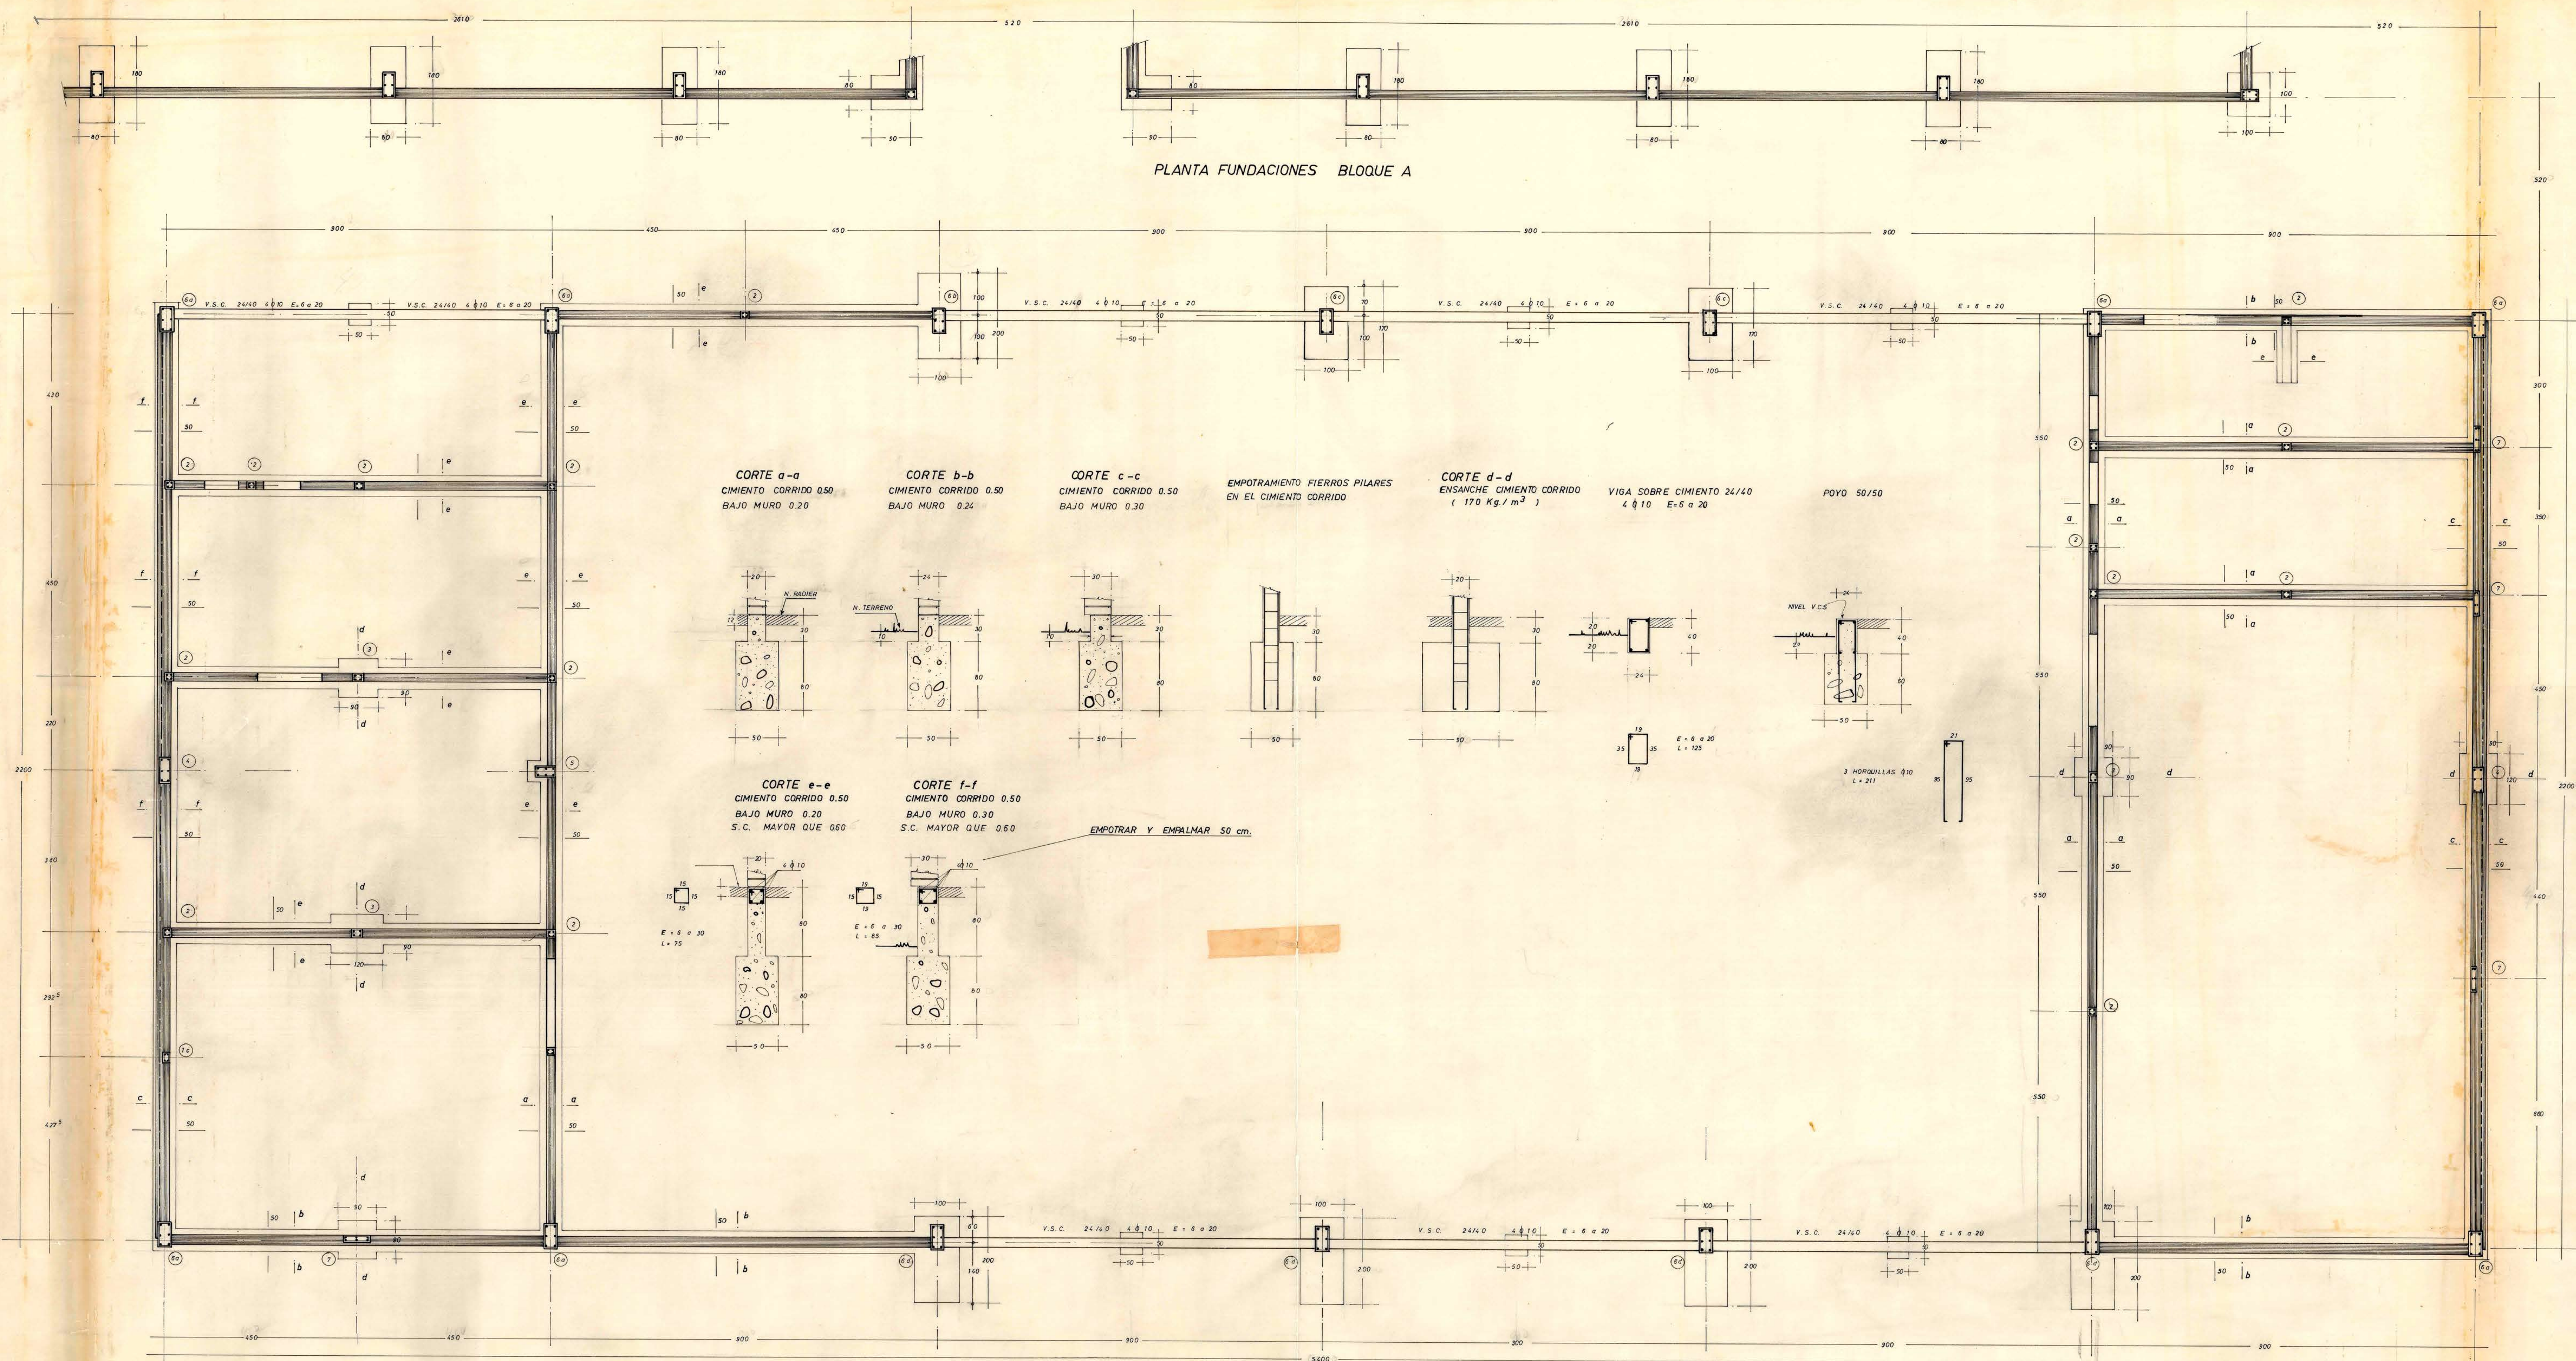

MOP DIRECCION GENERAL DE OBRAS PUBLICAS
DIRECCION DE ARQUITECTURA

BODEGA DE PAPAS DE E.C.A.

CALLE ANTONIO ESCOBAR WILLIAMS - SANTIAGO

PROYECTISTA: CAROL MARTINEZ

JEFE DE TALLER:

ARGTO. JEFE DEPTO.: ORLANDO TORREALBA

PLANTA FUNDACIONES BLOQUE "A"

DETALLES

ING. CIVIL: SERGIO PARRA F.

ESCALAS

1:50

1:25

AGOSTO - 68

21

