




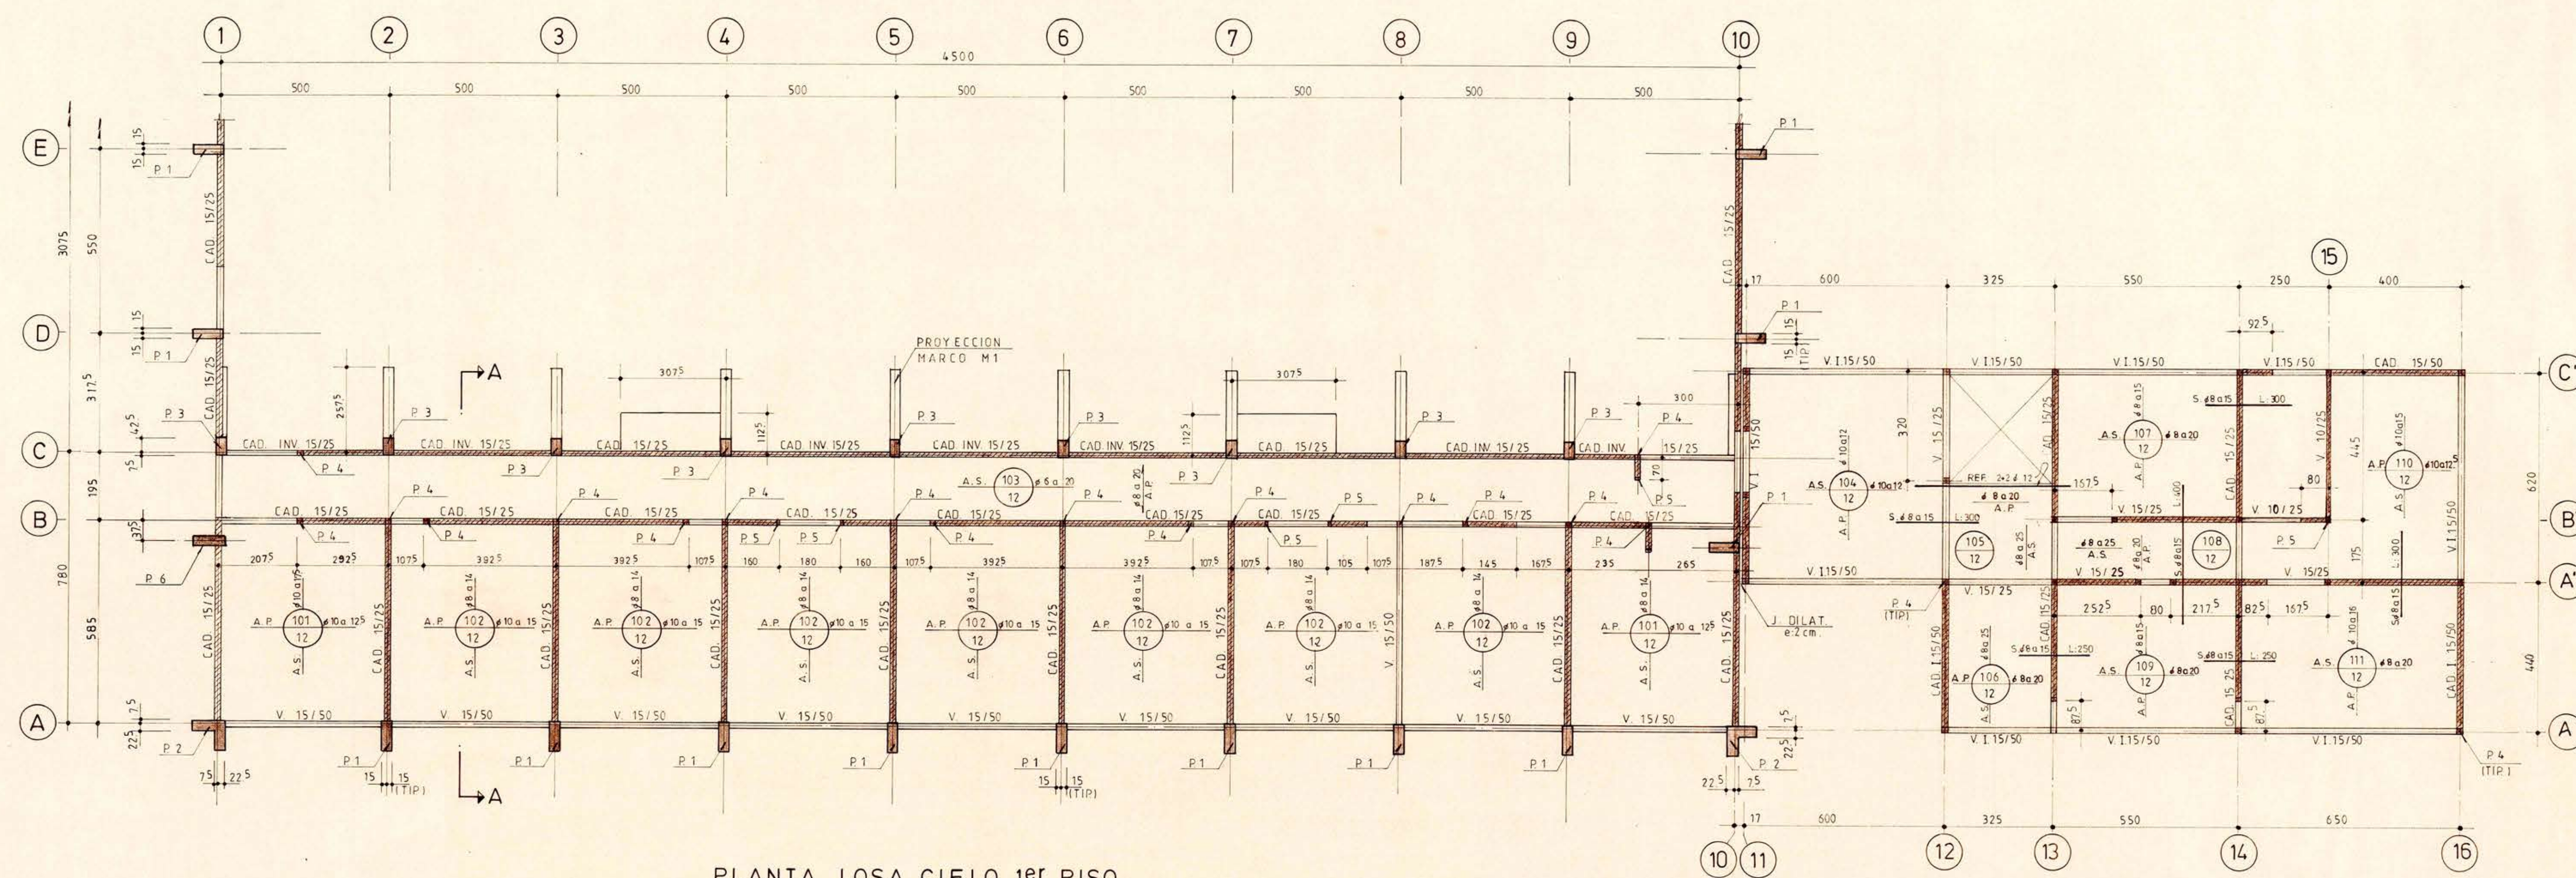


PLANTA LOSA CIELO 1er PISO
DIMENSIONES (NIVEL + 275)

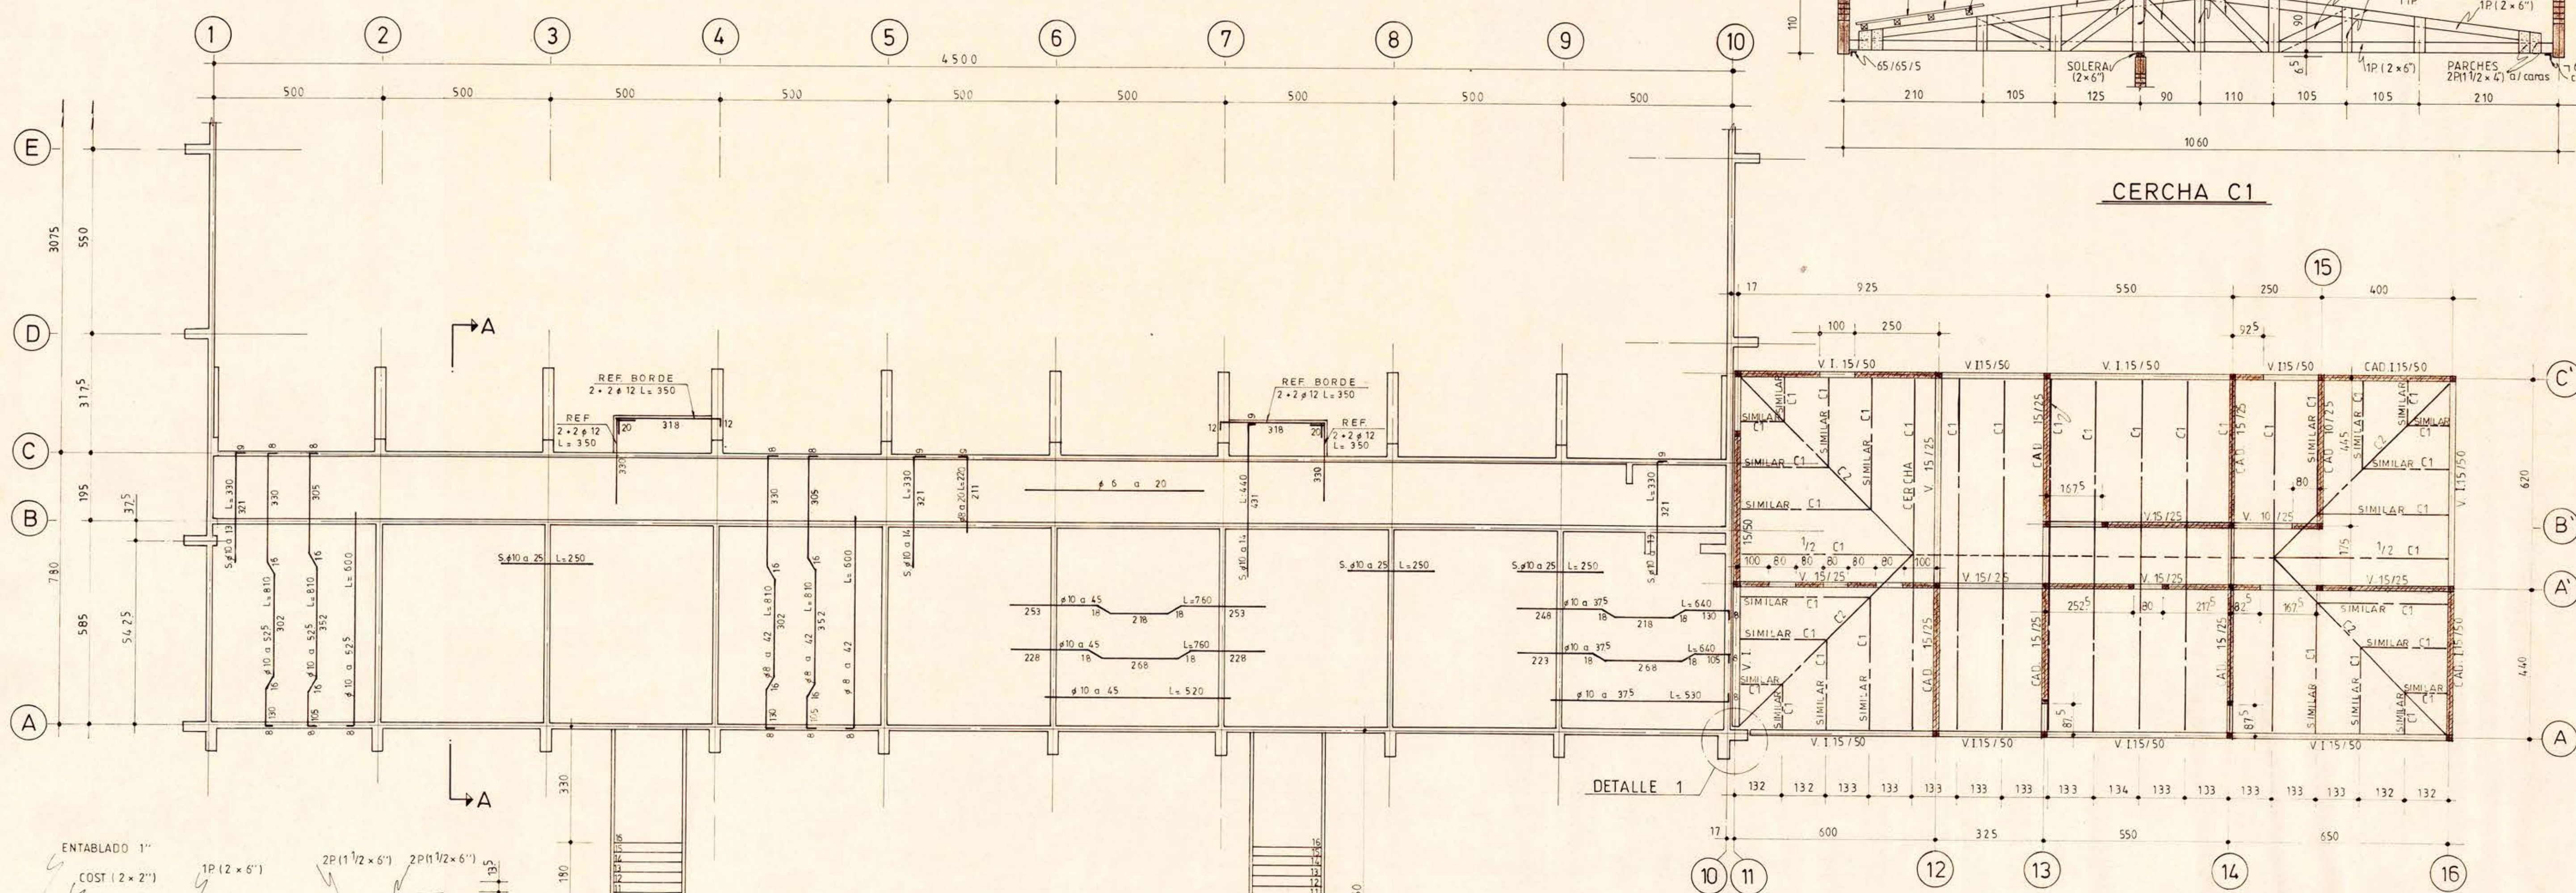


PLANTA LOSA CIELO 1er PISO
ARMADURAS (NIVEL + 275)

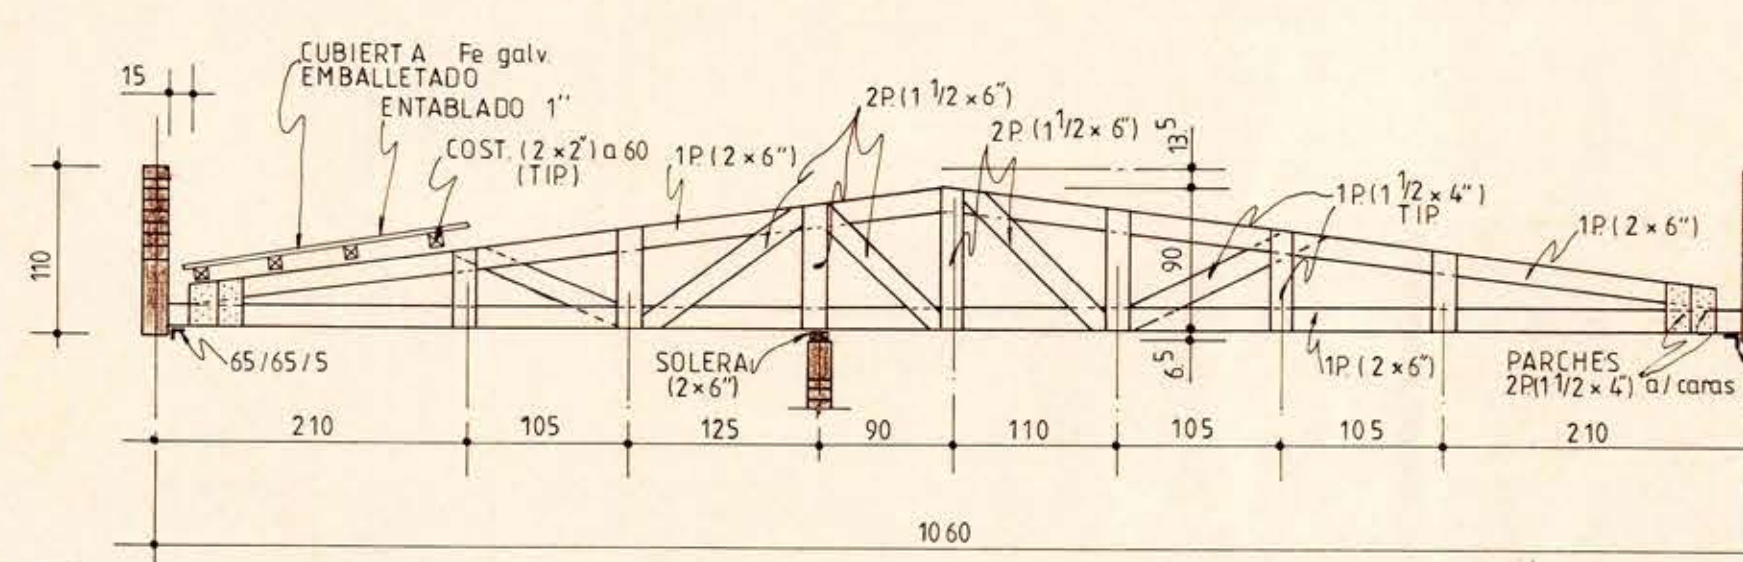

CERCHA C1

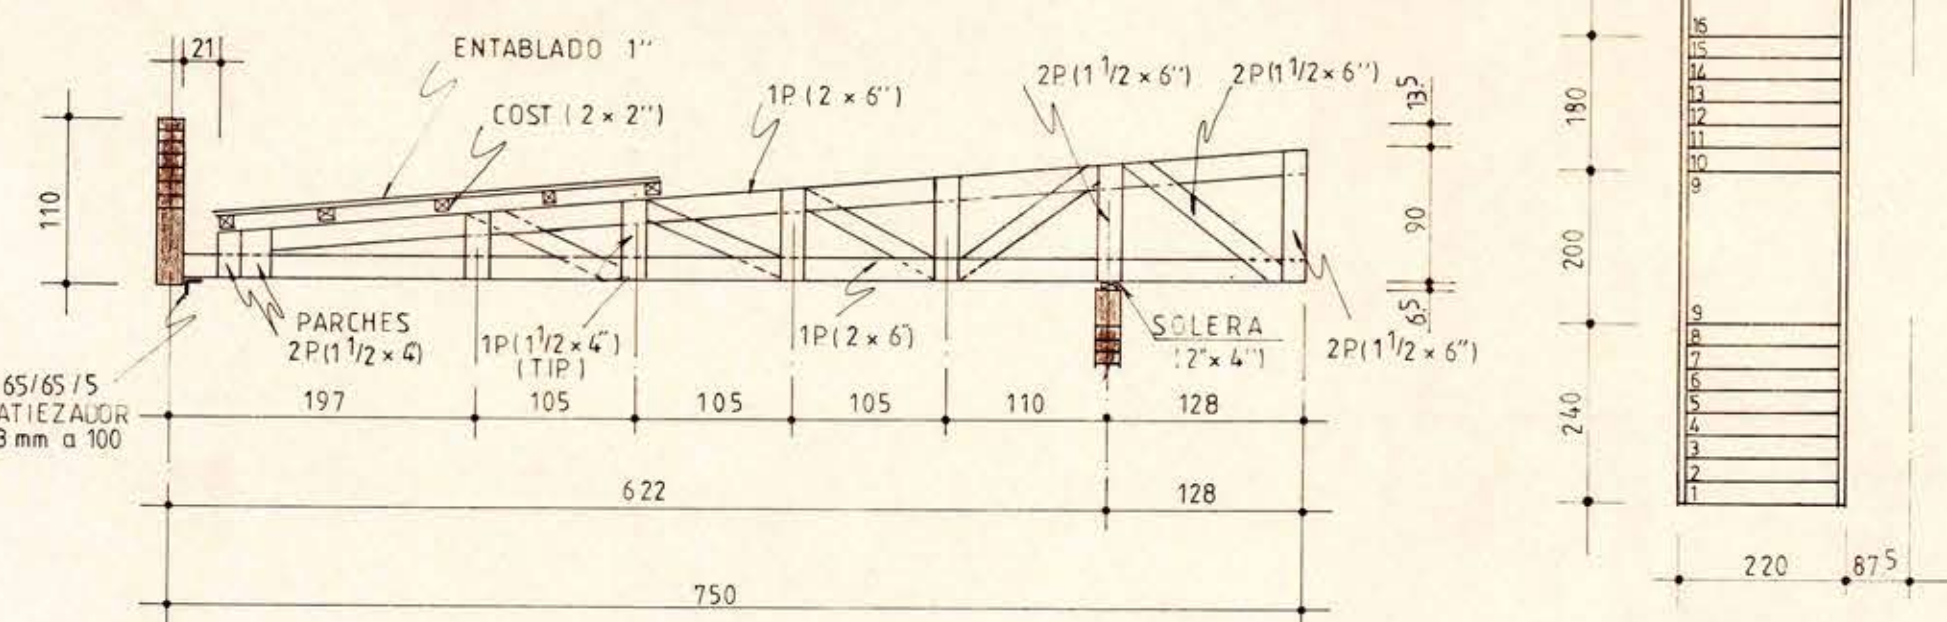


CERCHA C2

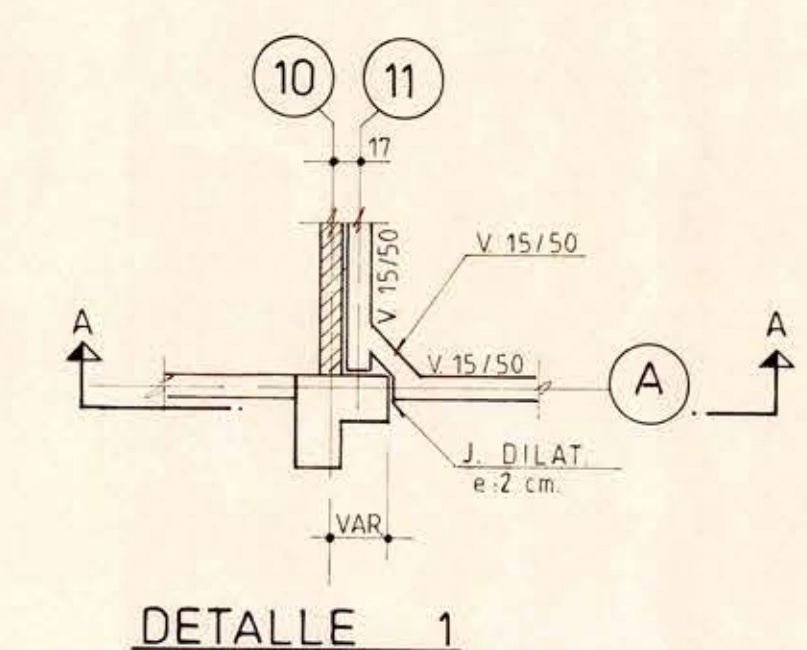


DETALLE 1


PLANTA ESTRUCTURA 2º PISO
PLANTA DE TECHUMBRE

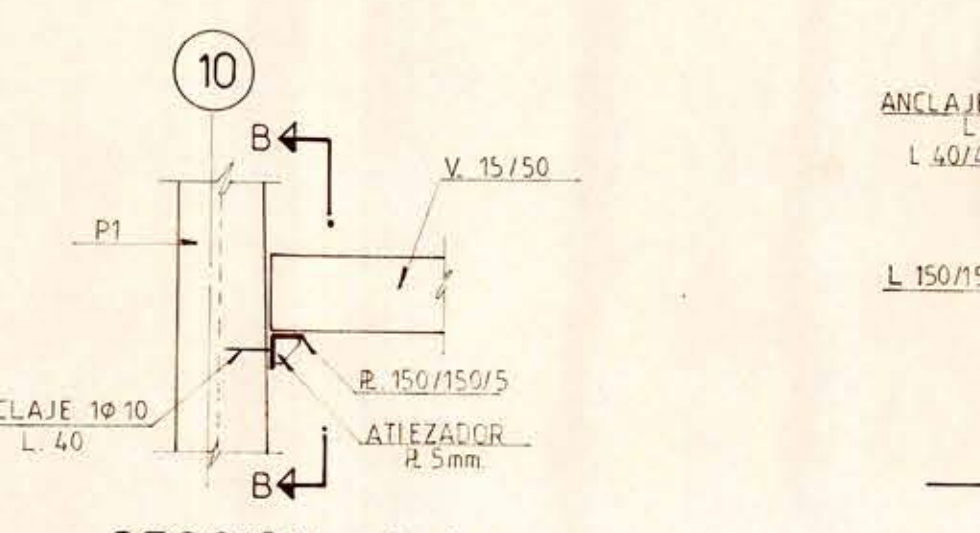


SECCION A-A

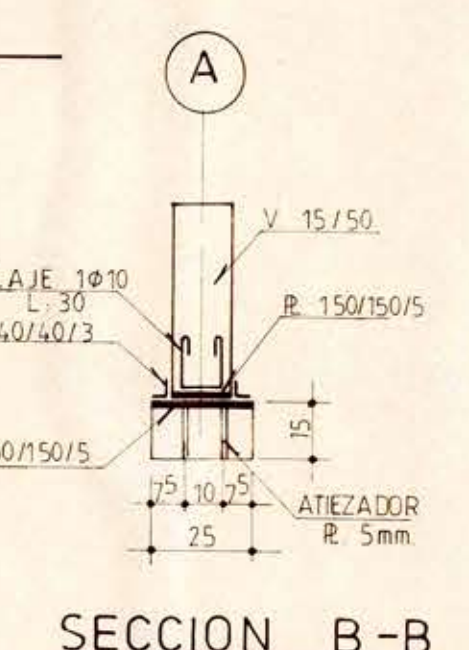


SECCION B-B

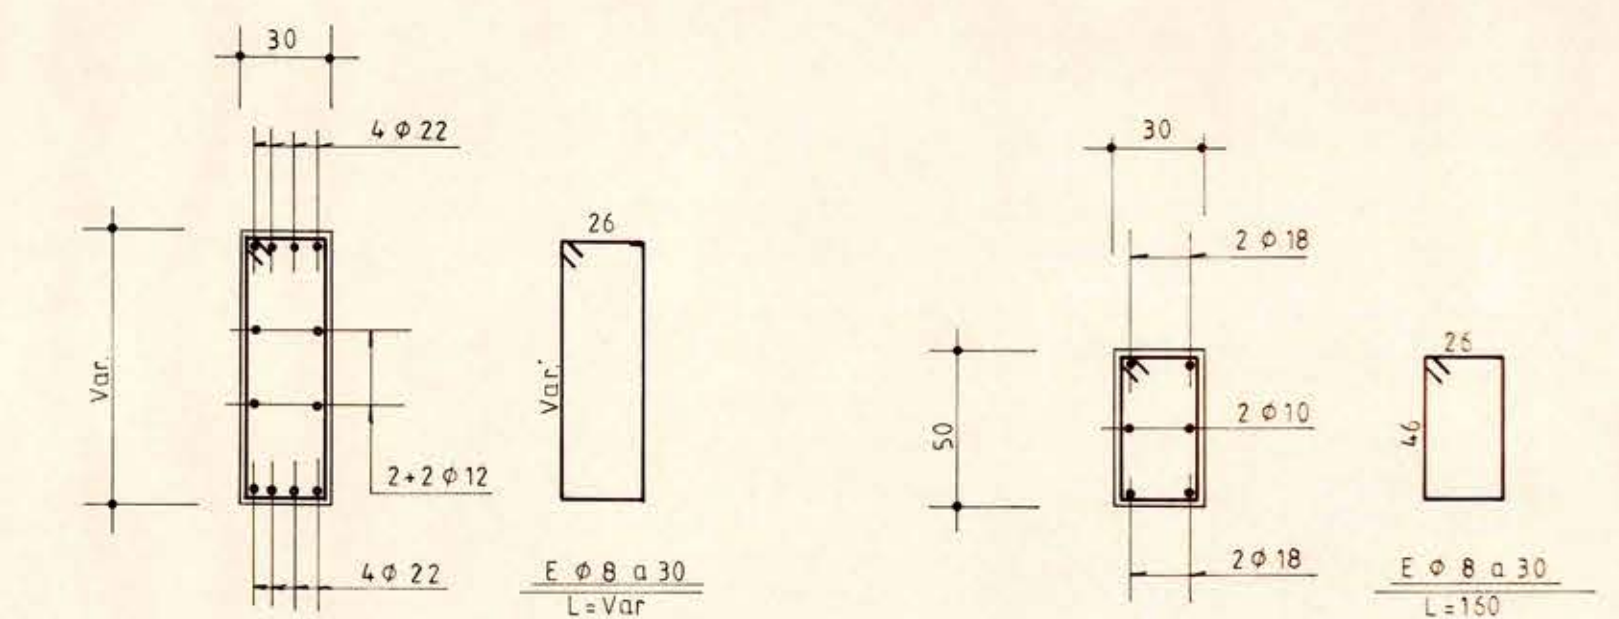


PILAR P1 30/Var.
SIMILAR P6 30/Var

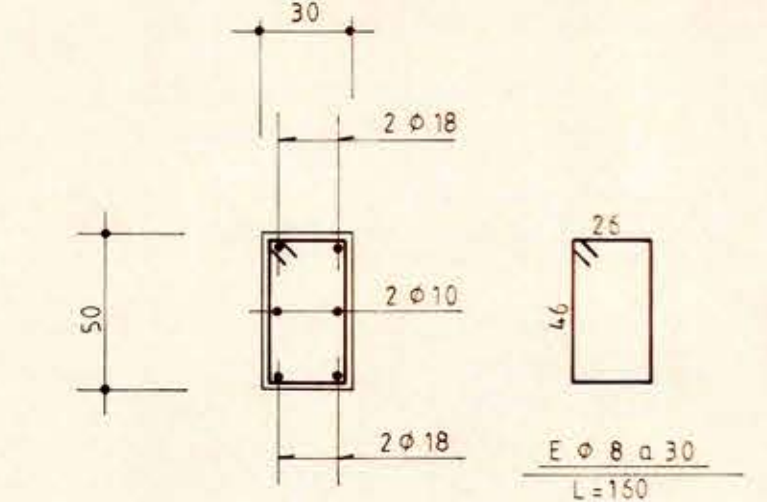


PILAR P3 30/50

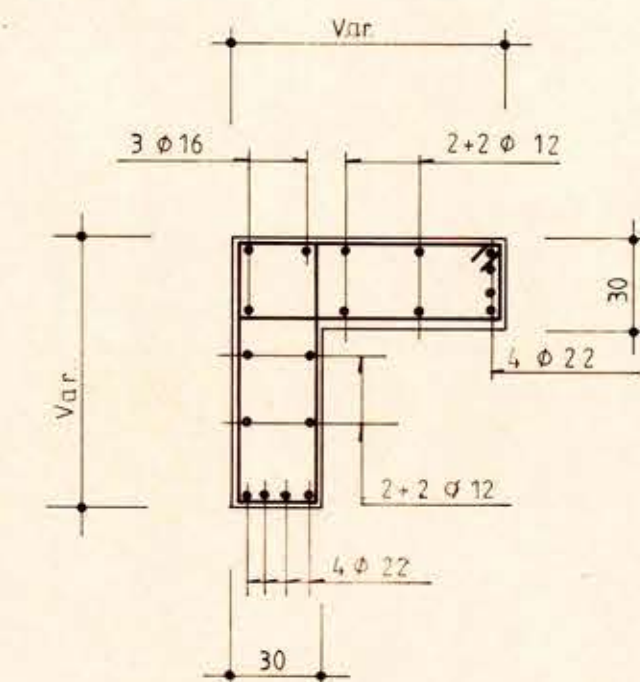


PILAR P2 30/Var.

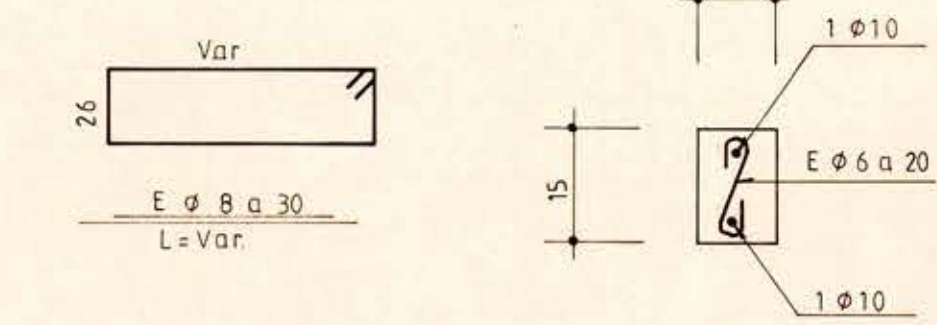


PILAR P5 10/15
SIMILAR CADENETA 10/15

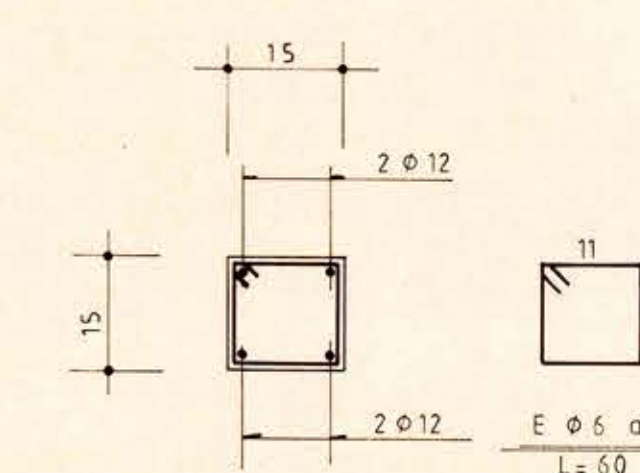


PILAR P4 15/15

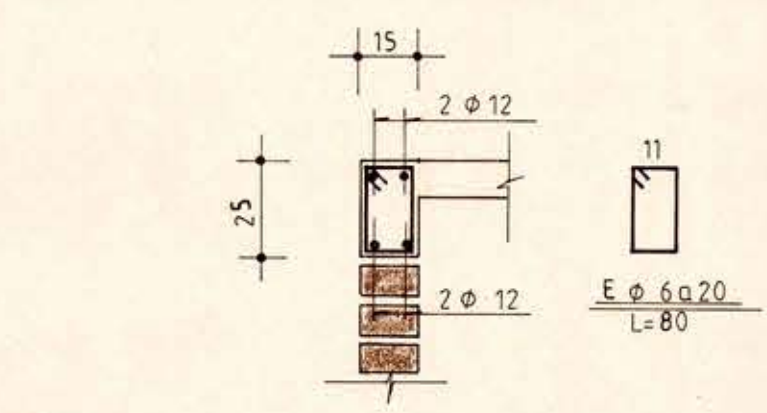


CADENA CAD 15/25
SIMILAR CADENA INV. 15/25

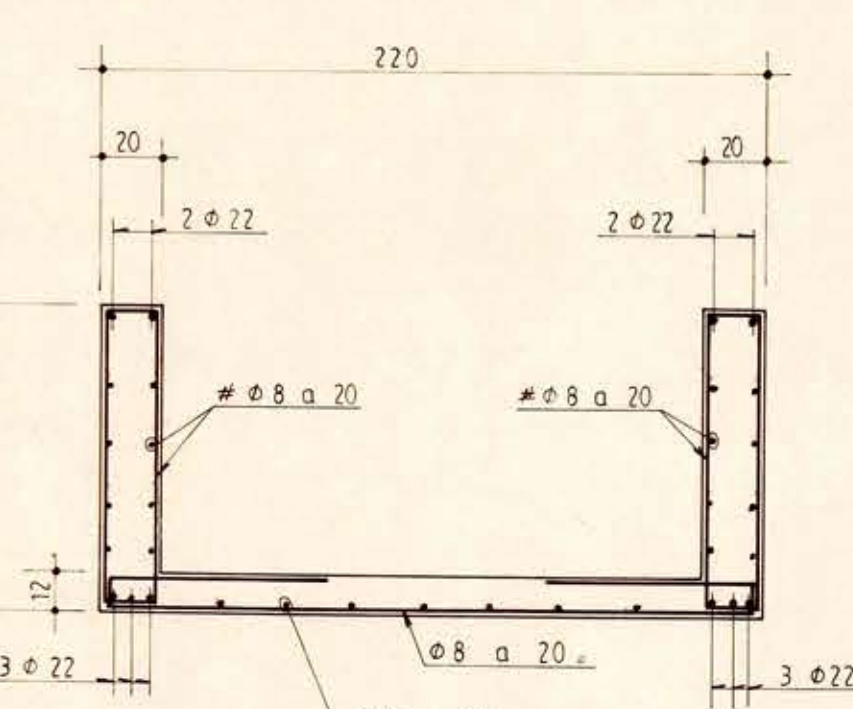

SECCION TRANSVERSAL
ESCALERA

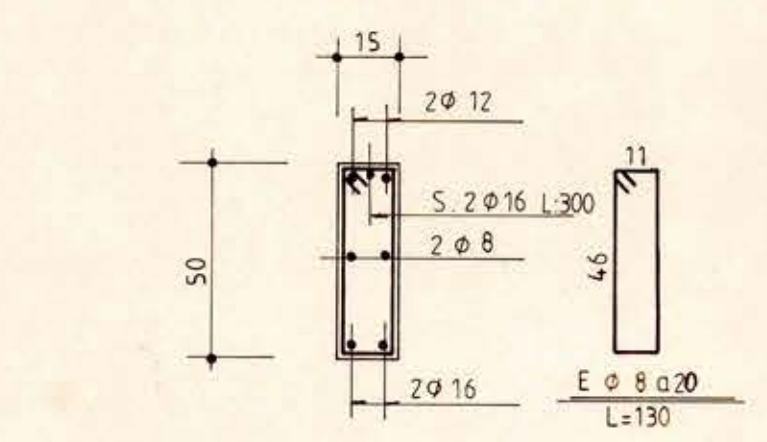

VIGA V 15/50

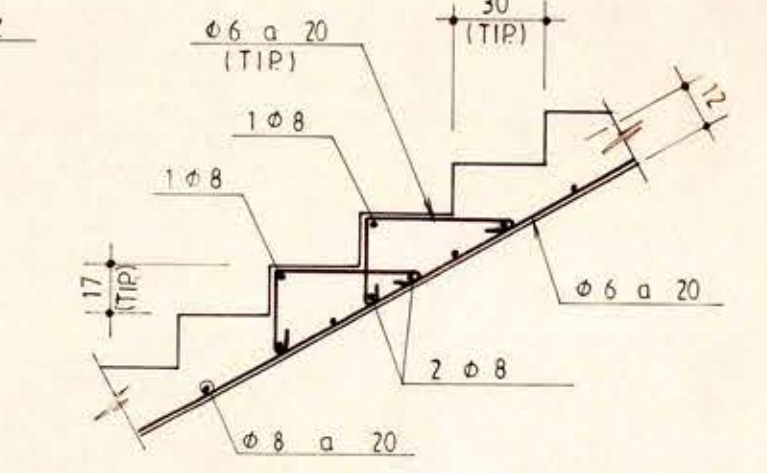

SECCION LONGITUDINAL
ESCALERA

NOTA:
- PARA NOTAS GERALES VER PLANO N° E1
- PARA SECCION A-A VER PLANO N° E3

MOP DIRECCION DE ARQUITECTURA D.G.O.P		DEPARTAMENTO DE PROYECTOS	
OBRA: GIMNASIO FISCAL DE PUNTA ARENAS		REGION XII	
LOCALIDAD: PUNTA ARENAS		PROVINCIA: MAGALLANES	
PLANO: PLANTA LOSA CIELO 1º PISO Y 2º PISO, TECHUMBRE		ESCALA: 1:100/25/50	
PROYECTISTA: ANTERPROYECTO		AREA: CLAVE	
VISTO BUENO DIRECCION DE ARQUITECTURA		N° PLANO: 2 de 3	
Vº Bº MANDANTE		FECHA PLANO: 11-82	
CONTRATO N°		CONTRATISTA	
FECHA		SUPERFICIE	
ARCHIVO		ARCHIVO	
EMPRESA CONSTRUCTORA: DIETER MEIER			
REPRESENTANTE EMPRESA		LOGO	
ERIC GONZALEZ M.			
DESARROLLO DEL PROYECTO		EQUIPO	
INGENIERO: ARBEC			
EQUIPO: INGENIERIA LTDA.			