
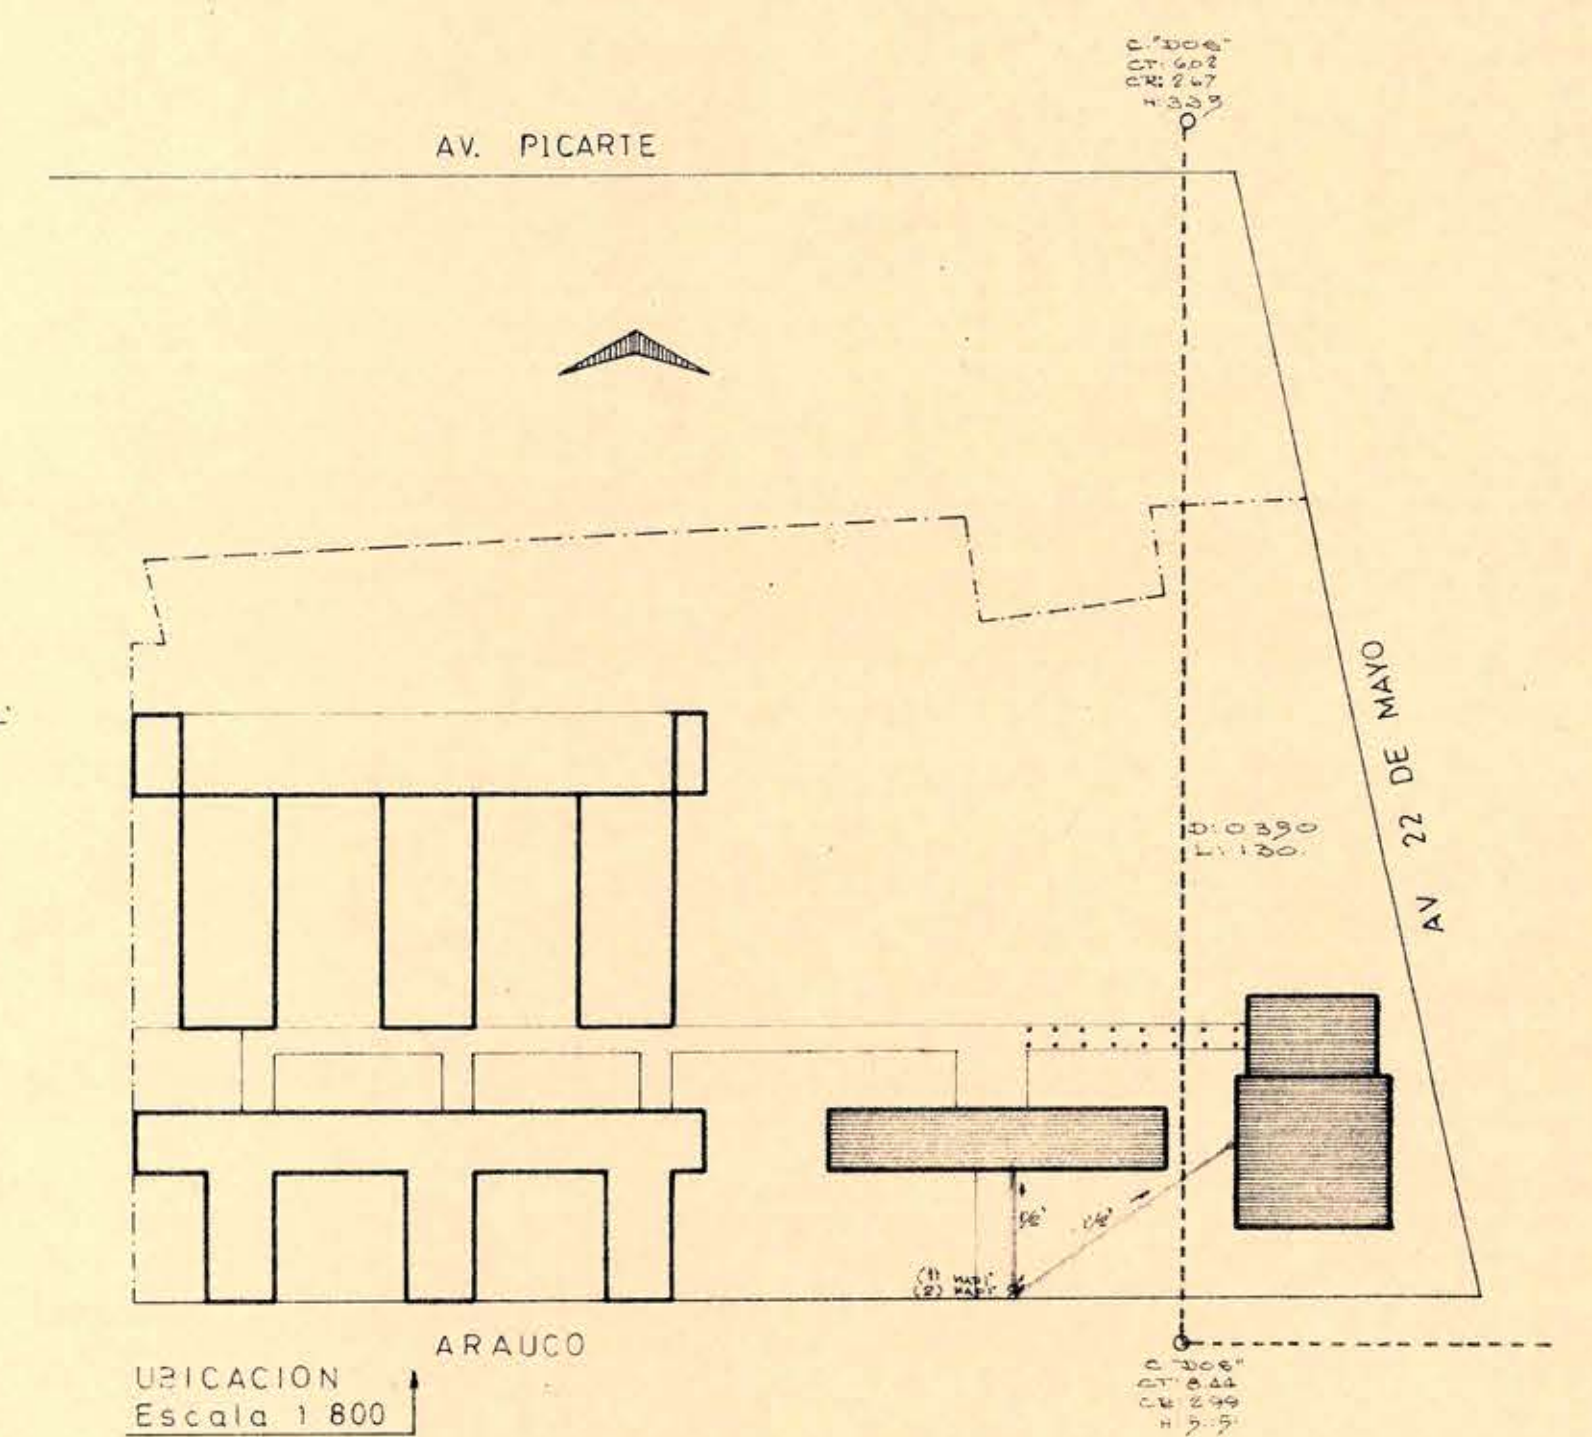


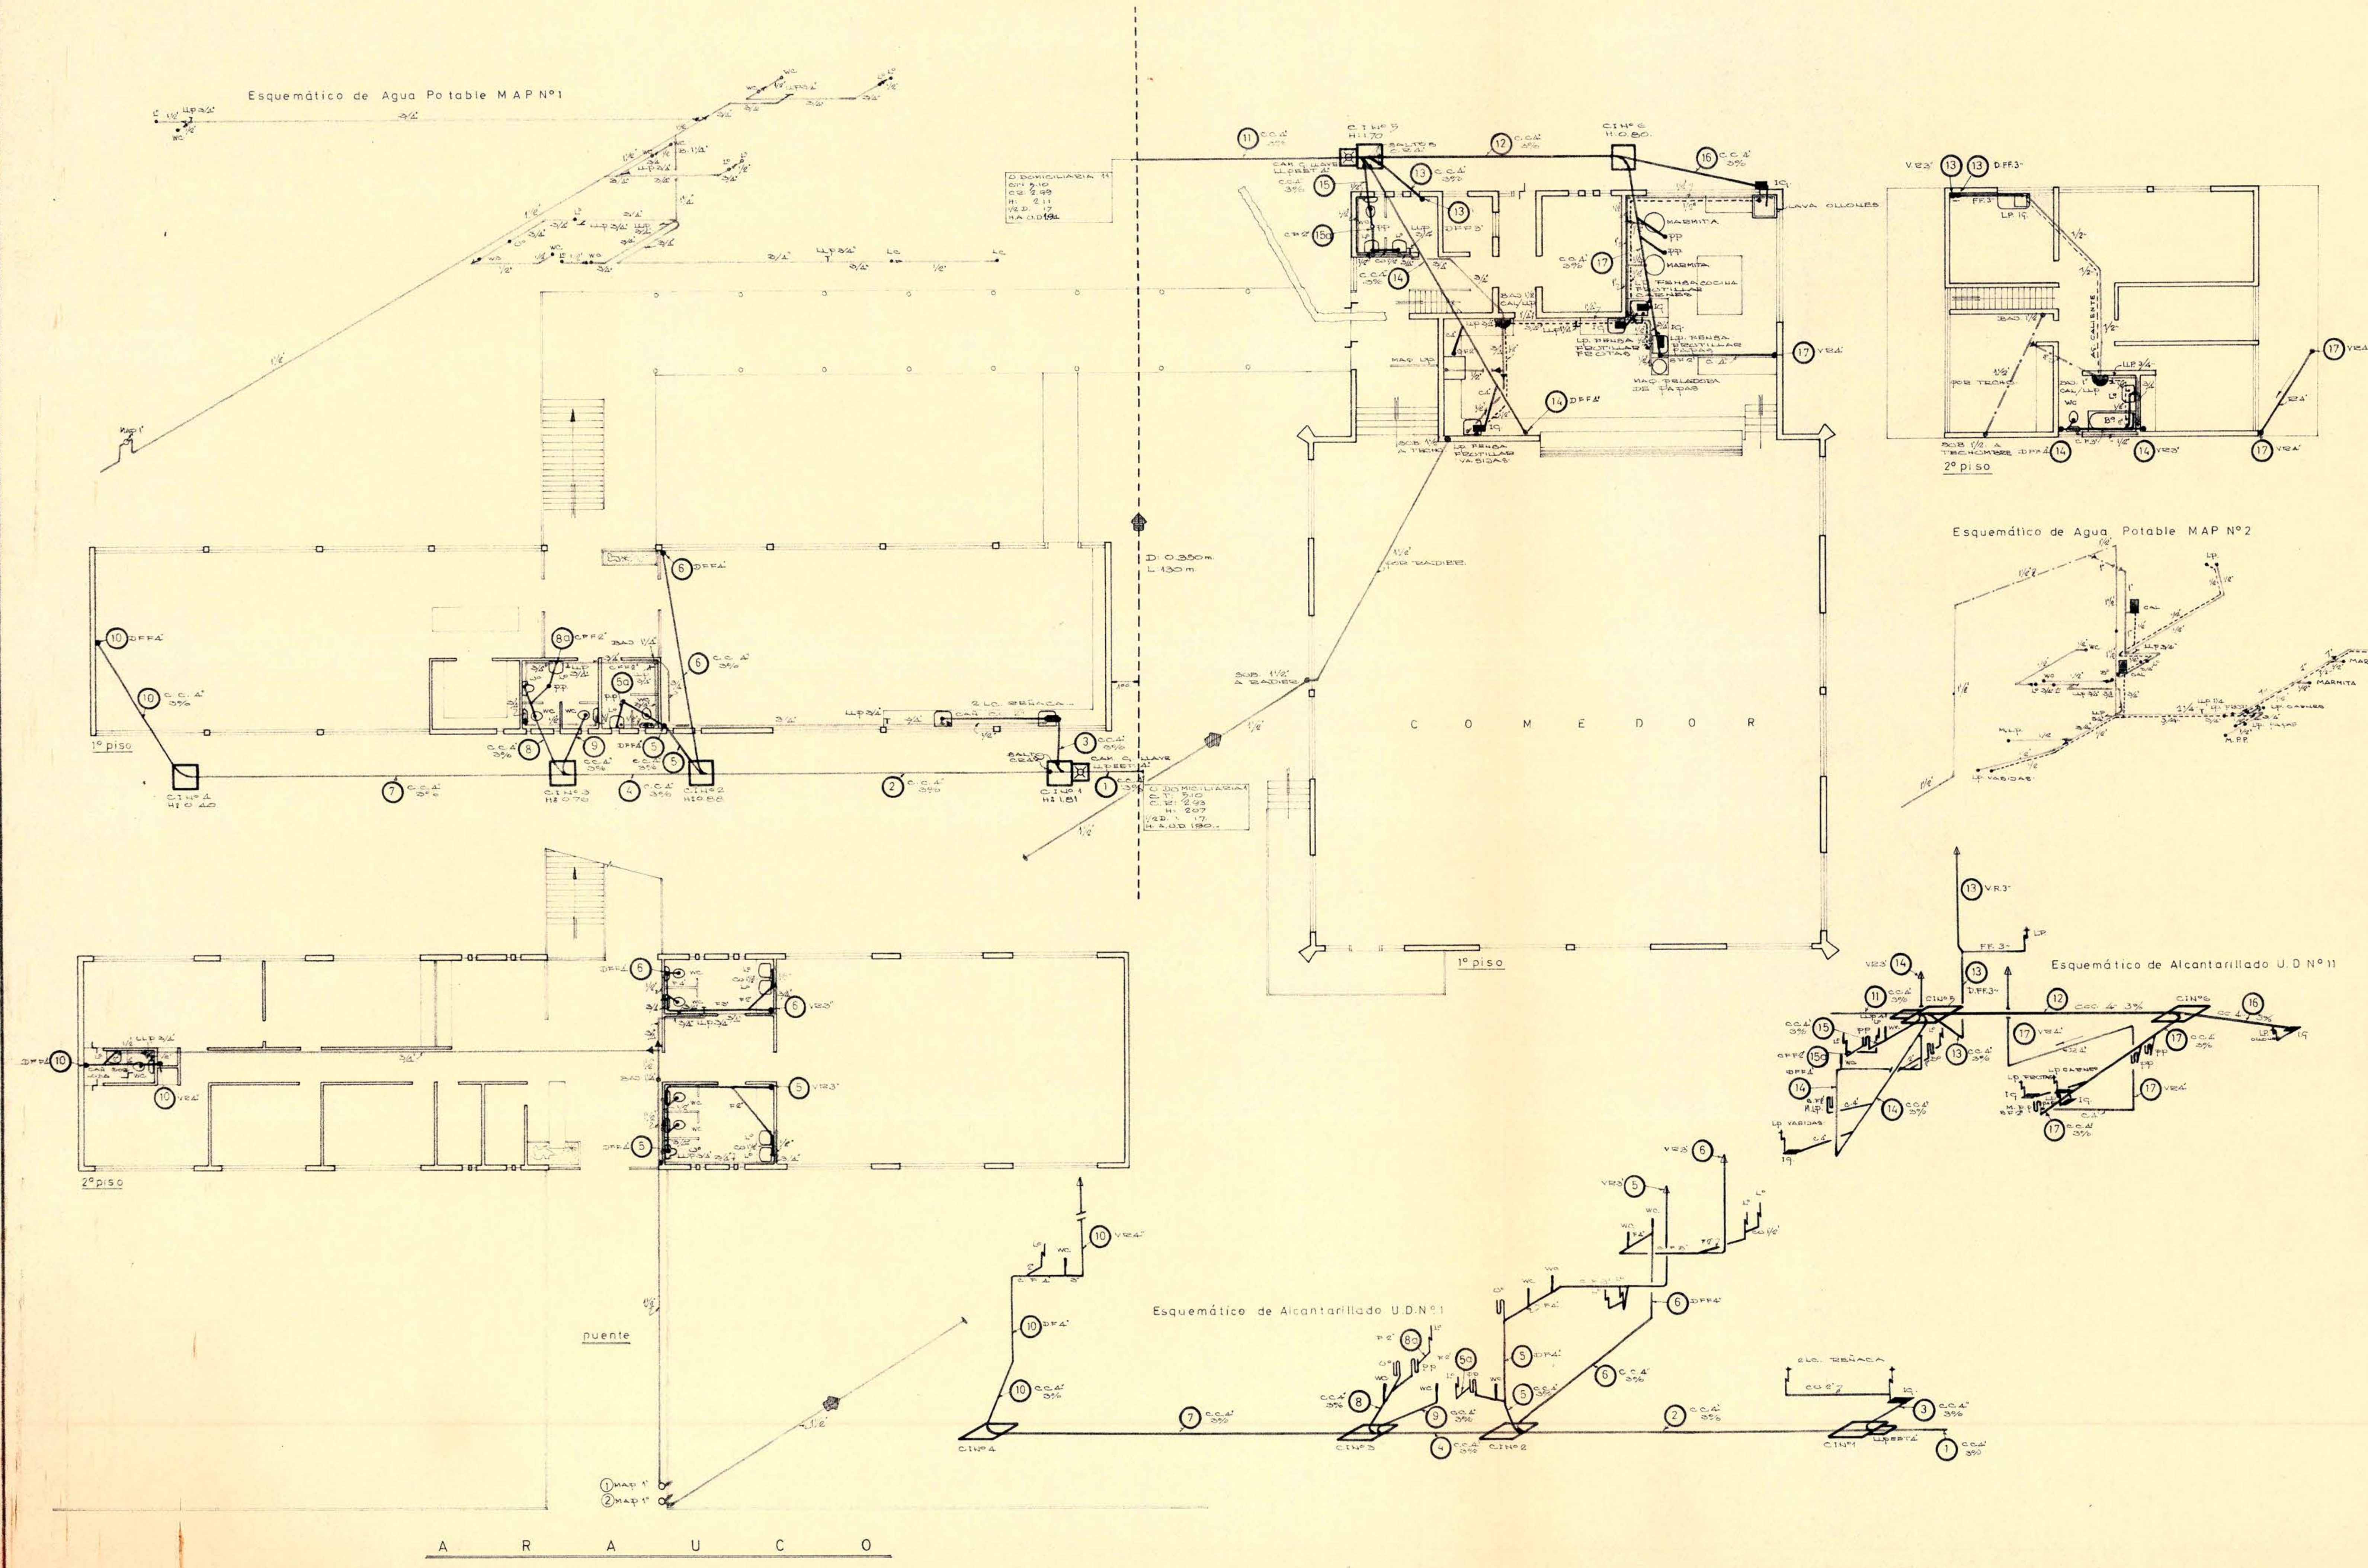

MOP		DGOP
DIRECCION DE OBRAS SANITARIAS DELEGACION DE VALDIVIA ADMINISTRACION DE VALDIVIA		
DIRECCION DE ARQUITECTURA DEPARTAMENTO DE PROYECTOS PROYECTO DE ALCANTARILLADO Y AGUA POTABLE		
LICEO DE HOMBRES DE VALDIVIA		
CALLE ARAUCO ESQ. DE 22 DE MAYO COMUNA DE VALDIVIA ESCALA 1:100		
PLANO N°		octubre del 67
FIRMAS		
arqto. jefe depto. proyectos: o. torrealba d.	arqto. proyectista: h. ferreira	arqto. provincial: d. navea.
proyectaron: pinkas c. d. meléndez a.	dibujó: d. m. a.	contratista:
DATOS DE U. D.		REFERENCIAS DEL INMUEBLE
POR COLECTOR INTERIORES A 800 M. DE LA CALLE PROFUND. COLECTOR DIAMETRO COLECTOR LONG. C. D. PROF. C. D. DIAMETRO C. D.		manzana rol avaluo
APROBACION		