
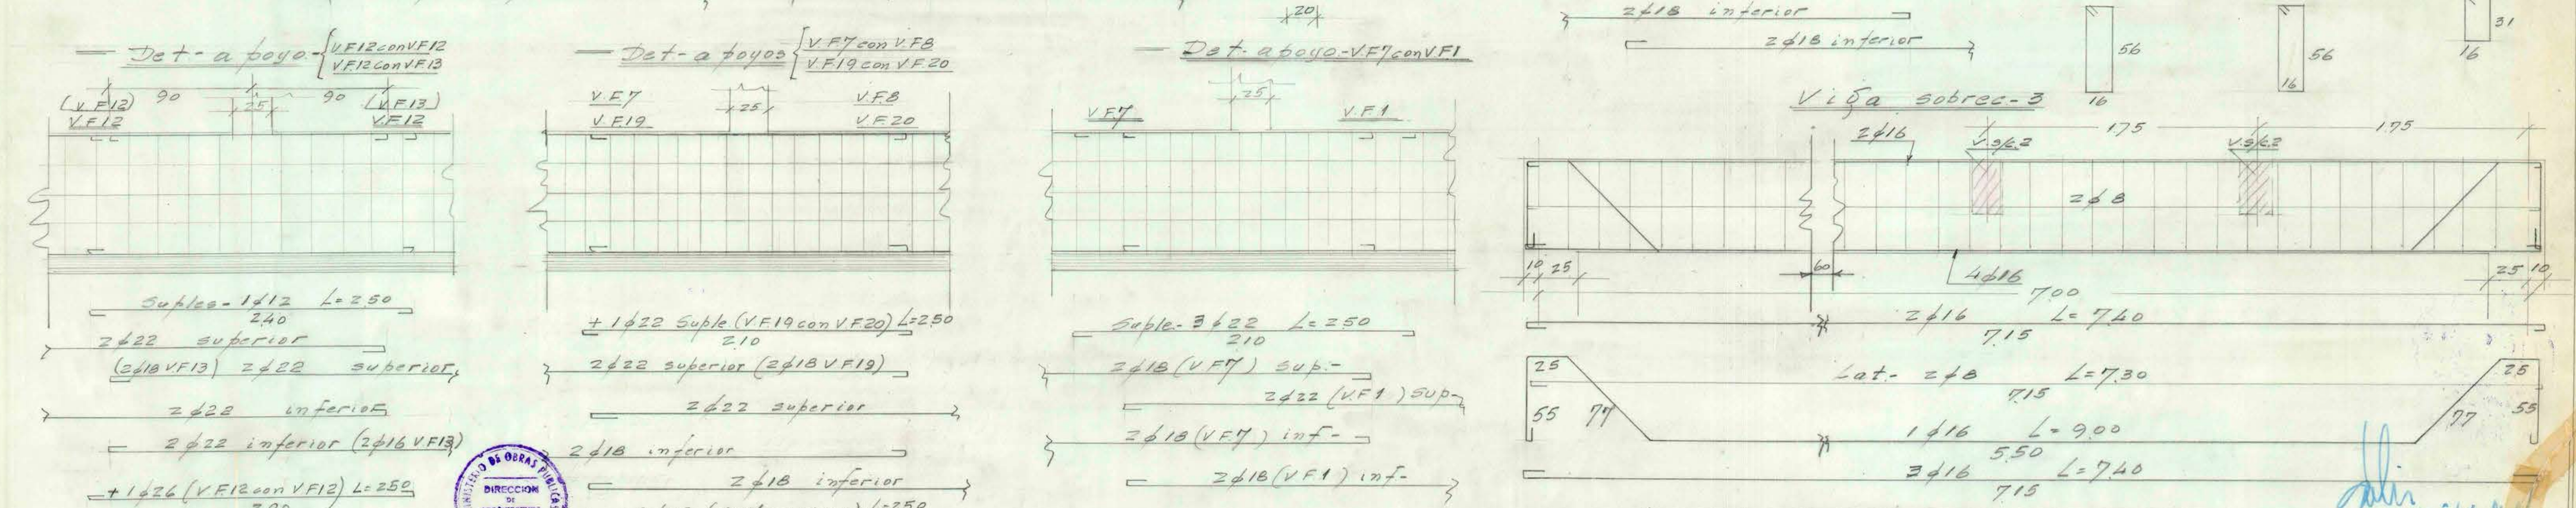
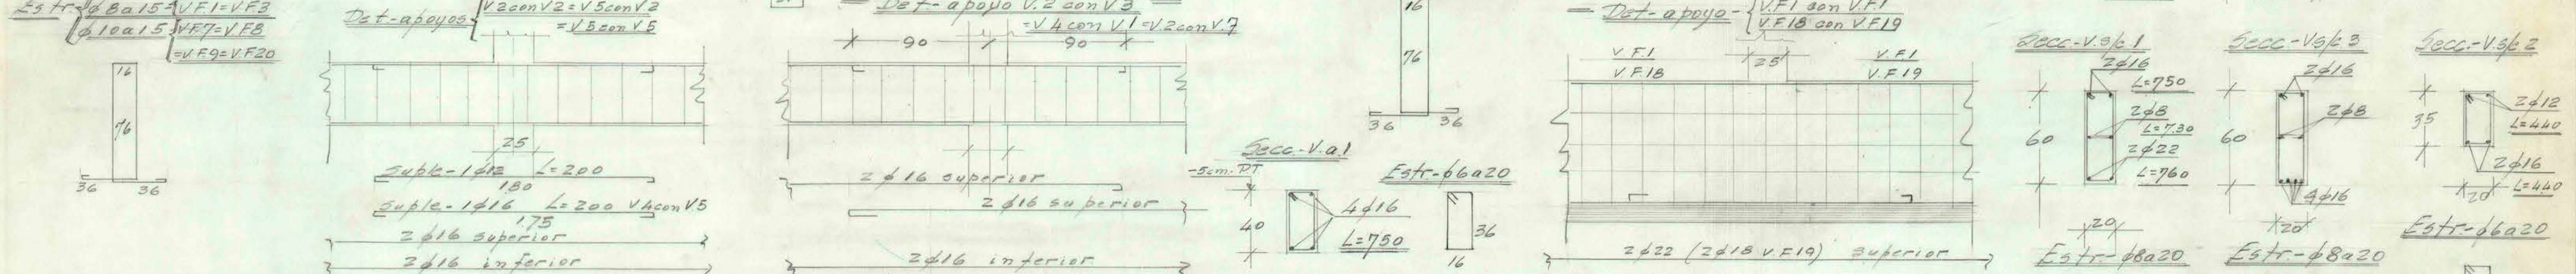


Planta fundación (Esc. 1:100)

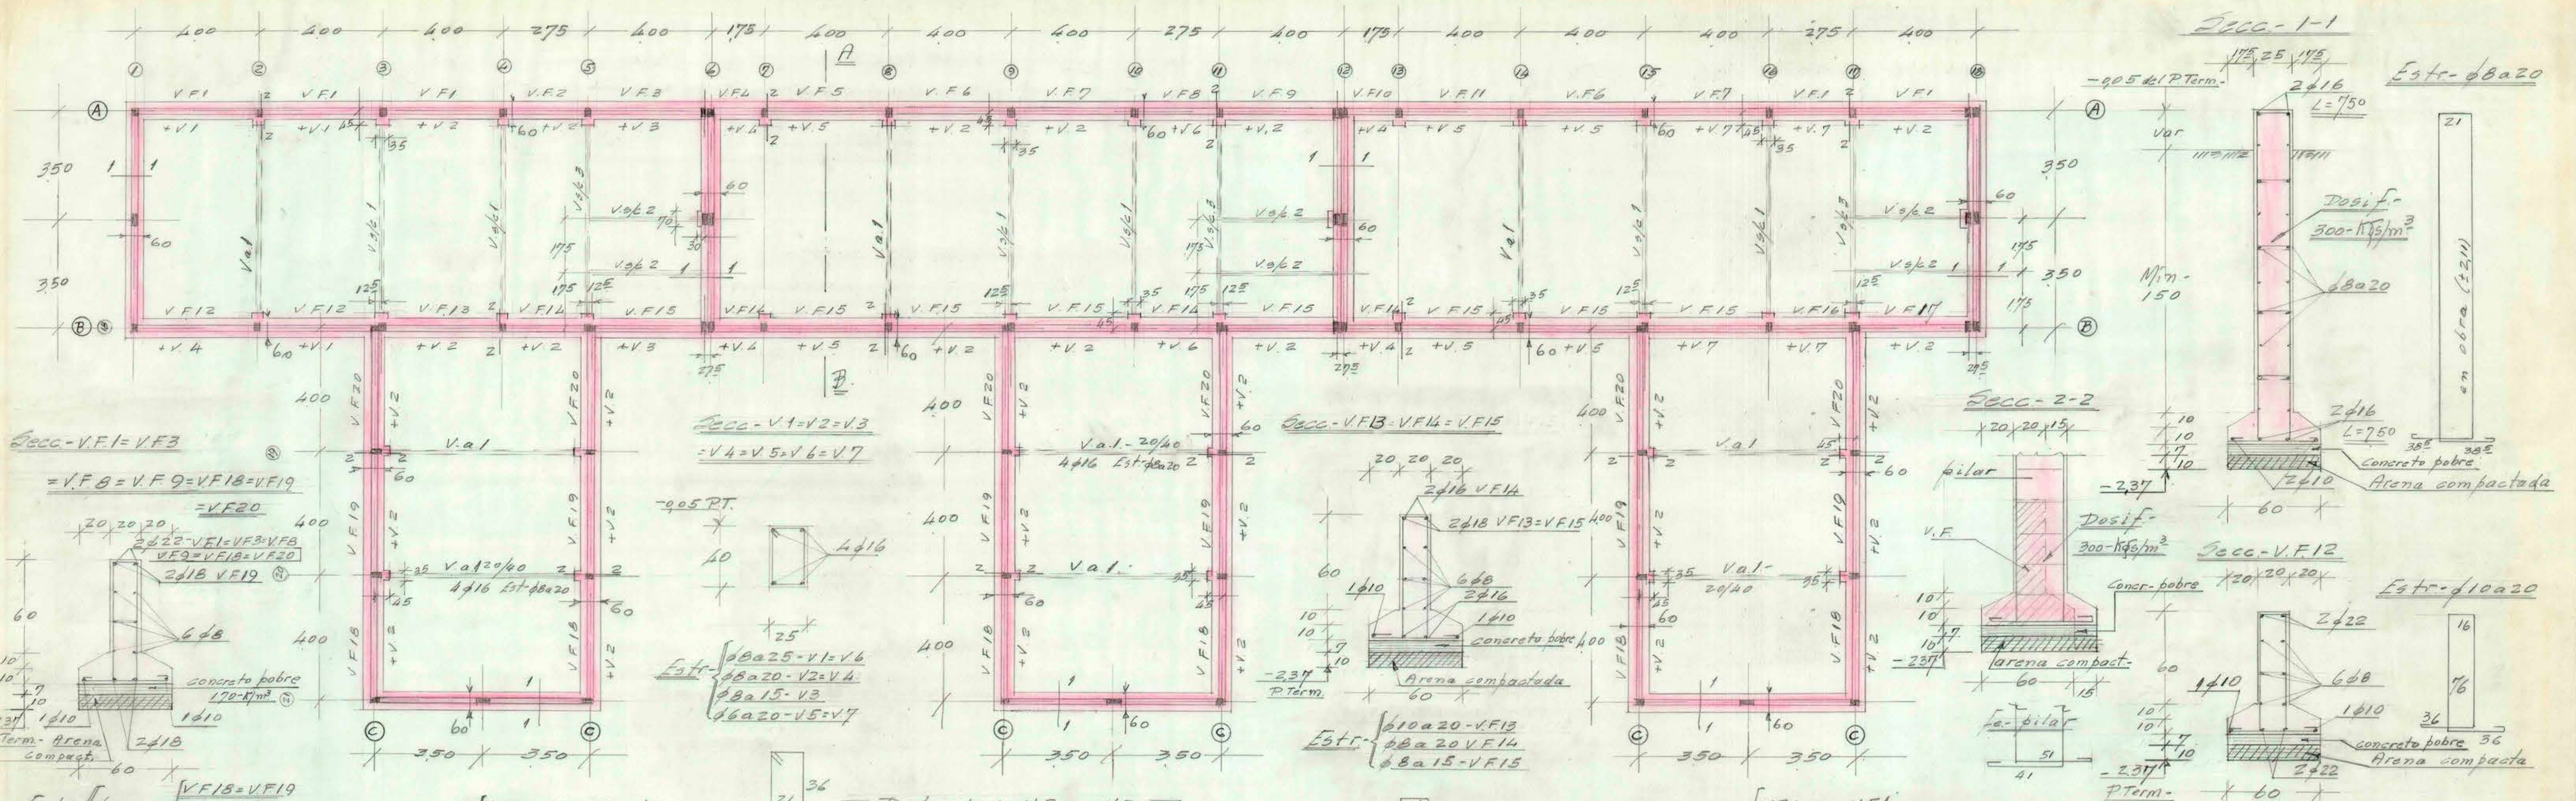

Taller Estabilidad
Fundaciones proyectadas de acuerdo al Informe de Mecánica de Suelos de Ingeniero Sr. Fernando Figueras A. solicitada por el Ingeniero Calculista.

11 MAR. 1968

NOTA - ESPECIAL IMPORTANCIA DE CAPA ARENA COMPACTADA BAJO VIGAS DE FUNDACIÓN.

Dosif. Vigas fundación - 300-kg/m³

fatiga terreno - 0.5 kg/cm²

Obra: Liceo de Hombres de "Valdivia" (Laboratorio)

Planta y detalles fundación. Esc. 1:100 1:20

Ingeniero: [Signature]

Dibujó: H.L.

Revisó: [Signature]

8-20-67