



CALLE PICARTE

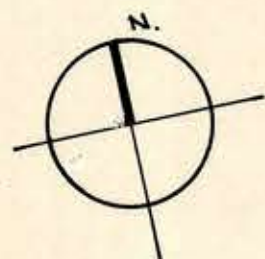

ZIEGELE Y CIA LTDA
ROL 65/3

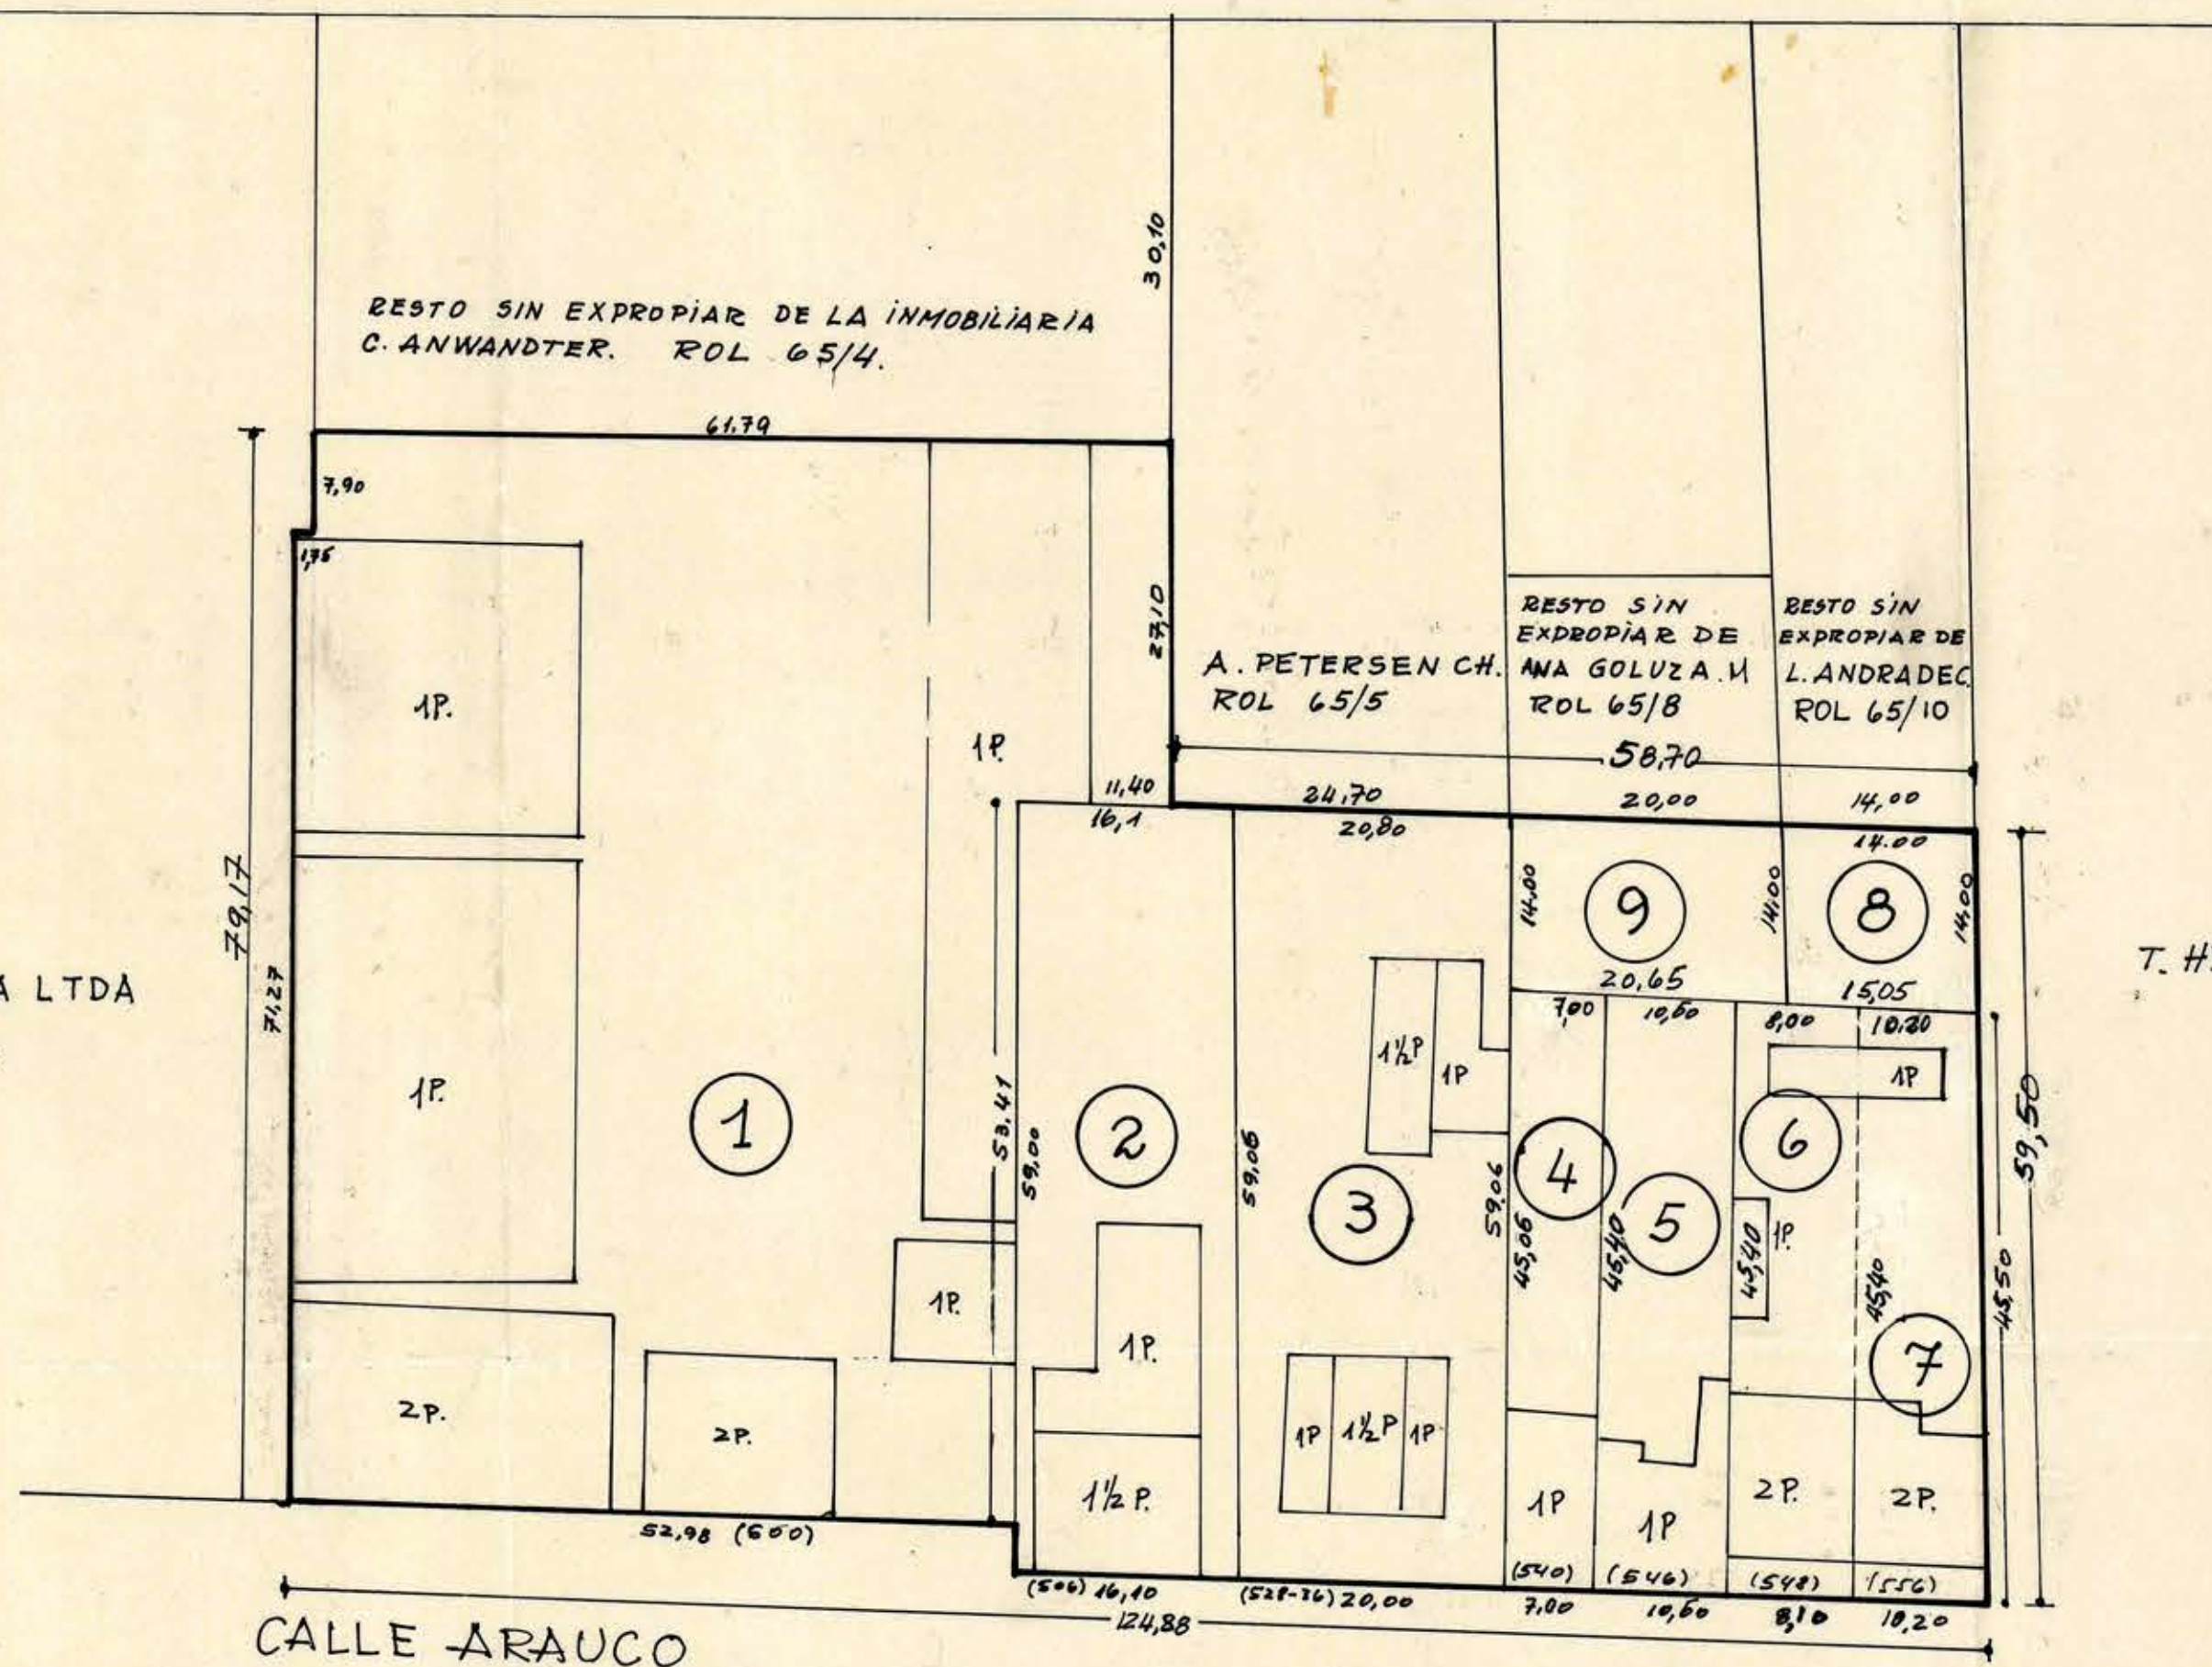

T. HEISSE GONZALEZ Y OTROS
Rol 65/28

BEAUCHEFF

SUPERFICIE TERRENOS A EXPROPIAR 8.777 M²

Nº	NOMBRE DEL PROPIETARIO	Nº DEL ROL	AV. VAL. E.	SUP. TOT. TERRENO	SUP. EXP. TERRENO	SUP. TOT. EDIF. M ²	SUP. EXP. EDIF. M ²	OBS.
1	INMOBILIARIA C. ANWANDTER	65/4	14.226	6.384	4.536	5.185	2.010	
2	ARNALDO MOMBERG MONJE	65/22	3.552	950	950	368	368	
3	ALMA WILHELM V. DE VLASTELICA	65/23	4.897	1.218	1.218	390	390	EDIFICIO DEL FONDO. AFECTADO POR EL SISMO.
4	OTILIA HERING E. Y OTROS	65/24	1.058	285	285	61	61	
5	JOSE WLACHINSKY Y OTROS	65/25	2.009	480	480	122	122	
6	JOSE SKAFF SABA	65/26	3.570	364	364	204	204	EDIF. AFECTADO POR
7	JOSE SKAFF SABA	65/27	3.750	473	473	190	190	EL SISMO.
8	LUISA ANDRADE CARDENAS	65/10	2.744	729	193	361	—	SE EXPROPIA TERRENO
9	ANA GOLUZA. MIHLOVA	65/8	2.924	600	278	199	—	" " " "



Handwritten signature and notes.



M.O.P. DIRECCION DE ARQUITECTURA - EXPROPIACION PARA EL LICEO DE HOMBRES

DE VALDIVIA ESC 1: 500 - L. CHRISTEN. A. XII/160.-