



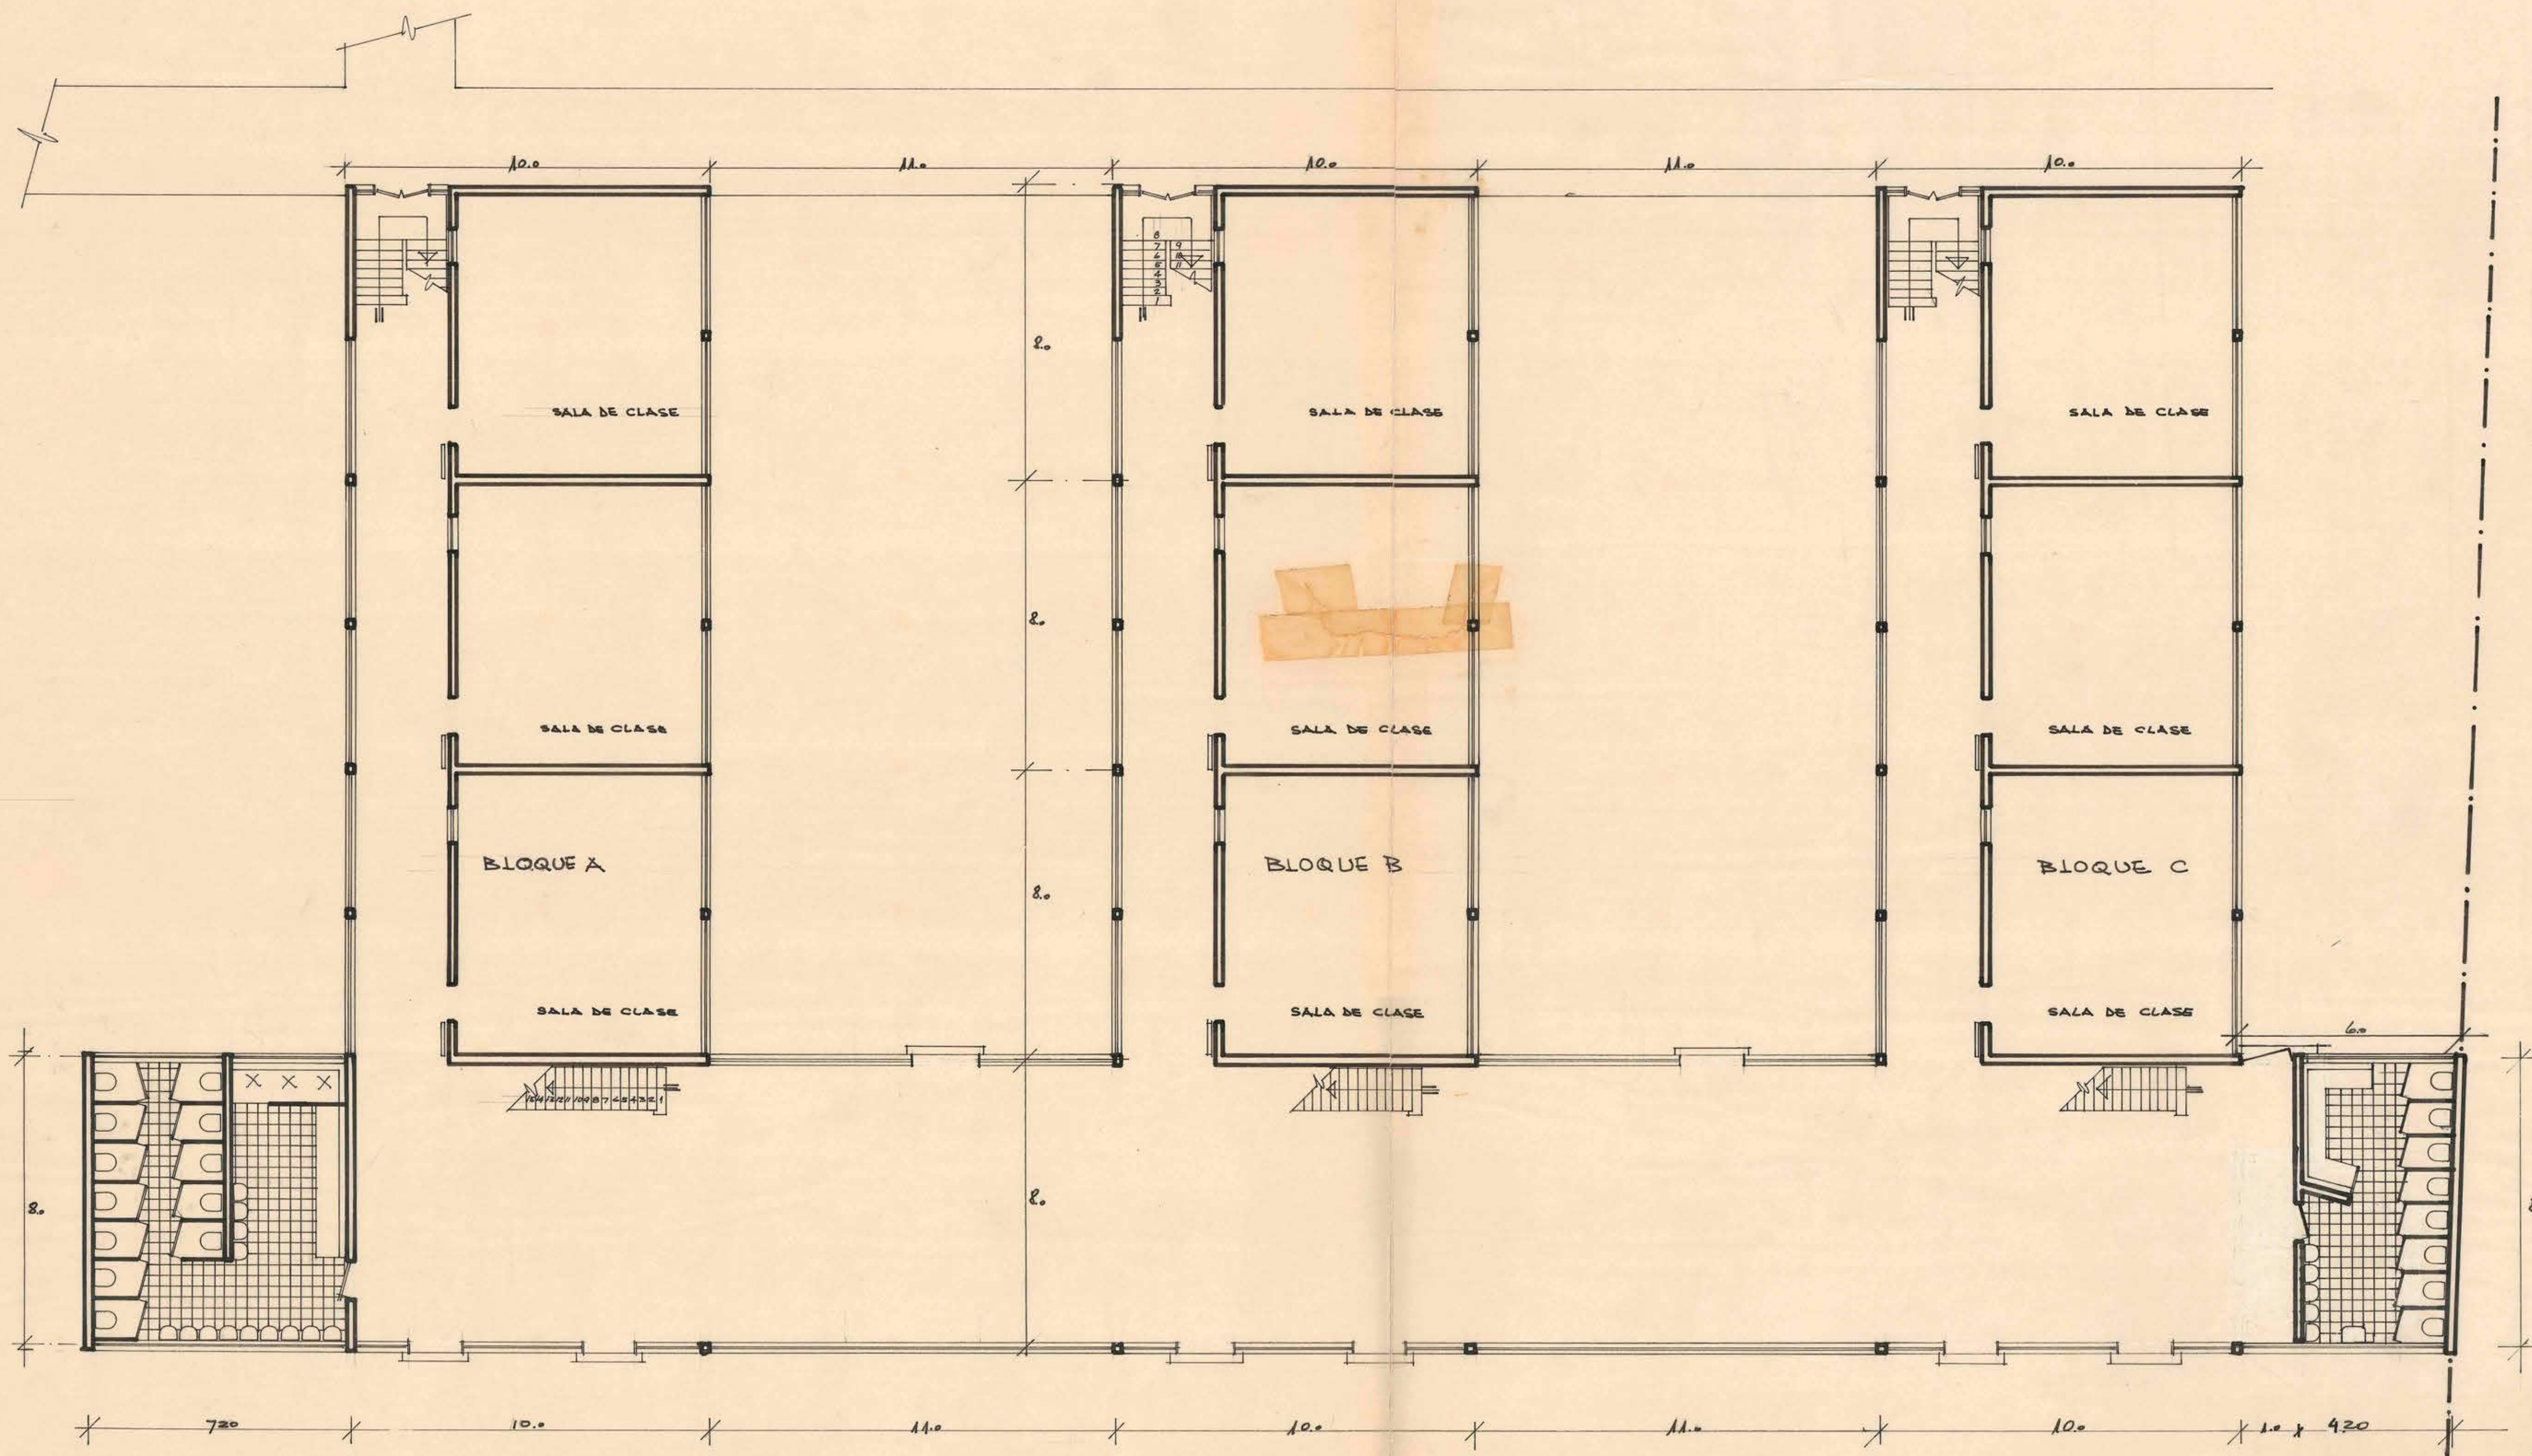

*hubs / for plans
Jun 64*

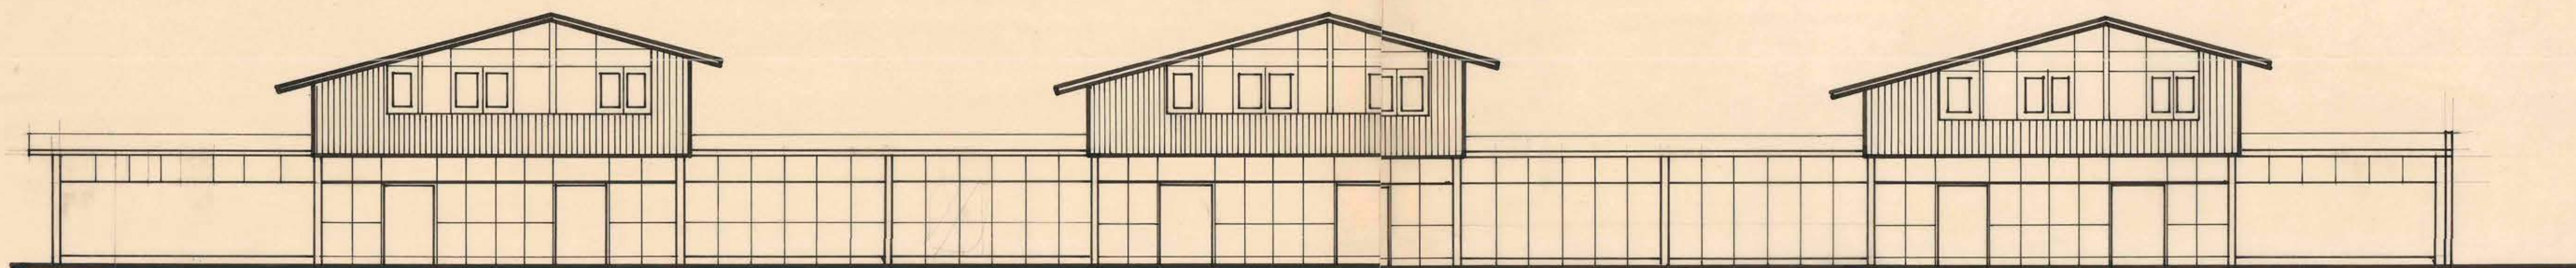

18 JUN 1963

*Orlando Torrealba
Arq. Jefe Dept.
1962*

M.O.P. DIRECCION DE ARQUITECTURA		DEPTO. DE ESTUDIOS
LICEO DE HOMBRES DE VALDIVIA		SALAS DE CLASES
ESQ. 1:100		
JORGE MUÑOZ ARQ. AYTE.	HUGO FERRERÍA S ARQUITECTO	ORLANDO TORREALBA ARQ. JEFE DEPT.