


OBSERVATORIO ASTRONOMICO

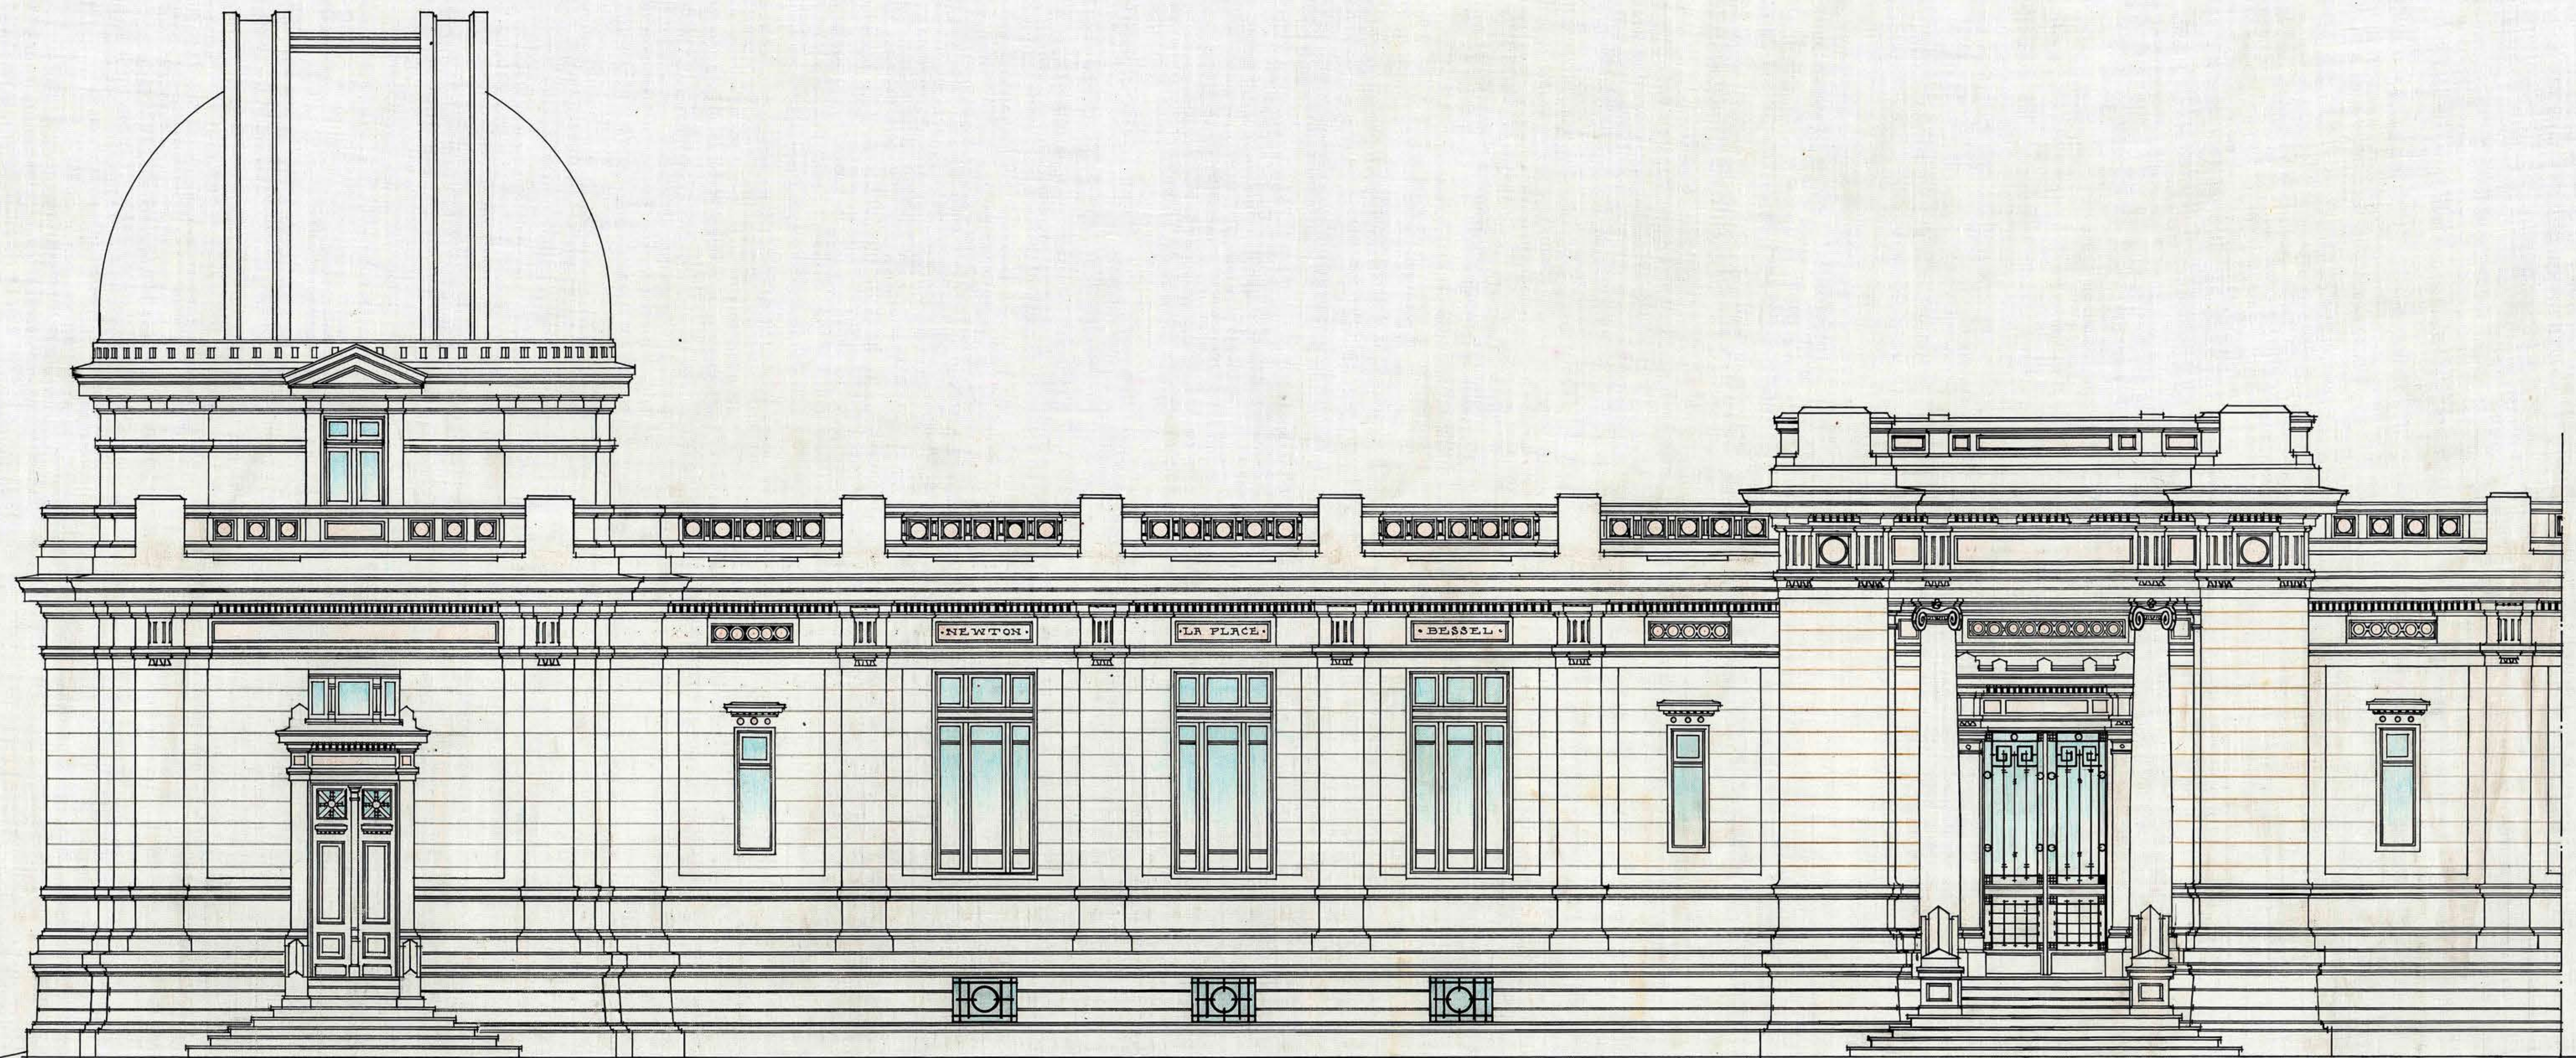

← ELEVACION PRINCIPAL →

ESCALA $\frac{1}{0,02}$ $\frac{m.}{m.}$

PROYECTO DEL ARQUITECTO
DR. H. DEL CANTO.
MODIFICADO POR

L. Guzman
Oct. 1916.