



PROYECTO DE ALCANTARILLADO PARA LA
MAESTRANZA DE LA DIRECCION
DE VIALIDAD.
PROVINCIA DE CAUTIN.
ESCALA 1:100.

Vº Bº:	DATOS DE LA FOSA SEPTICA	Nº DE ARTEFACTOS:-	APROBACION DE LA D.O.S.:-
	Capacidad para 30 Personas Largo aguas 2.35 m. Ancho 1.00 m. Altura 2.00 m. Caja sup. hormig. amp. 0.75 esp. Malla # 10 a 0.75 mm. Hormigonada de 200 kg/m³		
ARQUITECTO:	DATOS DEL P.A. N° 1,2,3	TOTAL = 28	Revisor: Ing. Delegado.
PROYECTISTA:	Duro superior 3.00 m. inferior 2.00 m. Prof. quinta útil 6.00 m. Caja cubierta hormigonada con de 200 kg/m³ malla # 10 esp. a 0.75 mm. Caja hormig. armada de 0.30 x 0.70 de 200 kg/m³ malla # 10 a 0.75 mm.	PLANONº	FECHA:

PARA EJECUTAR ESTA OBRA DEBE PRESENTARSE
PREVIAMENTE SOLICITUD DE ADOCCION POR CONTRATISTA
AUTORIZADO. LA PROFUNDIDAD DEL POZO ABSORBENTE
DEPENDERÁ DEL INDICE DE ABSORCION DEL TERRENO. LA
FOSA SEPTICA DEBE LIMPIARSE CADA DOS AÑOS Y NO
PODRA SER TAPADA HASTA QUE SEA INSPECCIONADA POR
PERSONAL DE ESTA ADMINISTRACION.

NOTA:
LAS AGUAS LLUVIAS DE LA TECHUMBRE
IRAN AL TERRENO.

UBICACION:

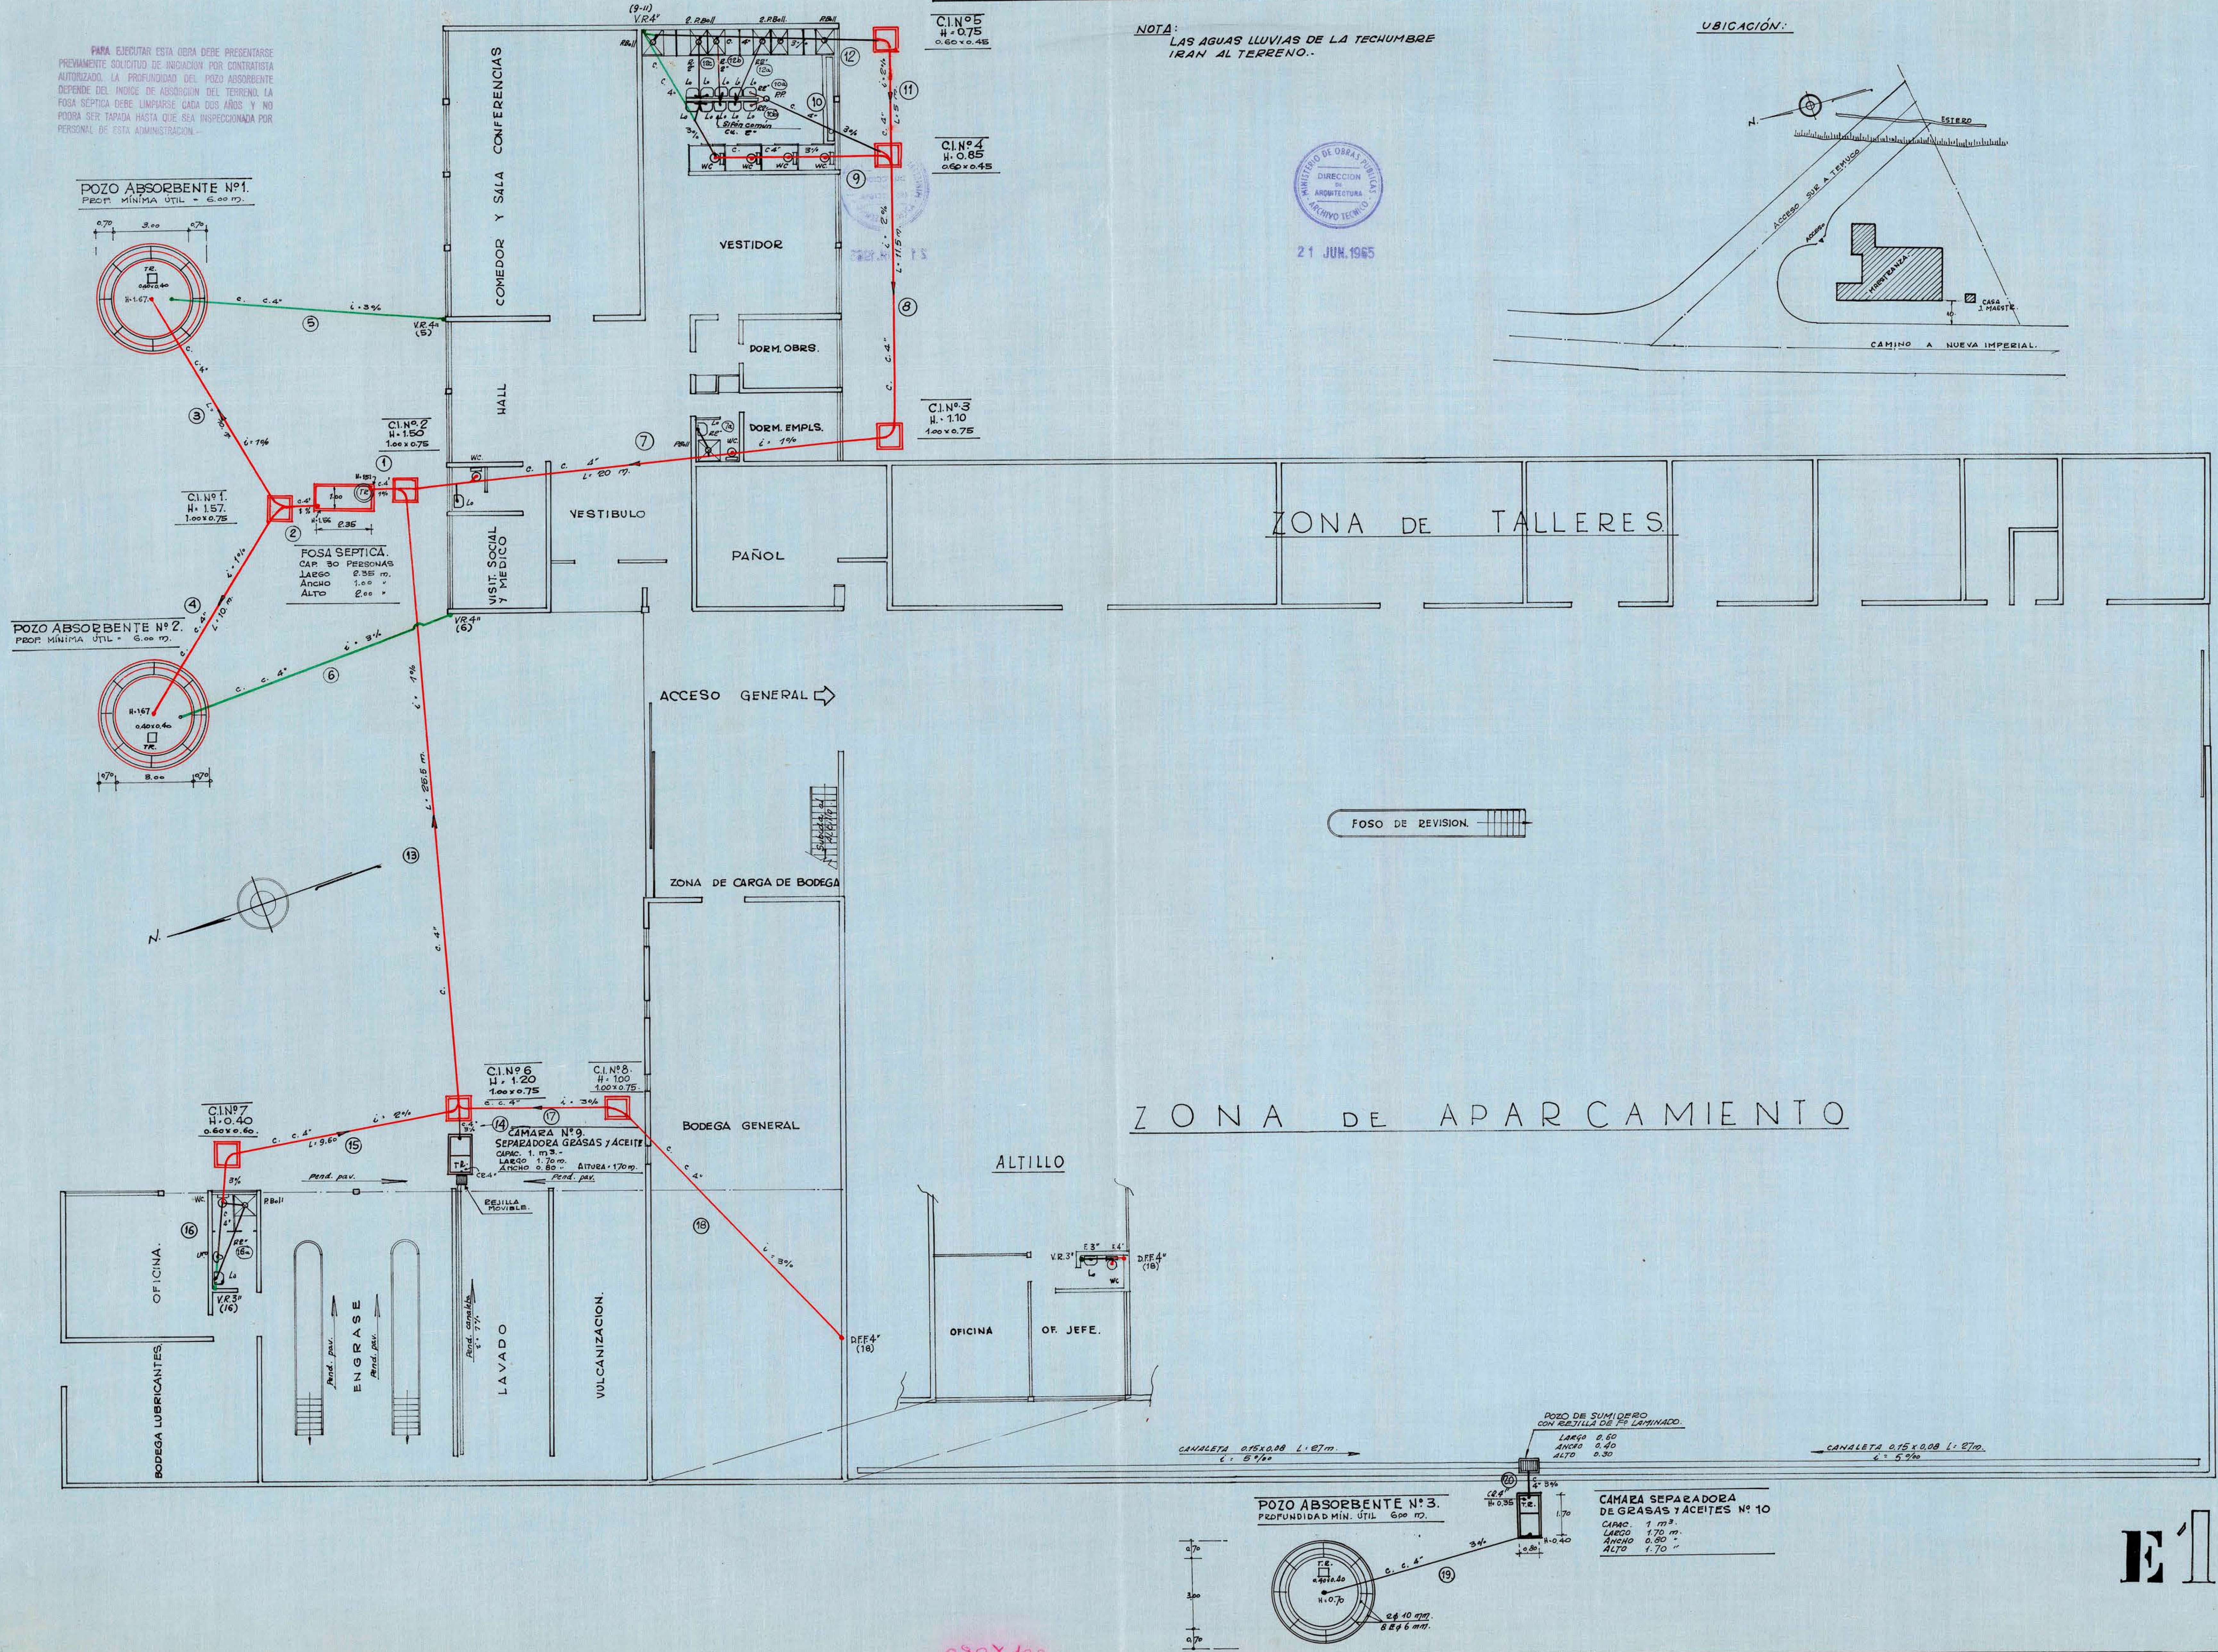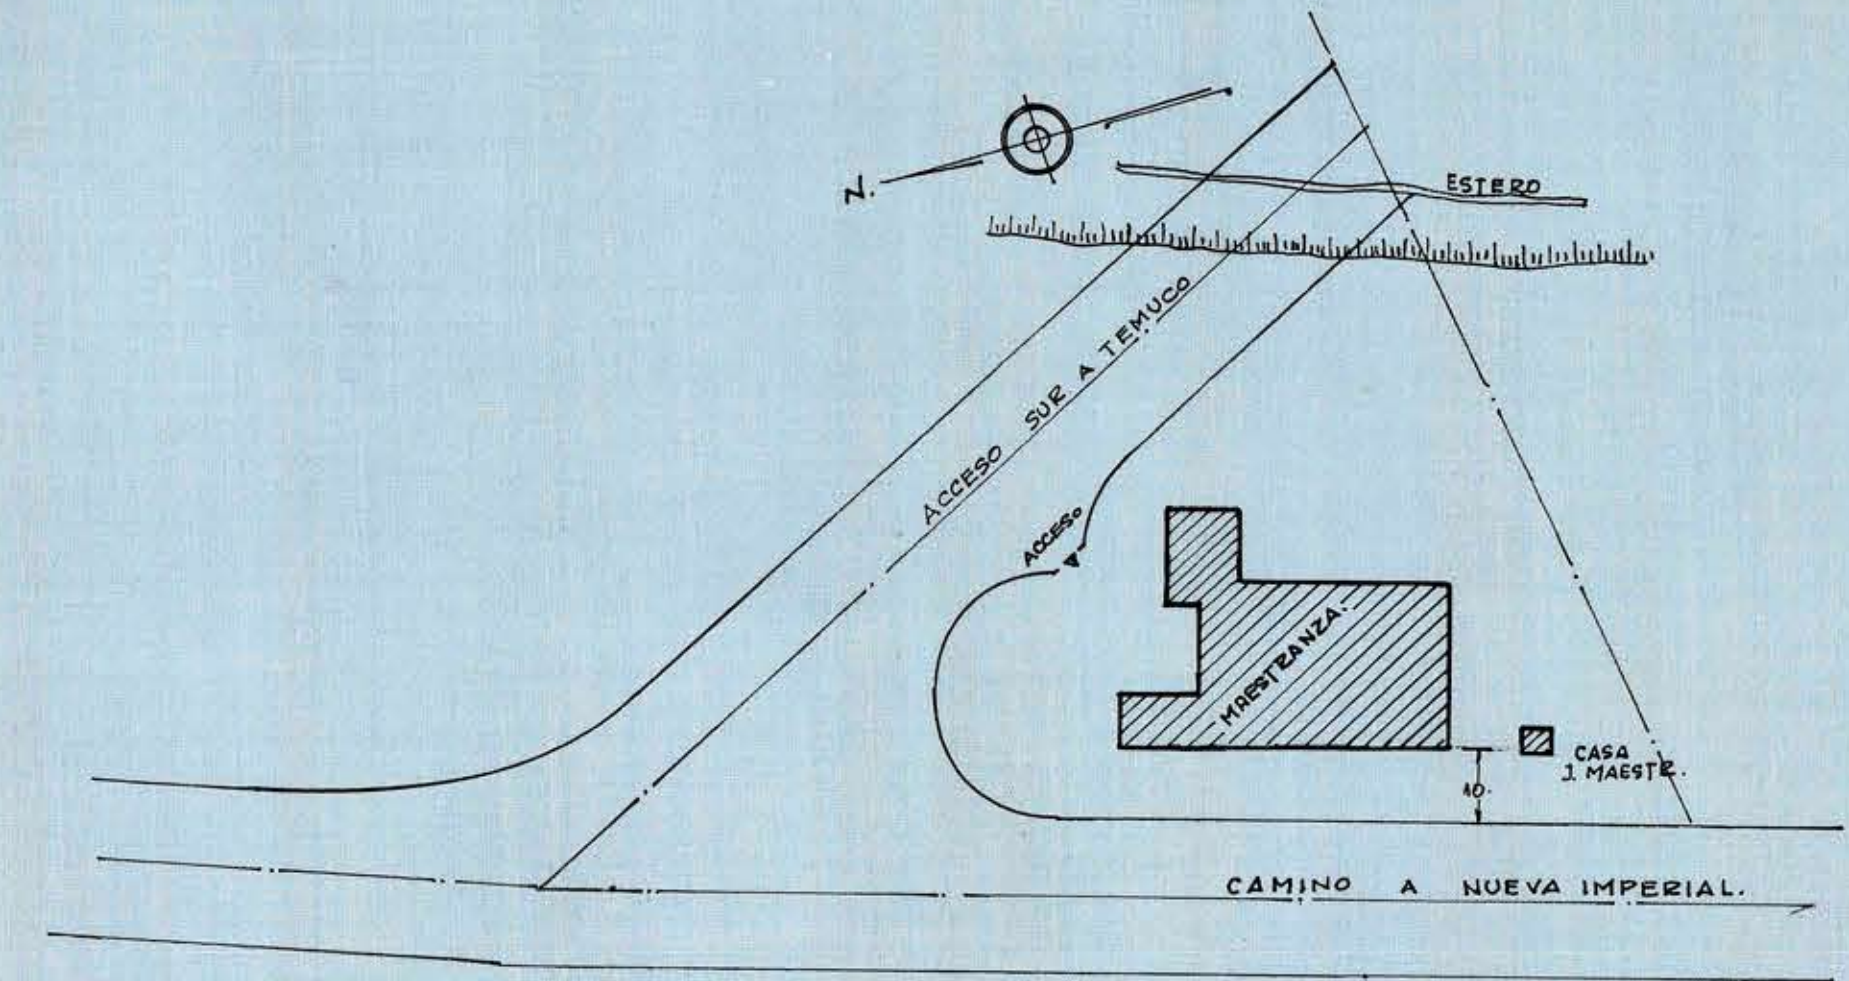

E1