


NOTA: ESTRIBOS DE CADENAS Y DIENTES # 6 a 25 — PILARES # 6 a 20 — R= ENFERRADURA SUPERIOR — LAS VIGAS NO DETALLADAS SE CONSTRUIRÁN SIN PUNTES (ESTR. # 6 a 20).
LAS LOSAS CON ENFERRADURA EN UNA DIRECCIÓN TENDRÁN REPARTICIONES Y 6 a 20 —
CONCRETO: CLASE "C" R_{adm} = 180 kg/cm² — FIERRO A 44 — 28 H (DESDE # 8 ARRIBA CON RESALTE)

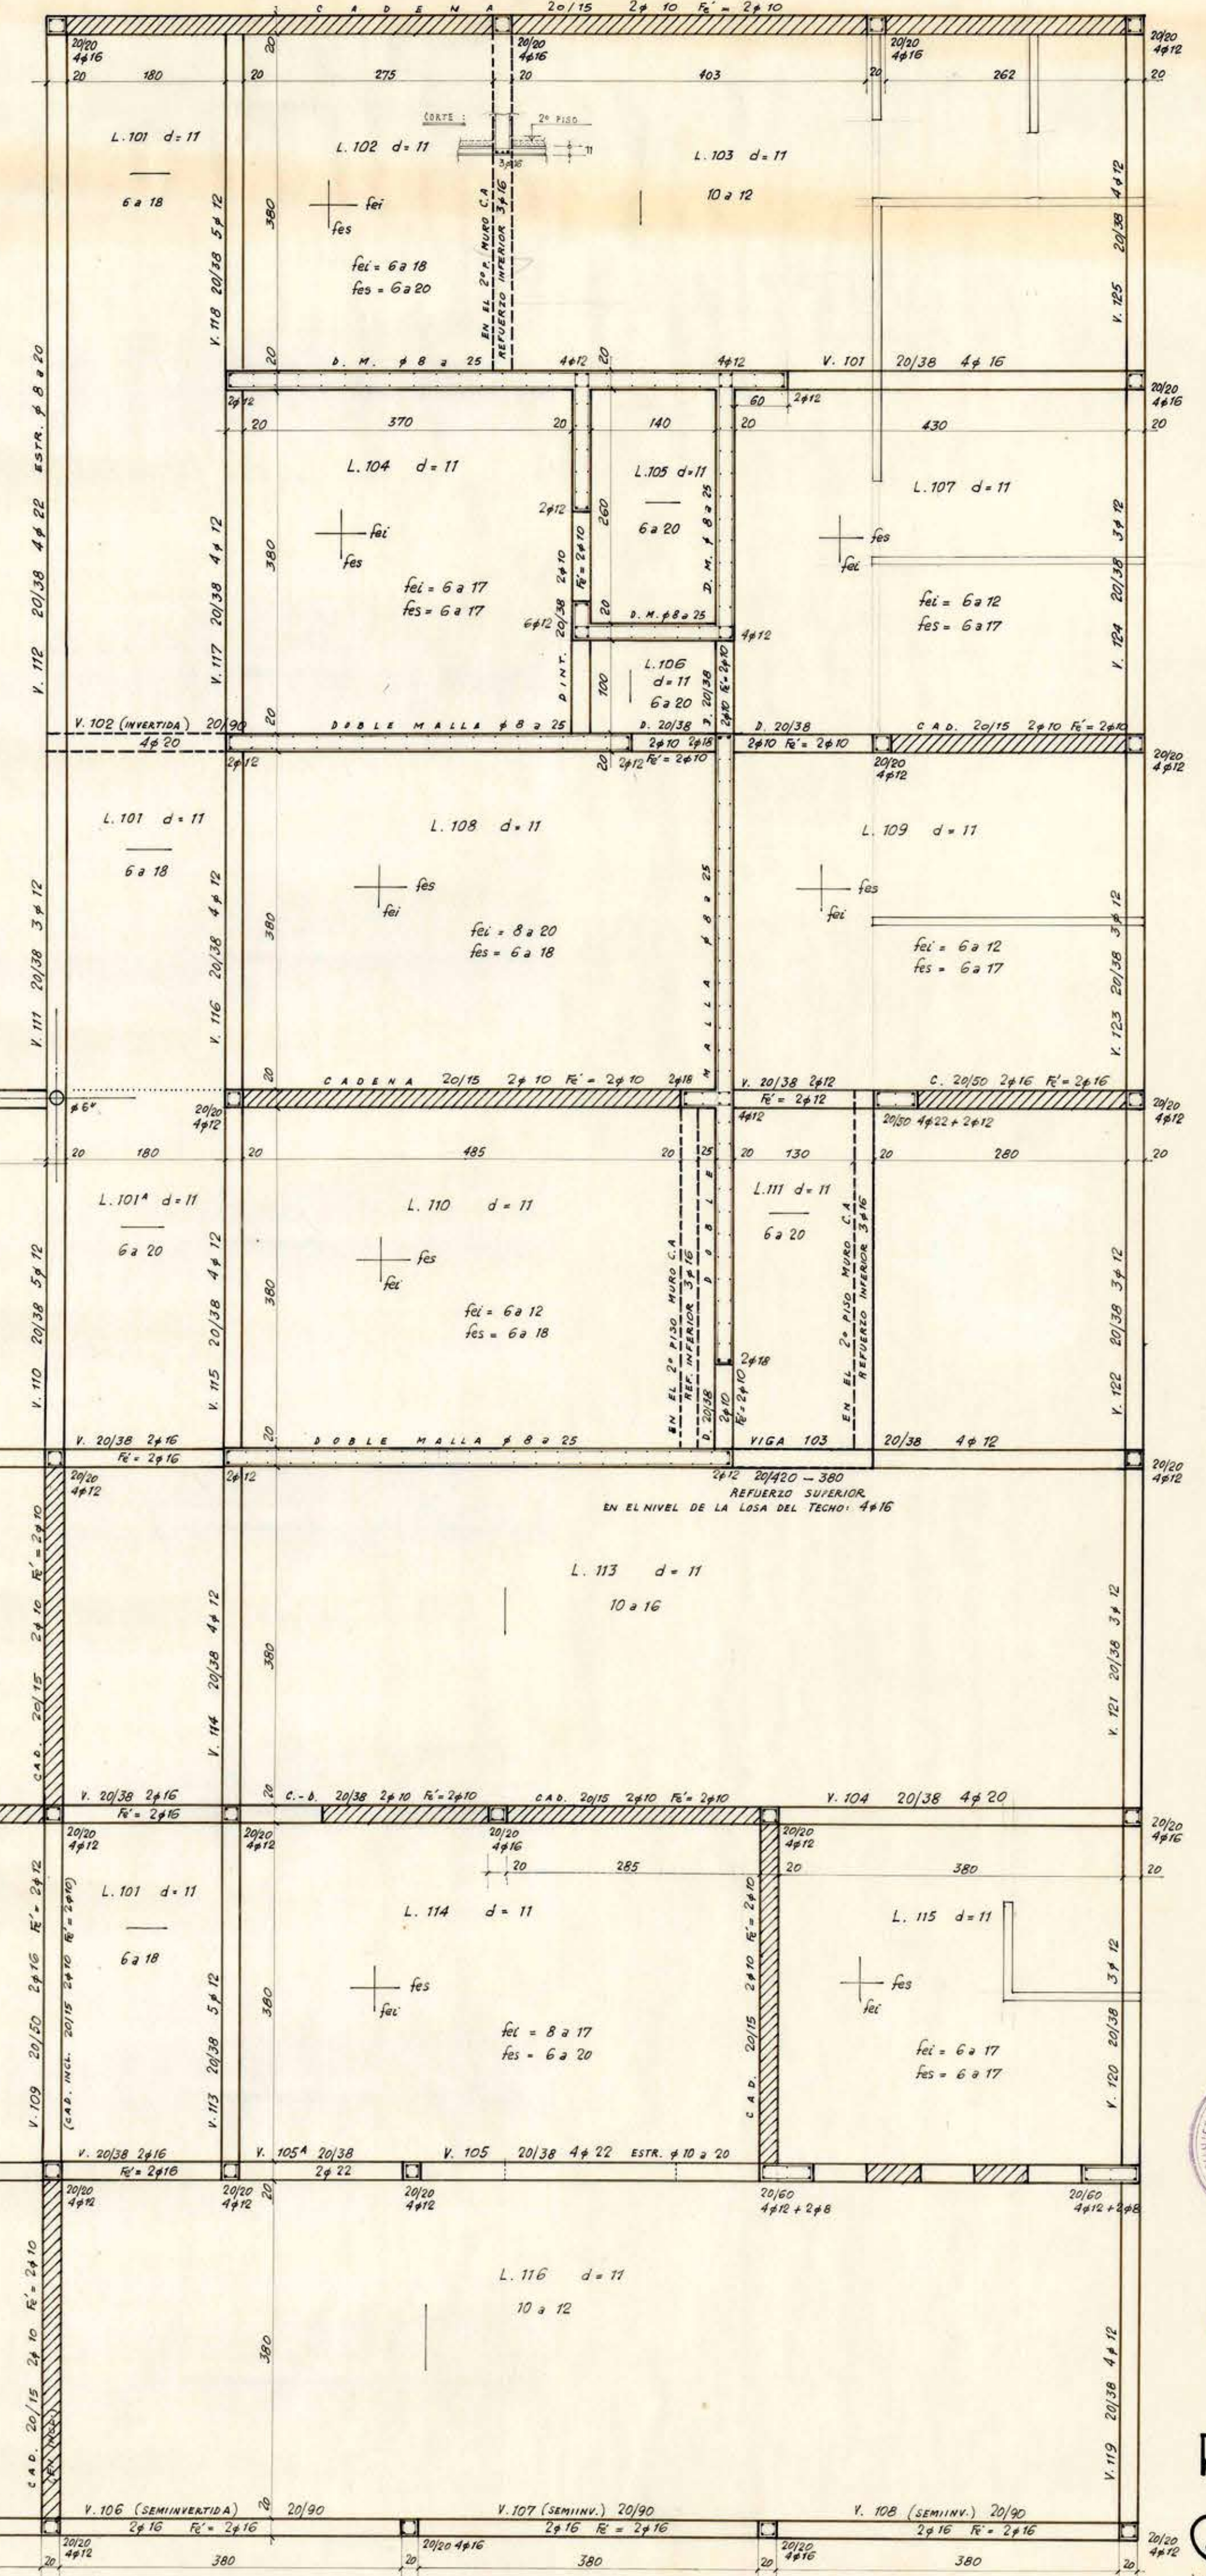

21 JUN. 1965

ALEJANDRO JUNG F.
INGENIERO CIVIL
MORANDE 440-OP. 43
FONO 60951

095X070