
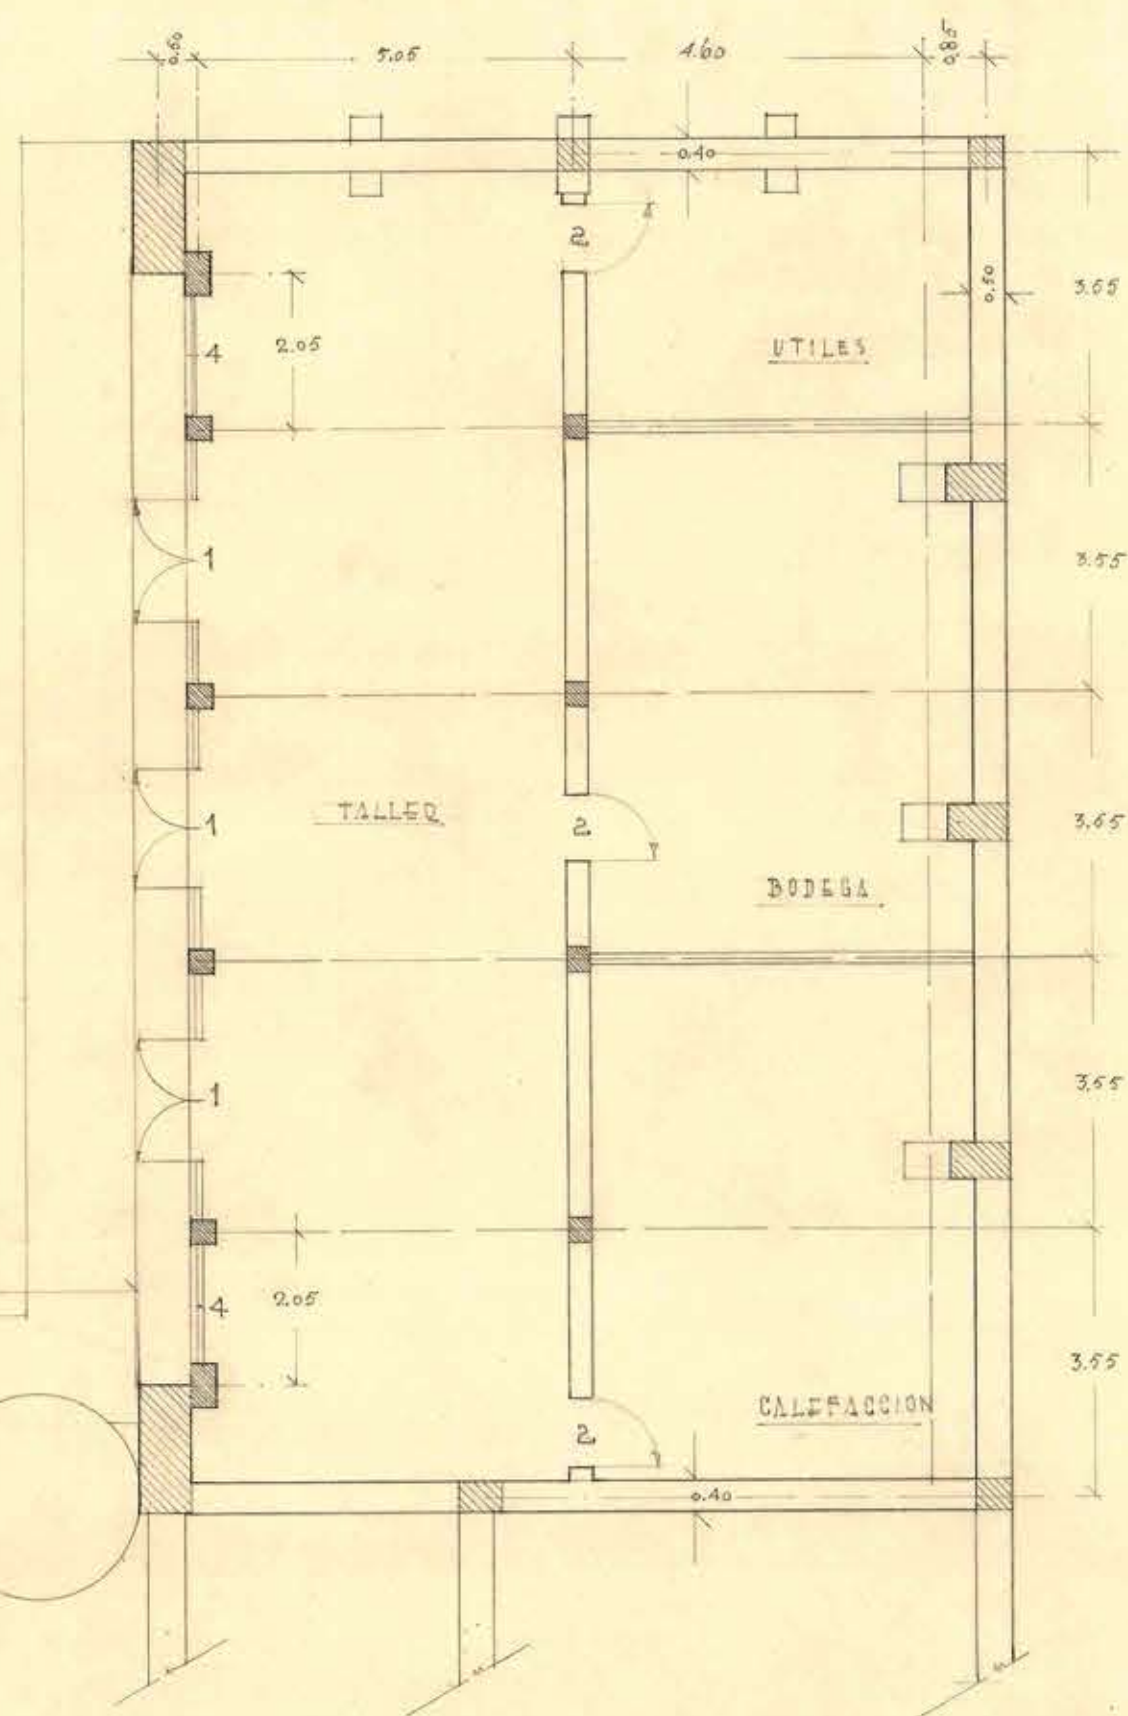
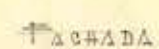


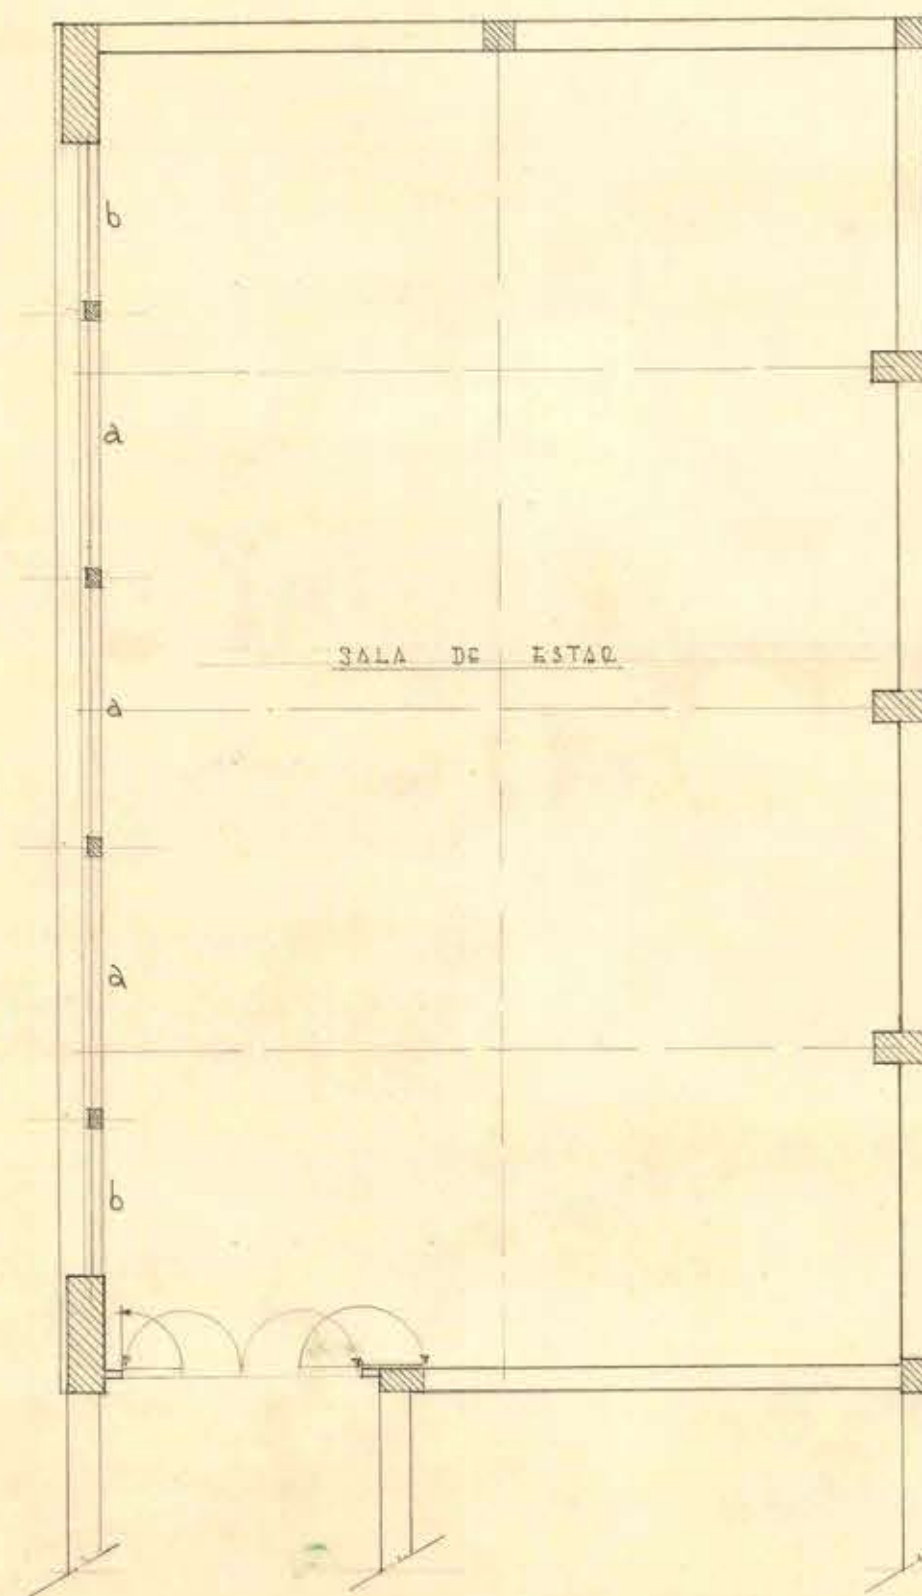

PLANTA DISO ZOCALO

PLANTA 1^{er} PISO