
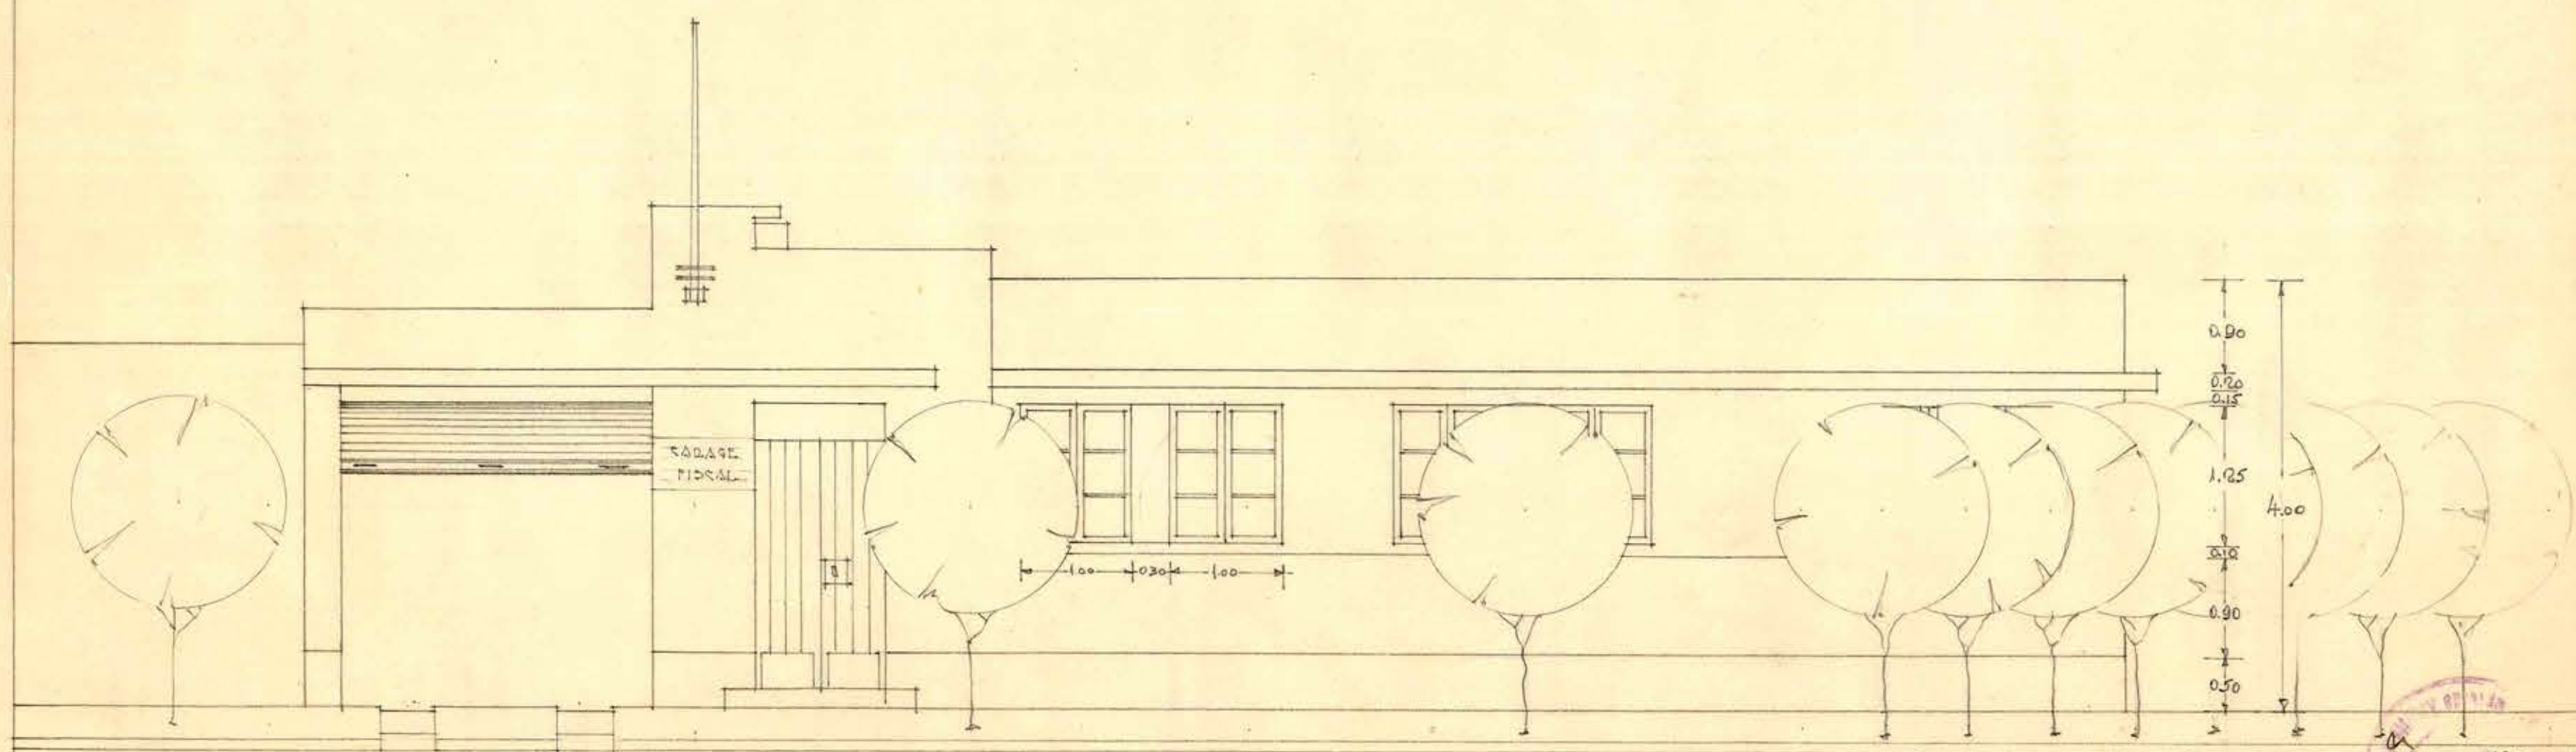


PERSPECTIVA.

ARCHIVO TECNICO	
Departamento de Arquitectura	
Dirección General de Obras Publicas	
Santiago	
Señal:	
Establecimiento:	
Casilla:	
Ubicación:	
No. del Plano:	
Fecha de Entrada:	 de 193...

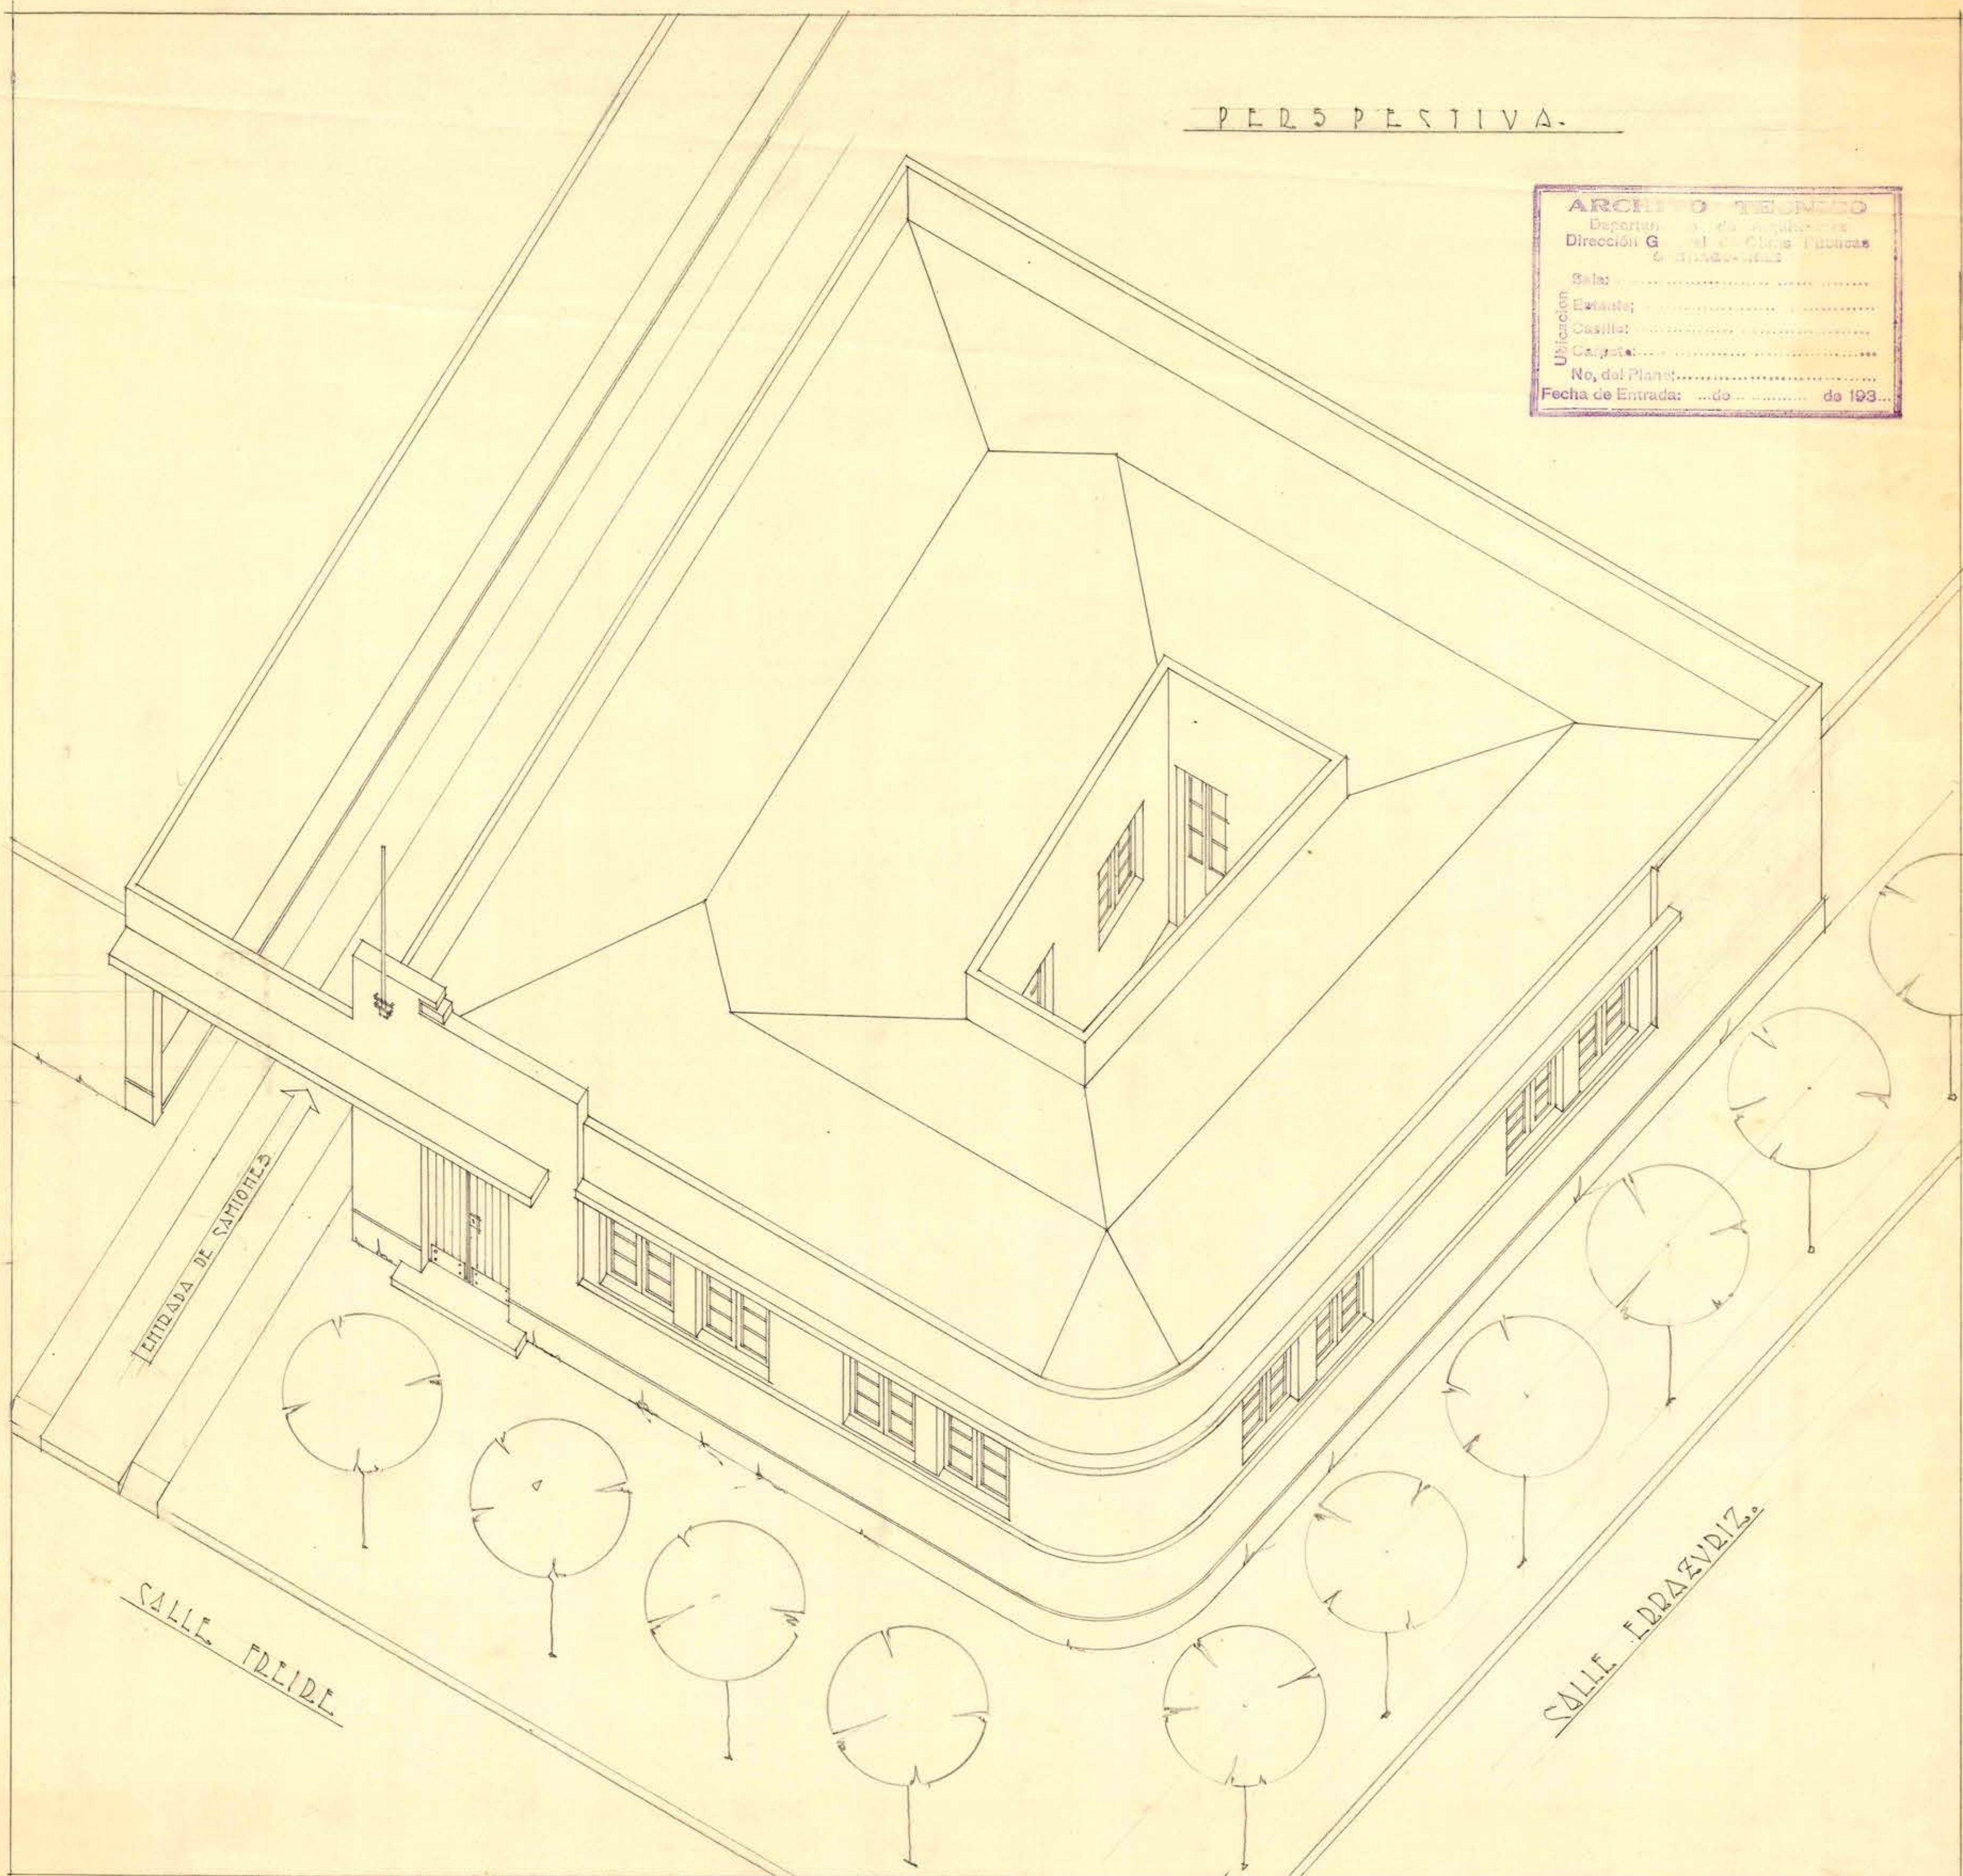

FACHADA PRINCIPAL.

5190 = 27 JULIO 1934.

D. S. O. P. - DEPTO DE ADQ. - GABINETE FISCAL Y CASA JEFE MAQUINAS - VALPARAISO - ESCALA 0.0211 - PROJ.

Handwritten signature