


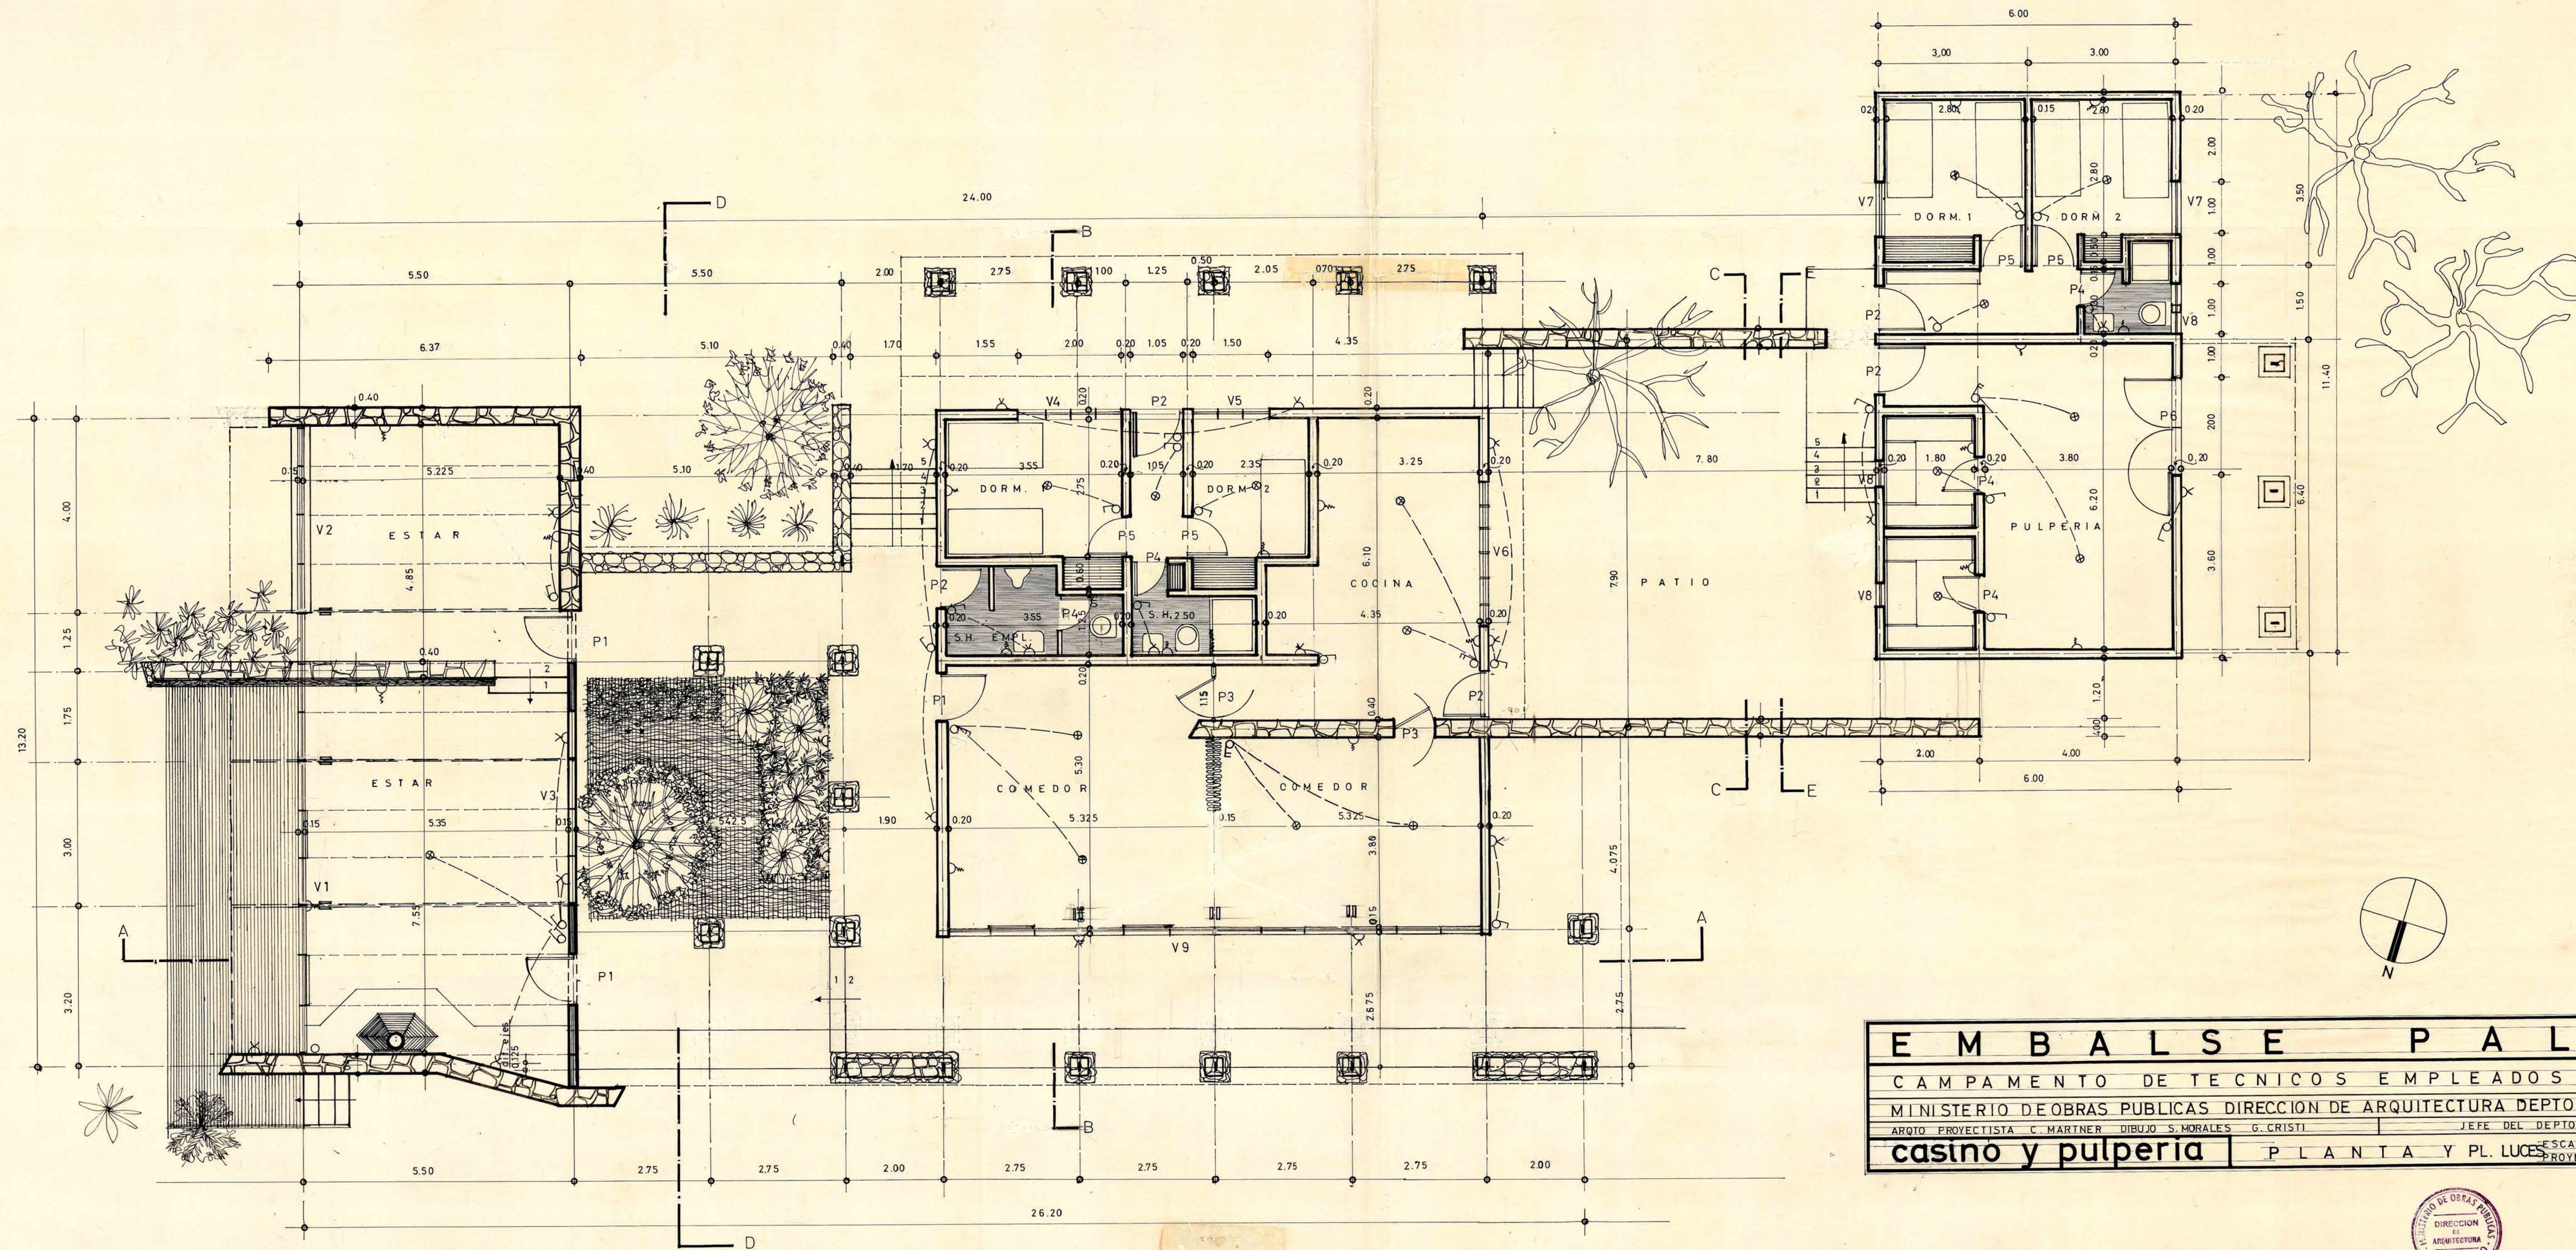

E M B A L S E P A L O M A			
CAMPAMENTO DE TECNICOS EMPLEADOS Y OBREROS			
MINISTERIO DE OBRAS PUBLICAS DIRECCION DE ARQUITECTURA DEPTO DE URBANISMO			
ARQUITECTO PROYECTISTA C. MARTINEZ		JEFE DEL DEPTO J. HONOLU	
DIBUJO S. MORALES		PROYECTADO SEPT. 1963	
casino y pulperia		PLANTA Y PL. LUCES	



90 ENE 1964