



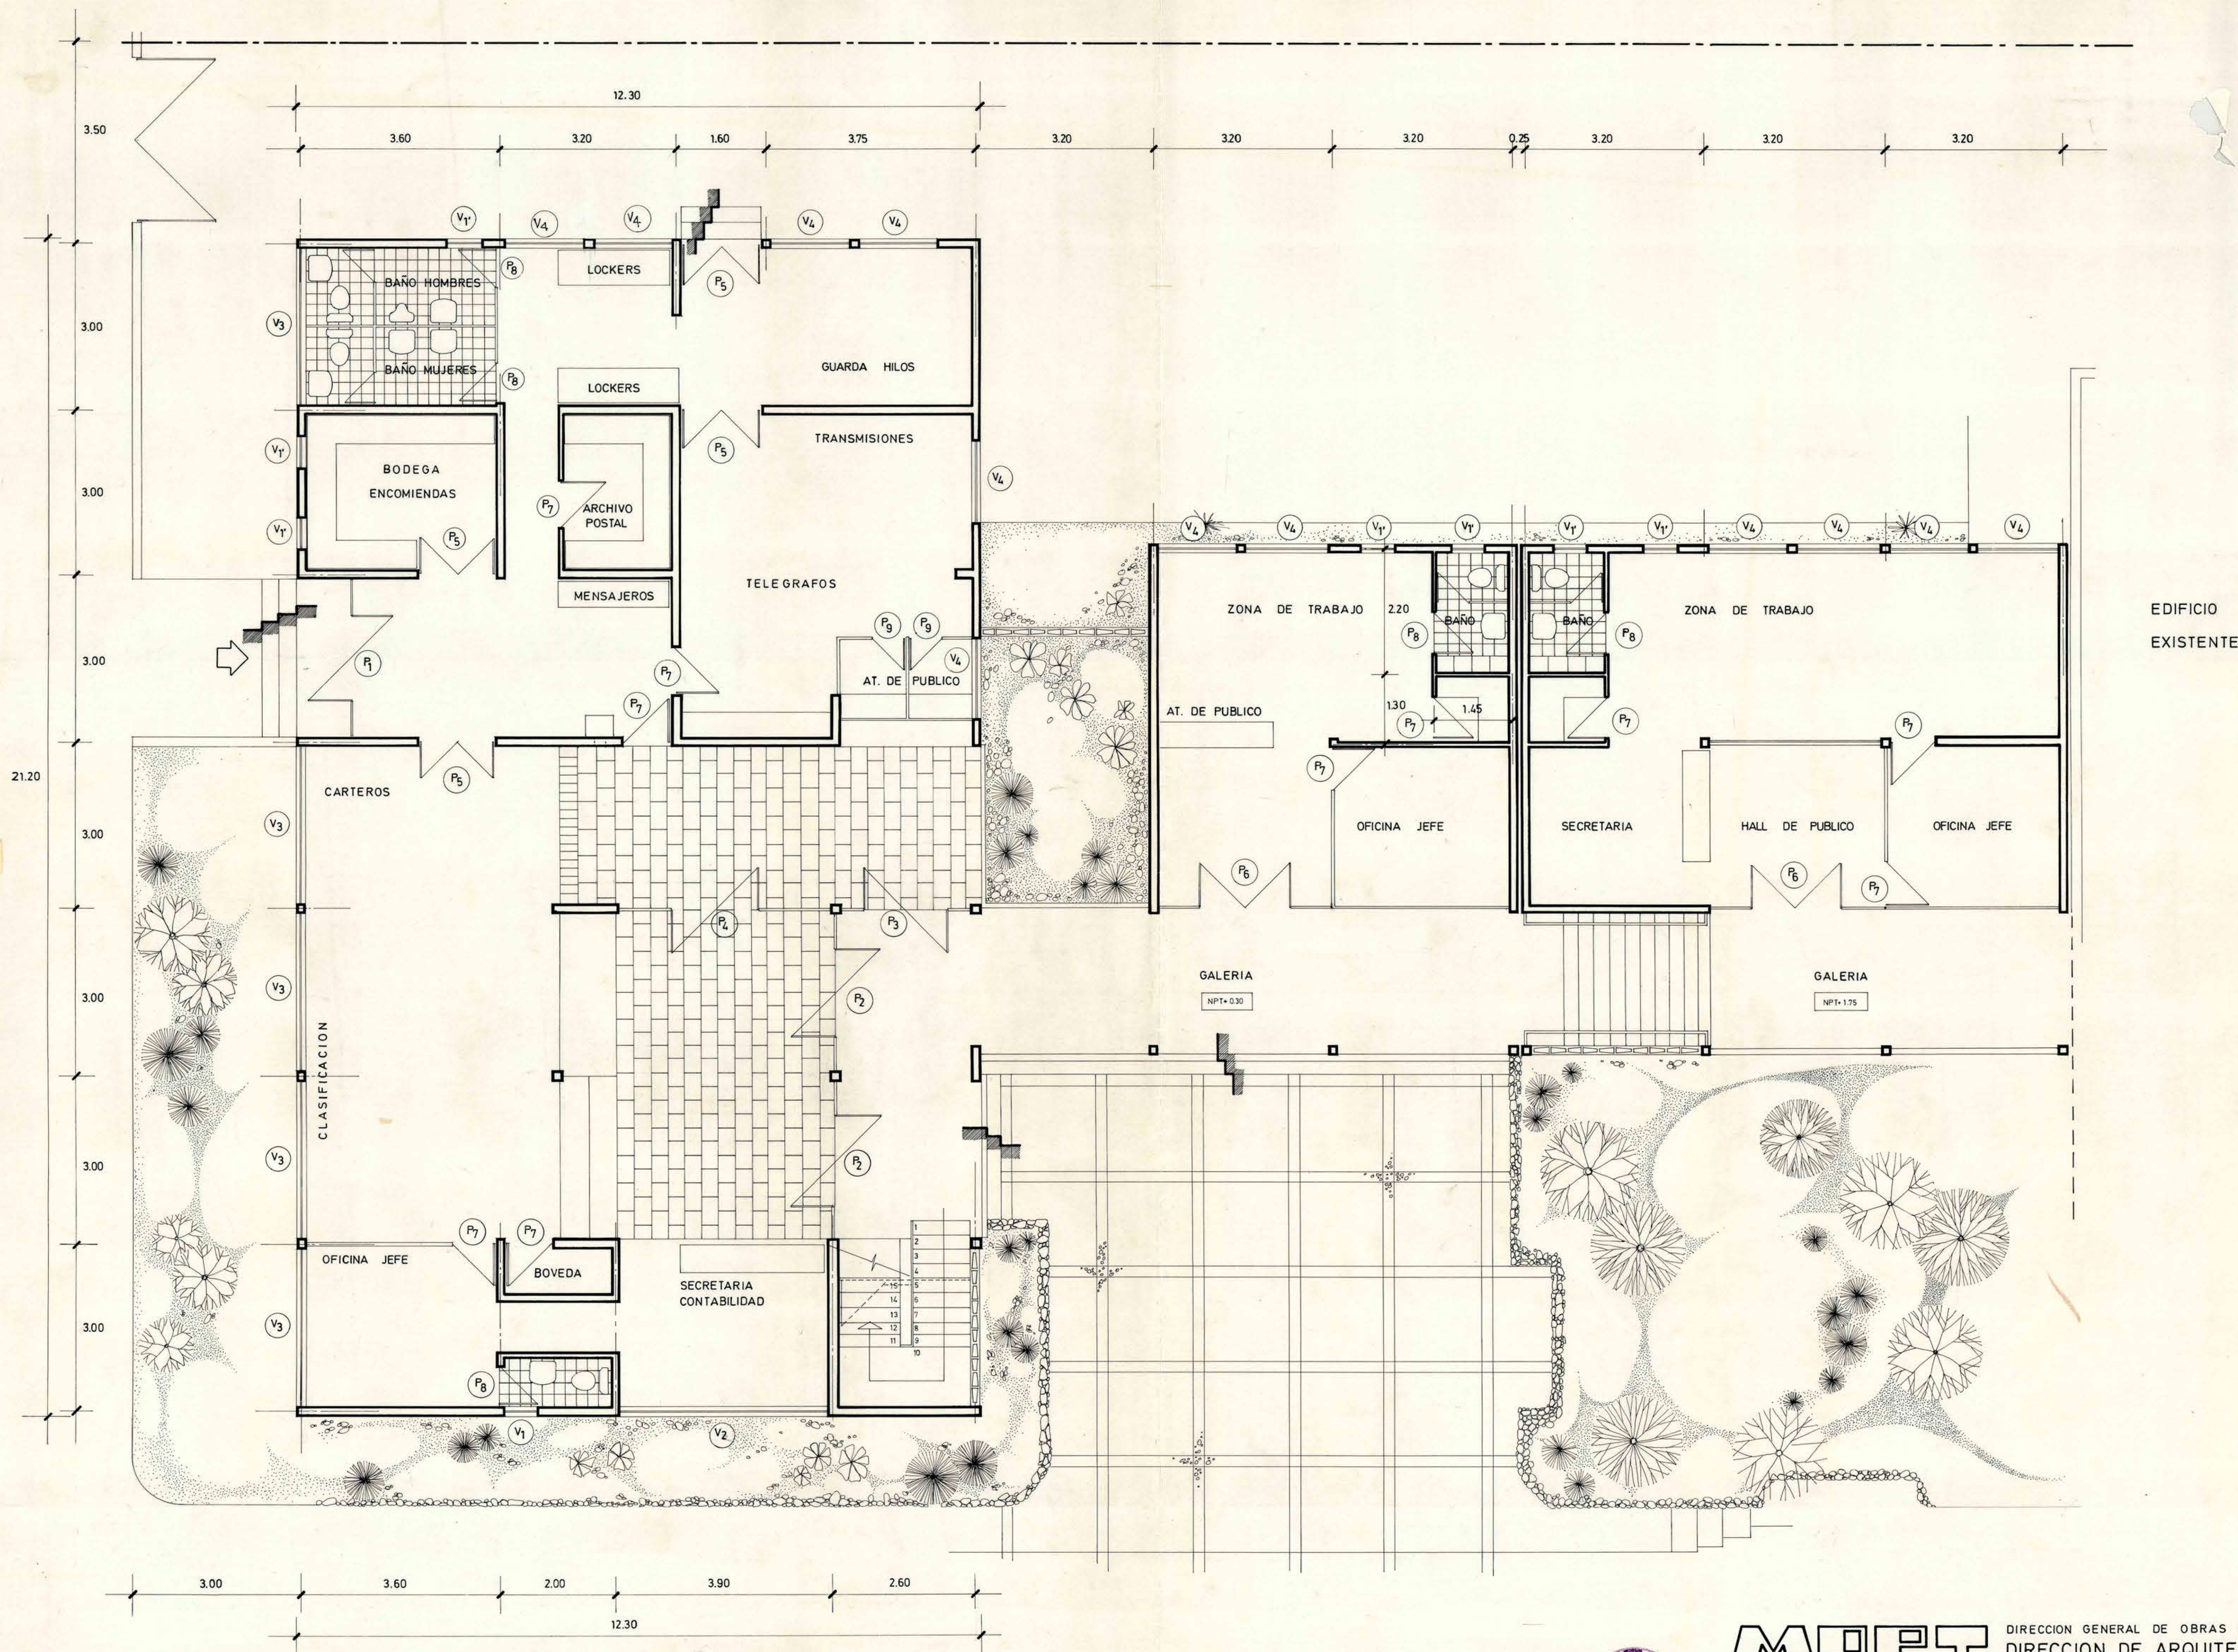

EDIFICIO
EXISTENTE

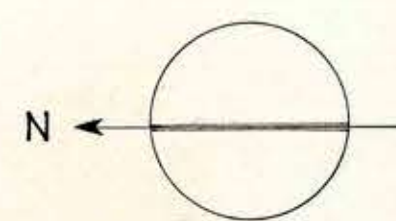

MOP DIRECCION GENERAL DE OBRAS PUBLICAS DIRECCION DE ARQUITECTURA			
OBRA	SERVICIOS PUBLICOS	OFICINAS DISPONIBLES	
UBICACION	CORREOS TELEGRAFOS	LA LIGUA	
PLANO	PLANTA PRIMER PISO	SUPERFICIE	1:50
ARQUITECTOS	SONIA ALARCON N. - RUTH BALLEVONA R.		
DIBUJO	FLORA ARROYO O.		
V° B° ARQTO. JEFE			
DEPTO. PROYECTOS	ANDRES CRISOSTO A.		
CONTRATISTA			
			FECHA AGOSTO 71