
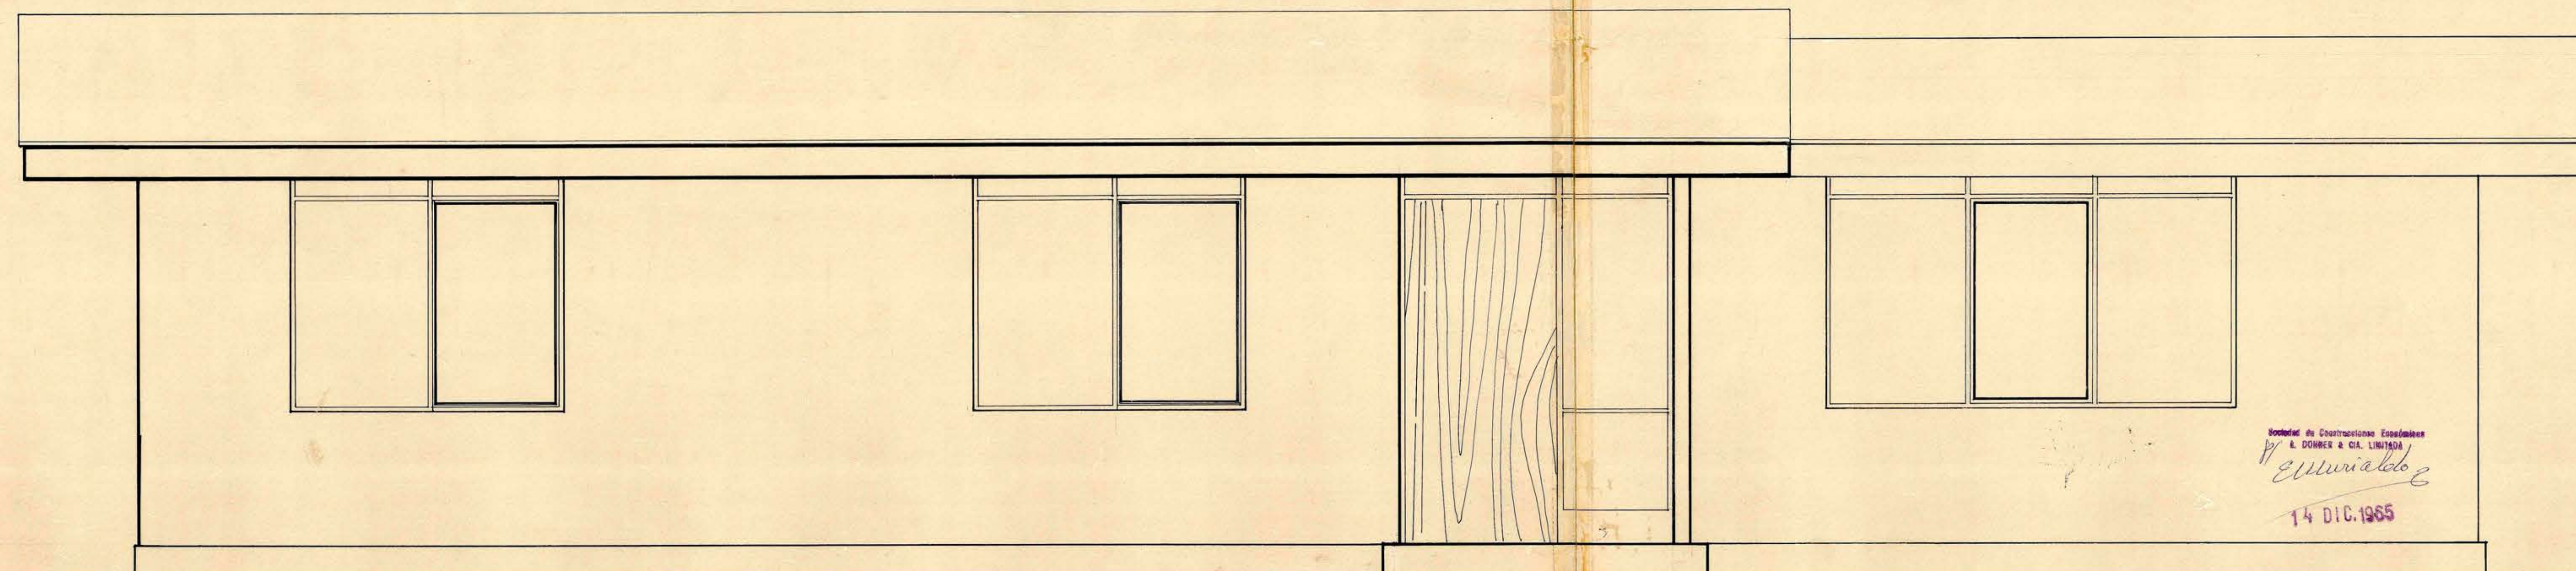


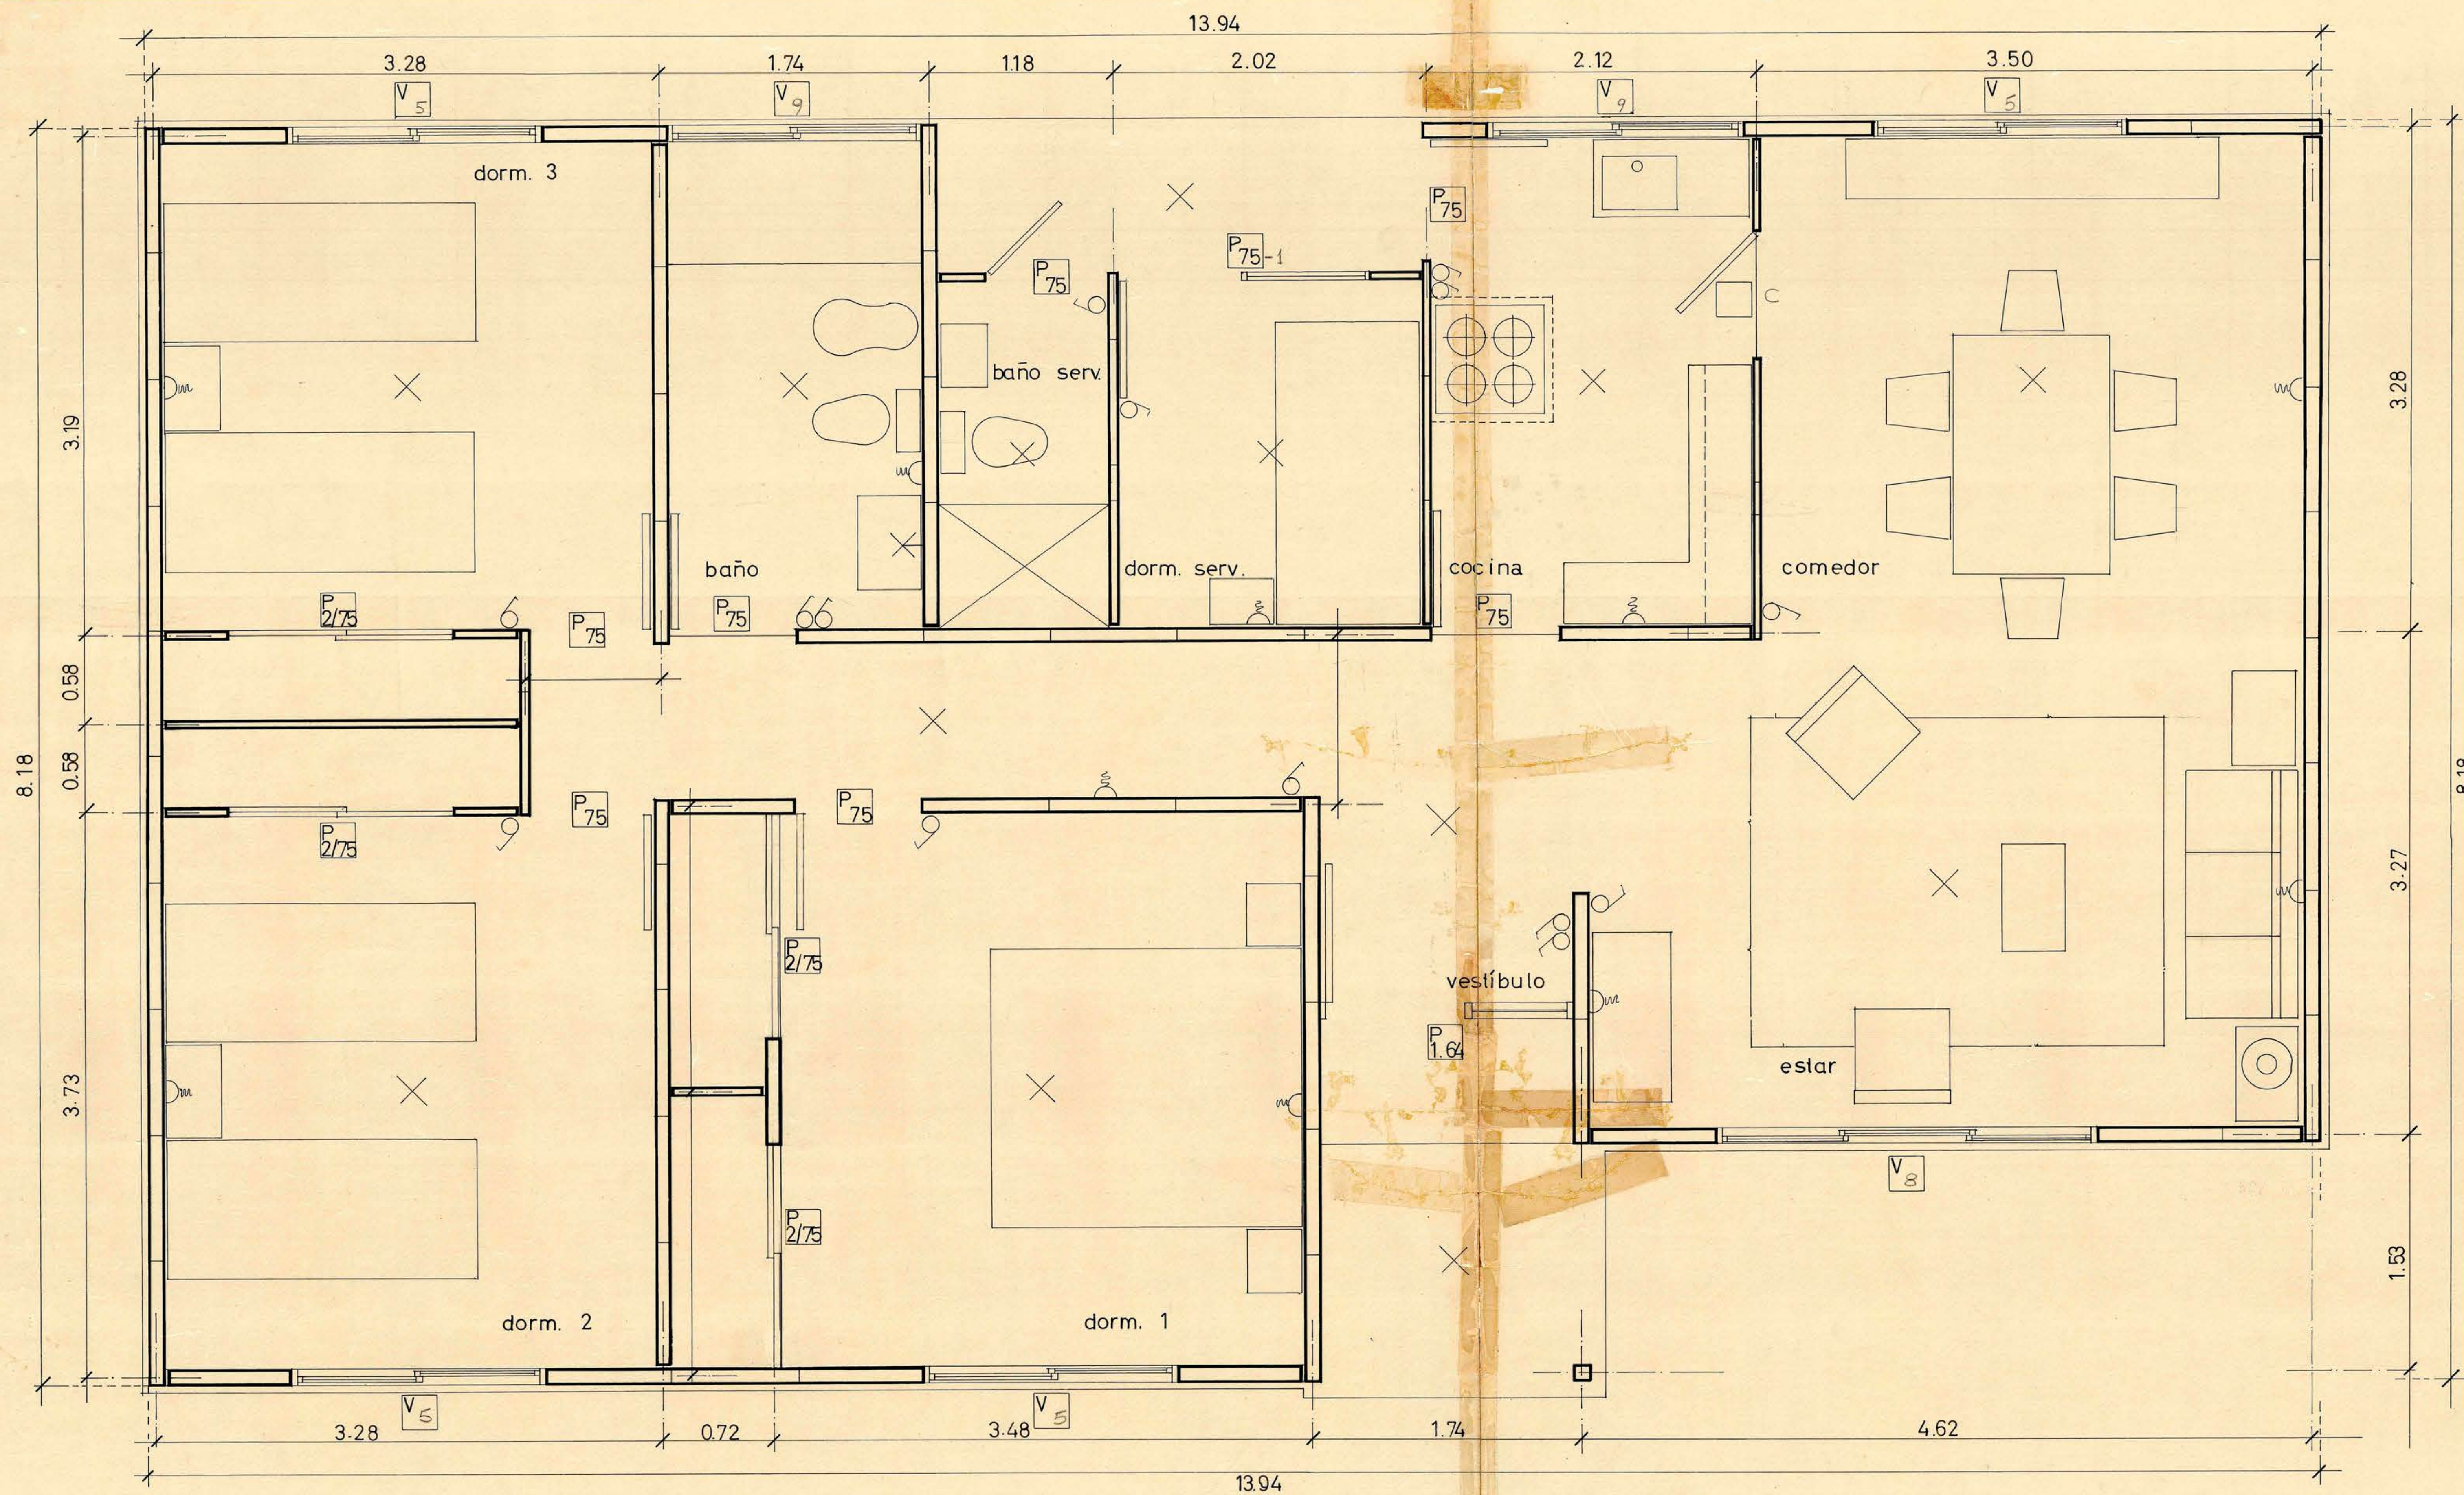

DIRECCION DE ARQUITECTURA - DENO. PROYECTOS - D.G.O.P.	
VIVIENDA TIPO - B -	102.70 m ²
PLANTA Y ELEVACION PRINCIPAL	ESCALA : 1:20.
PROYECTADO POR: <i>[Signature]</i>	REVISADO POR: <i>[Signature]</i>
APROBADO POR: <i>[Signature]</i>	FECHA: 14 DIC. 1965