




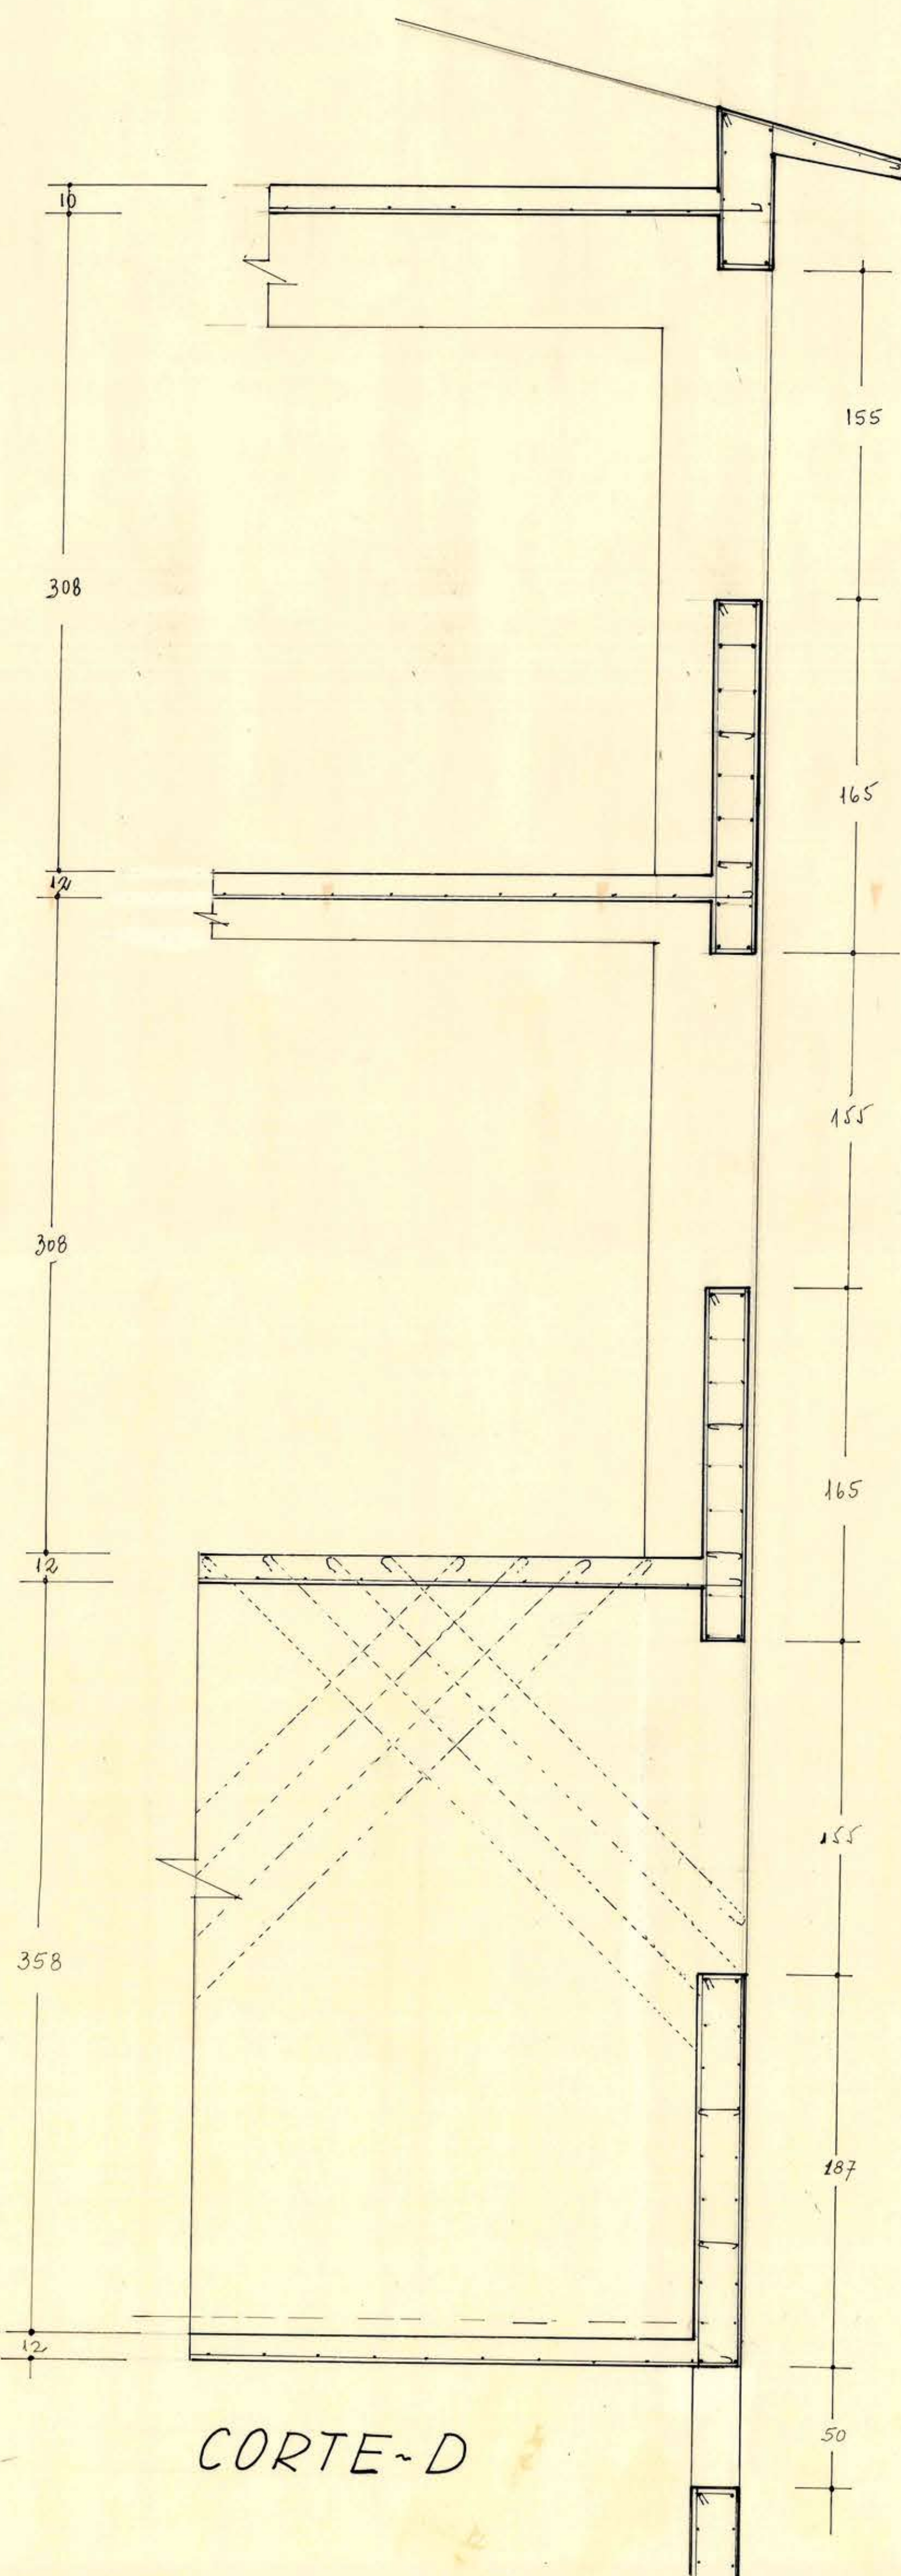

CORTE-D

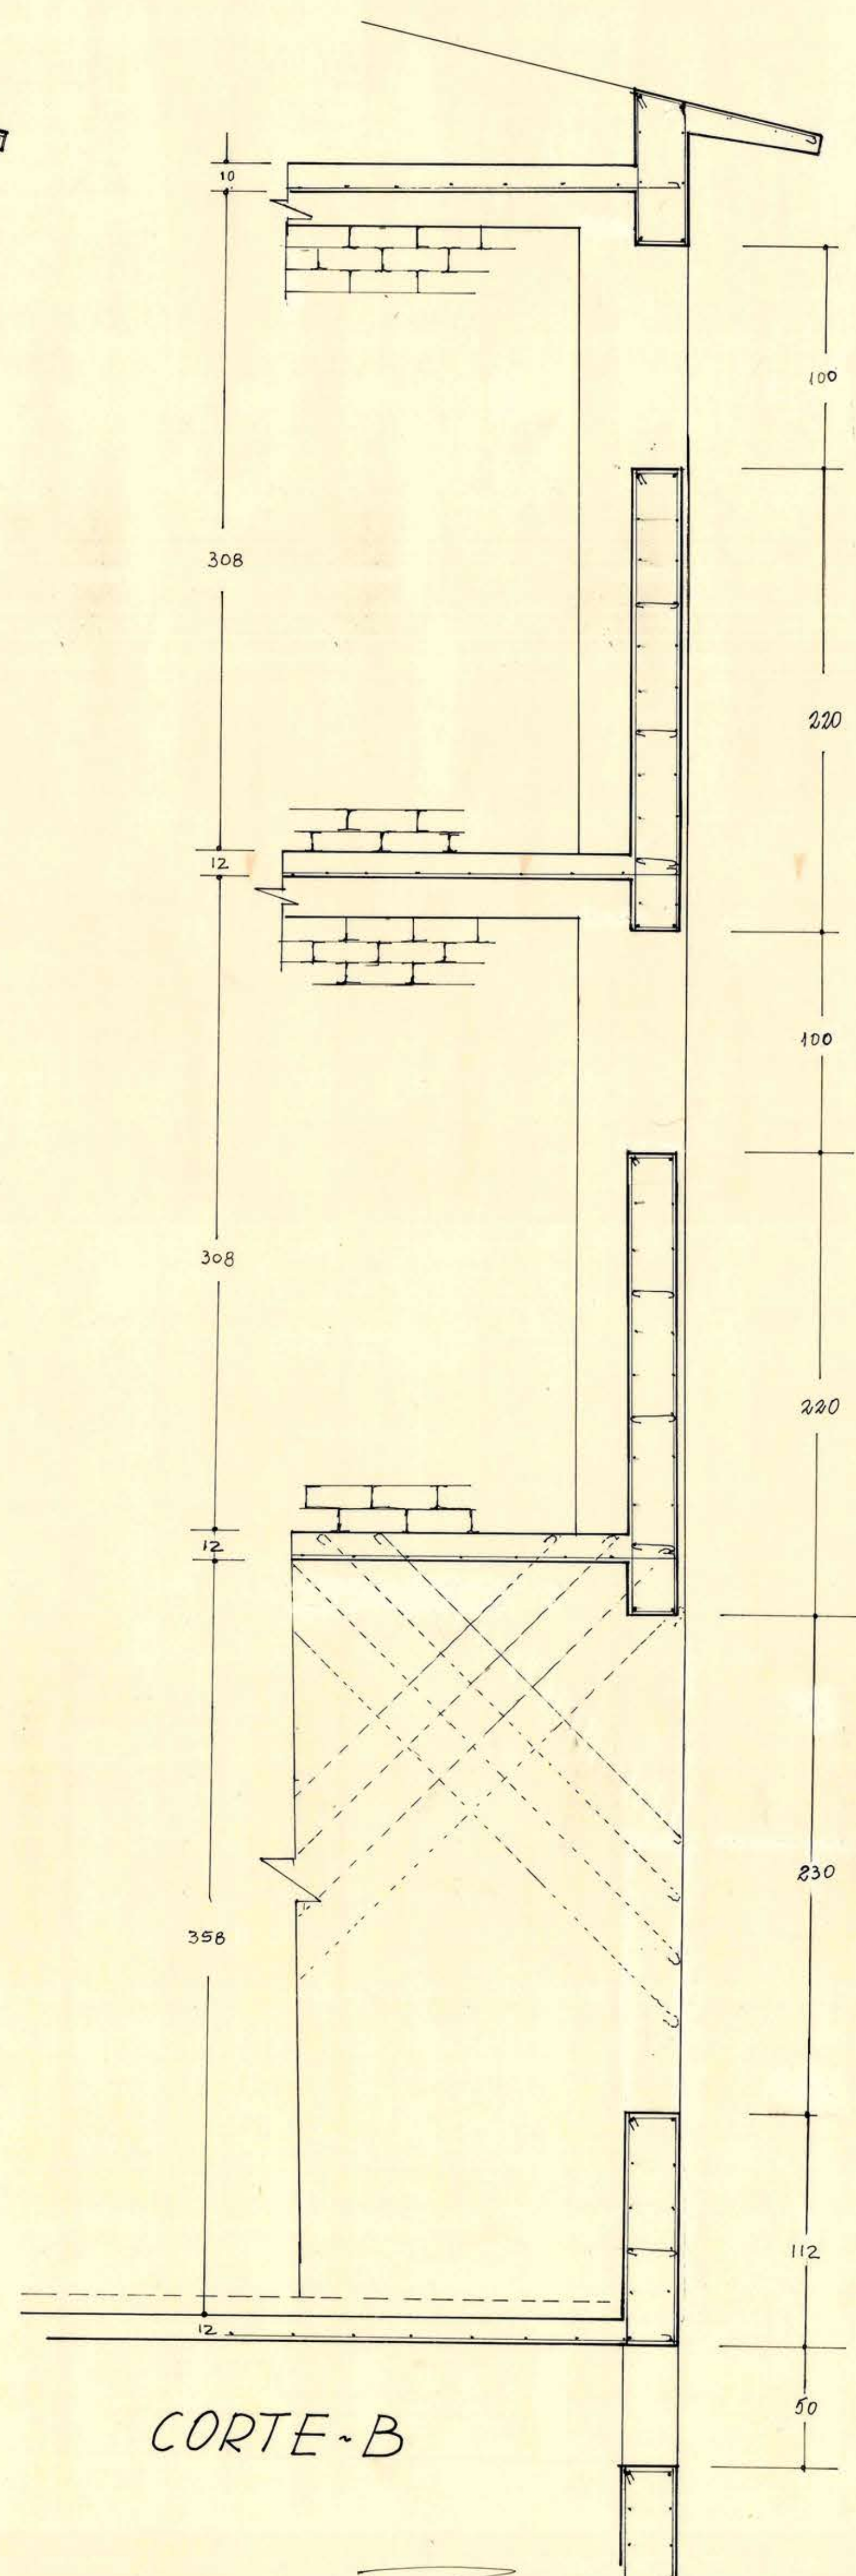

CORTE-B

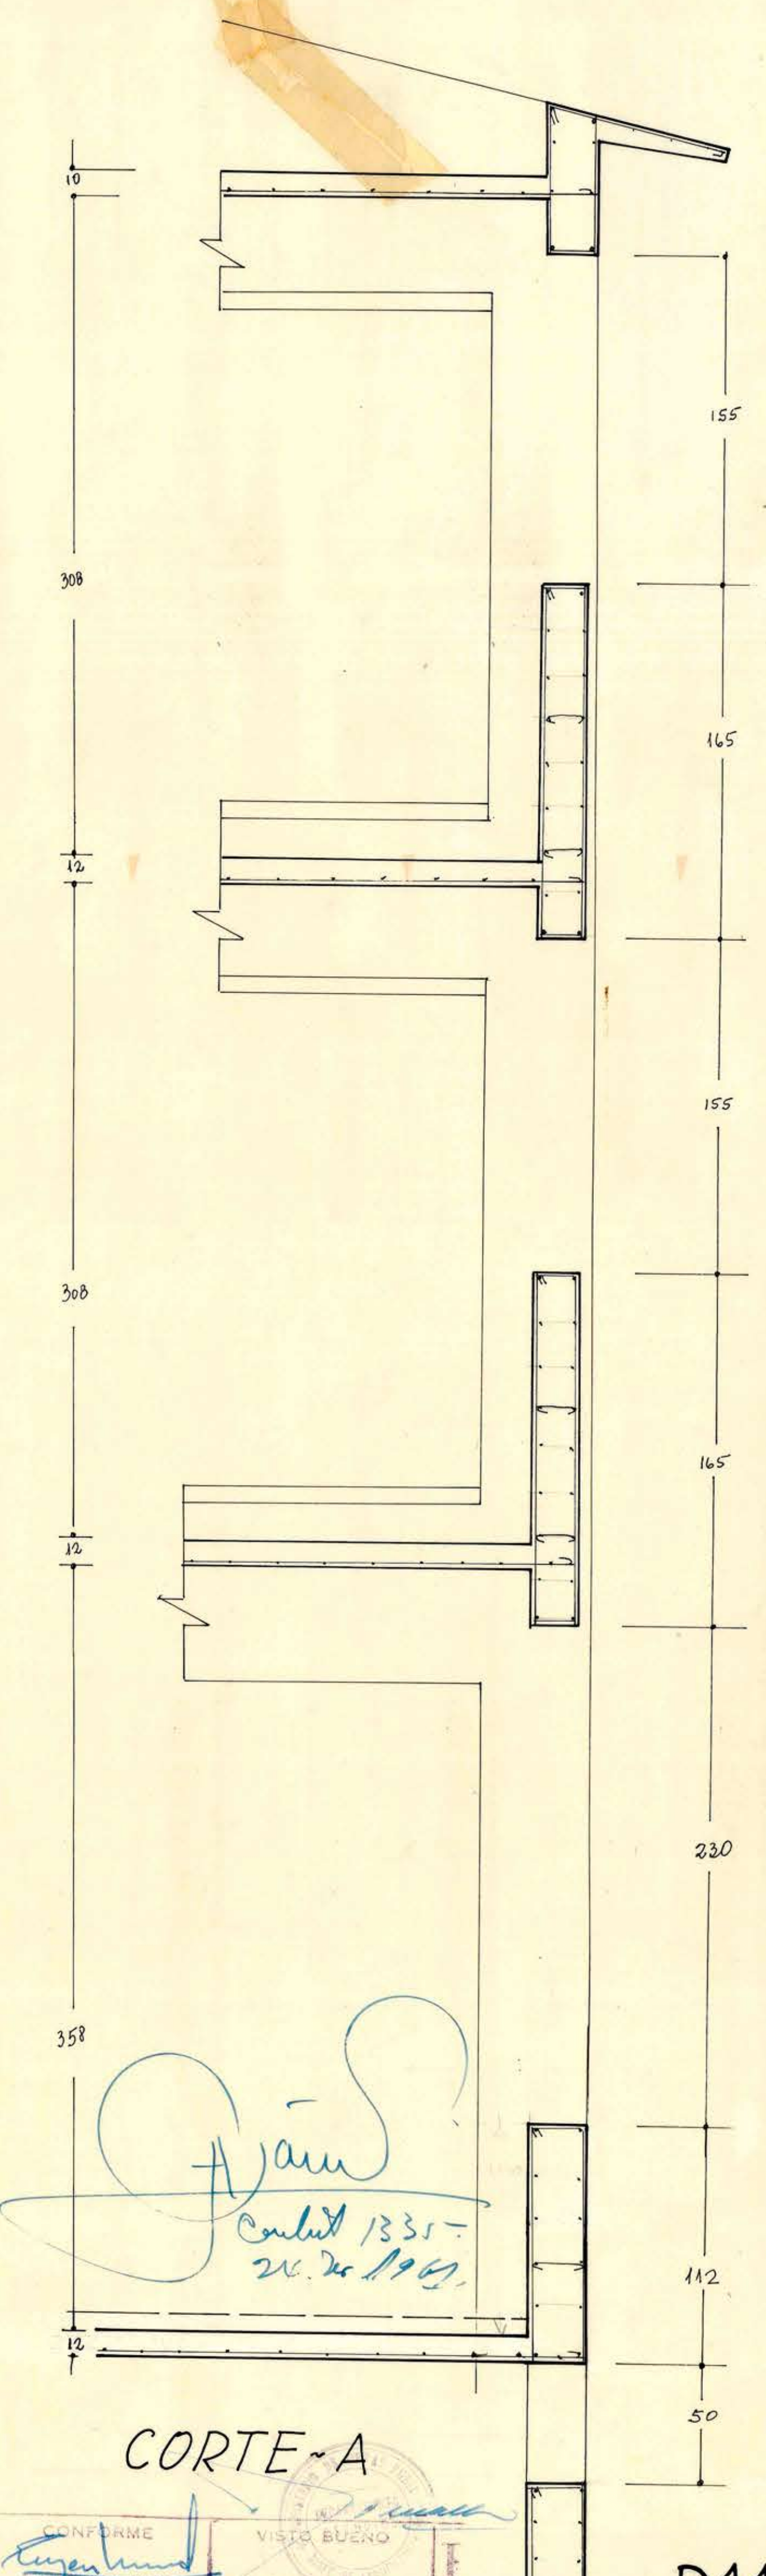

CORTE-A



Handwritten signature: J. J. J.
 Contad. 1331
 20. de 1961

CONFIRME
 VISADO BUENO
 ARCHITECTO JEFE