



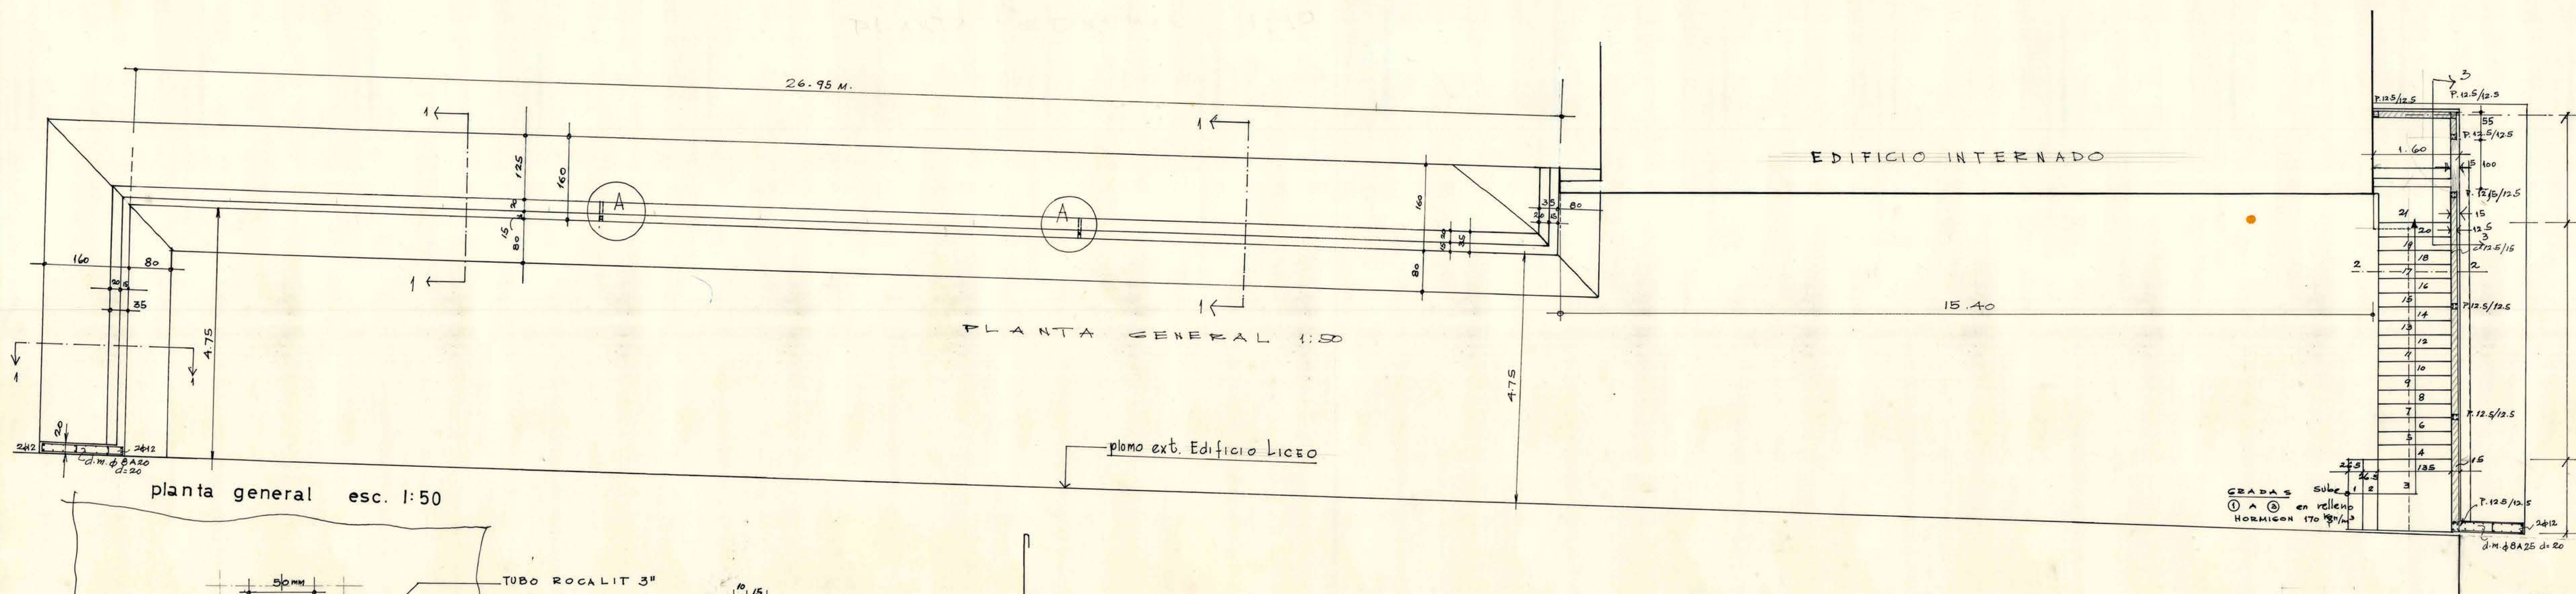

planta general esc. 1:50

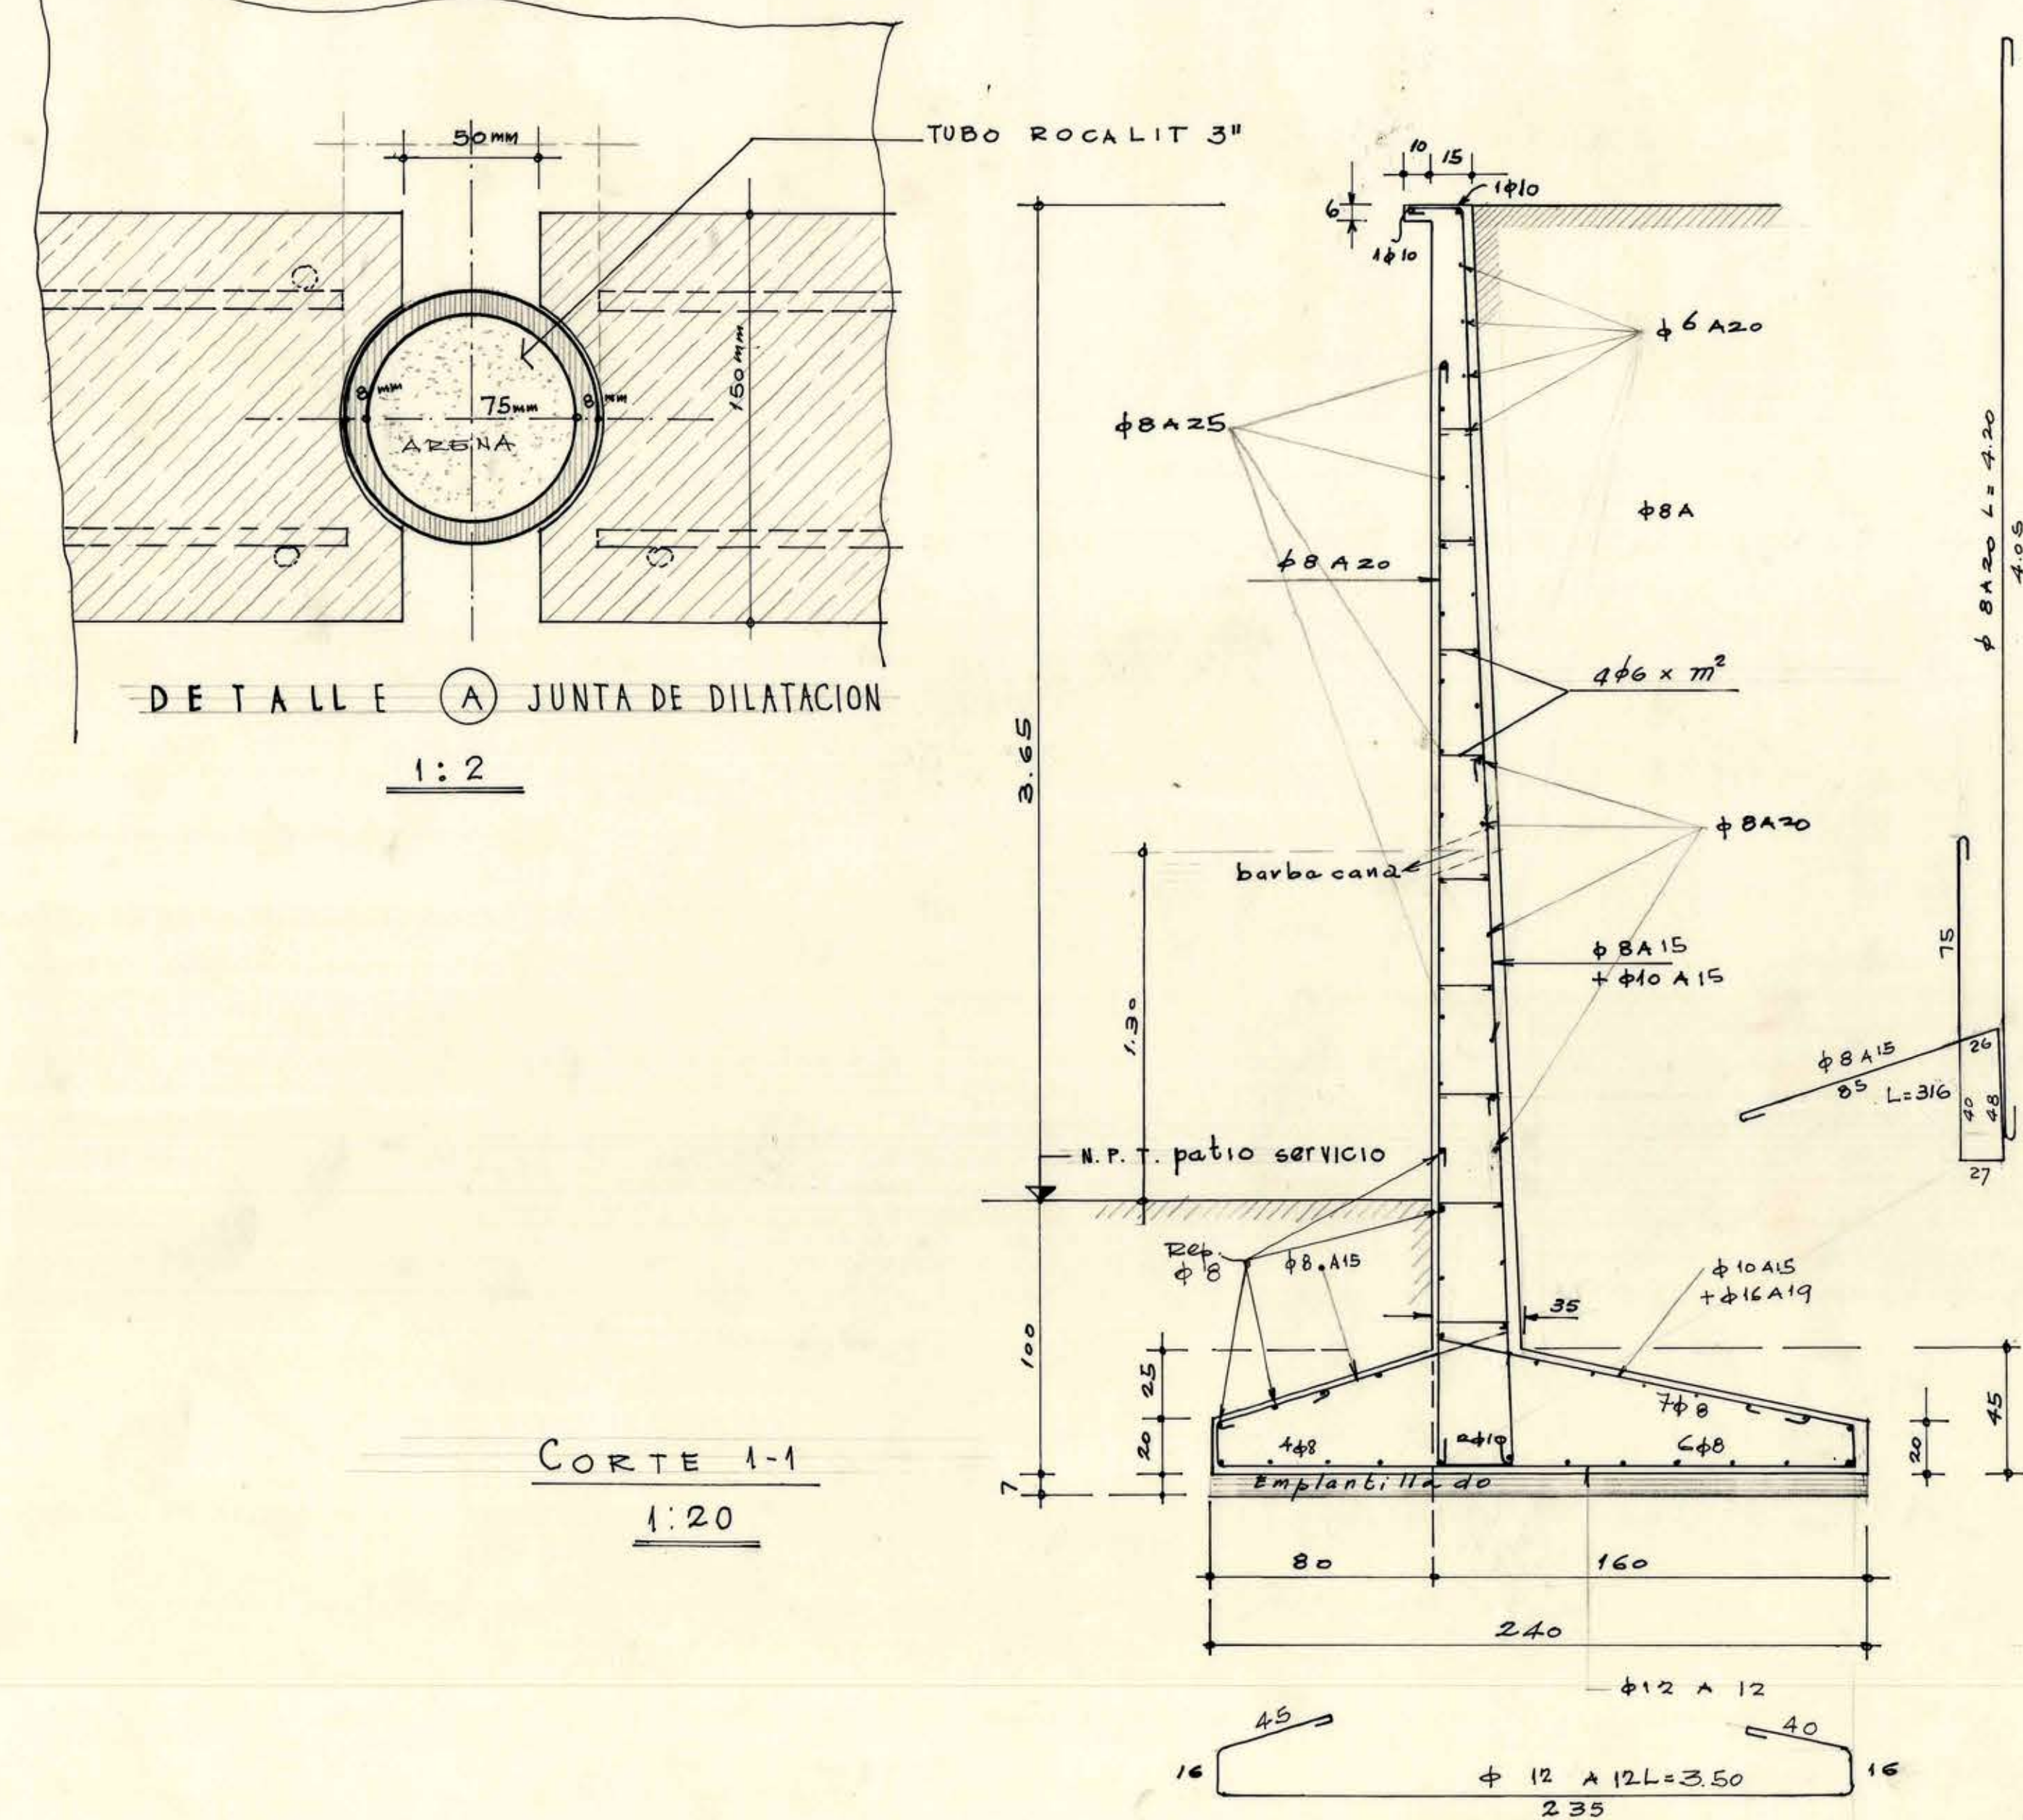

CORTE 1-1 1:20

