


Superficie

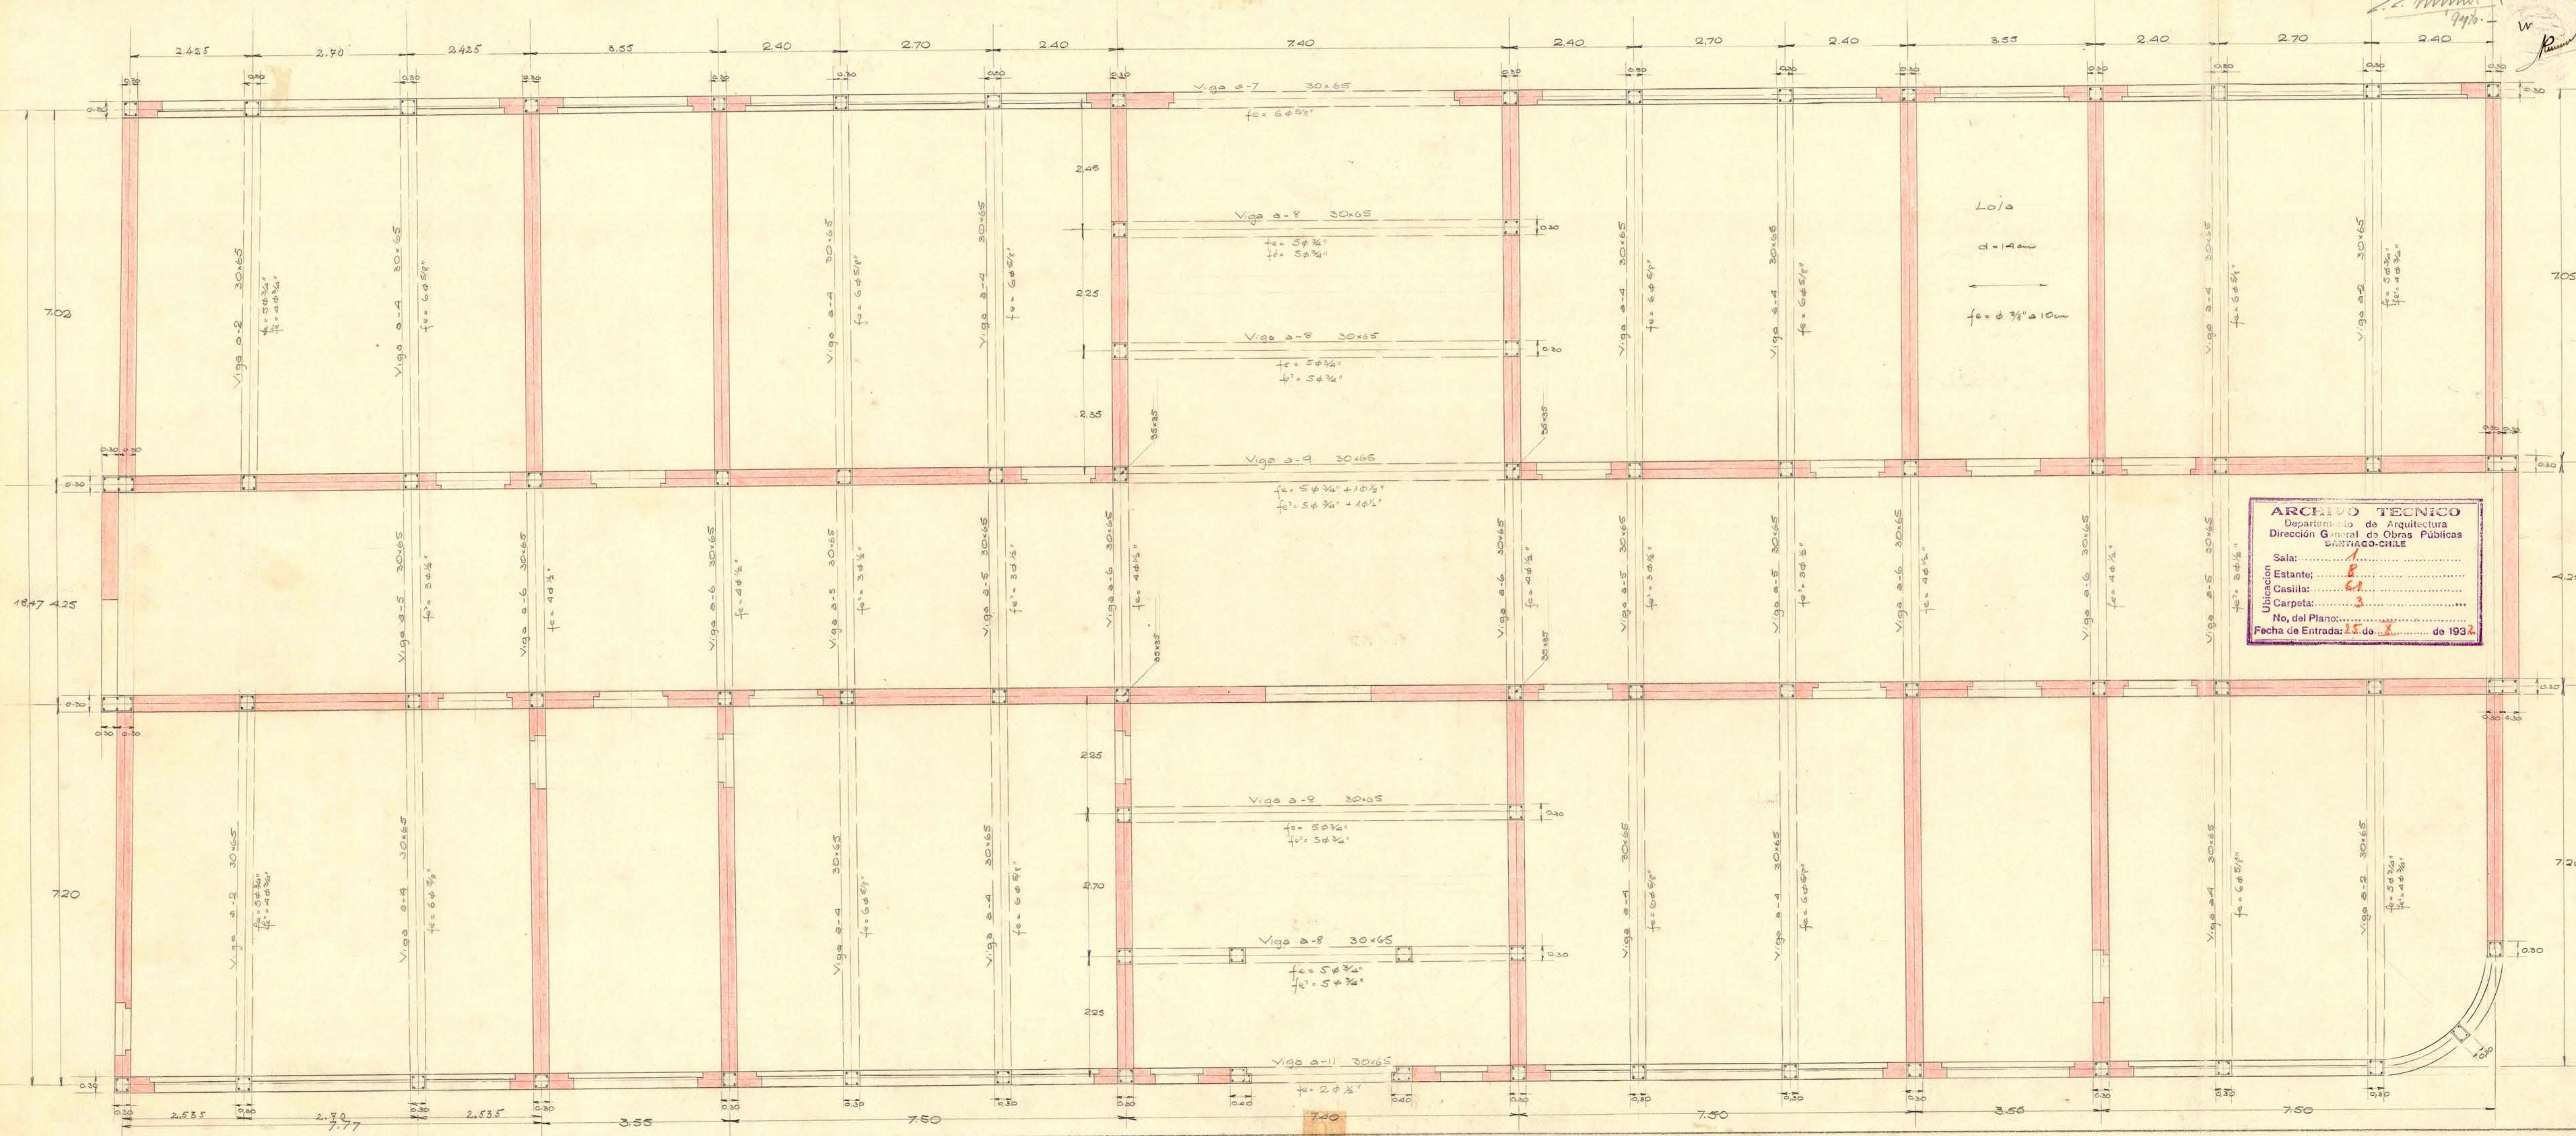

ARCHIVO TECNICO
Departamento de Arquitectura
Dirección General de Obras Públicas
SANTIAGO-CHILE

Sala:
Estante:
Cajón:
Carpeta:
No. del Plano:
Fecha de Entrada: 1.5 de 1934