



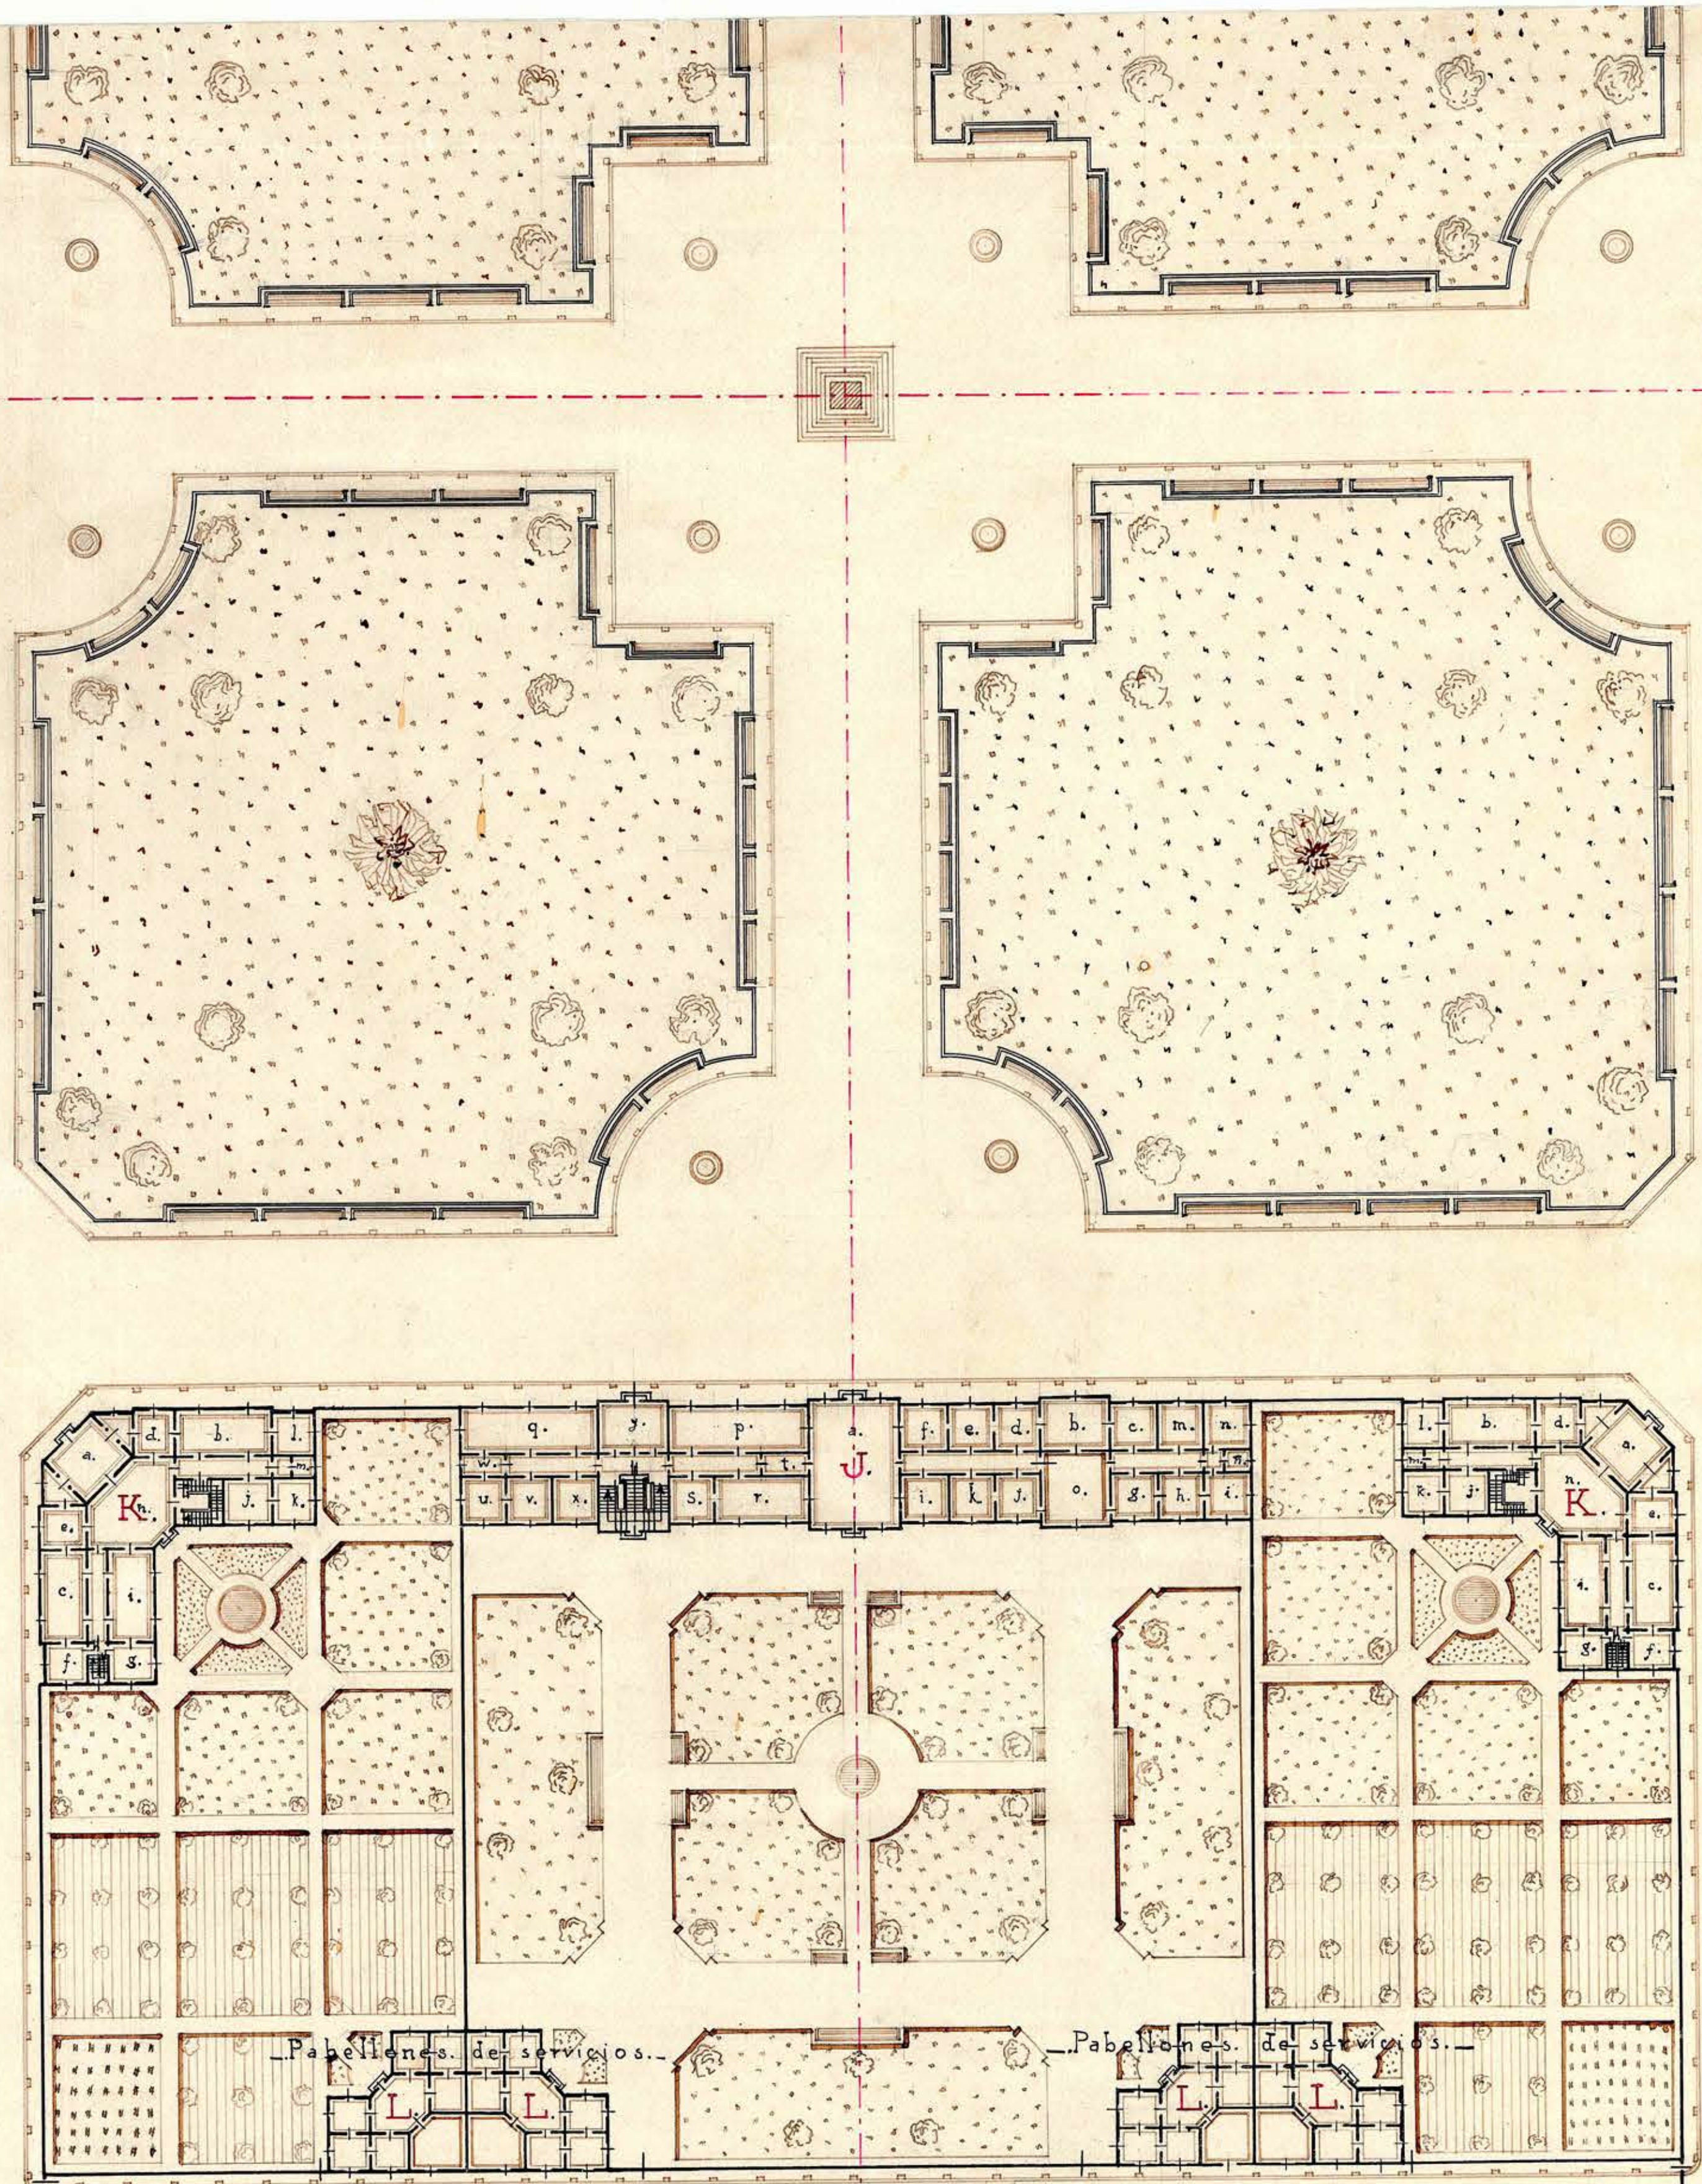

— Calle de servicio. —

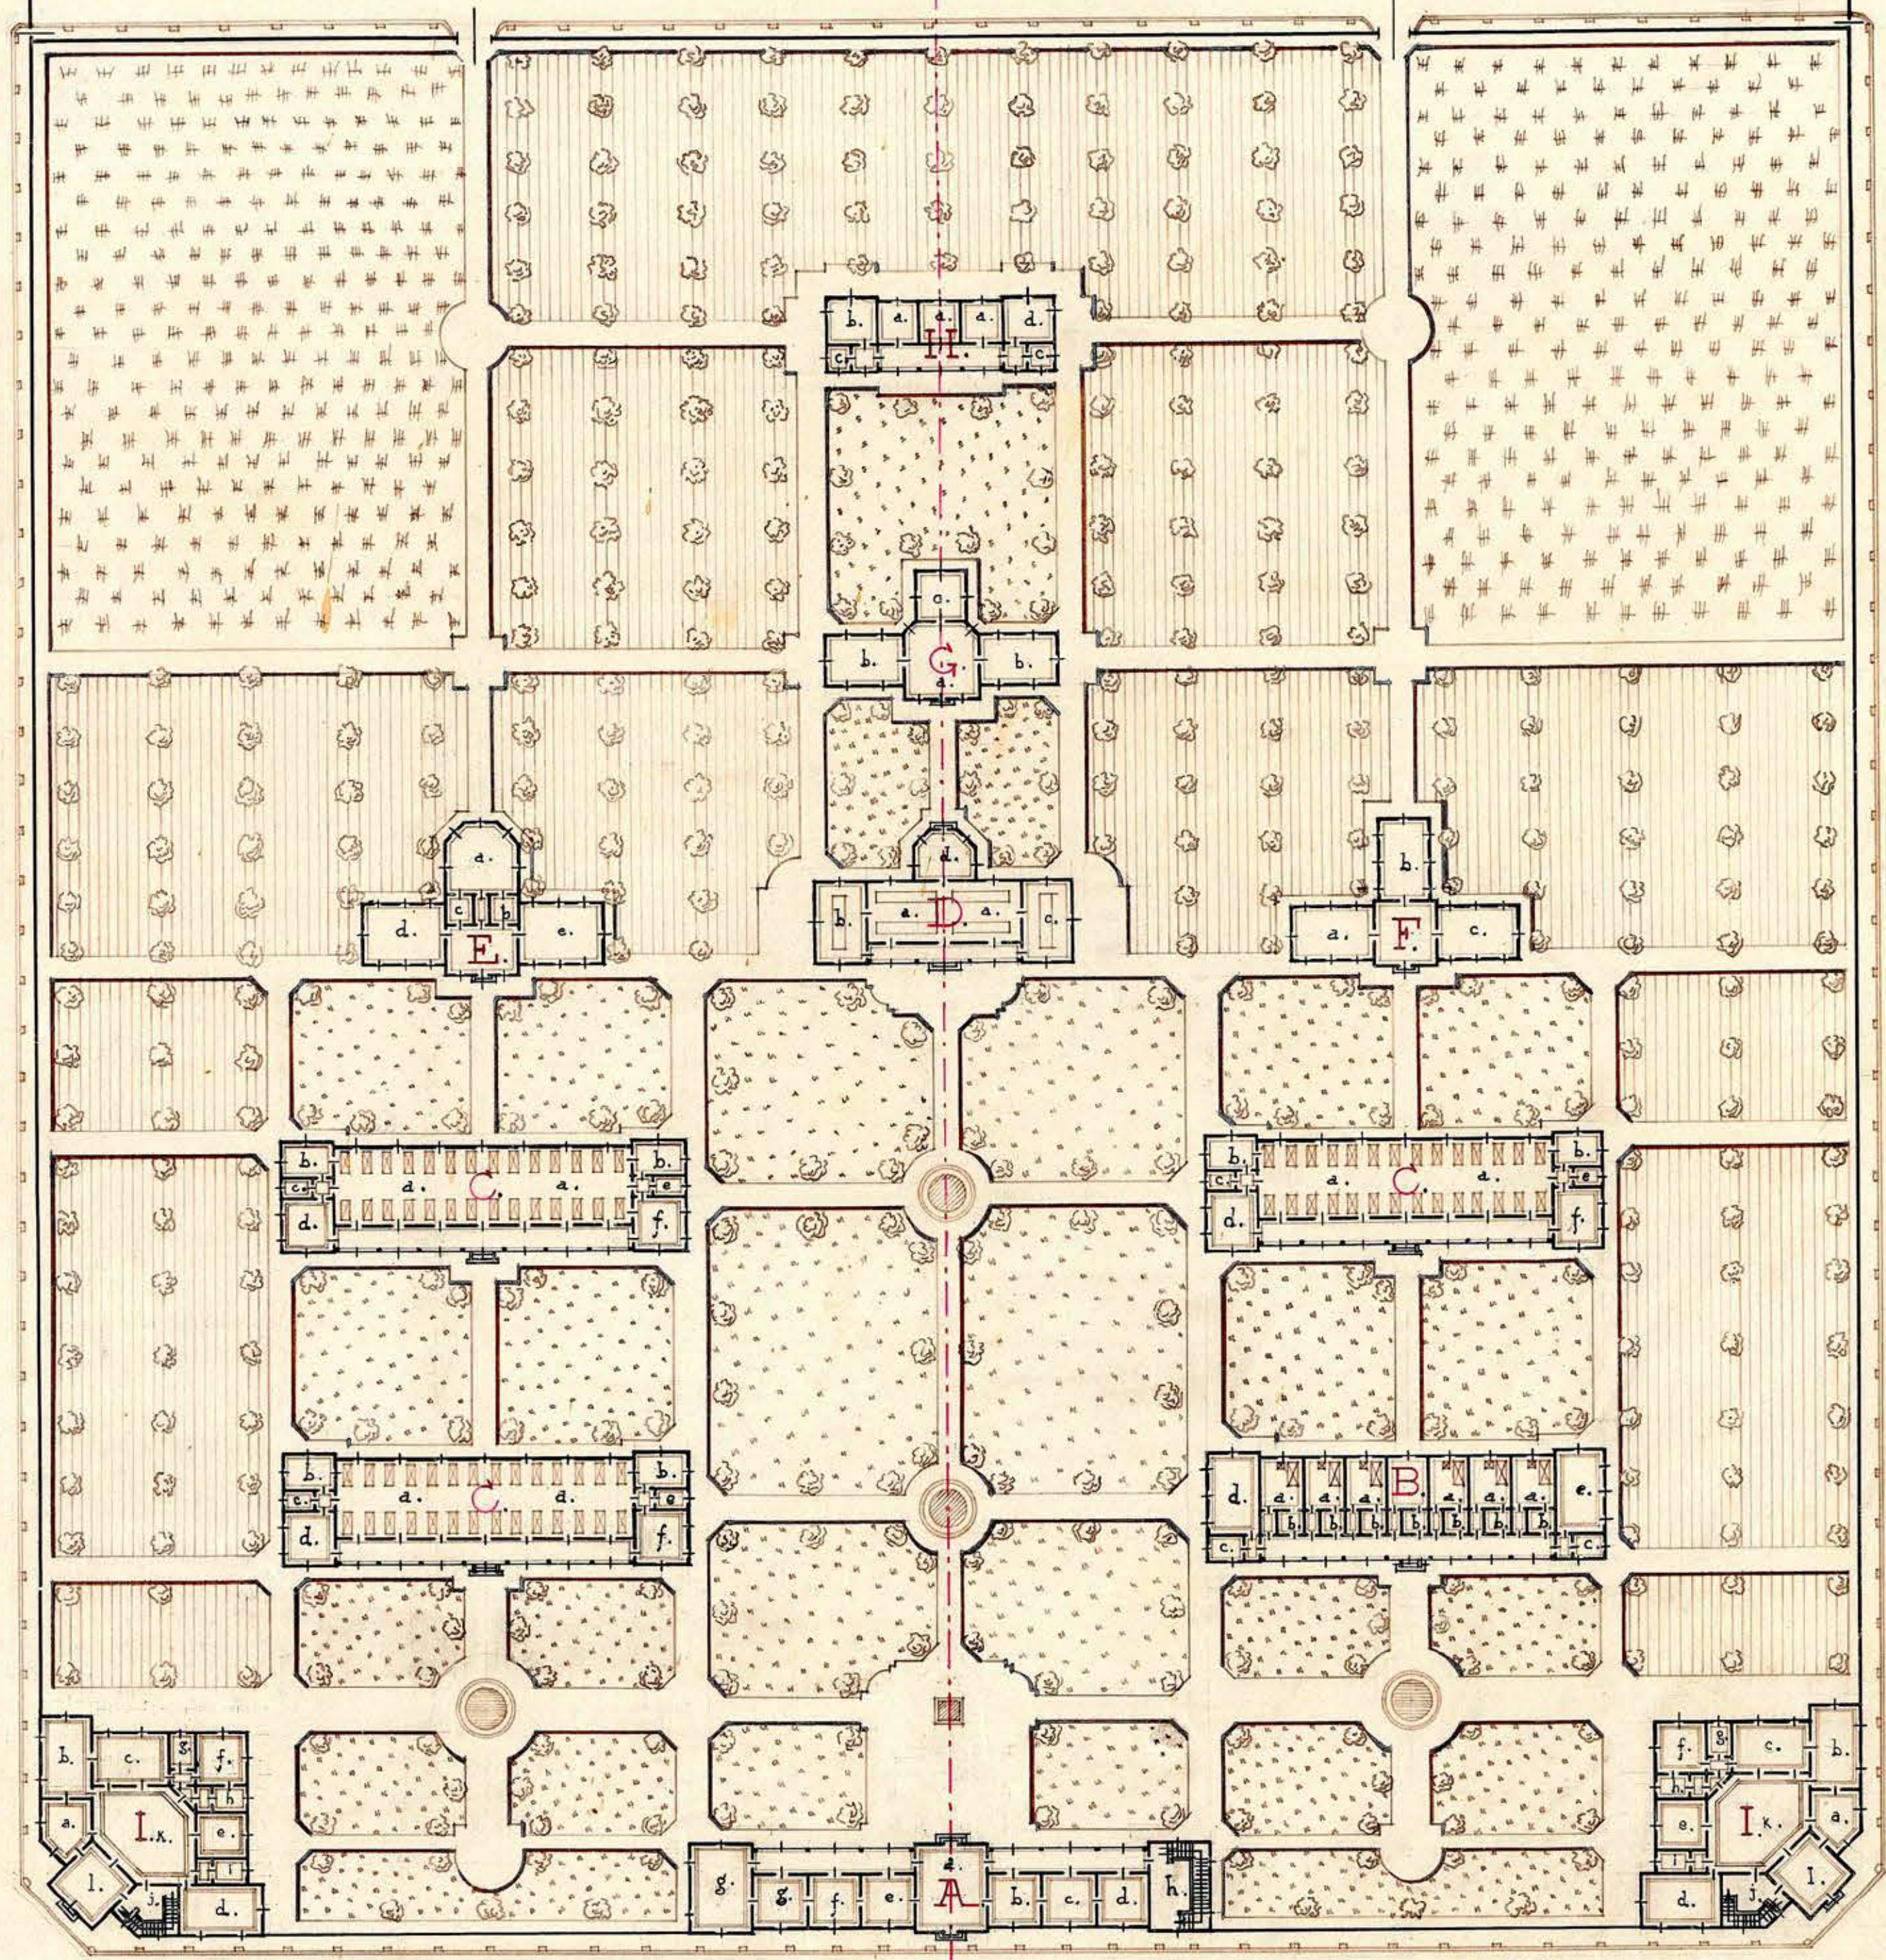

SESION N. 34
Santiago, 14 de Diciembre de 1916
APROBADO POR EL CONSEJO
DE OBRAS PUBLICAS
C. M. Blum

Santiago, 14 de Diciembre de 1916

Riquelme

L. M. Martin

C. M. D. S.
arg.

A. Navarrete