

DIRECCION GENERAL DE ARQUITECTURA


MATADERO DE COPIAPO

ESCALA 0,005 = 1 MET.

Fdo:

H. Gonzalez Riveros

Sept. Dic. de 1921.

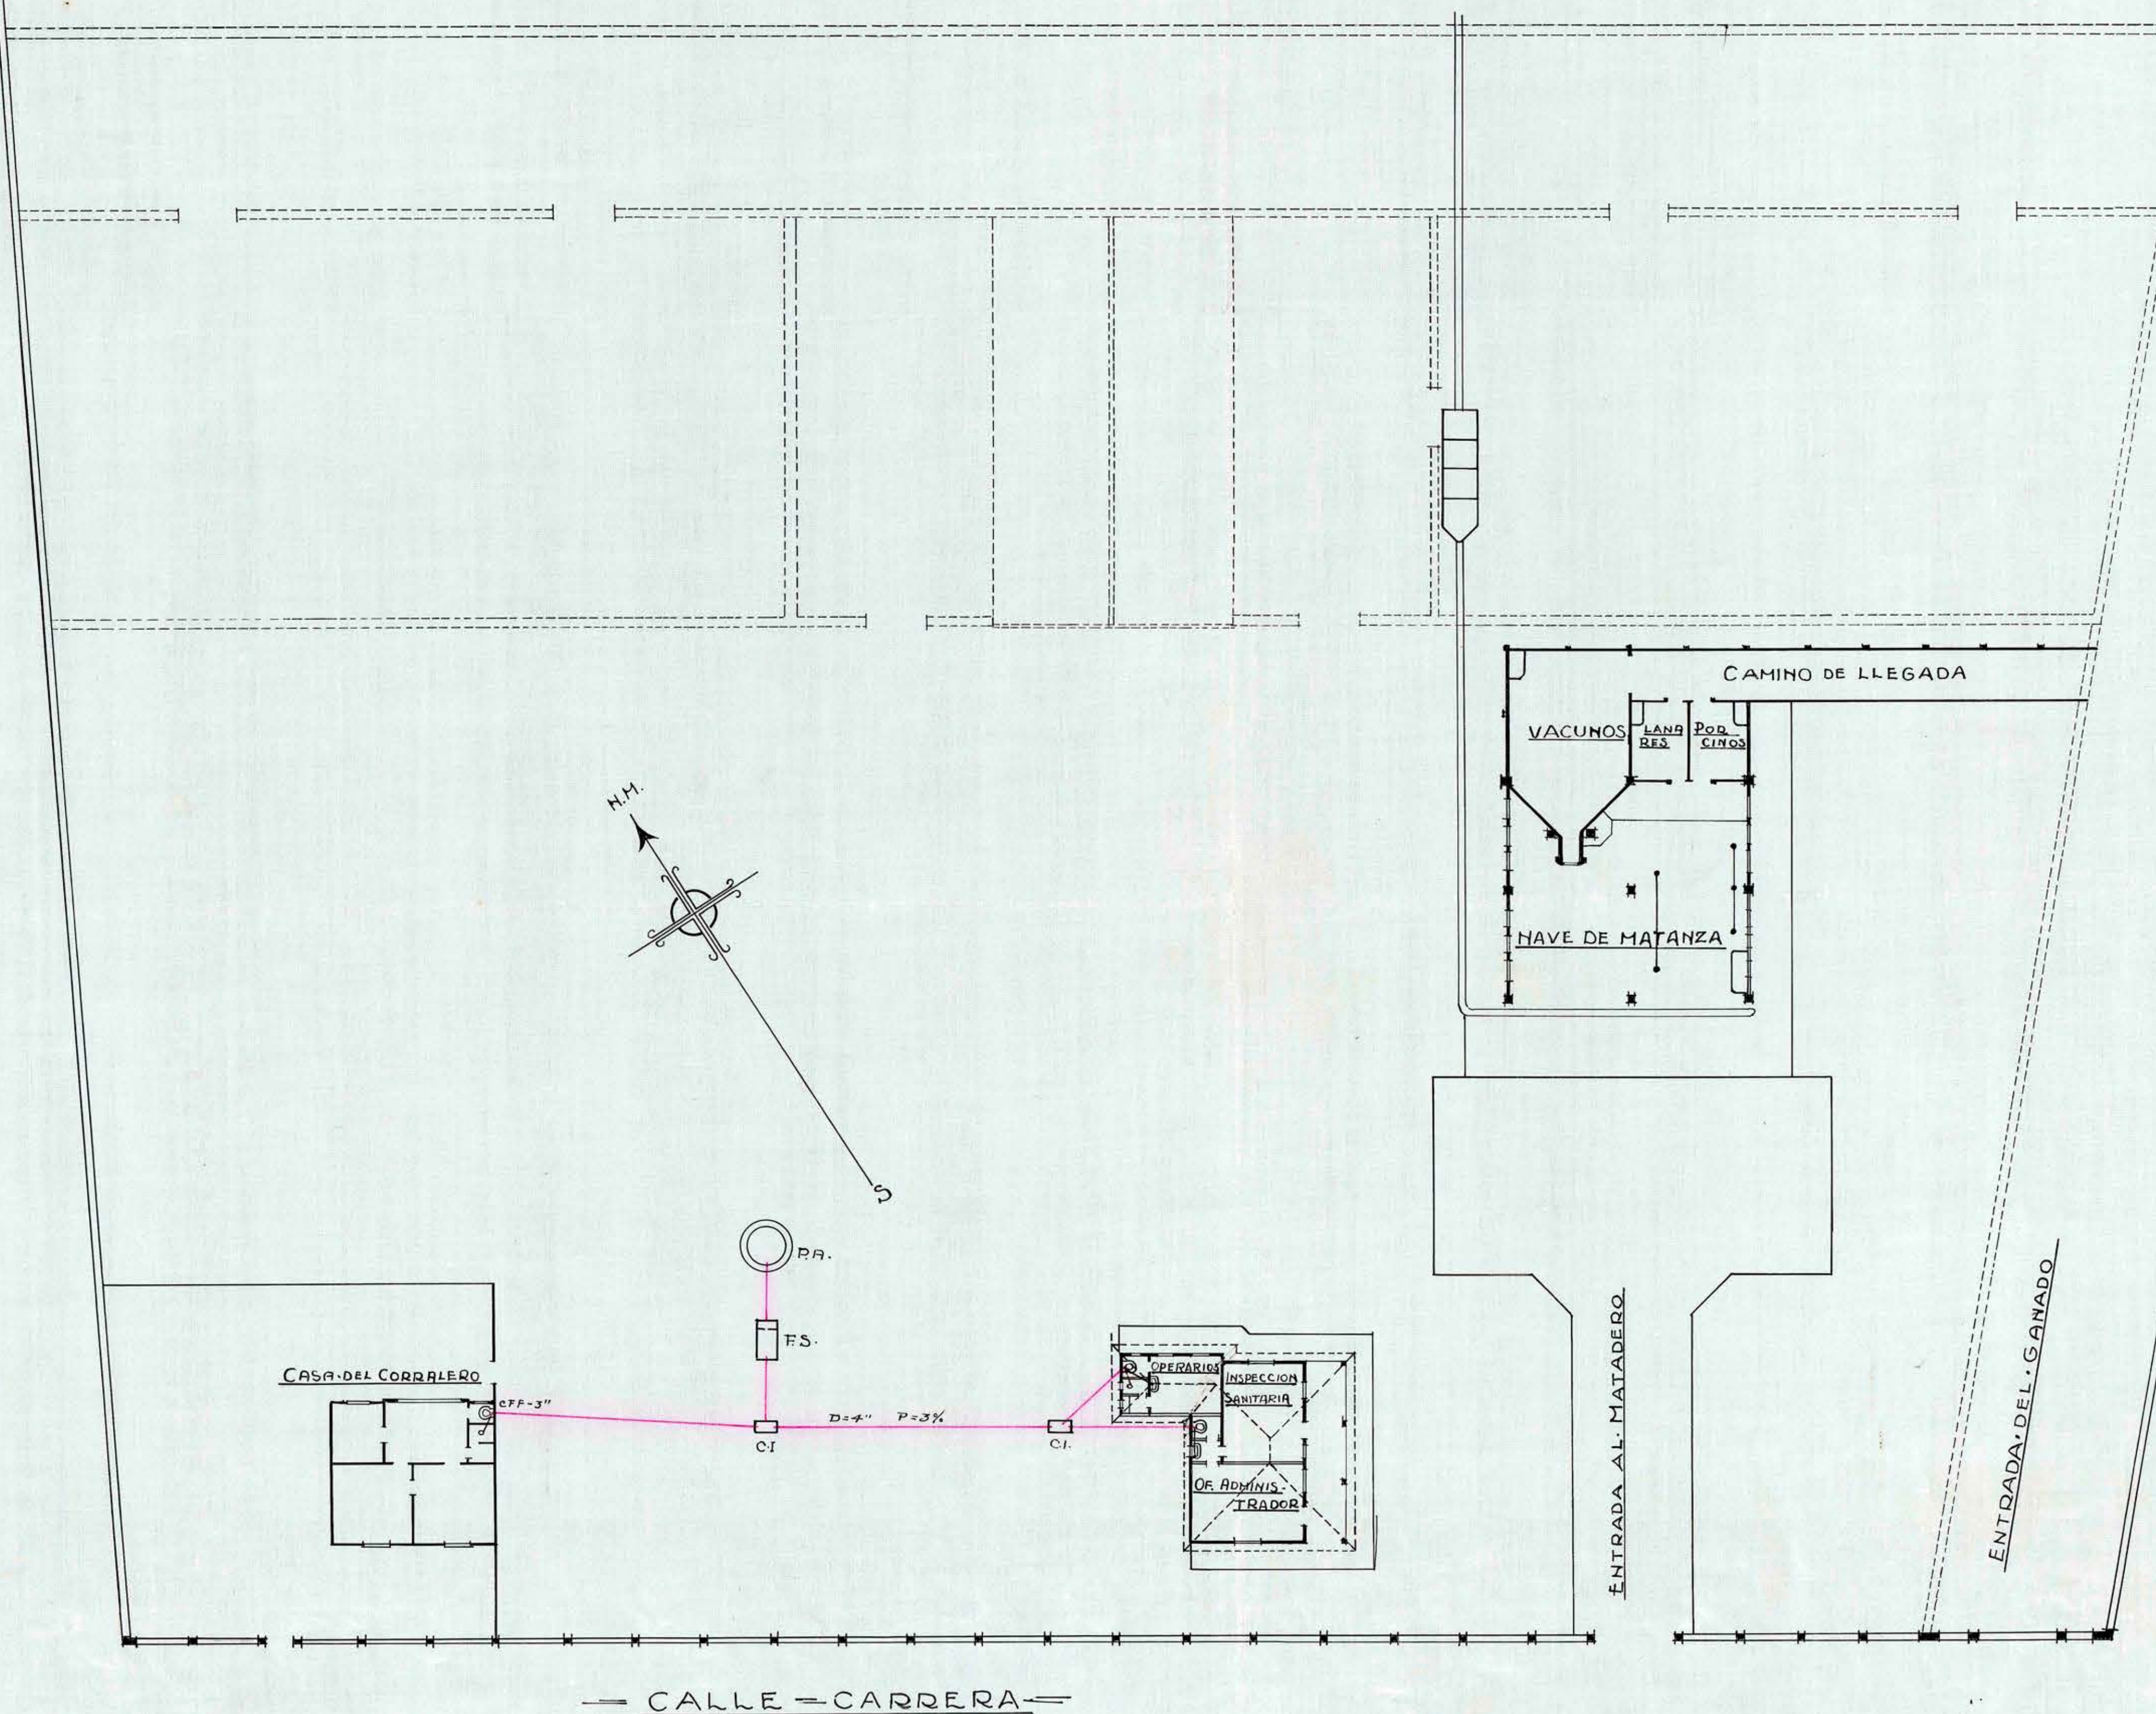

COPIO: *[Signature]*