
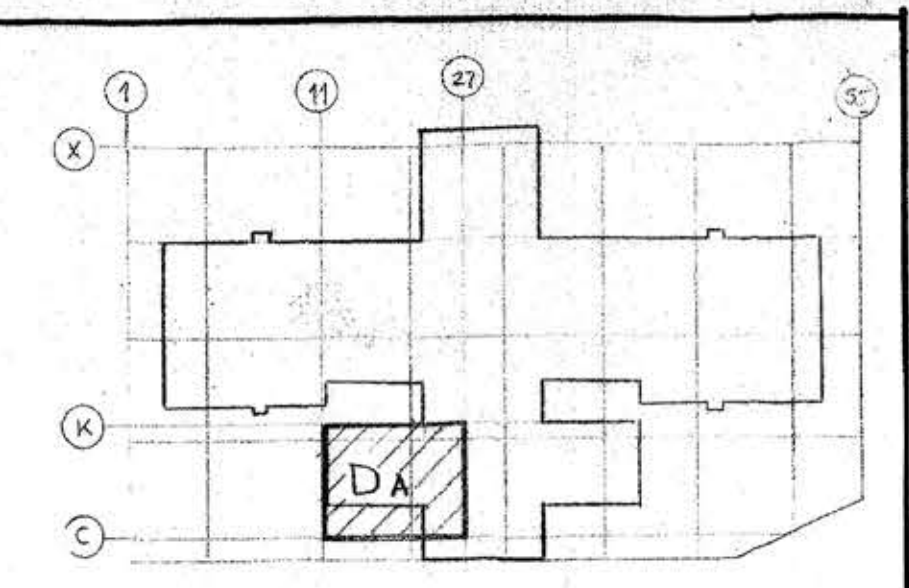


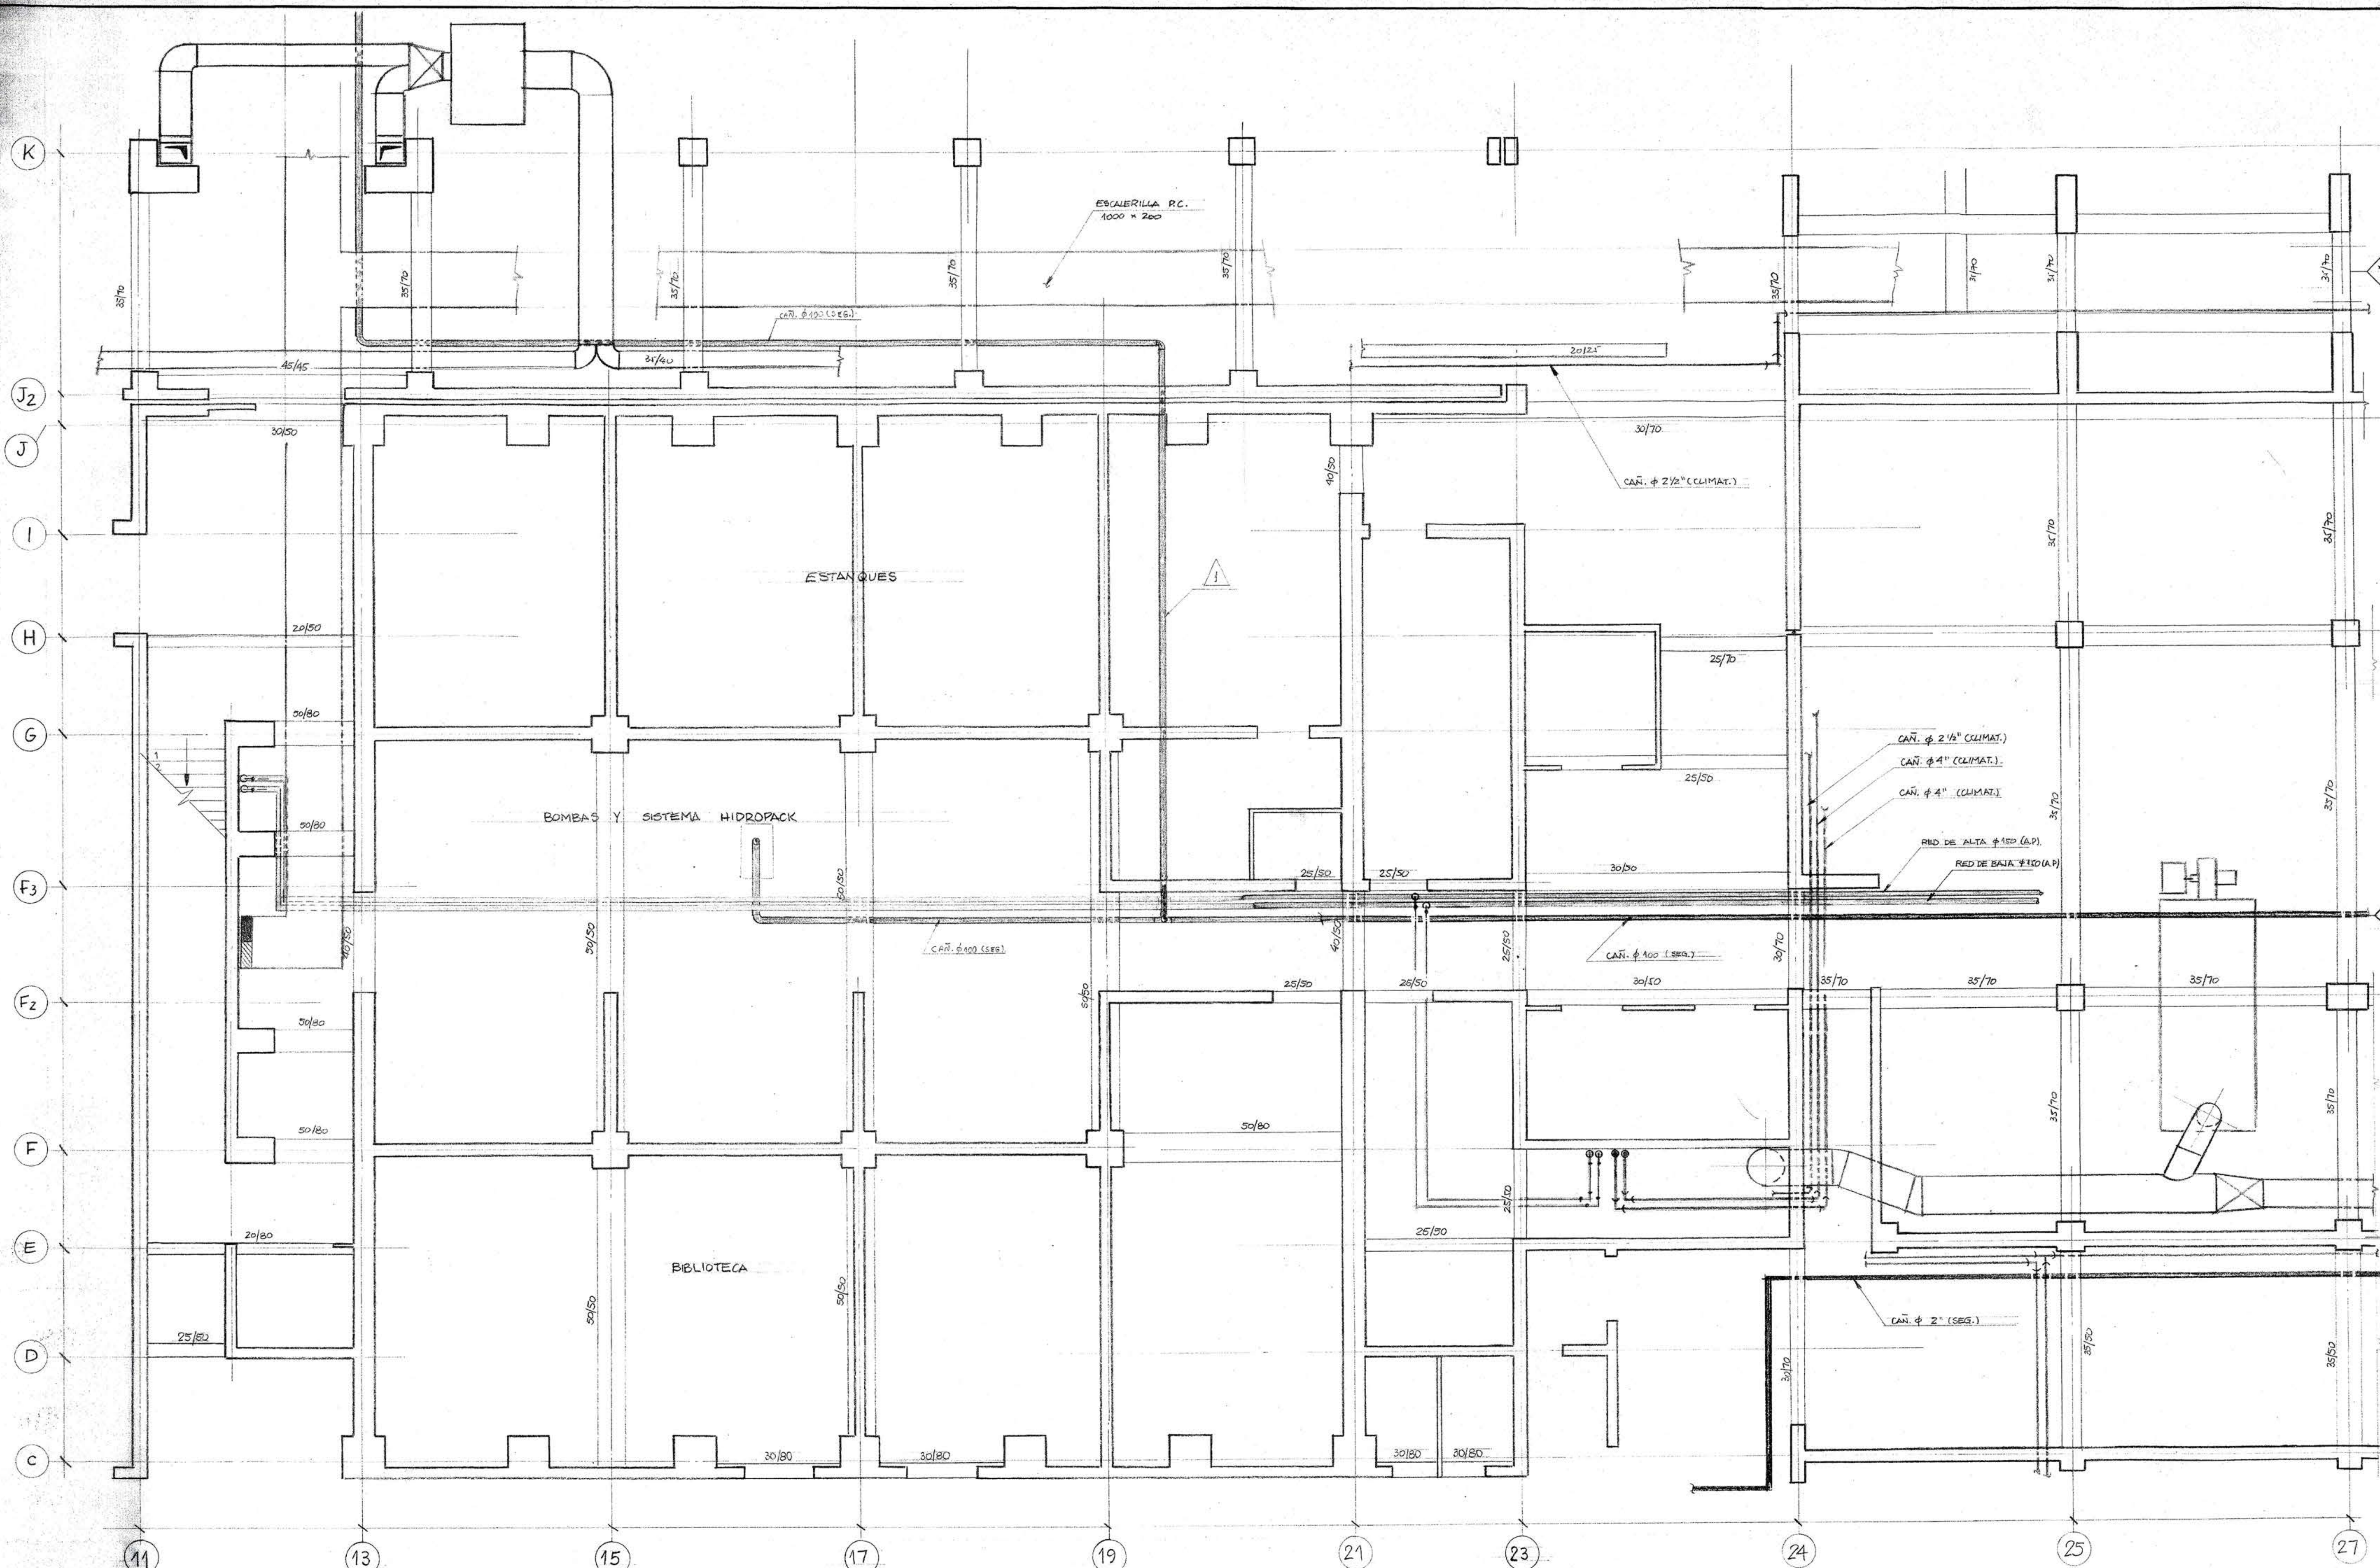


CROQUIS DE UBICACION

- NOTAS**
1. CROQUIS INFORMATIVO NO APTO PARA CONSTRUCCION
 2. CADA INSTALADOR DEBERA DESARROLLAR EL DETALLE DE SU SISTEMA RESPECTIVO, RESPETANDO LOS TRAZADOS INDICADOS.

PLANOS DE REFERENCIA

Agua Potable	AP	3003-R01
Climatización	CL	11 y 12-R01
Prev. de Incendio	SL	02 y 03-R01
Inst. Eléctrica	EL	009 y 011-R01
Arquitectura	ARQ	011 y 012-R01

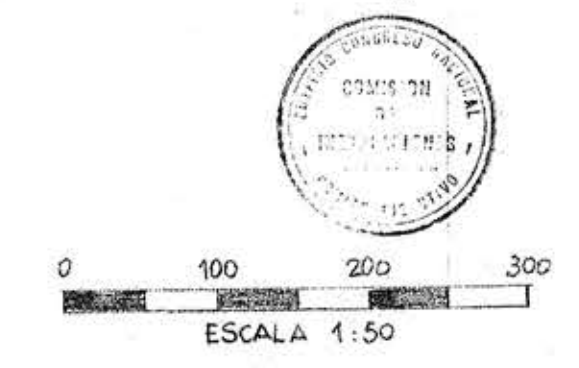

EDIFICIO CONGRESO NACIONAL			
CROQUIS REPLANTEO INSTALACIONES			
SECTOR SUBTERRANEO			
NIVEL -3.60 a ±0.00			
CENTRAL TERMICA-SUBELECTRICA			
SISTEMAS DE: A.P.-S-EL			
DIB. FAZ	PROY. F.F.S.	FECHA: DIC-89	REV. 1