
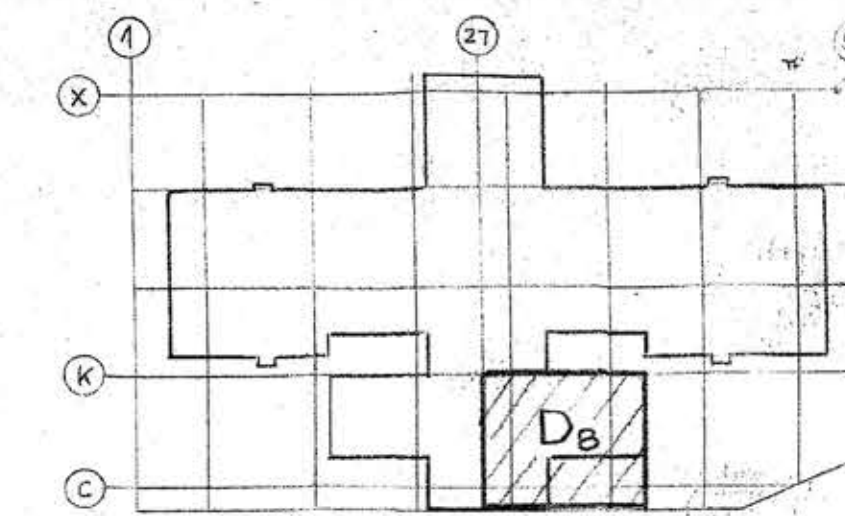


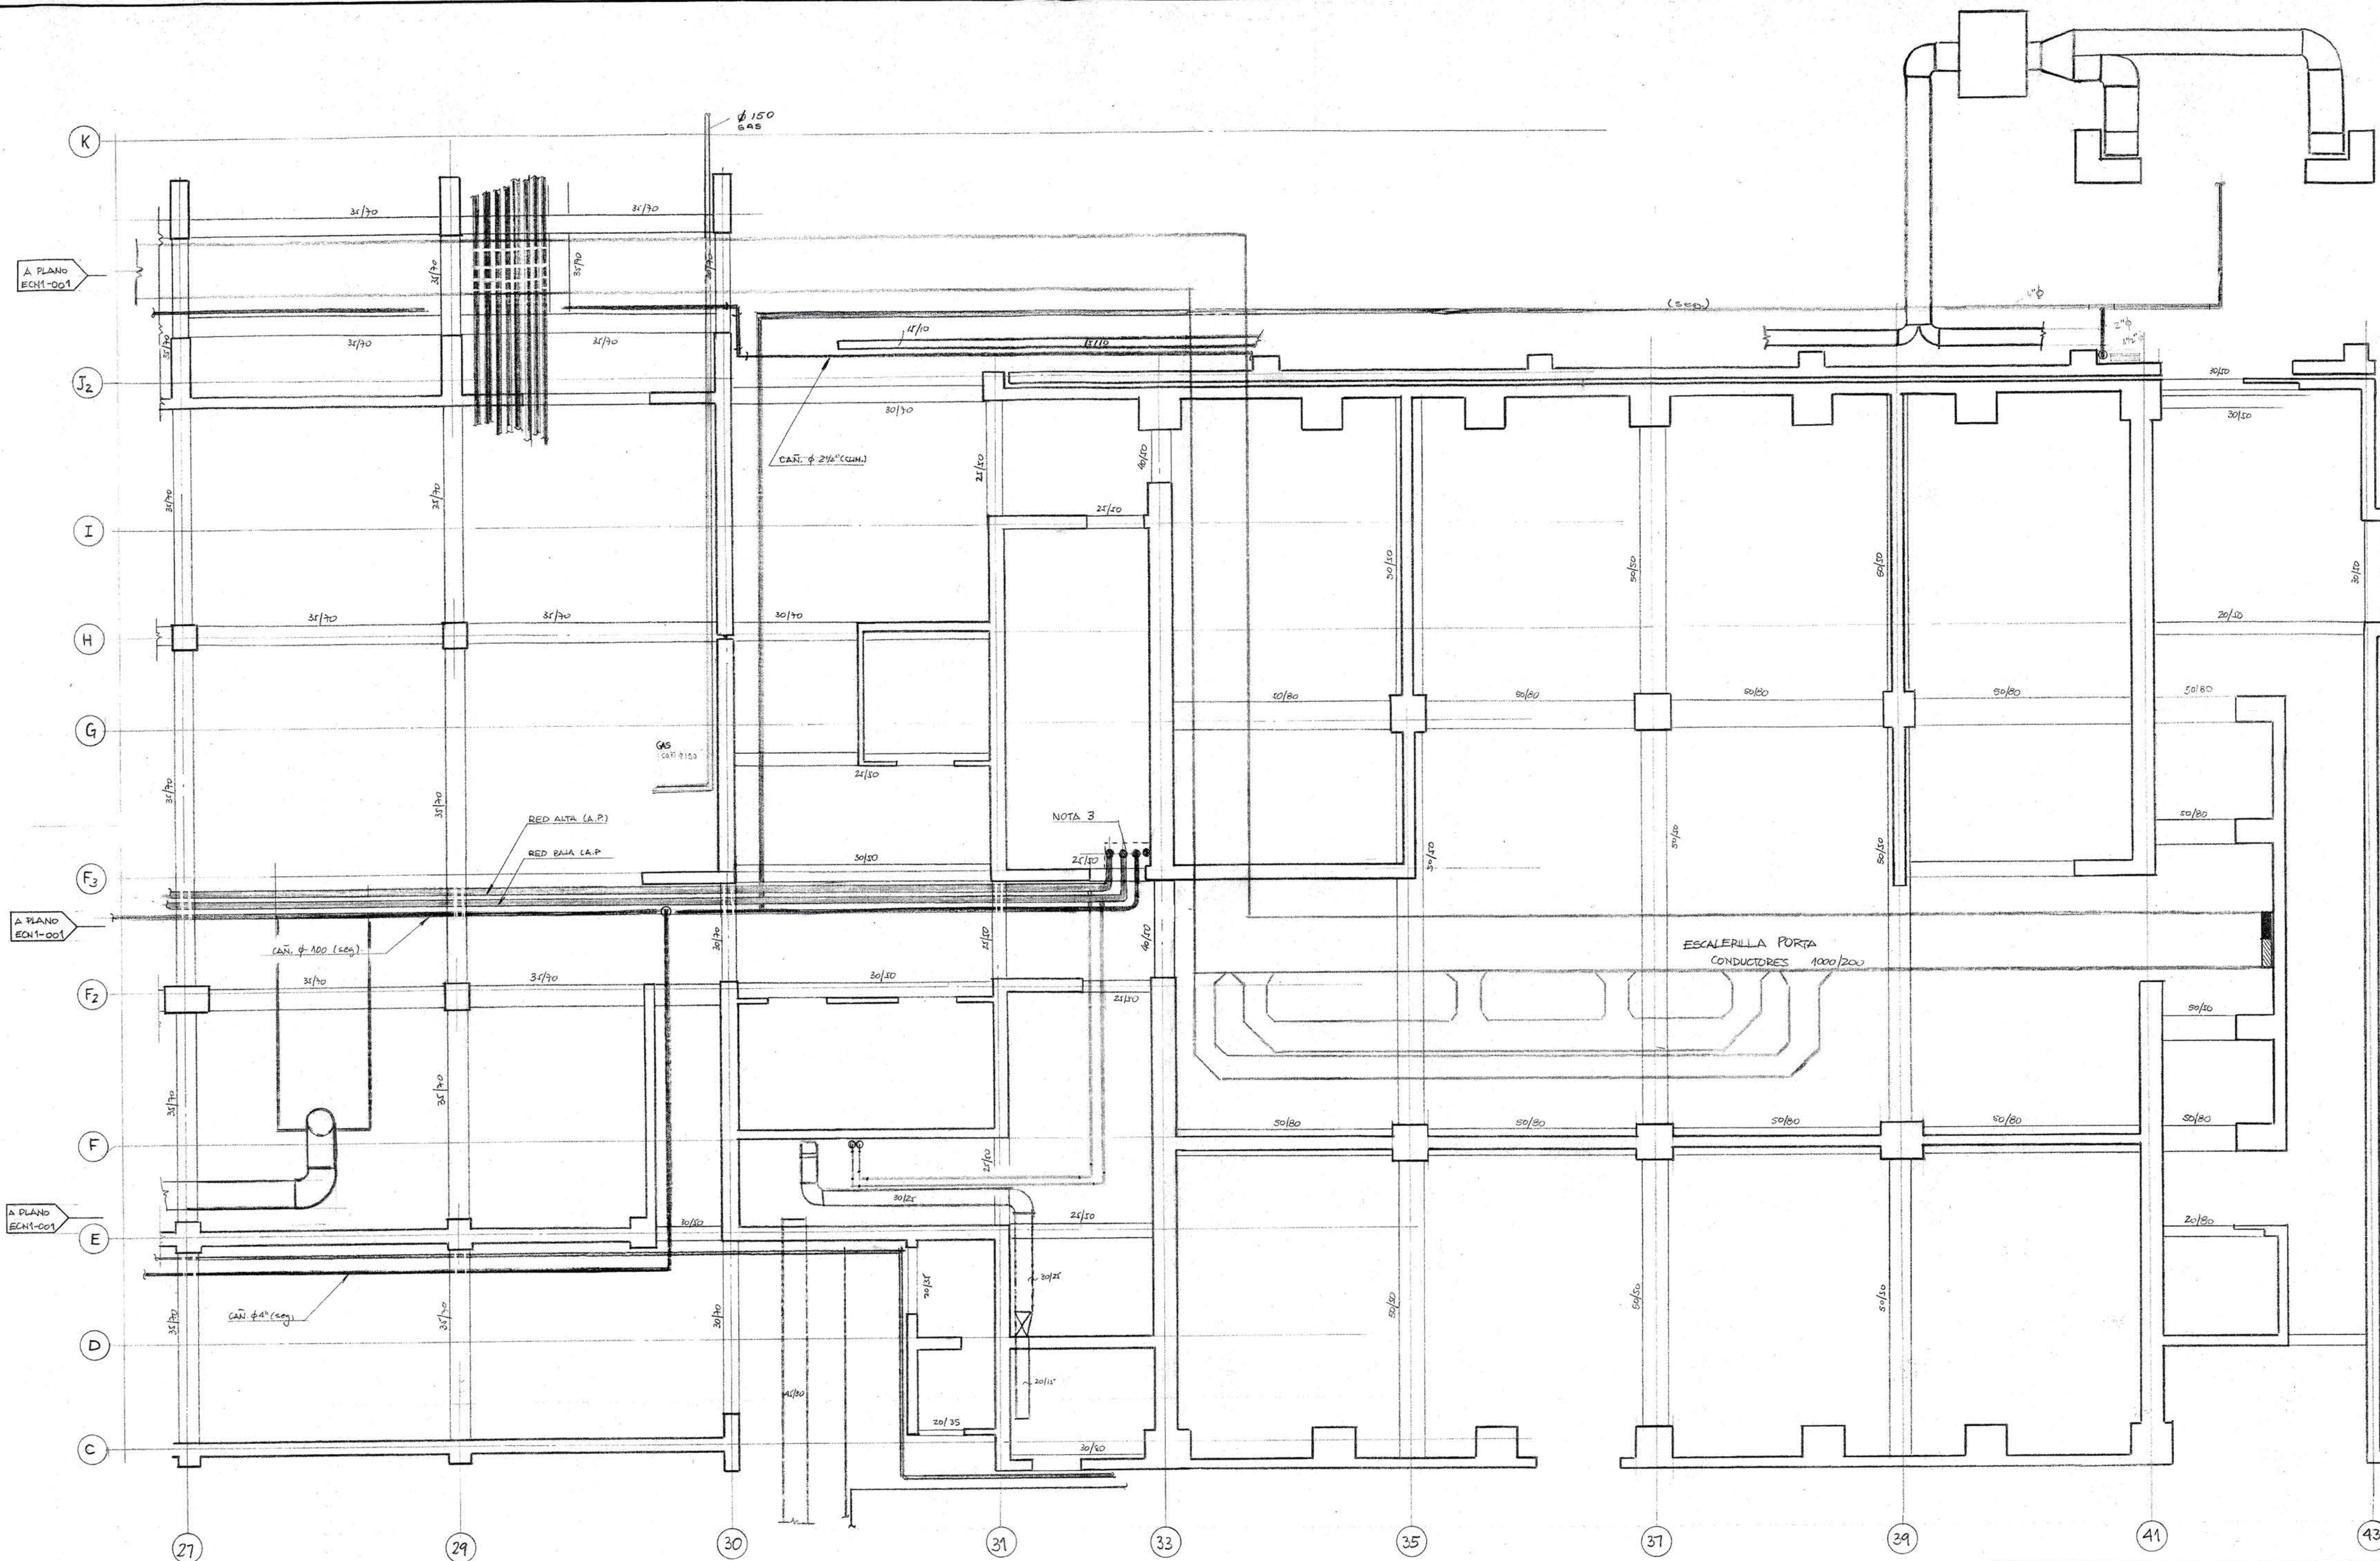


CROQUIS DE UBICACION

- NOTAS**
1. CROQUIS INFORMATIVO NO APTO PARA LA CONSTRUCCION
 2. CADA INSTALADOR DEBE DESARROLLAR EL DETALLE DE SU RESPECTIVO SISTEMA, RESPETANDO LOS TRAZADOS INDICADOS.
 3. ENTRADA DE CANERIAS A SHAFTS DE PRESURIZACION DEBE GARANTIZAR ESTANQUEIDAD
 4. ACOMETIDA DE GAS DEBE SER INSTALADA CONFORME INDICACIONES PARA EVITAR CIELO FALSO DEL ACCESO PARLAMENTARIO.

PLANOS DE REFERENCIA

Agua Potable	AP	3003-R01
Climatizacion	CL	12, 13-R01
Prev. de Incendio	S	03, 04-R01
Inst. Electrica	EL	08, 09-R01
Arquitectura	ARQ	012, 013-R01
Gas	G	2002-R01

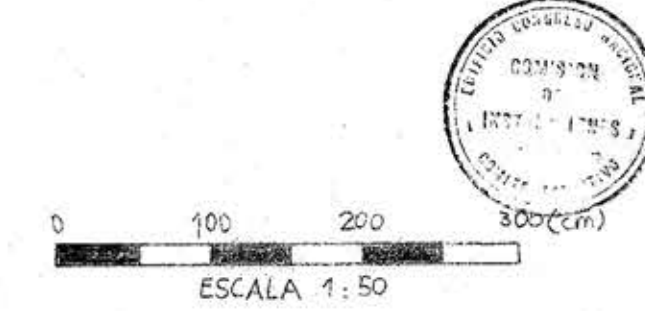

INGENIERIA			
EDIFICIO CONGRESO NACIONAL			
CROQUIS REPLANTEO INSTALACIONES			
SECTOR SUBTERRANEO			
NIVEL -3.60 a ±0.00			
CENTRAL TERMICA - SUBELECTRICA			
SISTEMAS DE: AP-EL-G-G			
DIB. FAJER	PROY. F.F.S.	FECHA: DIC 89	REV. 0