
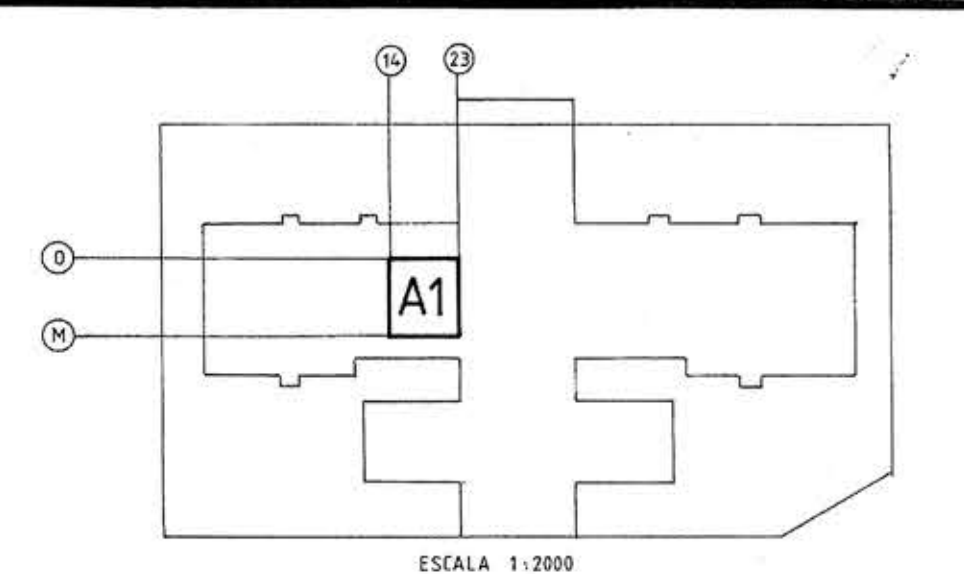
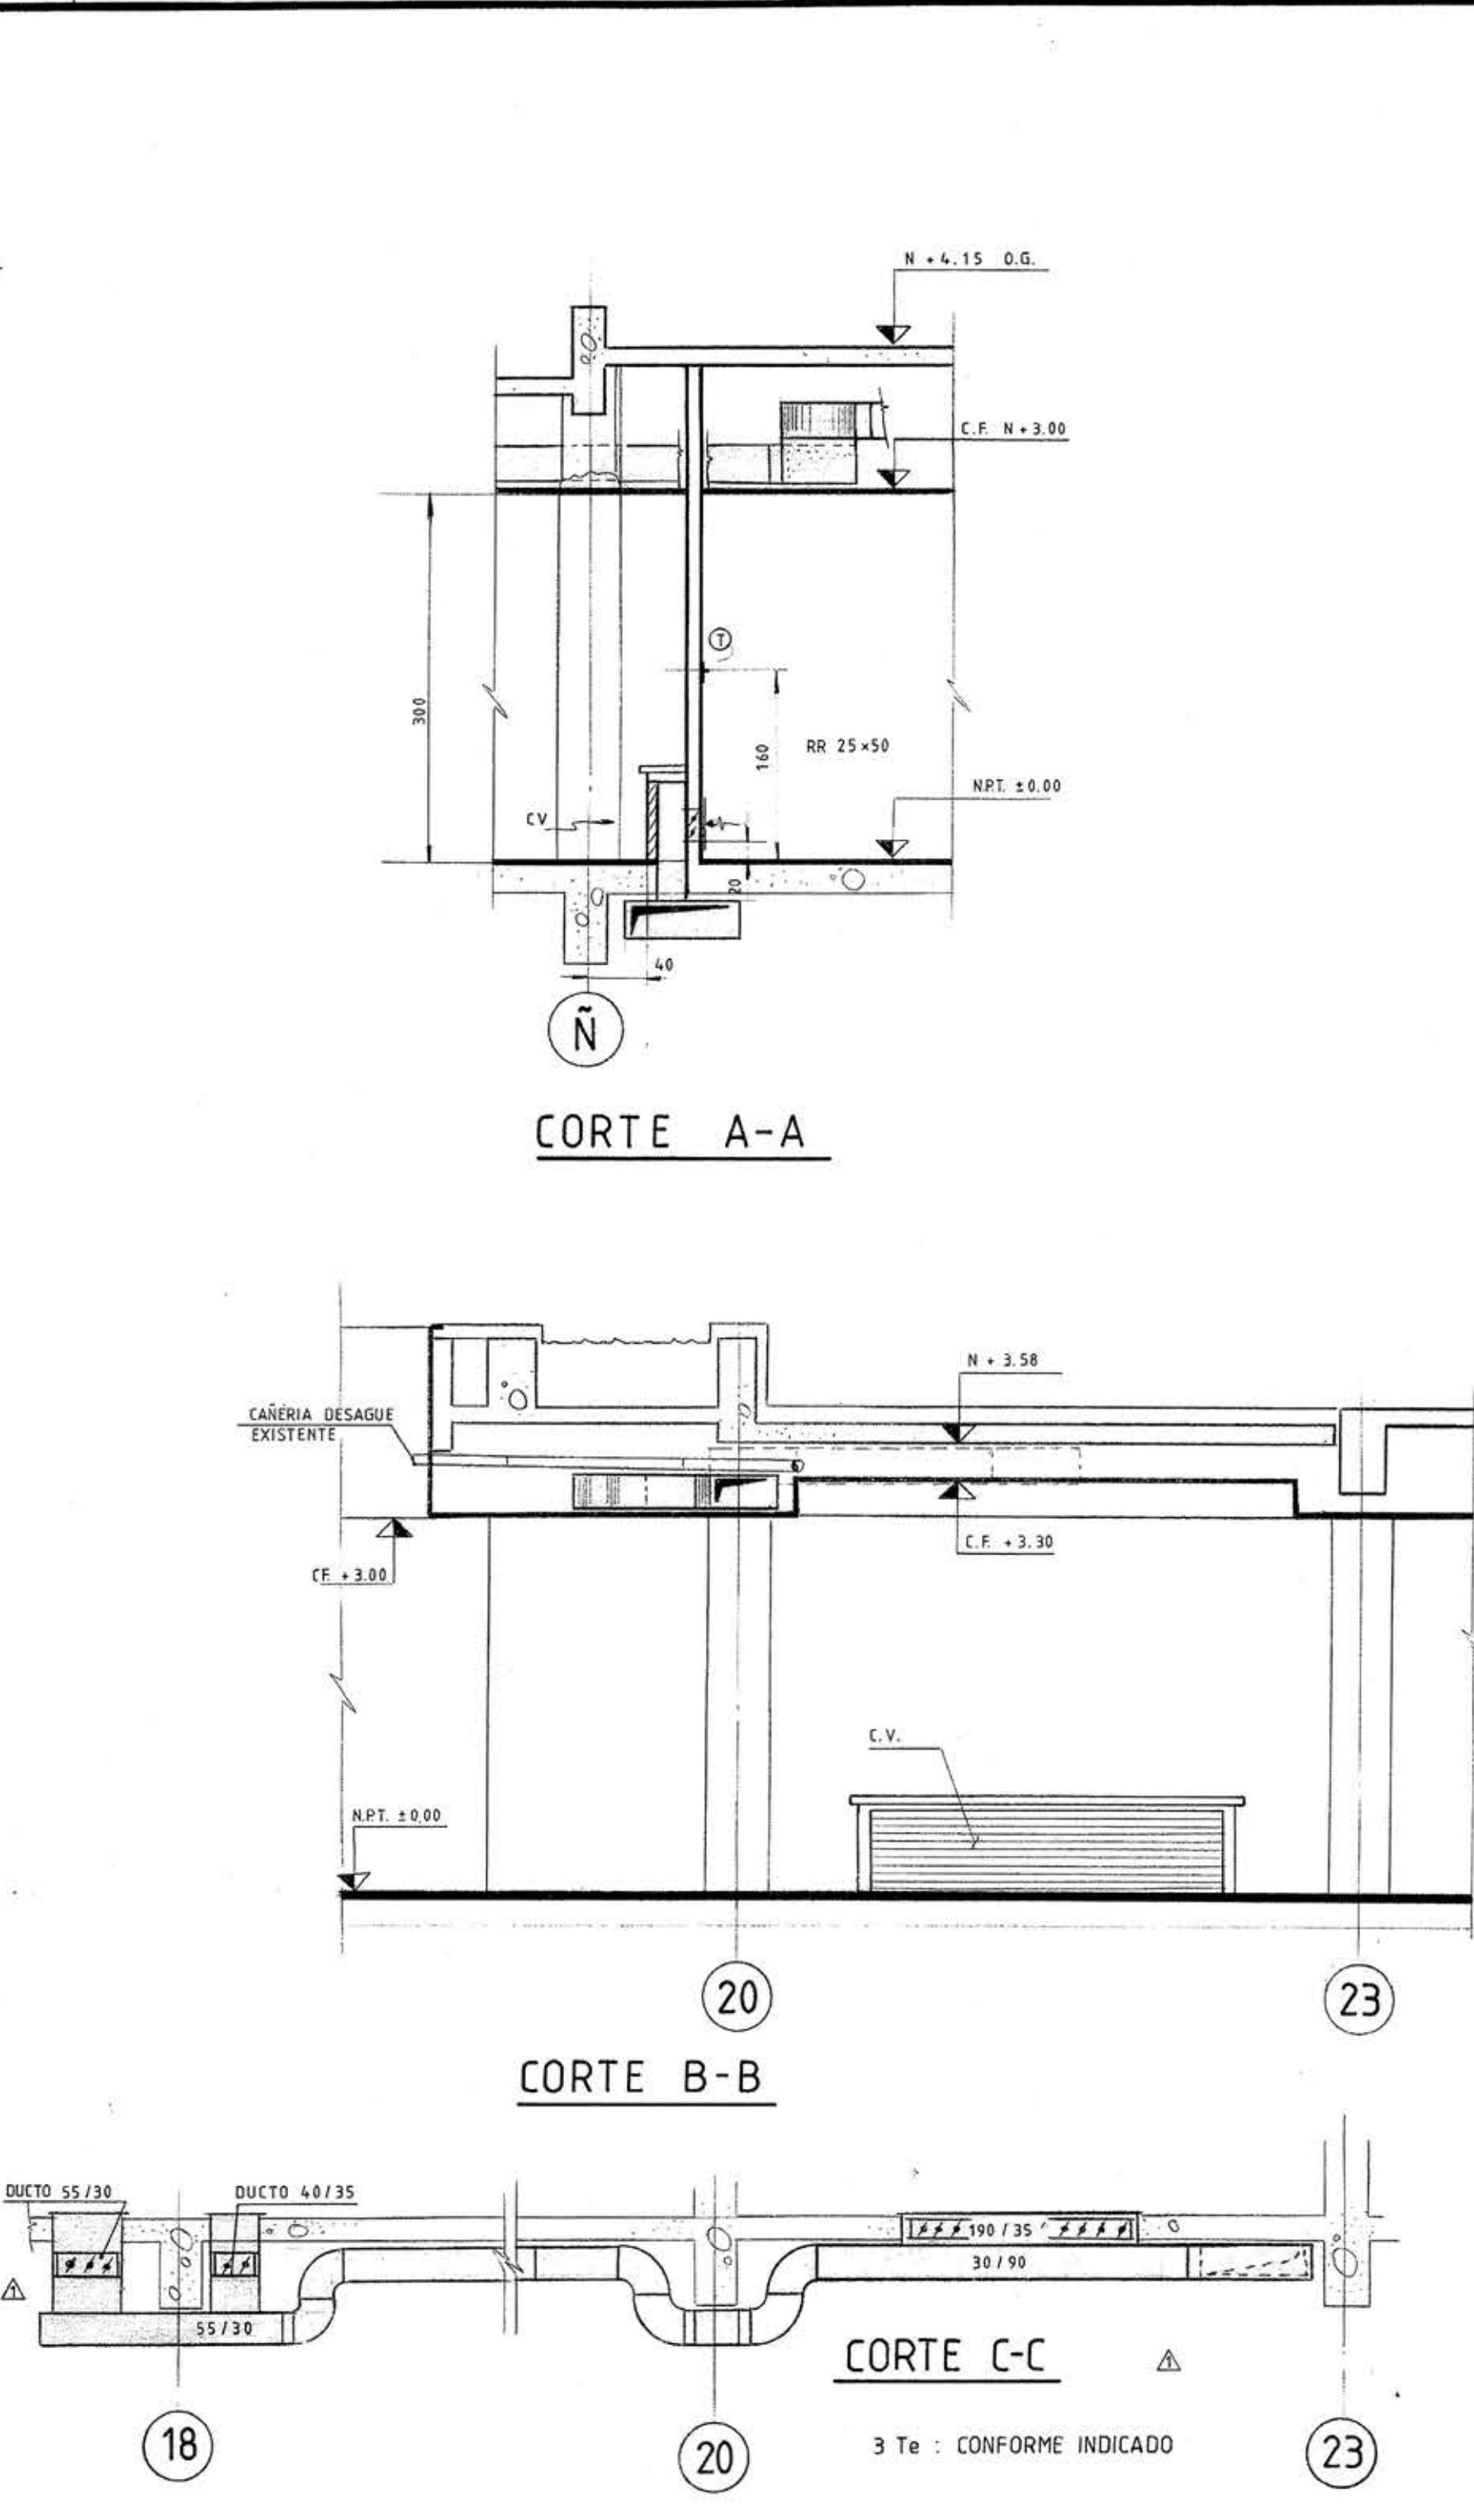


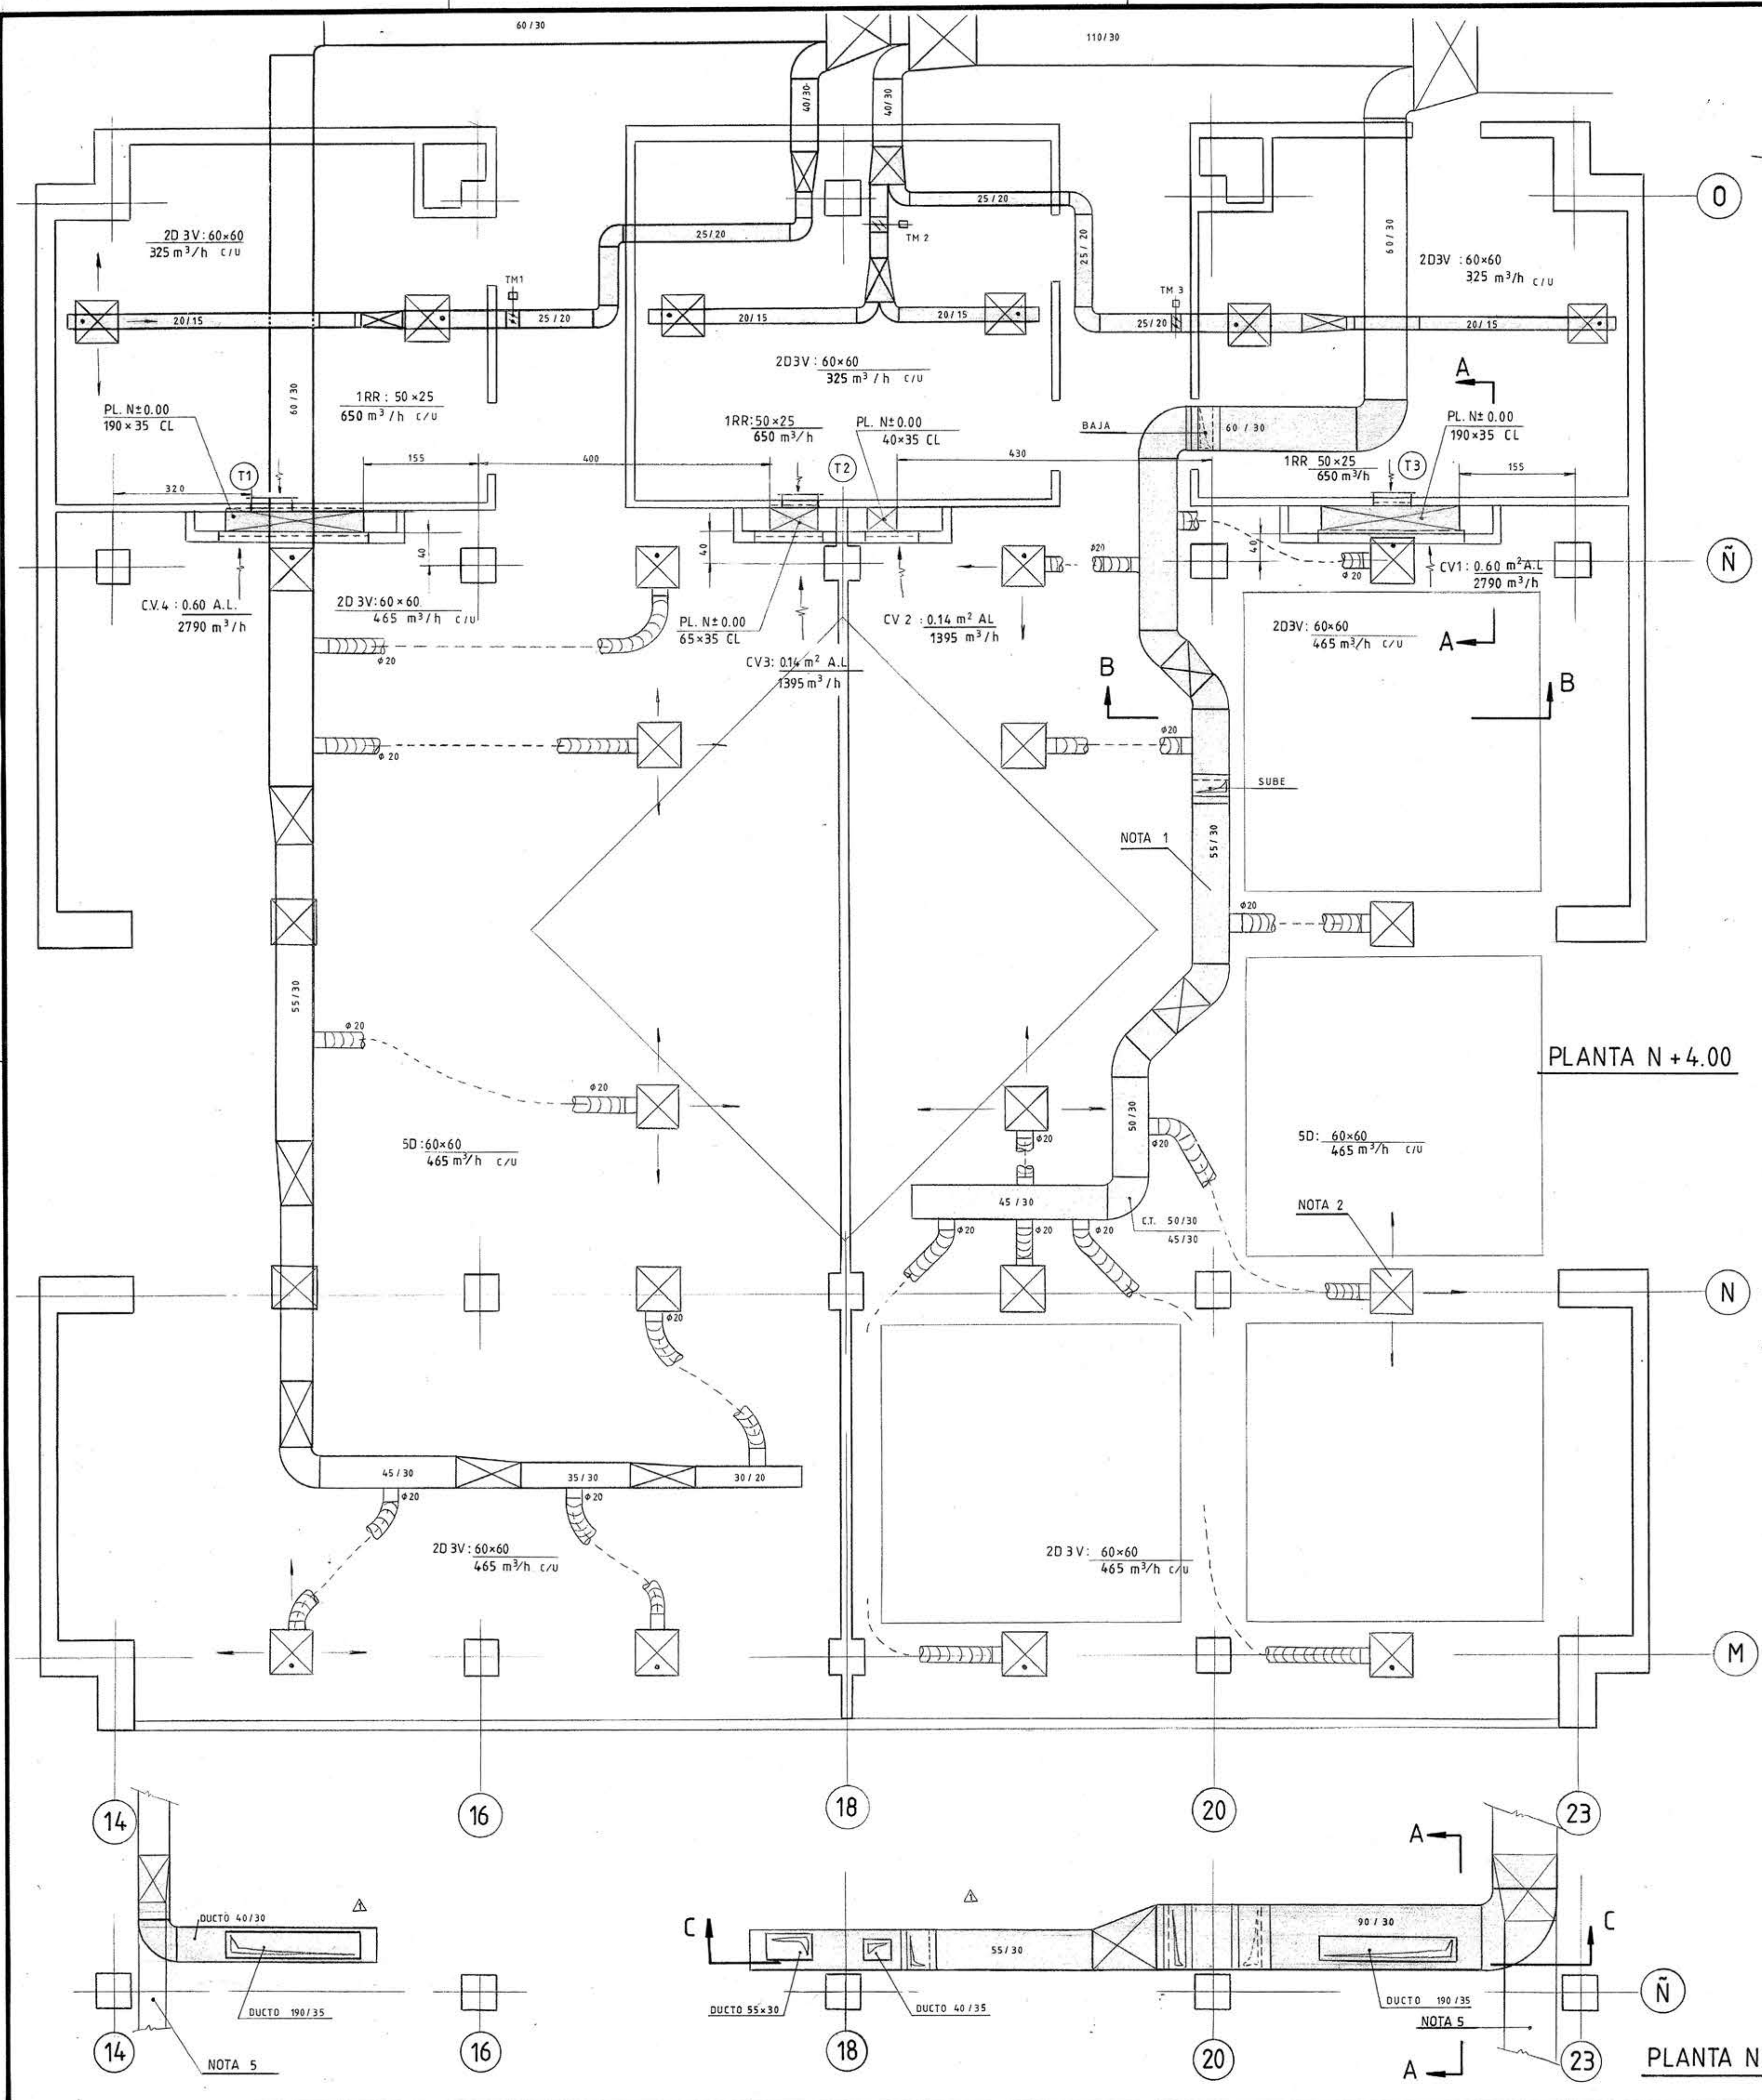

- SIMBOLOGIA**
- DIFUSOR DE 4 VIAS
 - DIFUSOR DE 3 VIAS
 - REJILLA DE RETORNO C / TEMPLADOR
 - DUCTO FLEXIBLE
 - TEMPLADOR MOTORIZADO
 - TERMOSTATO
 - PLANTA EN LOSA NIVEL ±XX SIST. DE CLIMA DIMENSION A x B

- NOTAS**
- SE CONSIDERA LA REUTILIZACION DE DUCTOS EXISTENTES EN PROYECTO ORIGINAL (NO SOMBRADOS). DUCTOS SOMBRADOS A SER INSTALADOS.
 - DIFUSORES DE CIELO DE 24"x24" DE ACUERDO AL ANCHO DE PALMETAS DE CIELO.
 - RETORNO DE AIRE A SER SUMINISTRADO POR LOS ARQUITECTOS DE ACUERDO A INDICACIONES DE AREA LIBRE NECESARIA.
 - DISTRIBUCION DE DIFUSORES DE ACUERDO A CROQUIS DE ILUMINACION N° ECN 1-012-CR.
 - DUCTO EXISTENTE A SER ELIMINADO.

- PLANOS DE REFERENCIAS**
- | | | |
|--|-------------|---------------|
| 1. ARQUITECTURA | ARQ. | 018 - R02 |
| 2. FICHA ARQ. | CL | 210 - R0 |
| 3. CLIMATIZACION | ES | 016 - R03 |
| 4. ESTRUCTURA | ES | 1178/R3 - R04 |
| 5. CROQUIS DISTRIB. DE LUMINARIAS G.C.S. | ECN 1 - 012 | |
| 6. FICHA ARQ | MS 5 - R0 | |

RELACION DE ITEMS

CANT.	COD.	DESCRIPCION
14	D3V	DIFUSOR DE 3 VIAS MARCA "LIMA" MOD. 804 60x60 cm.
10	D	DIFUSOR DE 4 VIAS MARCA "LIMA" MOD. 804 60x60 cm.
3	RR	REJILLA DE RETORNO DE ALETA FIJA A 30° CON TEMPLADOR MANUAL "TROX AR 50x25"
1	CV1	CELOSIA VENECIANA (POR ARQUITECTURA) DE 0.60 m² AREA LIBRE UTIL.
1	CV2	CELOSIA VENECIANA (POR ARQUITECTURA) DE 0.14 m² AREA LIBRE UTIL.
1	CV3	CELOSIA VENECIANA (ID. CV2)
1	CV4	CELOSIA VENECIANA (ID. CV1)
1	TM	TEMPLADOR MOTORIZADO "JOHNSON CONTROLS" MOD. M 110 AGB-1
3	T	TERMOSTATO SIMPLE ON-OFF.
3	Te	TEMPLADOR MANUAL INSTALADO EN DUCTO DIMENSIONES CONFORME INDICADO.

EDIFICIO CONGRESO NACIONAL

CROQUIS SECTOR COMEDORES SENADO

DISTRIBUCION DE DUCTOS Y DIFUSORES SISTEMA DE AIRE ACONDICIONADO PLANTA Y CORTES

PROYECTO: F. FLORES VERIFICADO: F. FLORES
DIBUJO: F. ZAMBRANO APROBADO: G.C.S.

INGENIERIA

FECHA: 13 NOV. 1990

SUSTITUYE A: ESCALA: N° ECN1-011
SUSTITUIDO POR: 1:50

R-1