

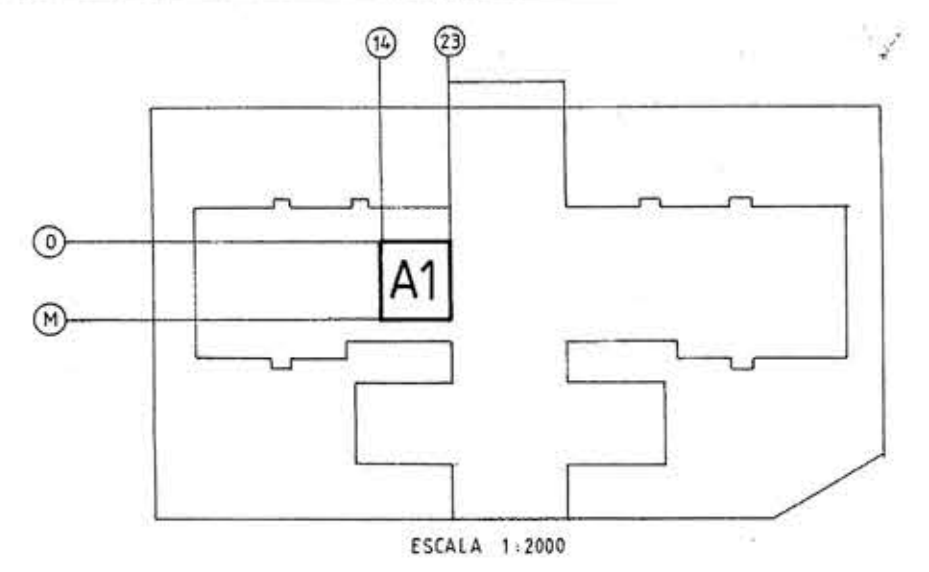


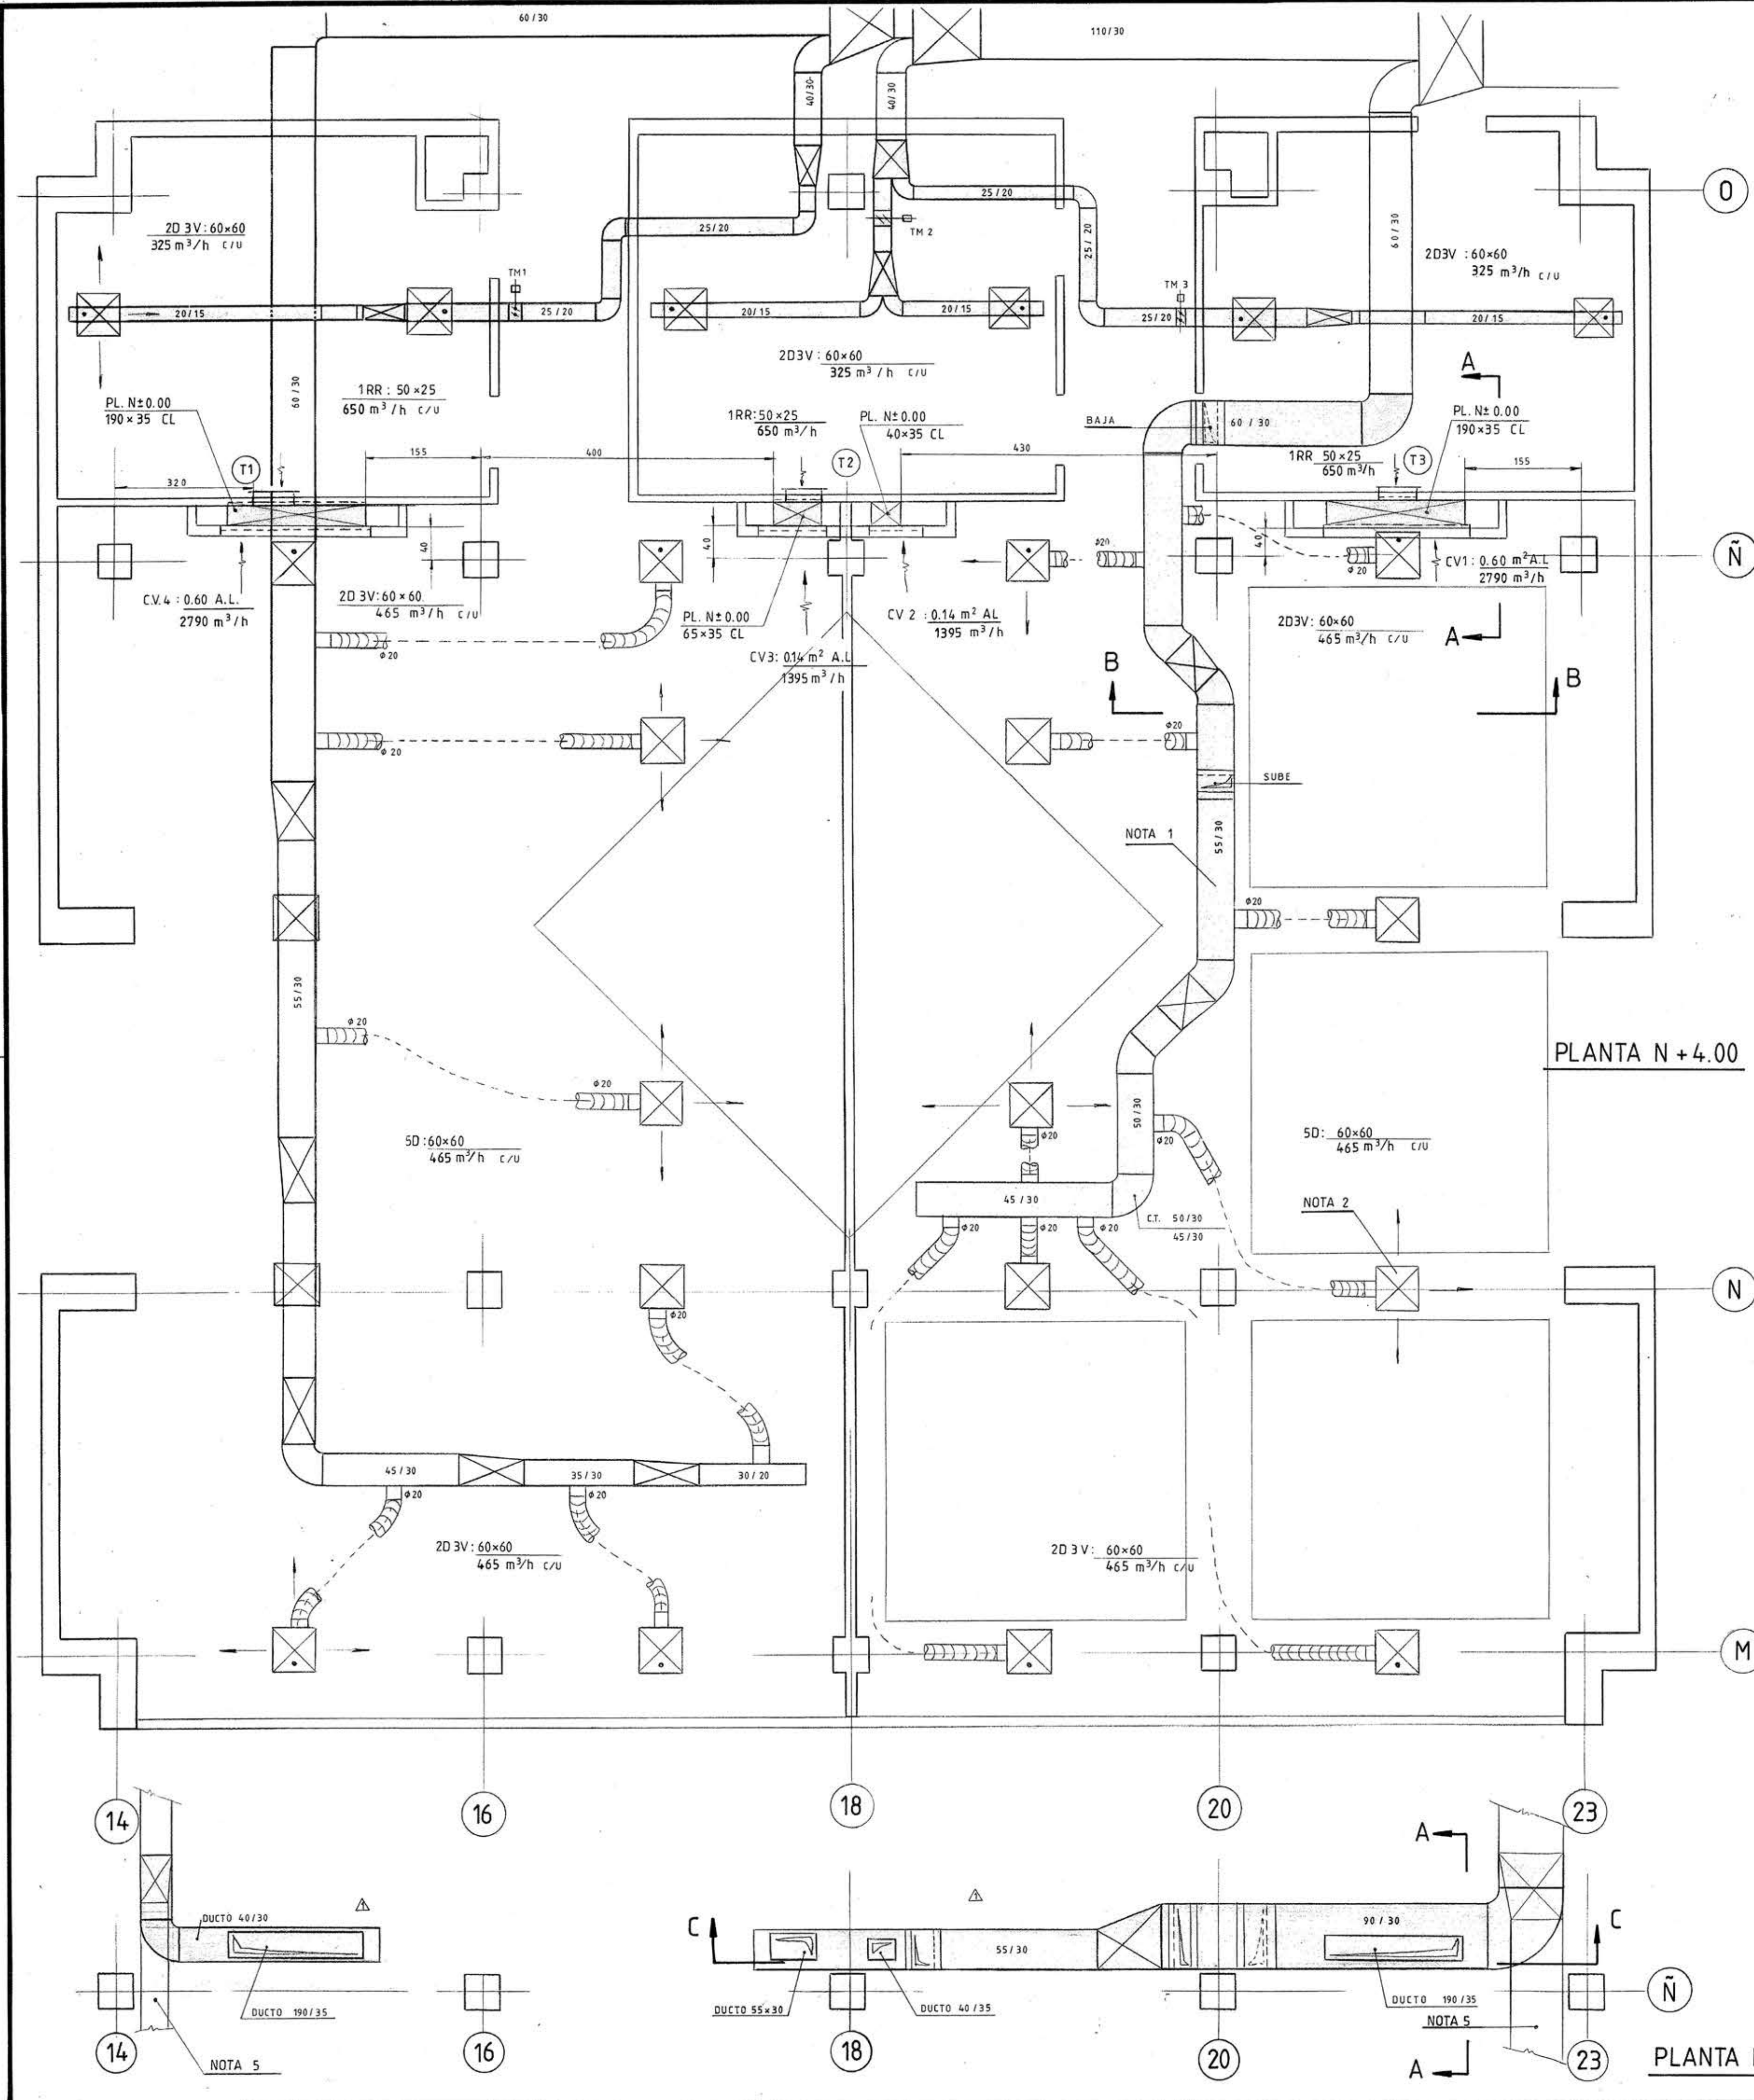


CROQUIS DE UBICACION

SIMBOLOGIA


- ✕ DIFUSOR DE 4 VIAS
- ✕ DIFUSOR DE 3 VIAS
- ⌂ REJILLA DE RETORNO C / TEMPLADOR
- DUCTO FLEXIBLE
- ⊞ TEMPLADOR MOTORIZADO
- ⊞ TERMOSTATO
- PL-N±XX PASADA EN LOSA NIVEL ±XX SIST. DE CLIMA
- A×B-DIMENSION A×B

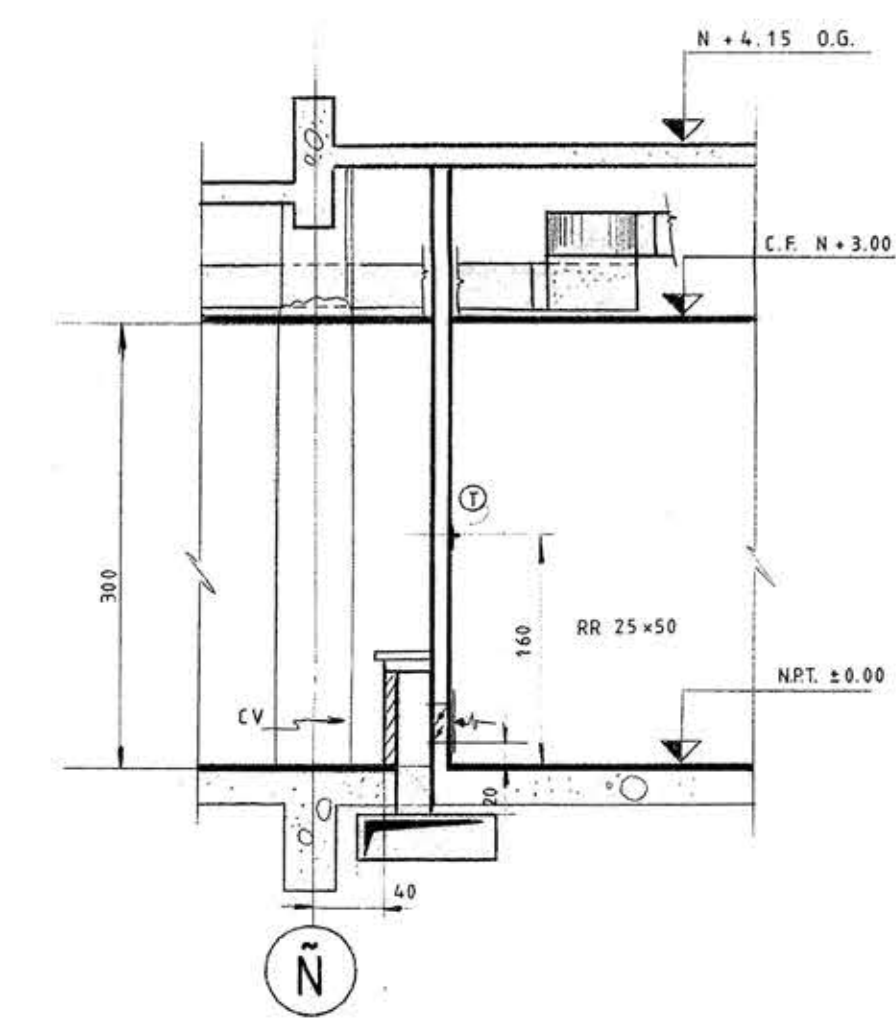

CORTE A-A

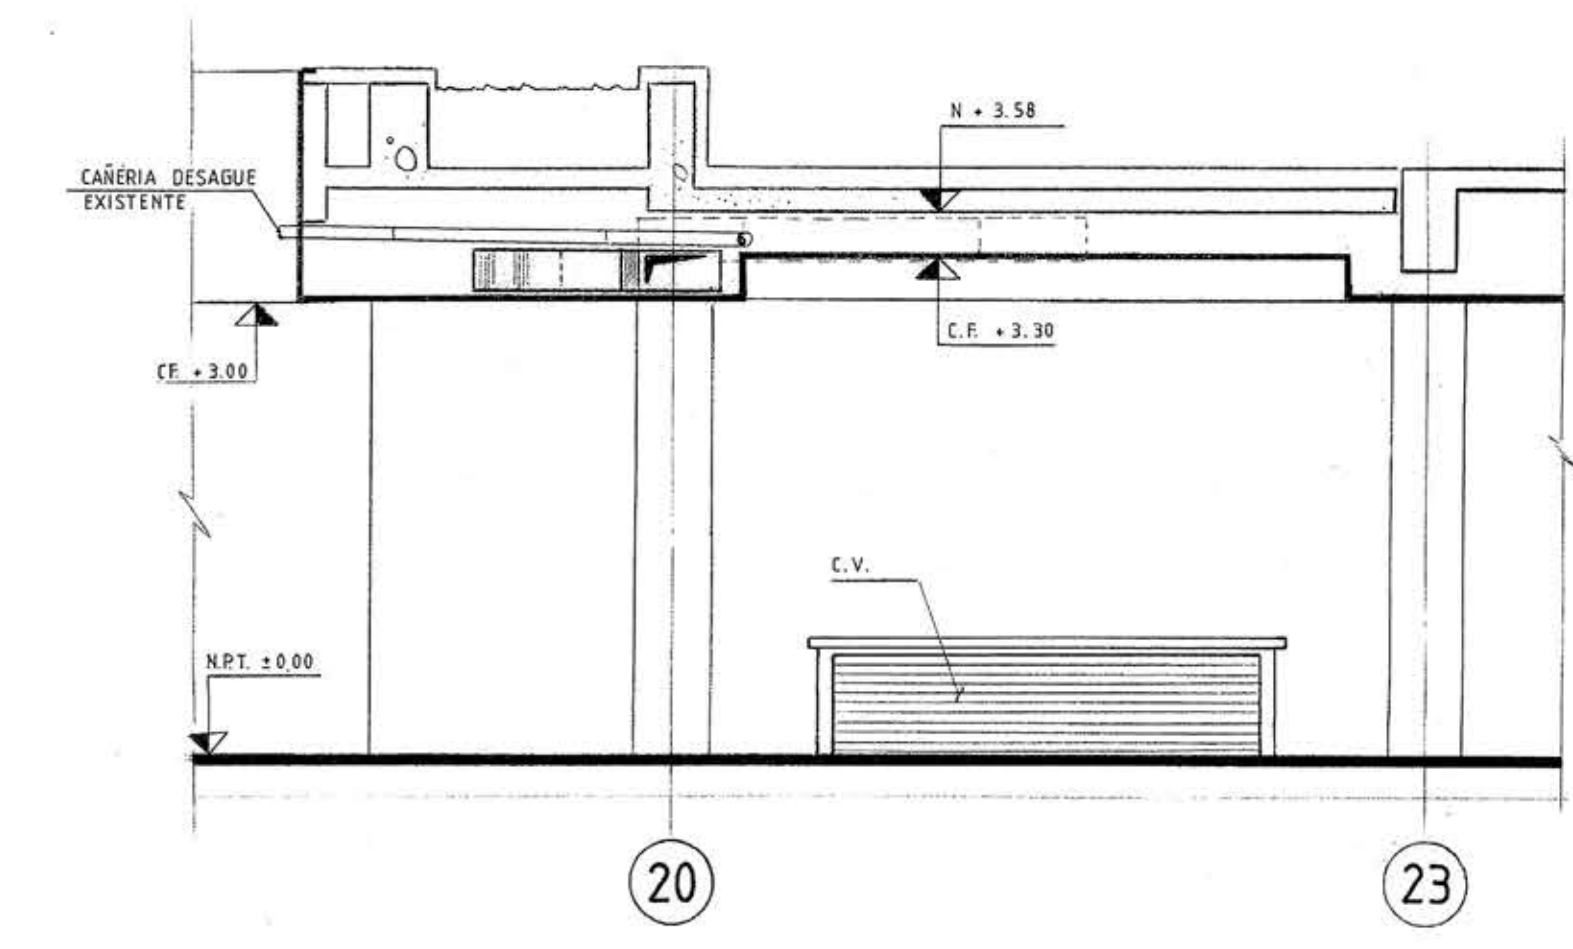

CORTE B-B

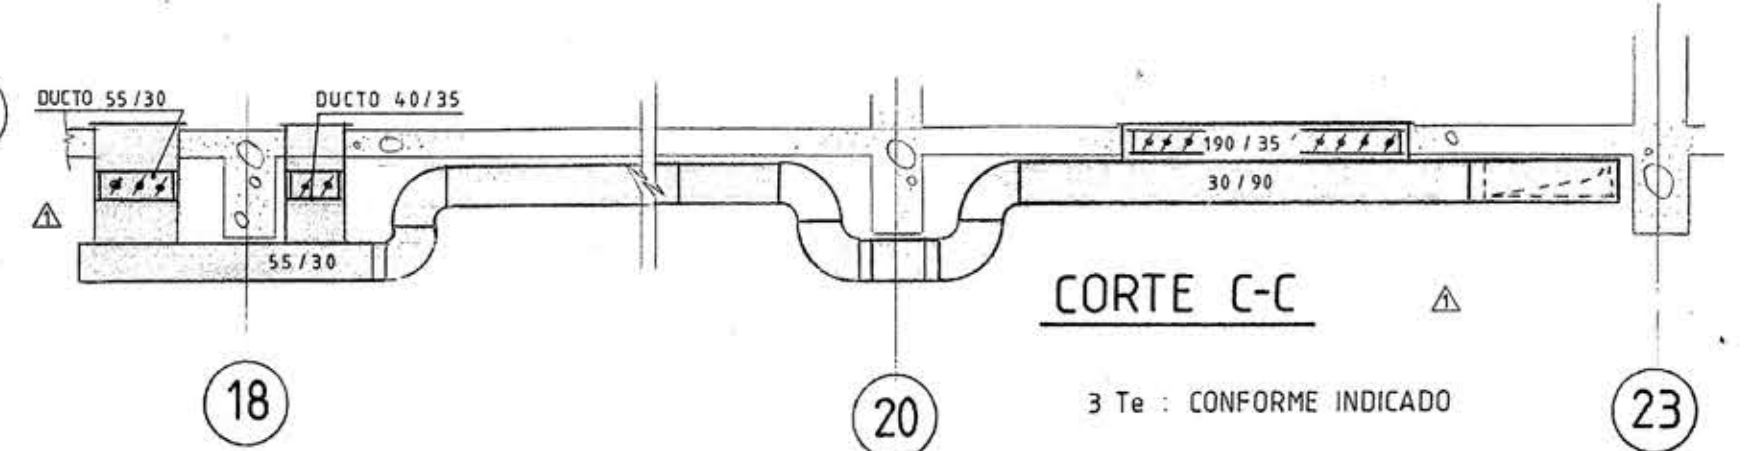

CORTE C-C

NOTAS

1. SE CONSIDERA LA REUTILIZACION DE DUCTOS EXISTENTES EN PROYECTO ORIGINAL (NO SOMBRADOS). DUCTOS SOMBRADOS A SER INSTALADOS.
2. DIFUSORES DE CIELO DE 24" x 24" DE ACUERDO AL ANCHO DE PALMETAS DE CIELO.
3. RETORNO DE AIRE A SER SUMINISTRADO POR LOS ARQUITECTOS DE ACUERDO A INDICACIONES DE AREA LIBRE NECESARIA.
4. DISTRIBUCION DE DIFUSORES DE ACUERDO A CROQUIS DE ILUMINACION N° ECN1-012-CR.
5. DUCTO EXISTENTE A SER ELIMINADO.

PLANOS DE REFERENCIAS

- |                                   |        |             |
|-----------------------------------|--------|-------------|
| 1. ARQUITECTURA                   | ARQ.   | 018-R02     |
| 2. FICHA ARQ.                     | CL     | 210-R0      |
| 3. CLIMATIZACION                  | CL     | 016-R03     |
| 4. ESTRUCTURA                     | ES     | 1178/83-R04 |
| 5. CROQUIS DISTRIB. DE LUMINARIAS | G.C.S. | ECN1-012    |
| 6. FICHA ARQ.                     | MS     | 5-R0        |



| RELACION DE ITEMS |      |                                                                             |
|-------------------|------|-----------------------------------------------------------------------------|
| CANT.             | COD. | DESCRIPCION                                                                 |
| 14                | D3V  | DIFUSOR DE 3 VIAS MARCA "LIMA" MOD. 804 60 x 60 cm.                         |
| 10                | D    | DIFUSOR DE 4 VIAS MARCA "LIMA" MOD. 804 60 x 60 cm.                         |
| 3                 | RR   | REJILLA DE RETORNO DE ALETA FIJA A 30° CON TEMPLADOR MANUAL "TROX AR 50x25" |
| 1                 | CV1  | CELOSIA VENECIANA (POR ARQUITECTURA) DE 0.60 m² AREA LIBRE UTIL.            |
| 1                 | CV2  | CELOSIA VENECIANA (POR ARQUITECTURA) DE 0.14 m² AREA LIBRE UTIL.            |
| 1                 | CV3  | CELOSIA VENECIANA (ID. CV2)                                                 |
| 1                 | CV4  | CELOSIA VENECIANA (ID. CV1)                                                 |
| 1                 | TM   | TEMPLADOR MOTORIZADO "JOHNSON CONTROLS" MOD. M110 AGB-1                     |
| 3                 | T    | TERMOSTATO SIMPLE ON-OFF.                                                   |
| 3                 | Te   | TEMPLADOR MANUAL INSTALADO EN DUCTO DIMENSIONES CONFORME INDICADO.          |

|                                    |        |                            |              |
|------------------------------------|--------|----------------------------|--------------|
| GENERAL CONFORME PLANO CL-016-R03  |        | 16/11/90                   | 15           |
| REVISIONES                         |        | FECHA                      | PROY. V.B.   |
| V.B. PROYECTISTA V.B. MOD. C.      |        | V.B. DEPTO. PROYECTOS D.A. |              |
| INGENIERIA                         |        | VISTO                      | G.C.S.       |
| PROYECTO: F. FLORES                |        | FECHA                      | 13 NOV. 1990 |
| DIBUJO: F. ZAMBRANO                |        | VERIFICO: F. FLORES        |              |
|                                    |        | APROBADO: G.C.S.           |              |
| EDIFICIO CONGRESO NACIONAL         |        |                            |              |
| CROQUIS SECTOR COMEDORES SENADO    |        |                            |              |
| DISTRIBUCION DE DUCTOS Y DIFUSORES |        |                            |              |
| SISTEMA DE AIRE ACONDICIONADO      |        |                            |              |
| PLANTA Y CORTES                    |        |                            |              |
| SUSTITUYE A:                       | ESCALA | N°                         | R-1          |
| SUSTITUIDO POR:                    | 1:50   | ECN1-011                   |              |