



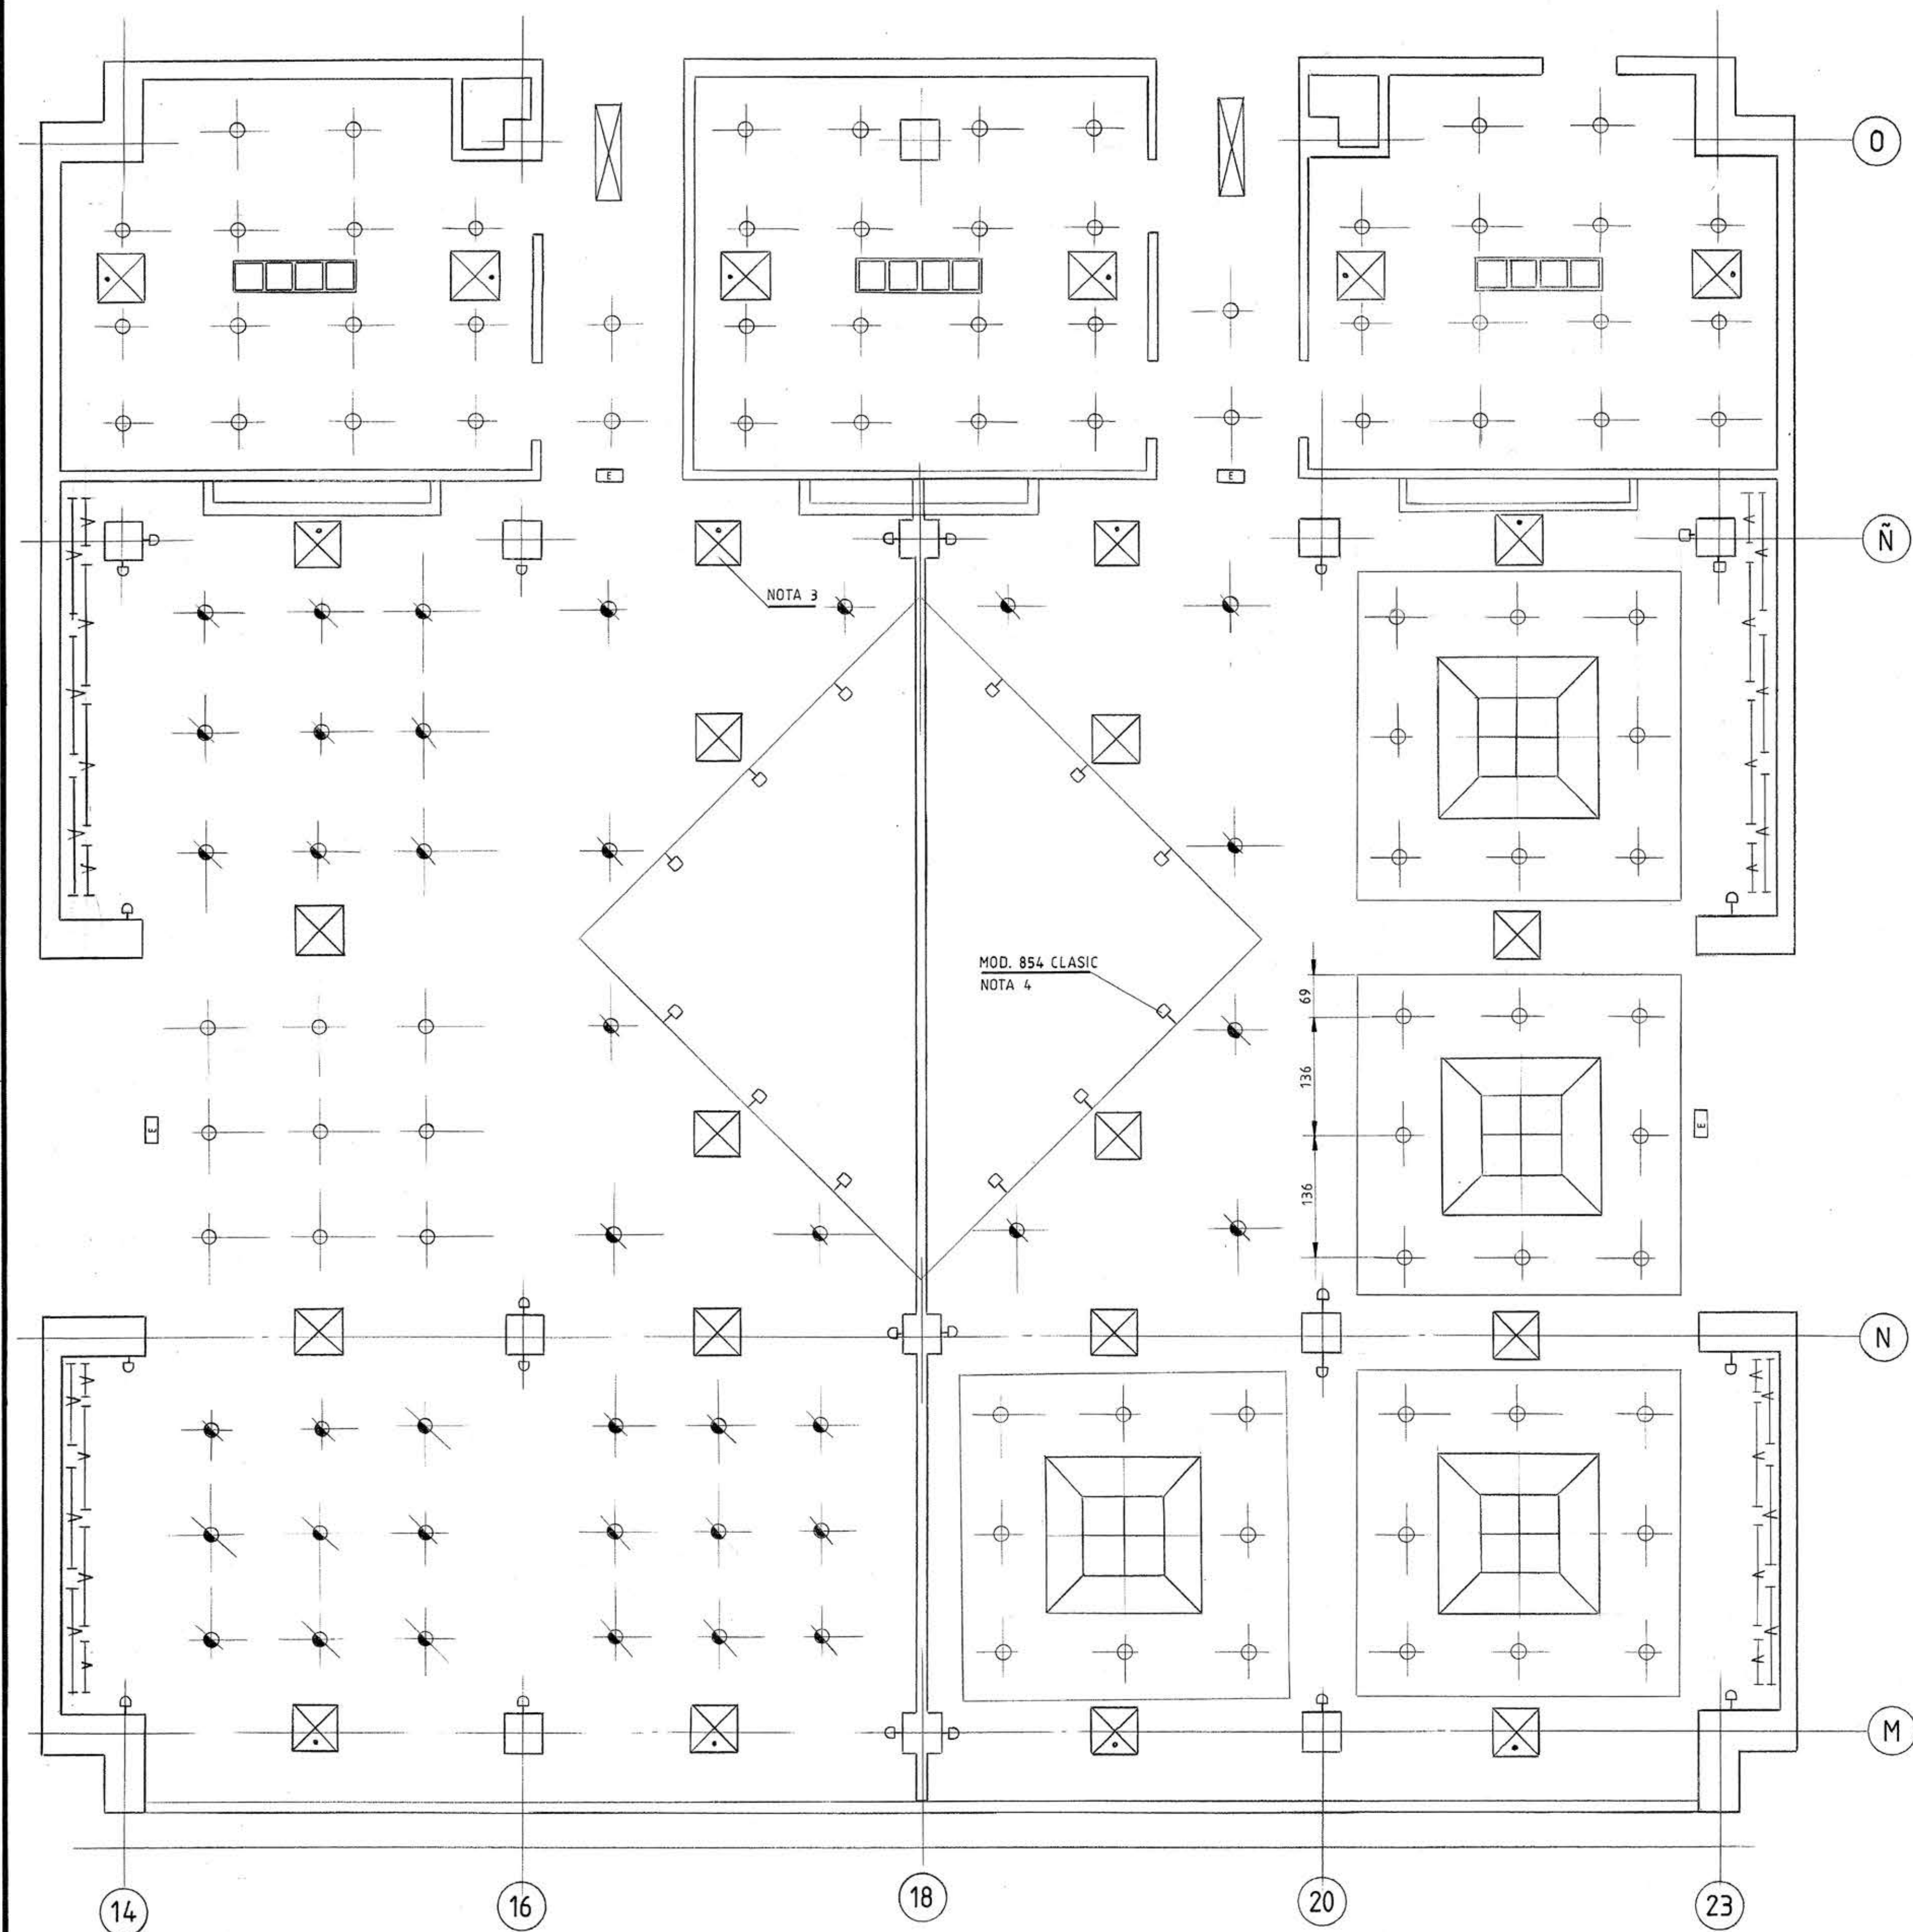

PLANTA N+4.00

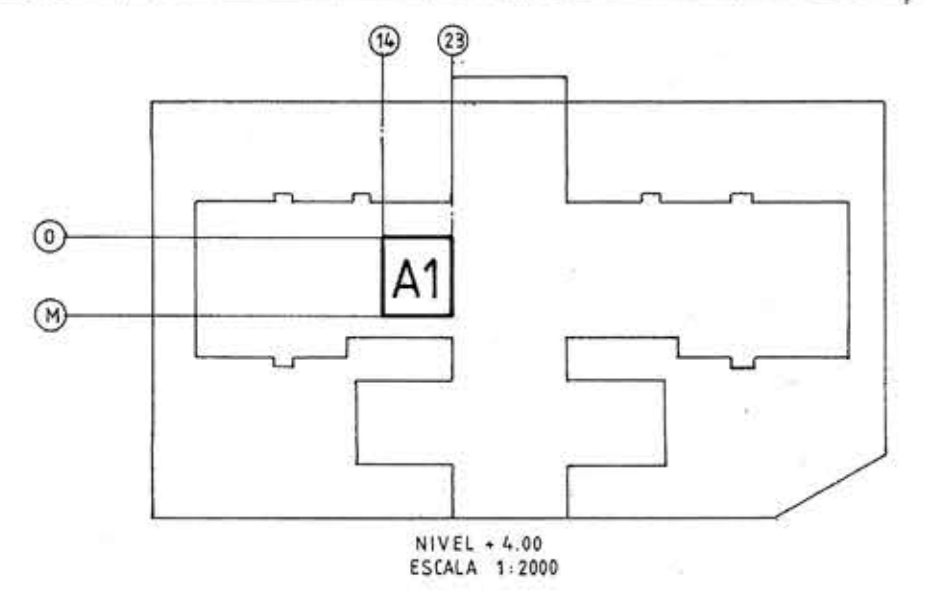

CROQUIS DE UBICACION

SIMBOLOGIA

- EQ. FLUORESC. SEMIEMPOTRADO CD2
- EQ. FLUORESC. EMPOTRADO CD3
- APLIQUE CE1
- EQ. DE EMERGENCIA CU3
- EQ. FLUORESC. C/DIF. PRISMAT. REF PHILIPS 3082
- EQ. FLUORESC. PRISMATICO CB2
- LUMINARIA COMEDORES TIPO CE10
- LUMINARIA COMEDORES A DEFINIR
- DIFUSOR AIRE ACOND.

NOTAS


1. CROQUIS INFORMATIVO NO APTO PARA CONSTRUCCION.
2. LUMINARIAS DE ACUERDO A TIPO Y CANTIDAD APROX. A LAS ESPECIFICADAS EN EL PROYECTO PHILIPS.
3. DIFUSORES DE CIELO DE 24"x24" DE ACUERDO AL ANCHO DE LAS PALMETAS DE CIELO.
4. MODELO DE LUMINARIA A SER CONFIRMADA POR PHILIPS.

PLANOS DE REFERENCIAS

1. ARQUITECTURA ARQ. 210 - R0
2. CLIMATIZACION CL 016 - R03
3. ILUMINACION I 3042 - R01
4. ESTRUCTURA ES 1178/83 - R04
5. I. ELECTRICA EL 069 - R02
6. I. ELECTRICA (CROQUIS) EL E1 - R0
7. ARQUITECTURA ARQ. MS 5 - R0
8. CROQUIS DISTRIB. DE DUCTOS AIRE ACOND. G.C.S. ECN 1-011-R01

RELACION DE ITEMS

CANT.	COD.	DESCRIPCION	EXIST.
39	CD2	EQ. FLUORESCENTE SEMIEMPOTRADO	52
89	CD3	EQ. FLUORESCENTE EMPOTRADO	70
24	CE1	APLIQUE	27
4	CU1	EQUIPO DE EMERGENCIA	3
28	CA1	EQ. FLUORESCENTE C. DIFUSOR PRISM.	35
2	CB2	EQ. FLUORESCENTE PRISMATICO	6

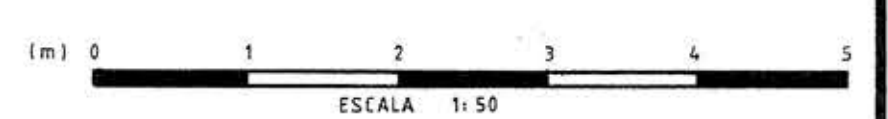

MODIF. LUMINARIAS SEGUN FICHA ARQ. MS 5		16/11/90	
N° REVISIONES		FECHA PROJ. V°B°	
V°B° PROYECTISTA	V°B° MOD. P.E.I.	V°B° DEPTO. PROYECTOS. D.A.	
INGENIERIA		FECHA	
PROYECTO: F. FLORES		VERIFICADO: F. FLORES	
DIBUJO: F. ZAMBRANO		APROBADO: G.C.S.	
EDIFICIO CONGRESO NACIONAL			
CROQUIS SECTOR COMEDORES SENADO			
DISTRIBUCION LUMINARIAS Y DIFUSORES			
PLANTA			
SUSTITUYE A:	ESCALA	N°	R-1
SUSTITUIDO POR:	1:50	ECN1-012	