

**EDIFICIO
CONGRESO NACIONAL
VALPARAISO**

MOP DIRECCION DE ARQUITECTURA DOP
DEPARTAMENTO DE PROYECTOS

COORDINADOR: DON COMTE GREGORIO E. A.
INGENIERO: MODESTO COLLADOS NUÑEZ
DIRECTOR DE ARQUITECTURA: M. O. P.
ARQUITECTO: EDWIN WEIL WOLKE
JEFE DEPARTAMENTO DE PROYECTOS: A. A.
ARQUITECTO: MIGUEL ROJAS TAPIA

CONTIENE
**ELEVACION
-SUR-**
DISTRIBUCION EQUIPOS
ILUMINACION EXTERIOR


MODIFICACIONES	FECHA	COMPLEMENTACION DE NOMENCLATURA
1		
2		
MODIFICACIONES	FECHA	COMPLEMENTACION DE NOMENCLATURA
1		
2		
CCF JUAN CARDENAS S. L. L.
JOSE CONACEVIC A.
RAUL FARRU A.
ARQUITECTOS
PROYECTO: ILUMINACION
PROY.: LIDEC HOLANDA
PROY.: DOUBLAS LEONARD C.
DIB.: RAUL WORTERS E.

SECCION	SECCION	SECCION	SECCION	SECCION
A3	A4	B2	C3	C4
A2	A1	B1	C1	C2
17	14	11	12	13



NOTA:
LAS CANTIDADES DE EQUIPOS
ESTAN INDICADAS EN EL PLANO
Nº 3069 (PLANTA GENERAL).
VER FOTOMETRIA
DE REFERENCIA
EL SISTEMA DE DRENAJE Y PROTECCIONES
COORDINADO POR ARQUITECTURA CON LA
ESPECIALIDAD CORRESPONDIENTE

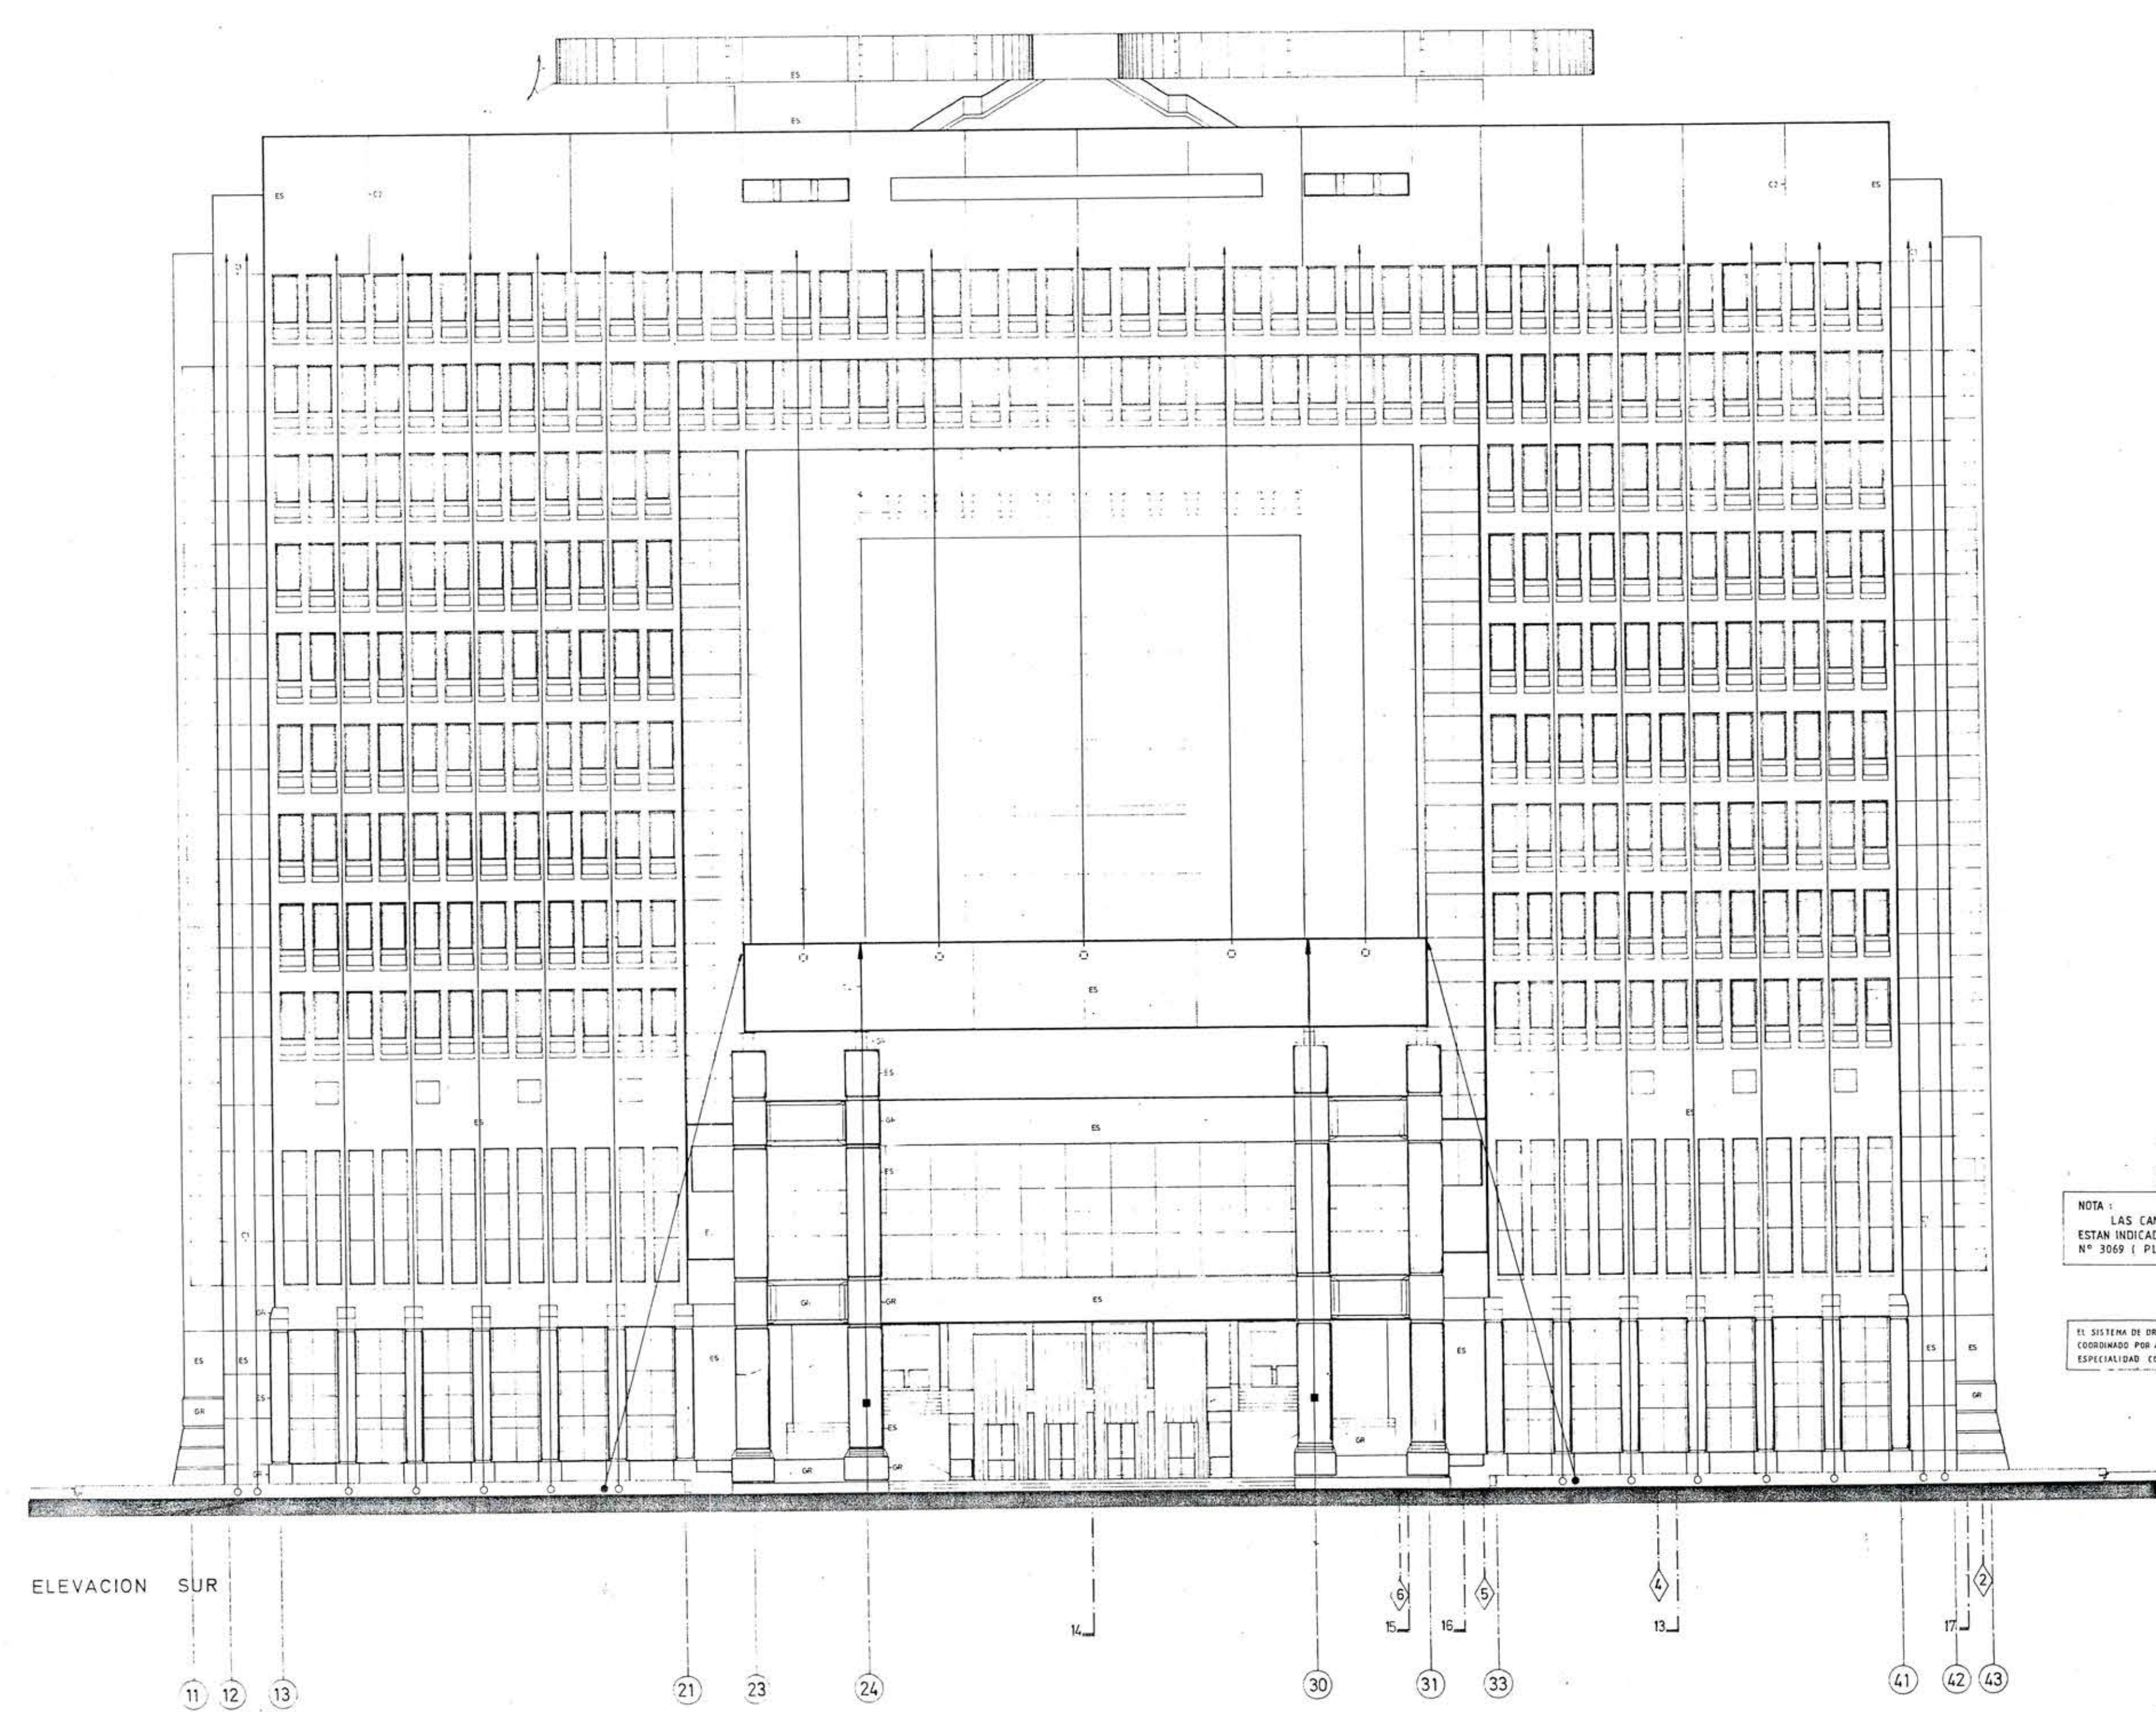

ELEVACION SUR