


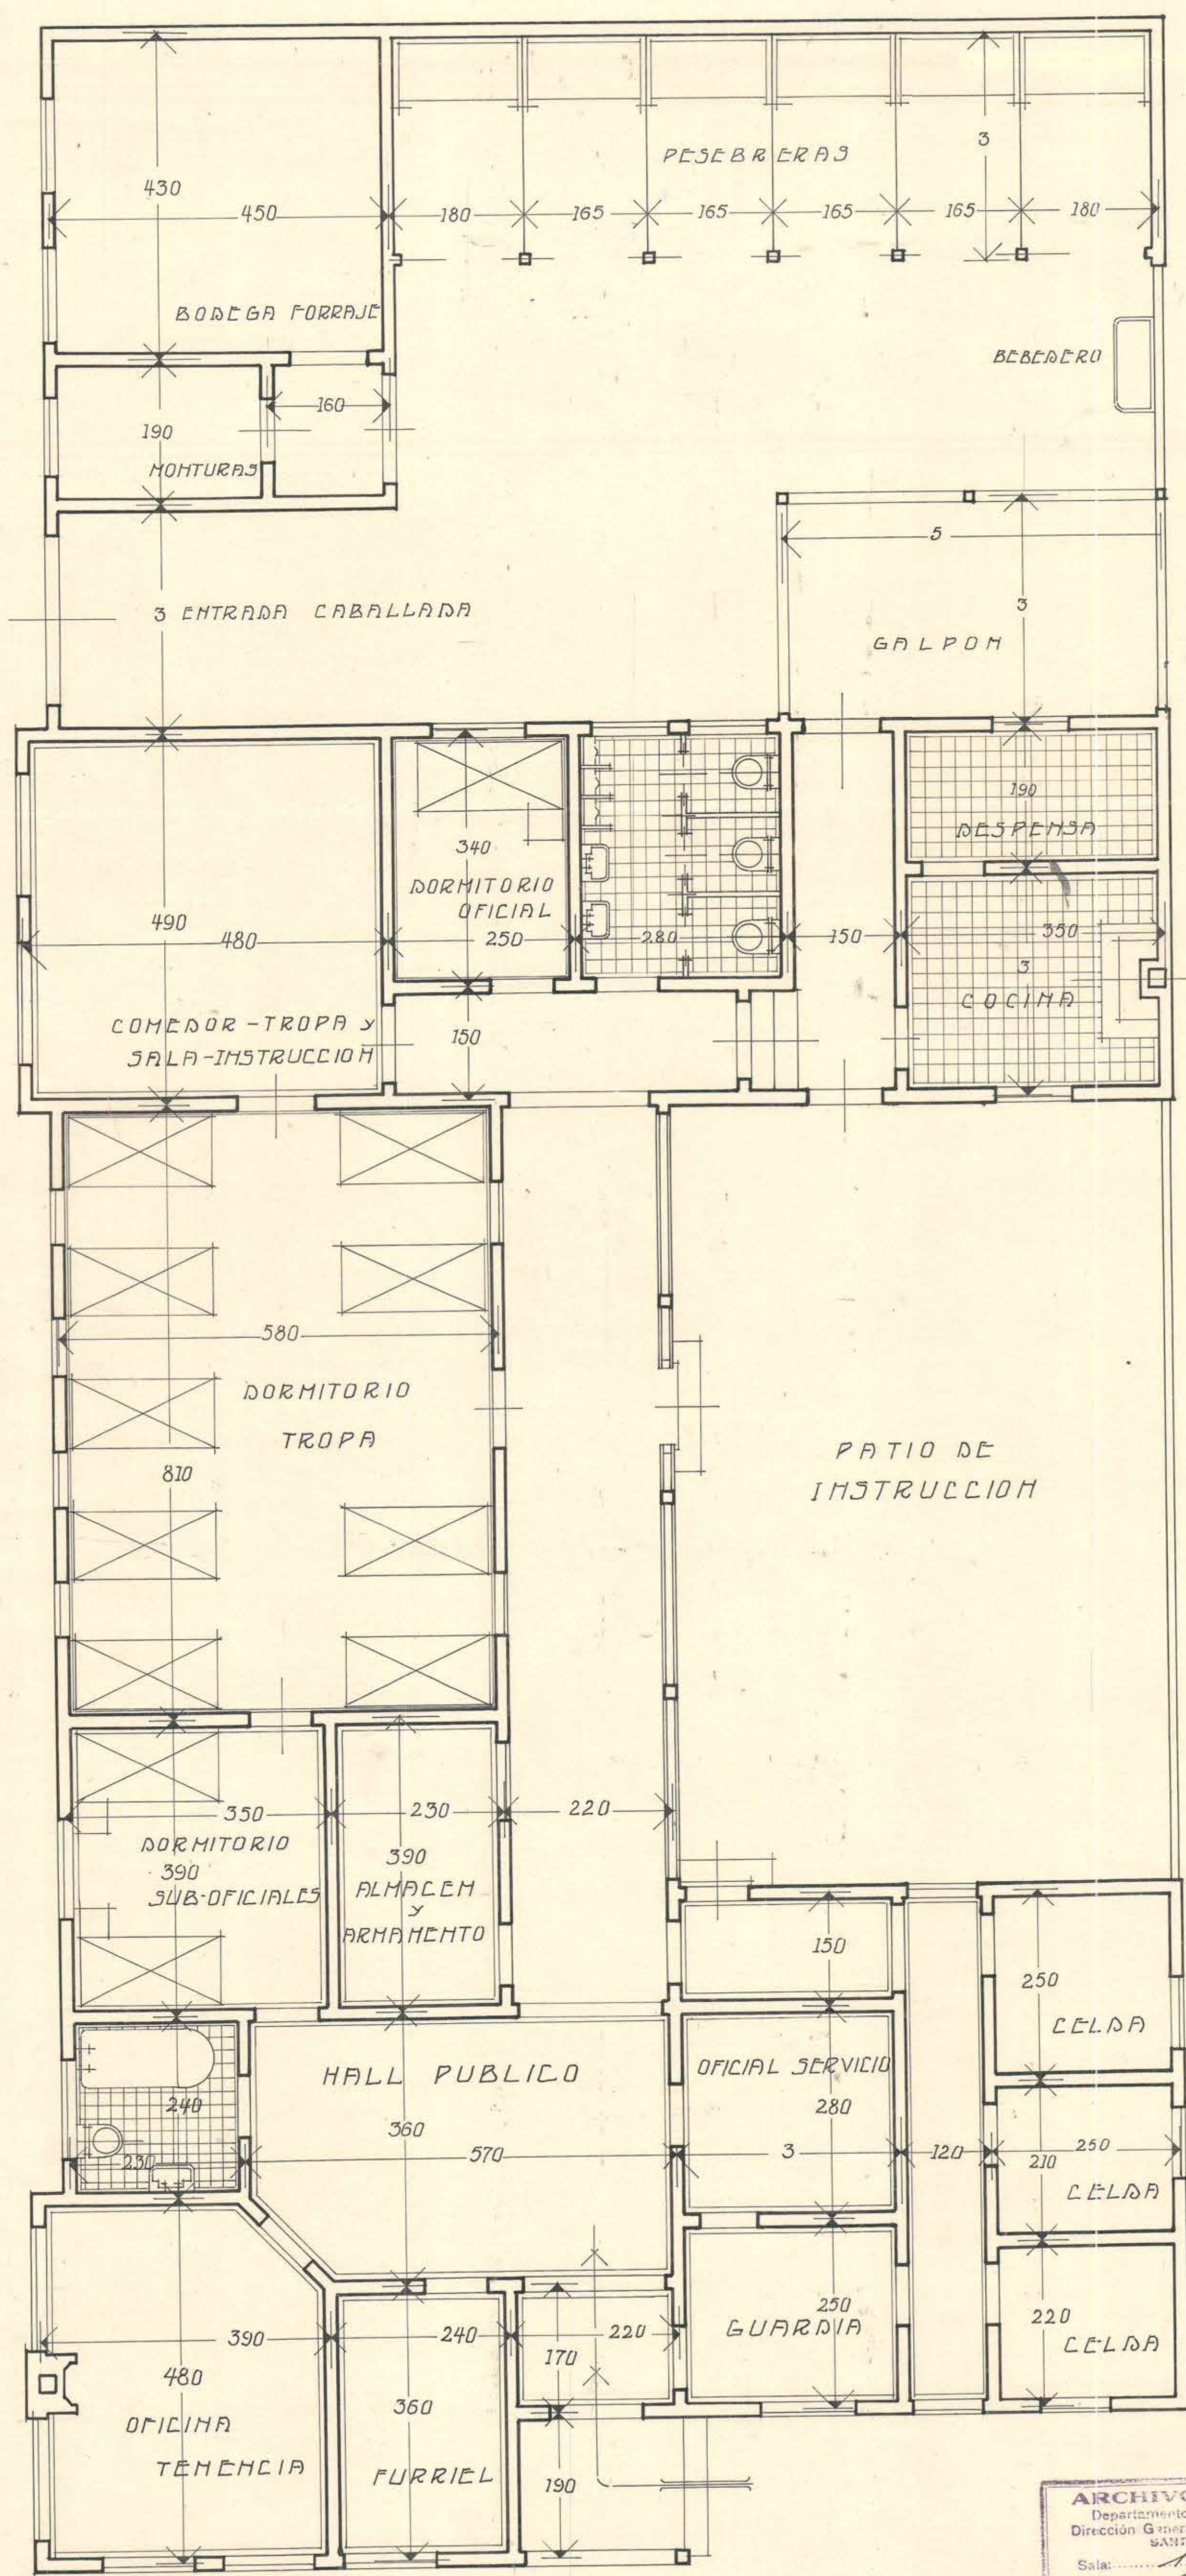

|                                     |            |
|-------------------------------------|------------|
| <b>ARCHIVO TECNICO</b>              |            |
| Departamento de Arquitectura        |            |
| Dirección General de Obras Públicas |            |
| SANTIAGO-CHILE                      |            |
| Sala:                               | 1          |
| Estante:                            | 1          |
| Casilla:                            | 1          |
| Uso:                                | 2          |
| Carpetas:                           | 2          |
| No. del Plano:                      | 2          |
| Fecha de Entrada:                   | de de 1930 |

DIRECCION DE OBRAS PUBLICAS  
DPTO. DE ARQUITECTURA

RESGUARDO-ADUANAS DE FRONTERAS

TEMEHCIA ESC. 0.02 MPM.

DIBUJO Schwenberg.

Stgo. Chile 1930  
F. G. G. G.  
EN Stgo a 10 dias de Dbre. de 1929