



FACHADA AL PATIO


2

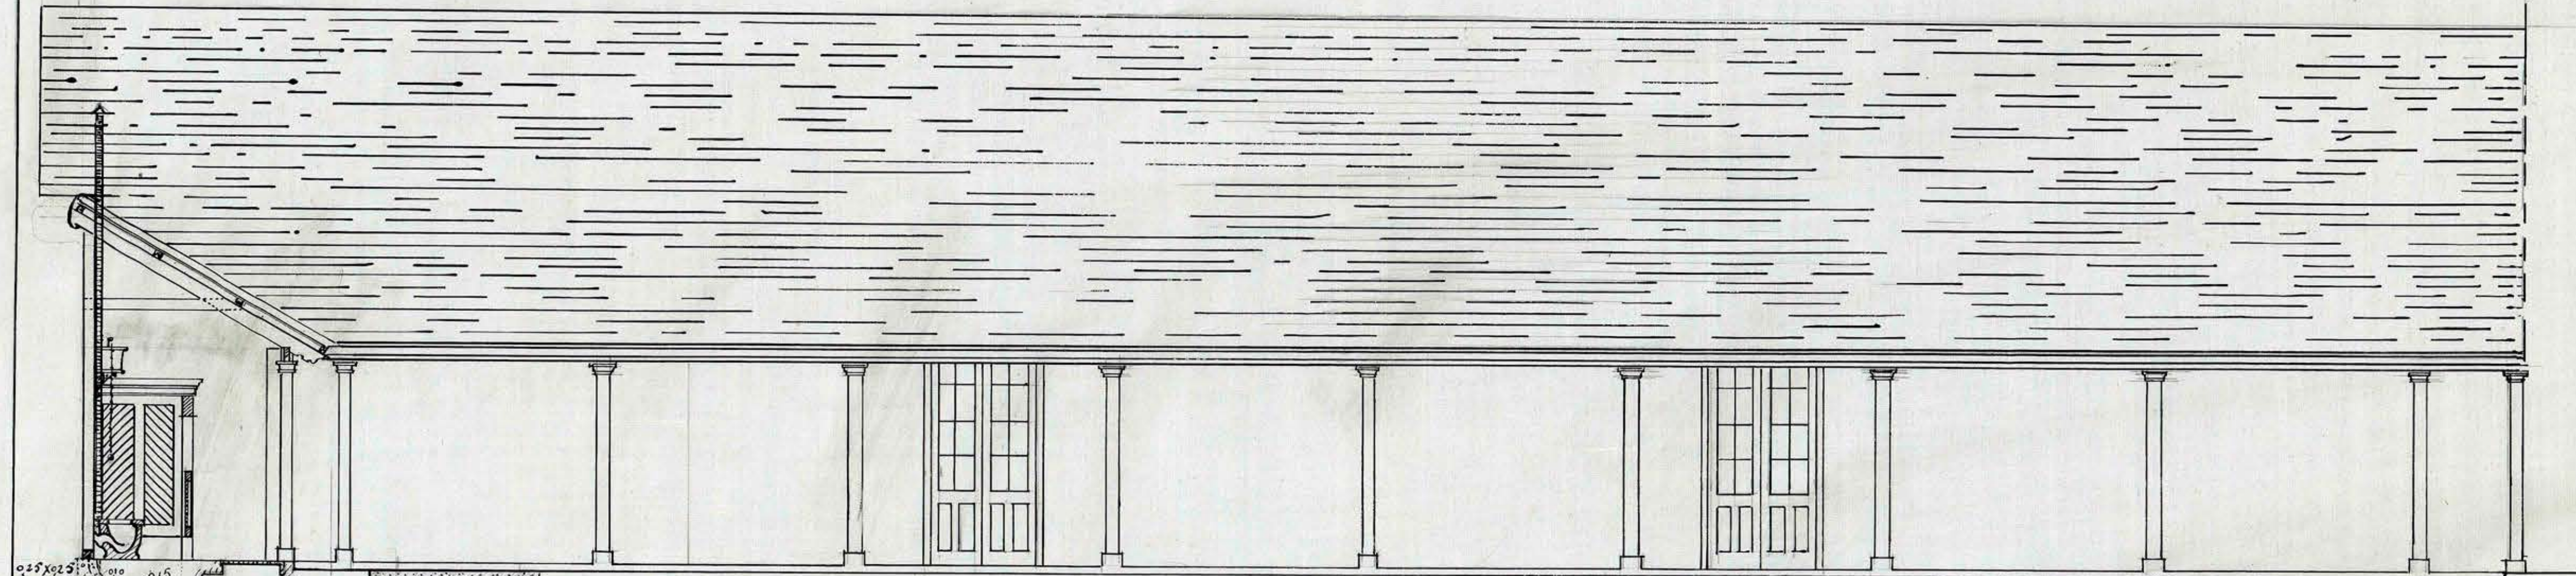

PROYECTO PARA DOS SALAS DE CLASES
Y PABELLON W.C.
EN LA
ESCUELA PROFESIONAL DE TEMUCO

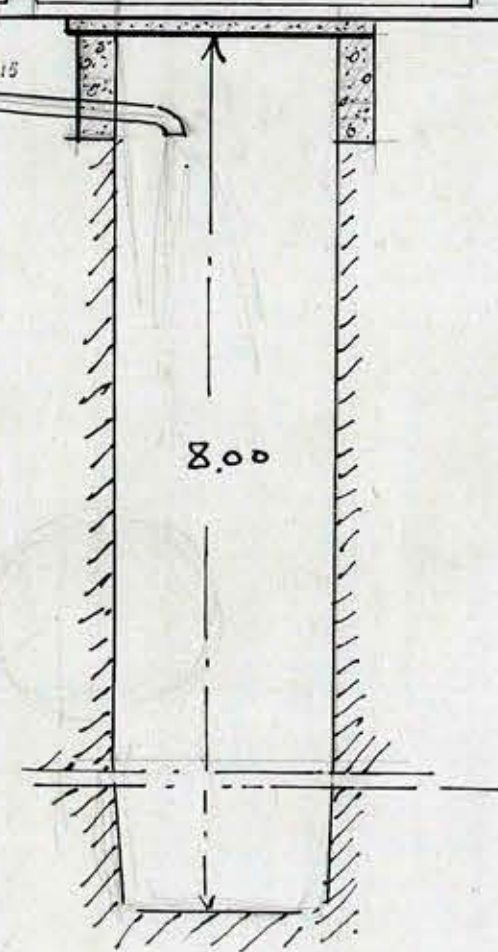

Esc: 0,02 P/M

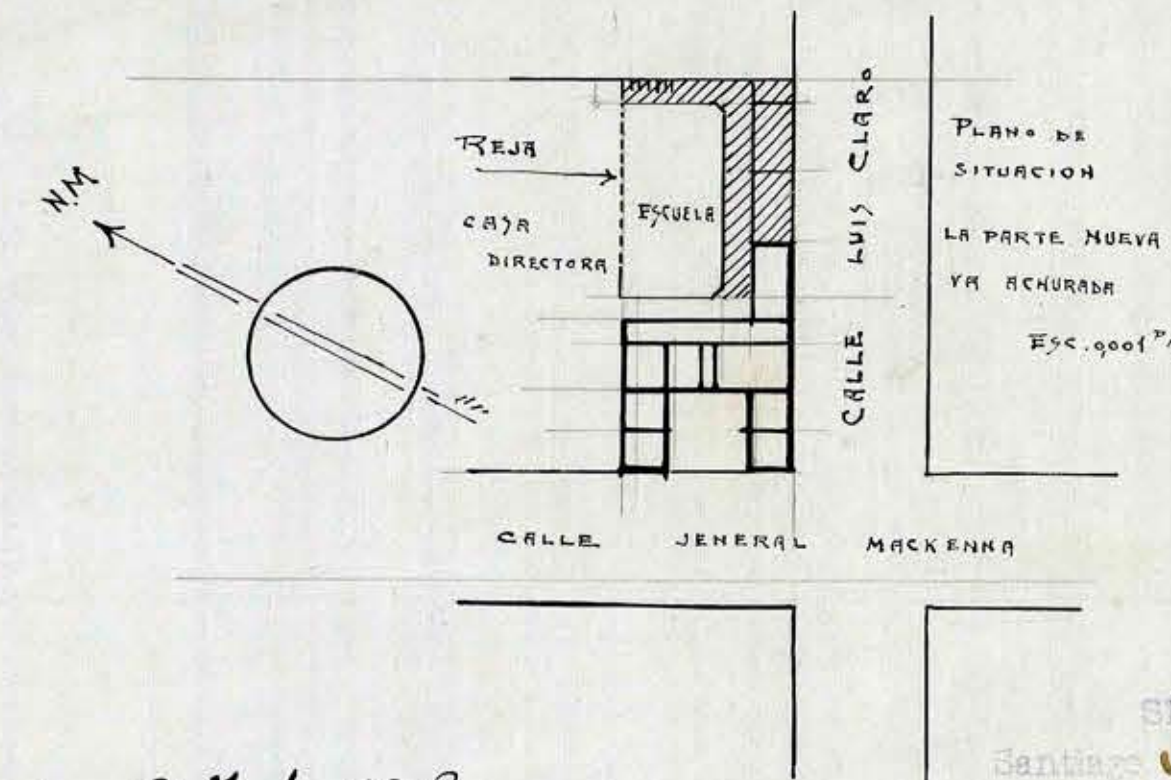

Santiago, Junio 27 de 1918

[Signature]

[Signature]

[Signature]

SESION N. 1021
Santiago Agosto 14 de 1918
APROBADO POR EL CONSEJO
DE OBRAS PÚBLICAS