


— ESCUELA PROFESIONAL DE TEMUCO —

— DIRECCION DE OBRAS PUBLICAS —

ESCALA 0,02 $\frac{V}{M}$.

— ARQUITECTURA —

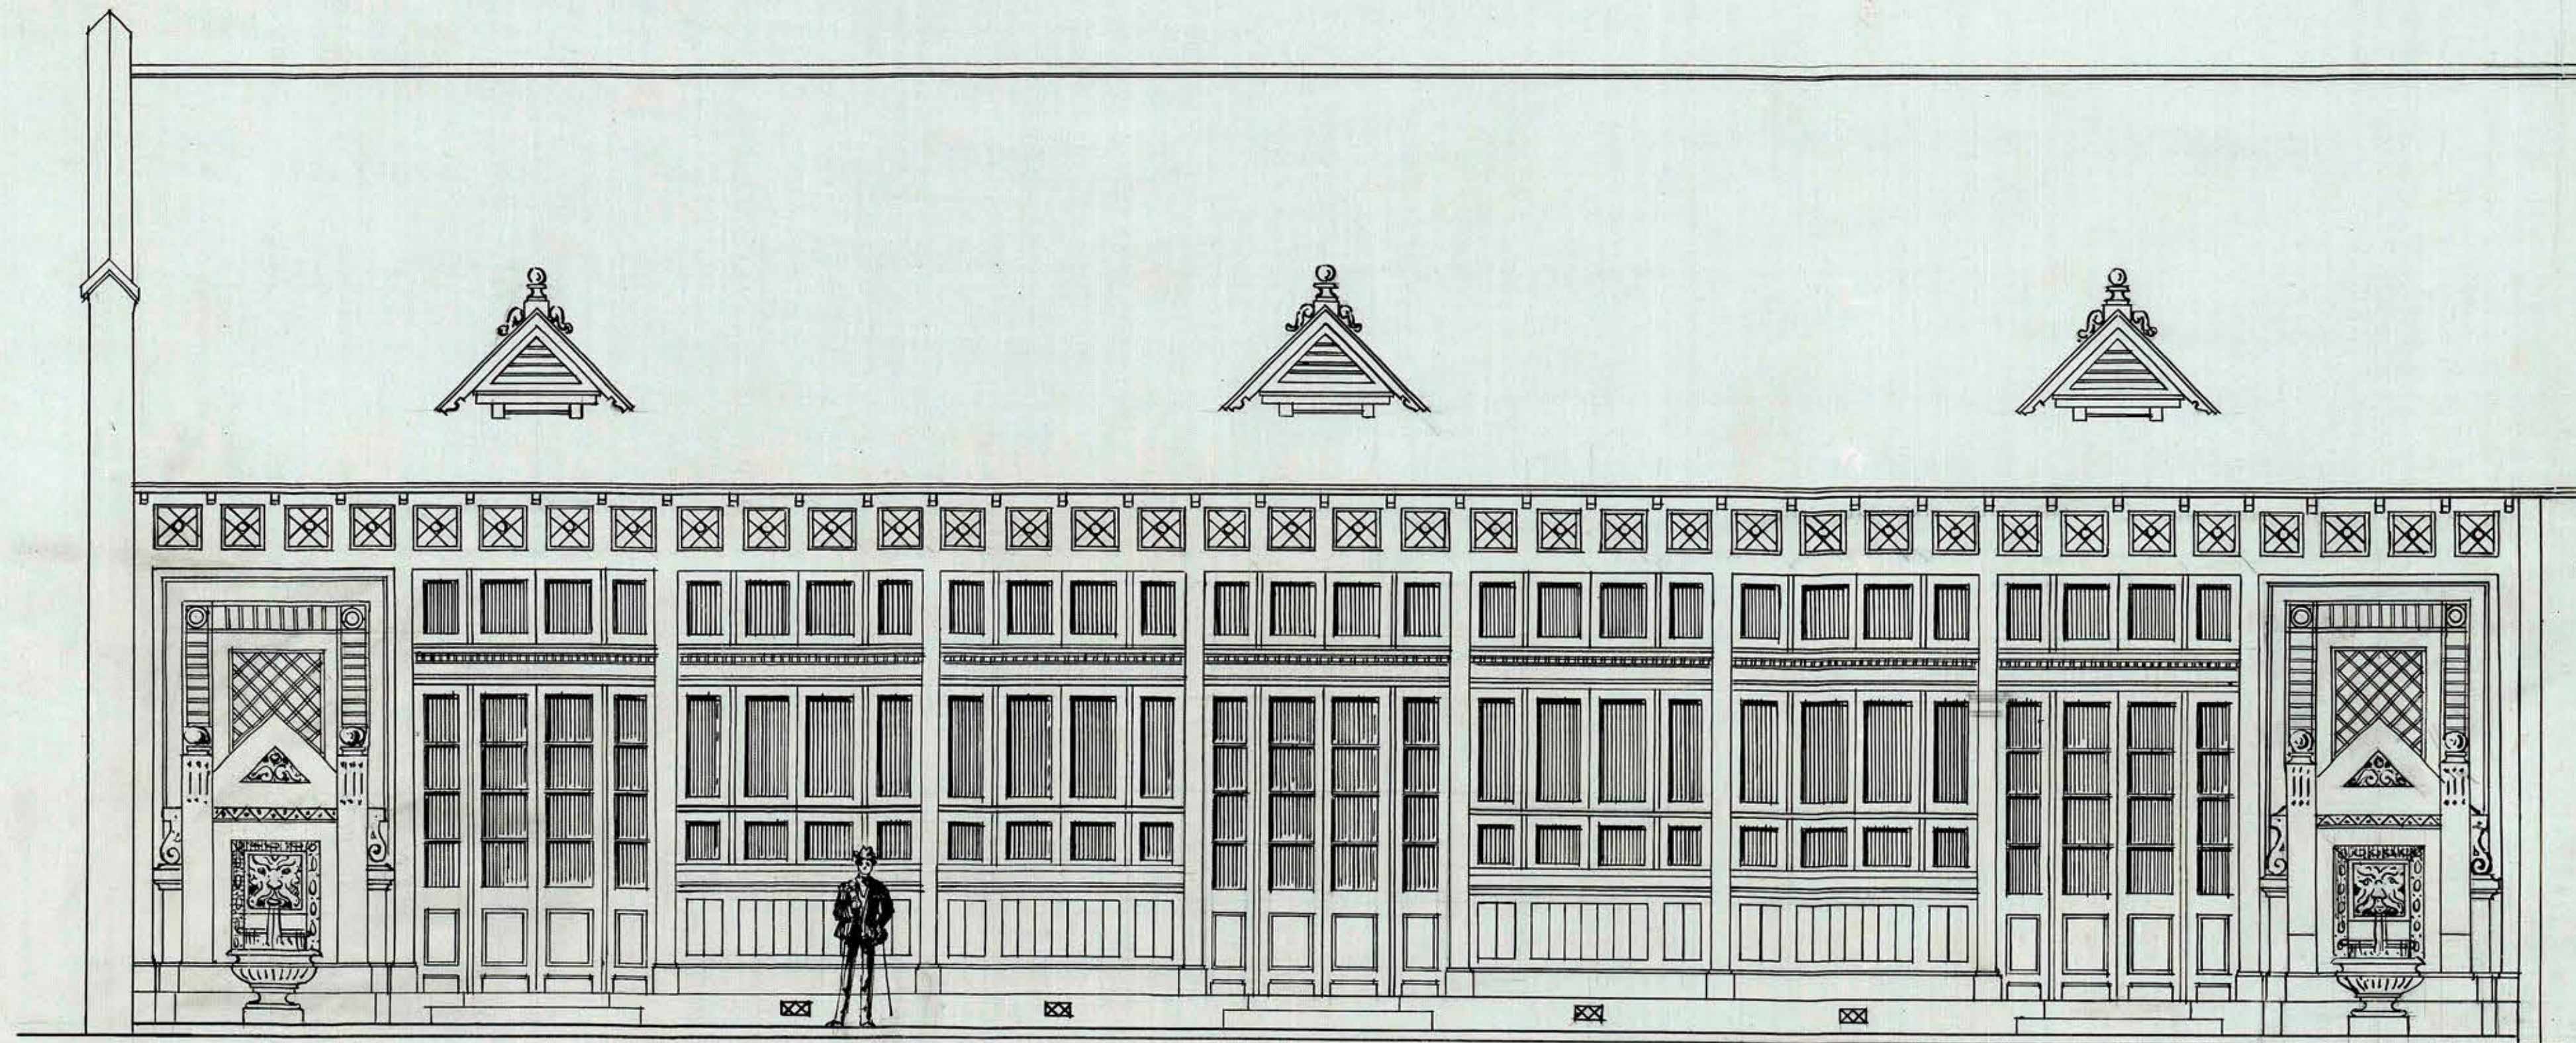

— FACHADA DEL GIMNASIO —

Manuel Alejandro G.

R. Echeverría
arquitecto