



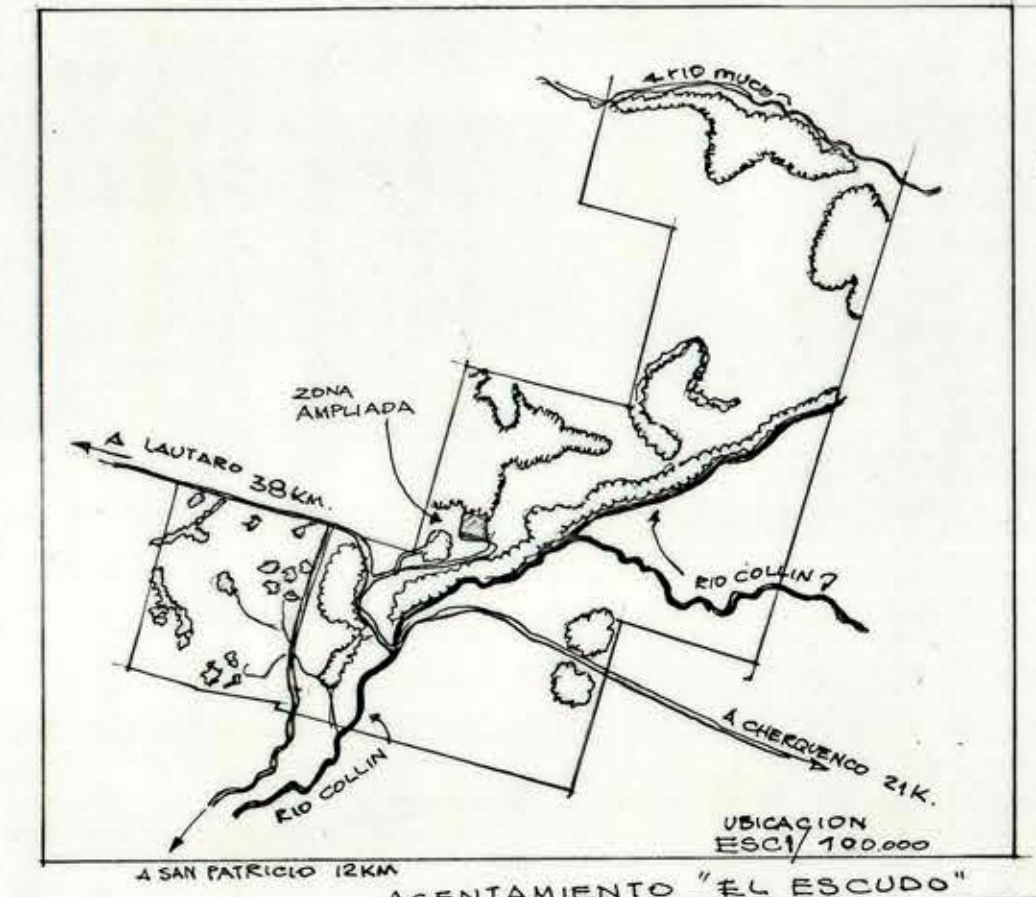

PROVINCIA : CAUTIN
 DEPTO : LAUTARO
 COMUNA : LAUTARO

MOP DIRECCION GENERAL DE OBRAS PUBLICAS
 DIRECCION DE ARQUITECTURA

EQUIPAMIENTO COMUNITARIO	AREA AGROPECUARIA
ASENTAMIENTO "EL ESCUDO"	
UBICACION Y EMPLAZAMIENTO	ESCALA 1/1000
RUBEN FERNANDEZ B.	3 A
MIGUEL ROJAS	
ORLANDO TORREALBA	
FECHA DEL CONTRATO	FECHA

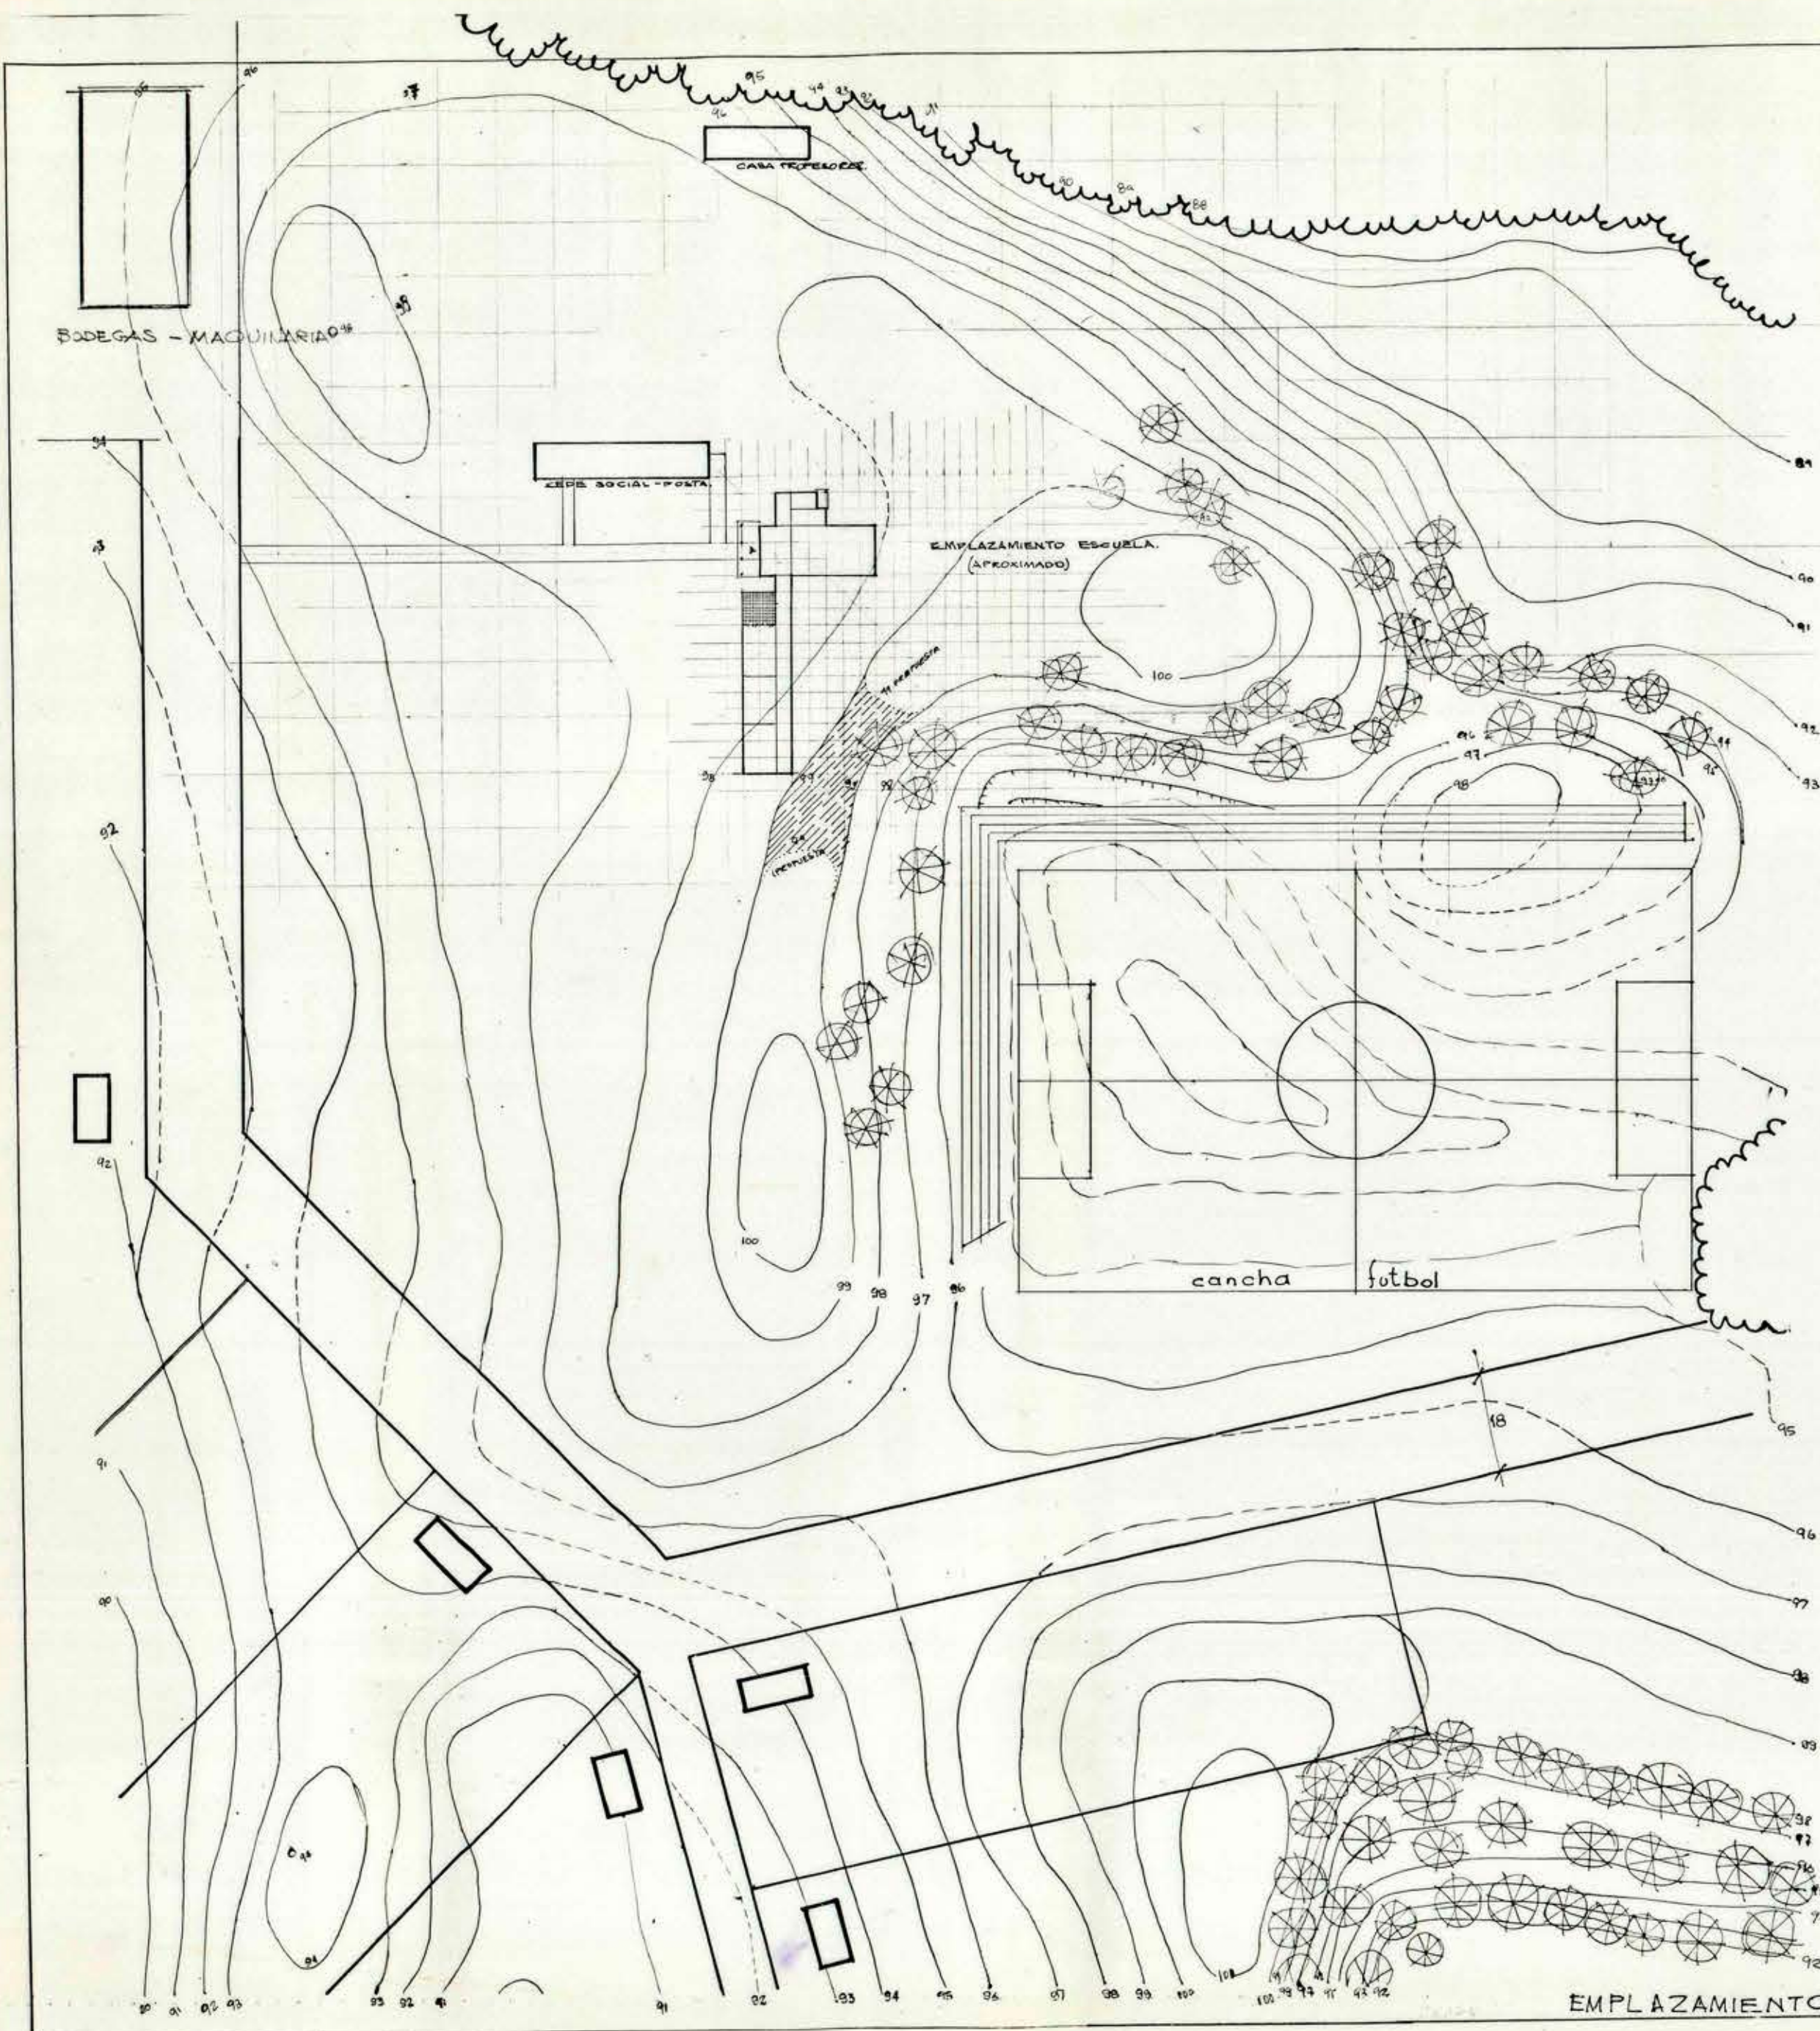

EMPLAZAMIENTO 1/1000