


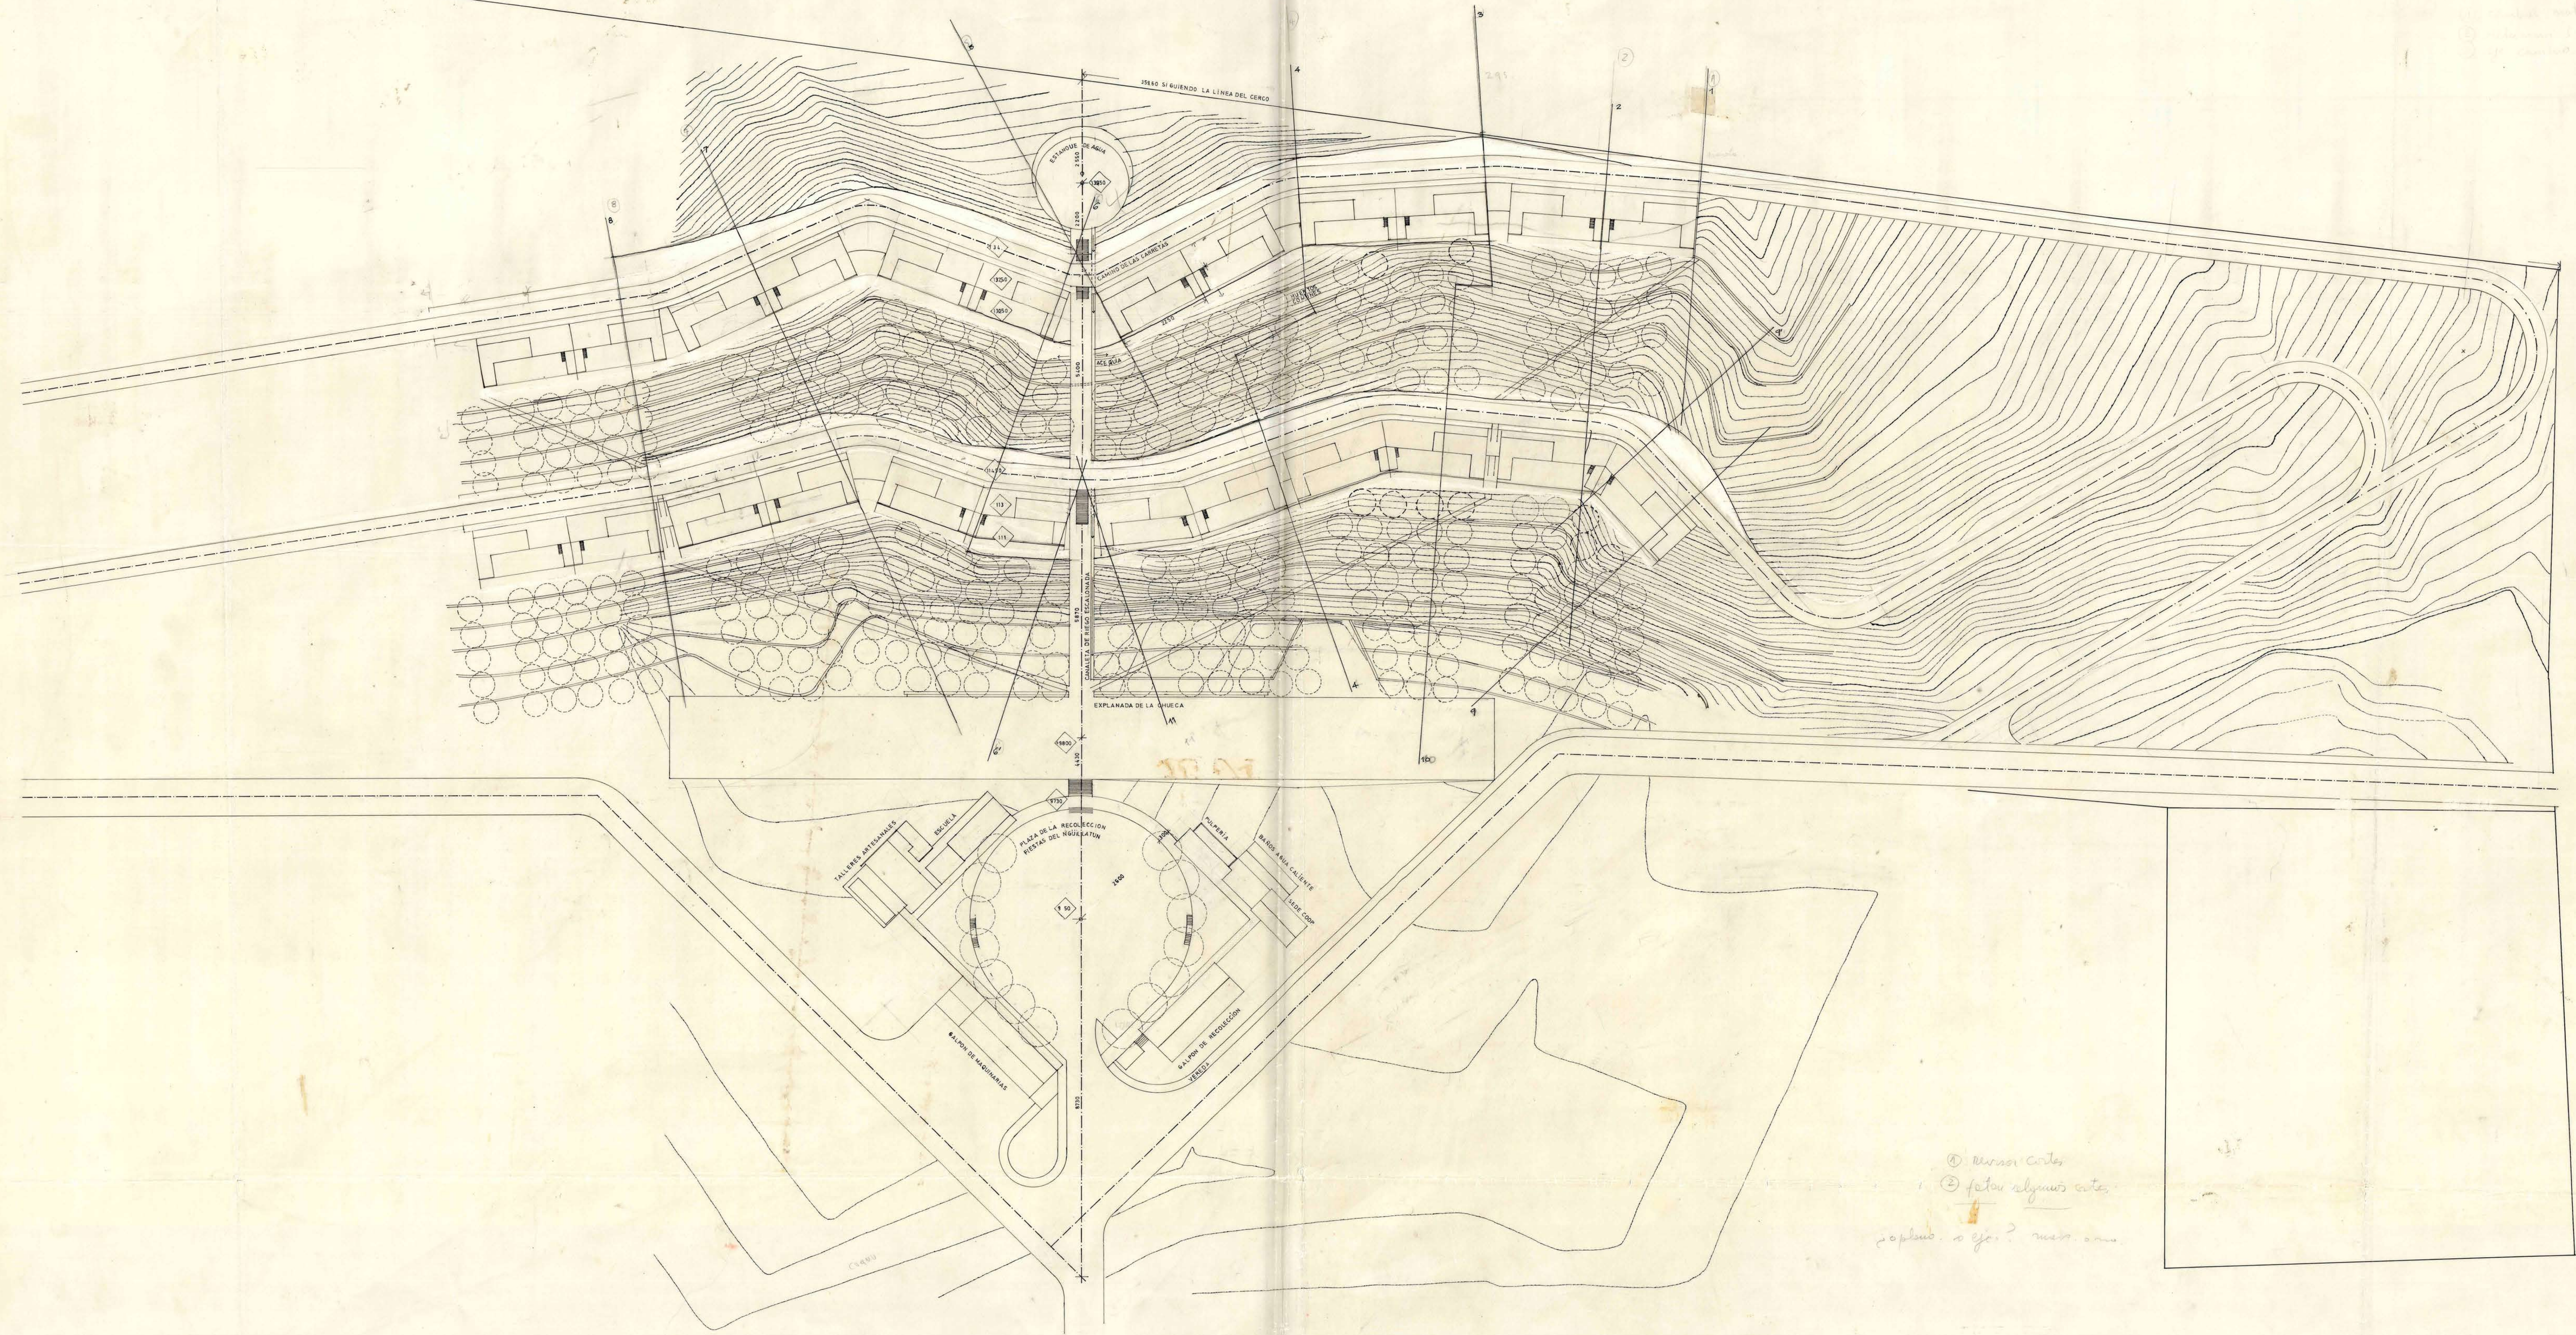

① terreno antes
② fotos algunos sitios
¿aplano o tipo? mas o menos