




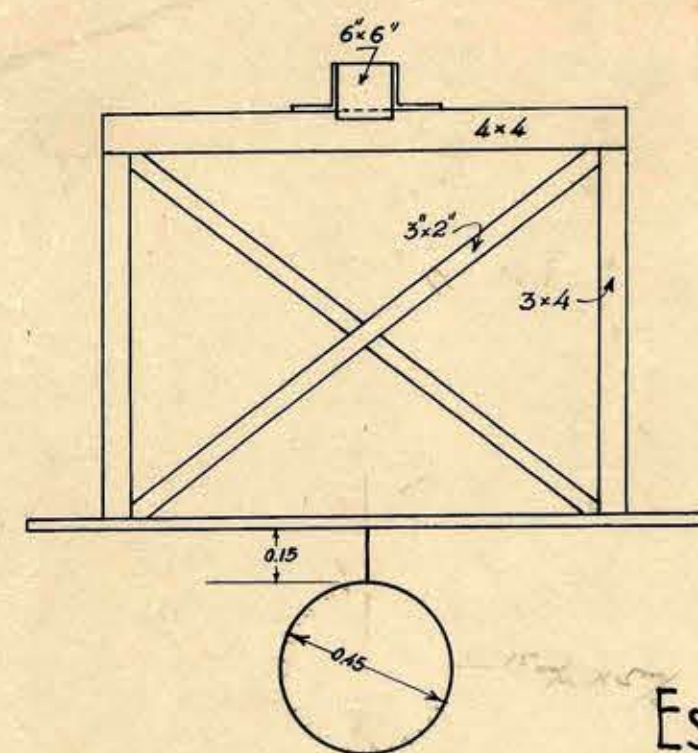

ESCALA 5 cm = 1 m.

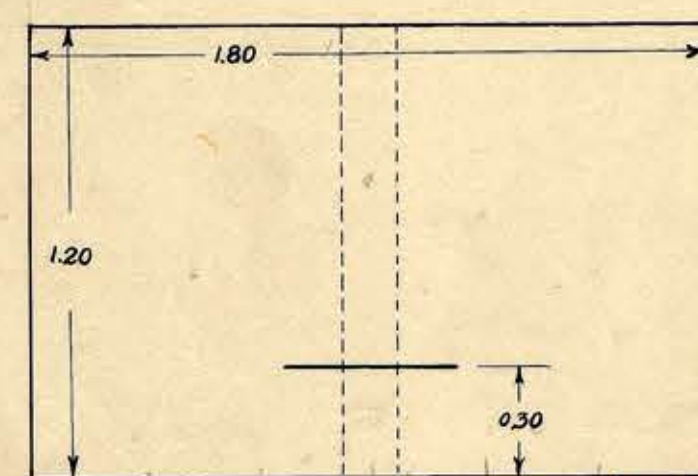

2.75

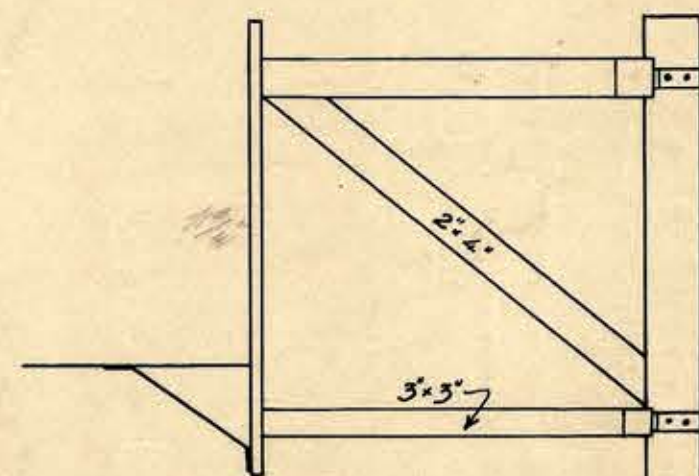

0.60 0.05 0.40

1.50

D.G.O.P.

DEPARTAMENTO DE ARQUITECTURA - SECCION ESTUDIOS.


CANCHA DE BASKET-BALL Y TABLEROS REGLAMENTARIOS.

ESTADIO EL POLIGONO - QUINTA NORMAL

SANTIAGO, AGOSTO DE 1940

A. ANSALDO S.

Linea de Tribunas

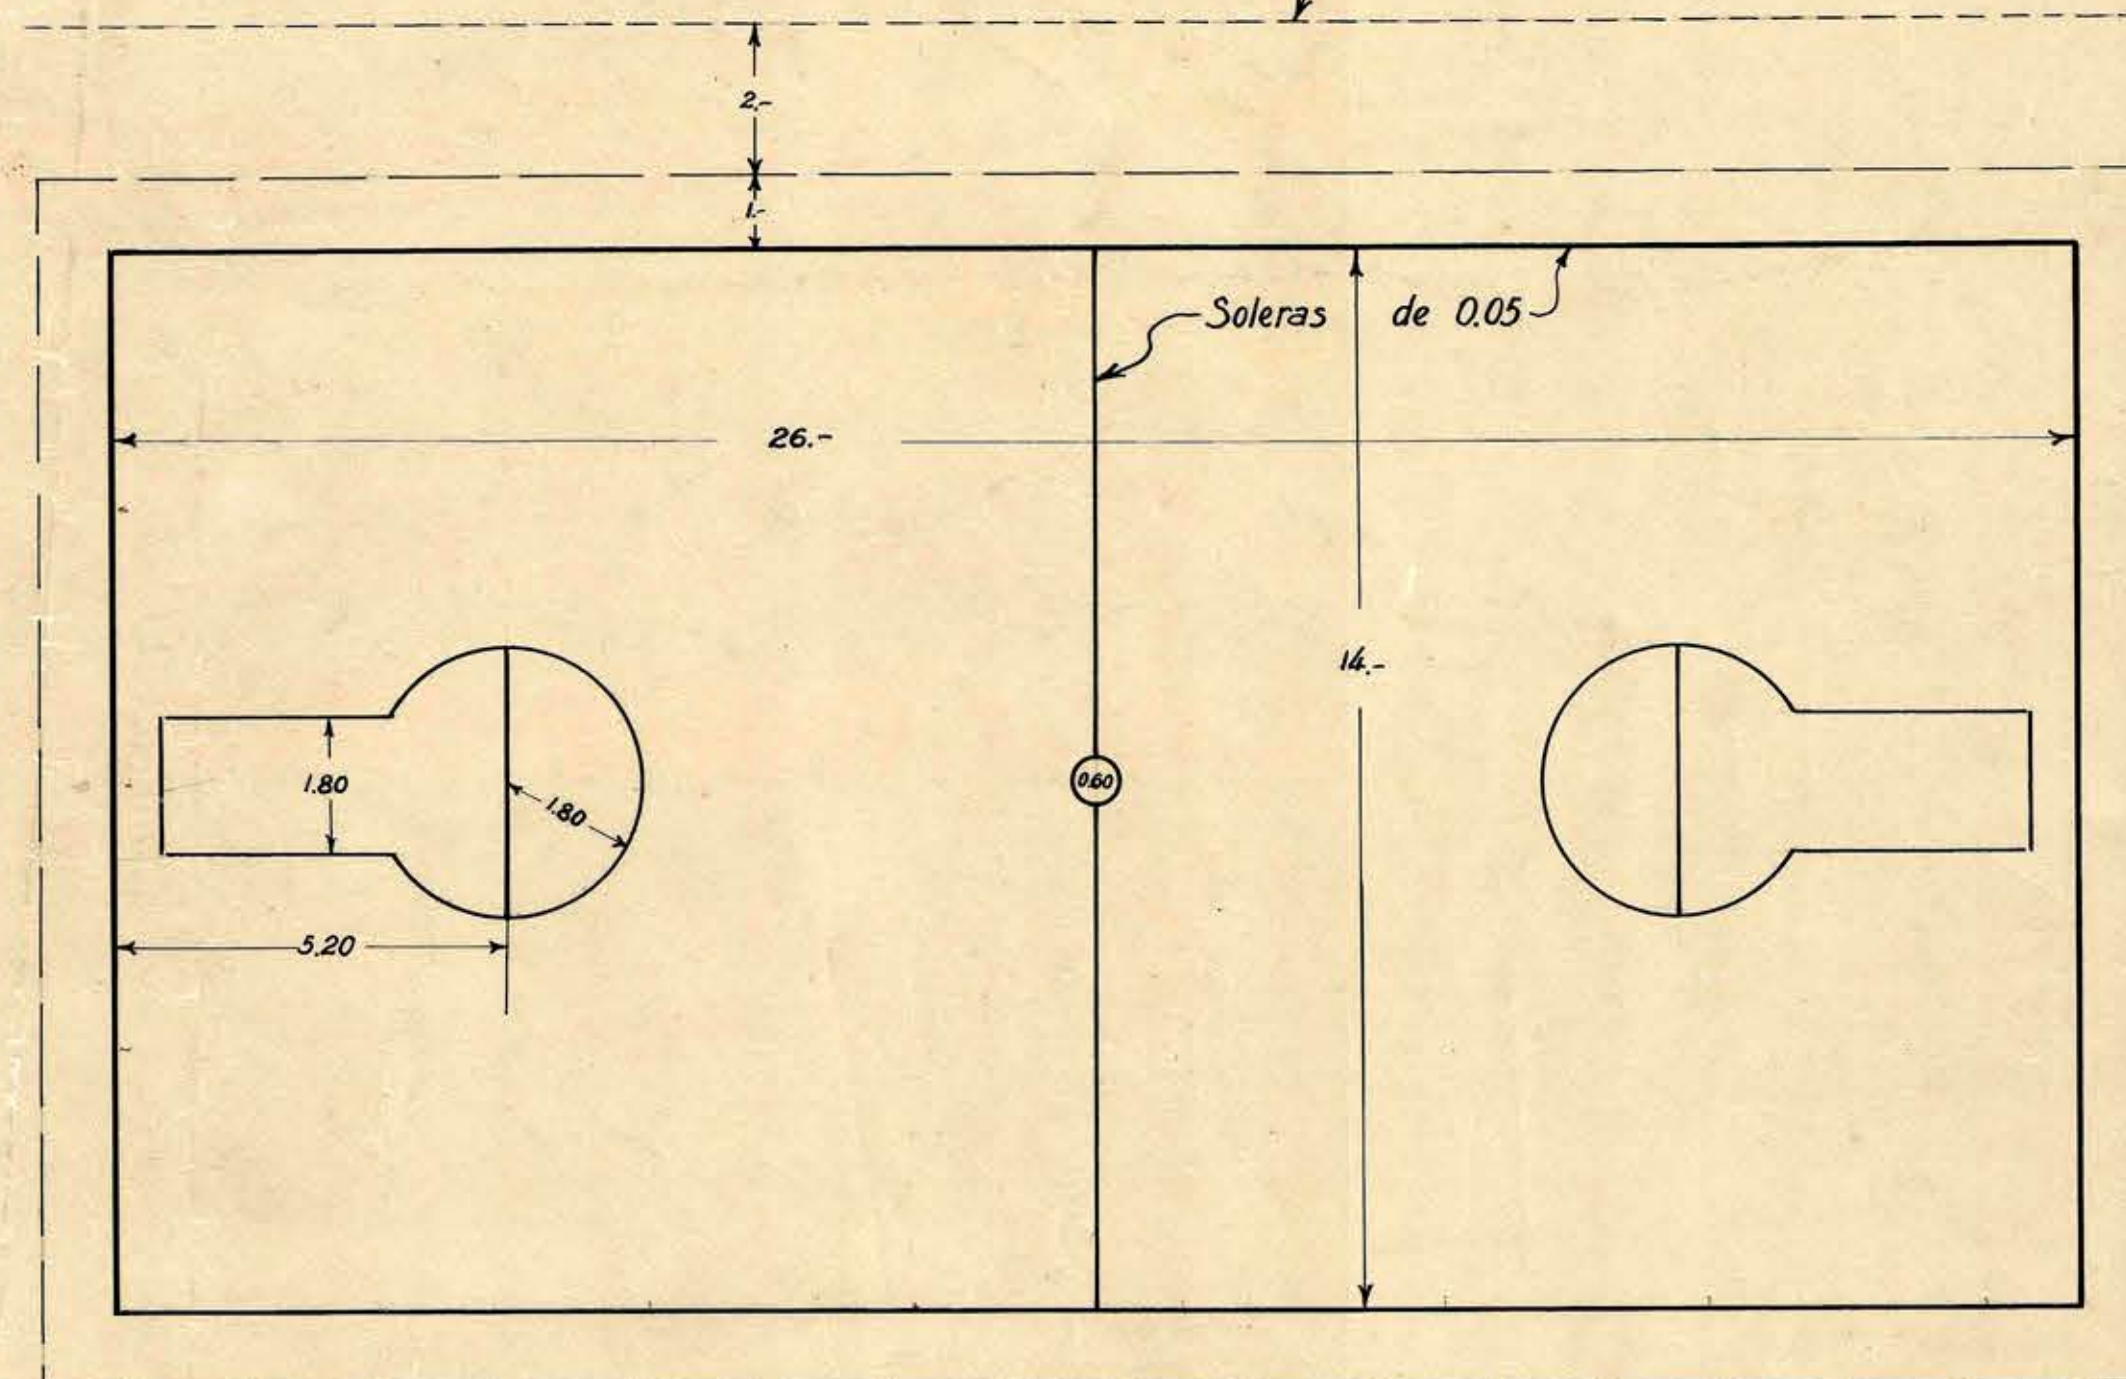

ESCALA 1 cm. = 1 m.