


D.G.O.P. — ESTADIO COMUNA QUINTA NORMAL. — CIERRO DE LA PISTA



Escala 1:20

Dibujó: *A. Ansaldo S.*
A. Ansaldo S.


Santiago, Agosto de 1940.

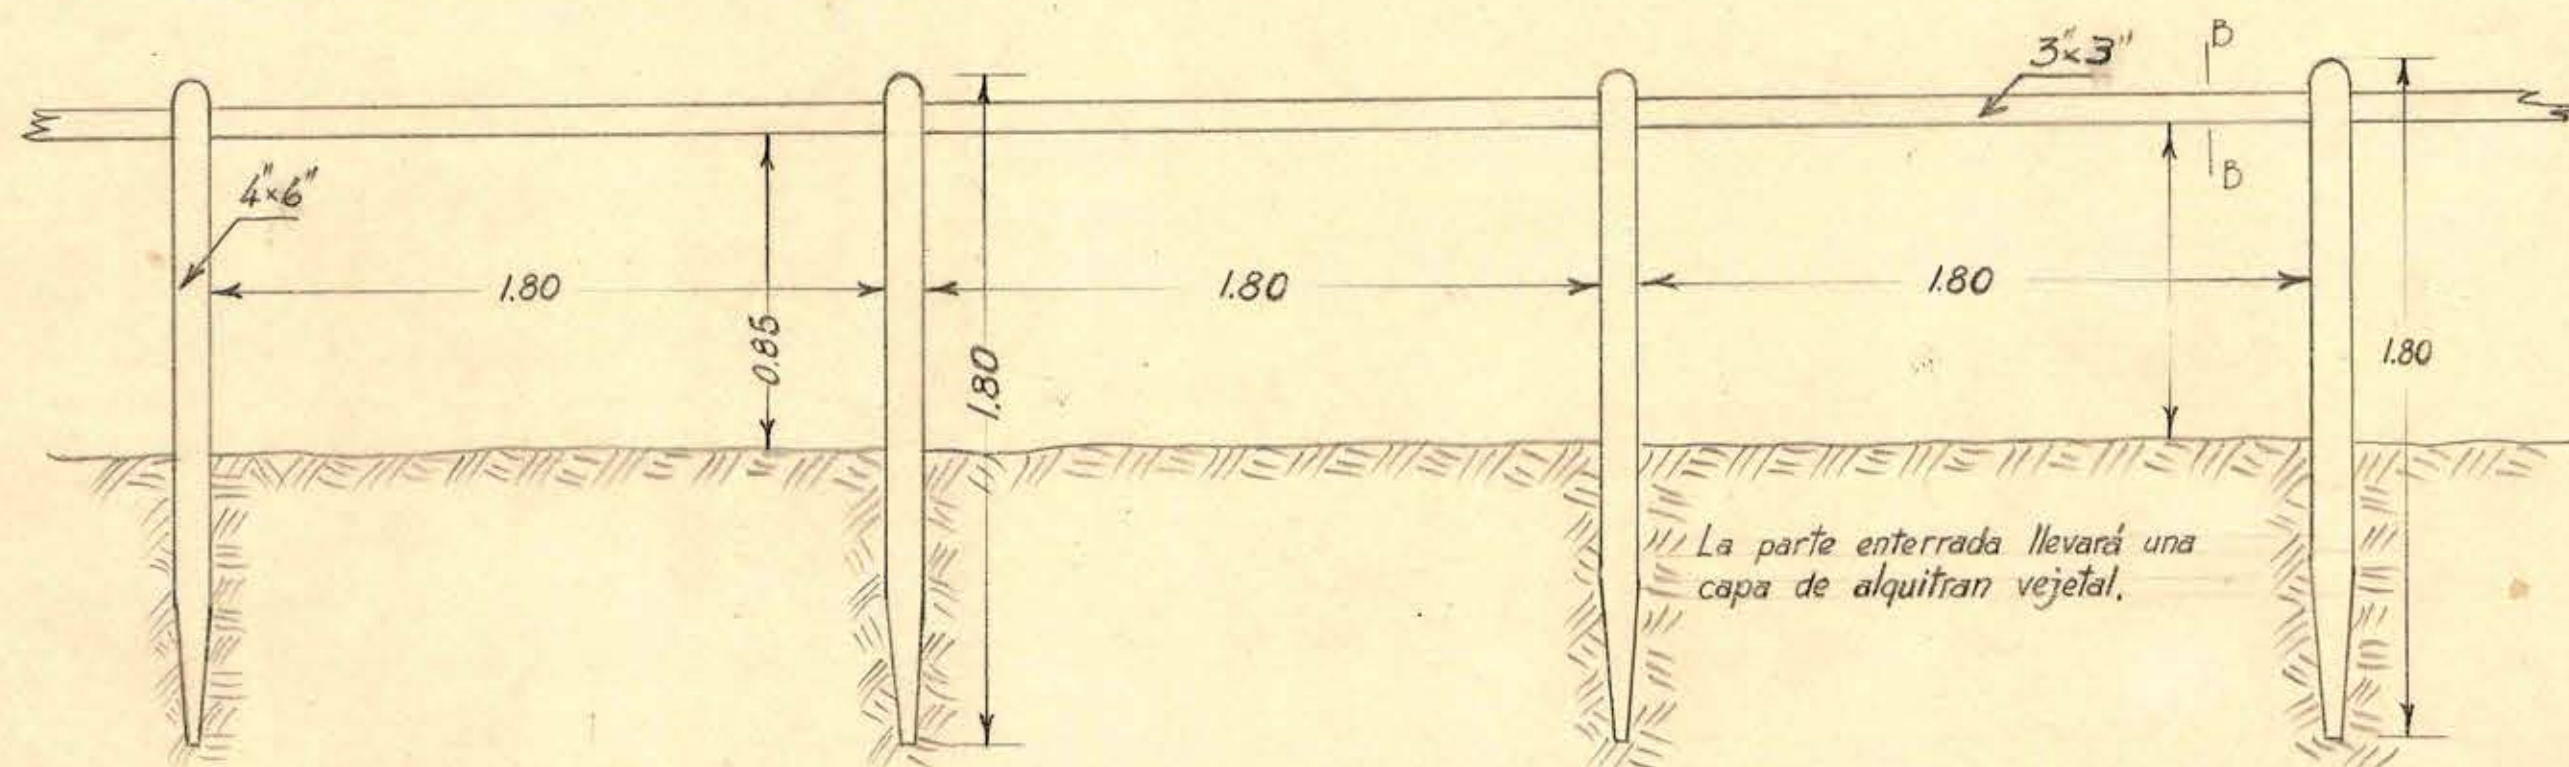

Detalle de los cierros de las pistas.

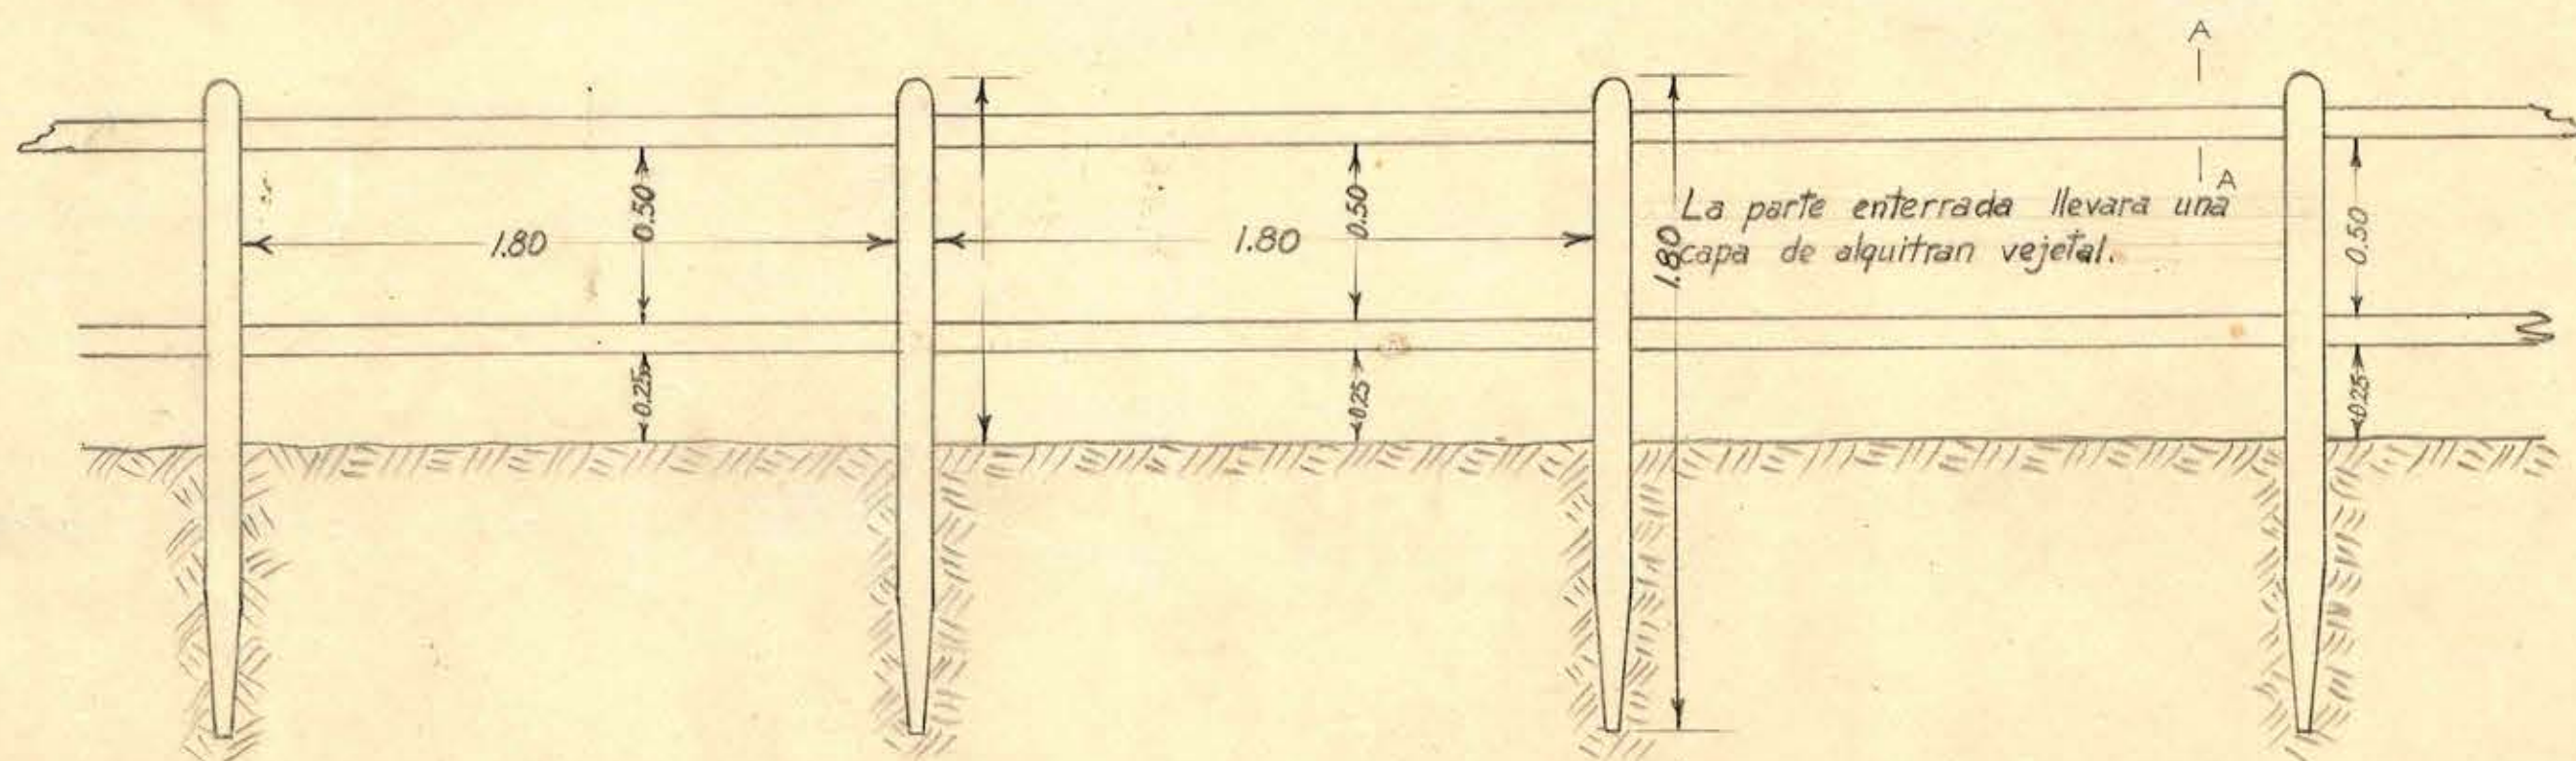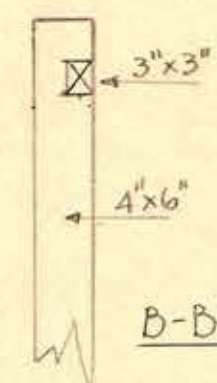

Detalle del cierro que da a las tribunas.

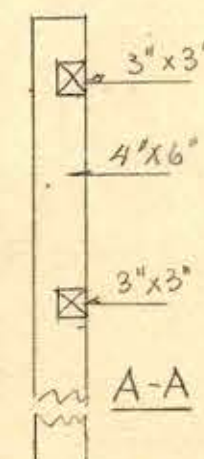

Santiago Pereira