
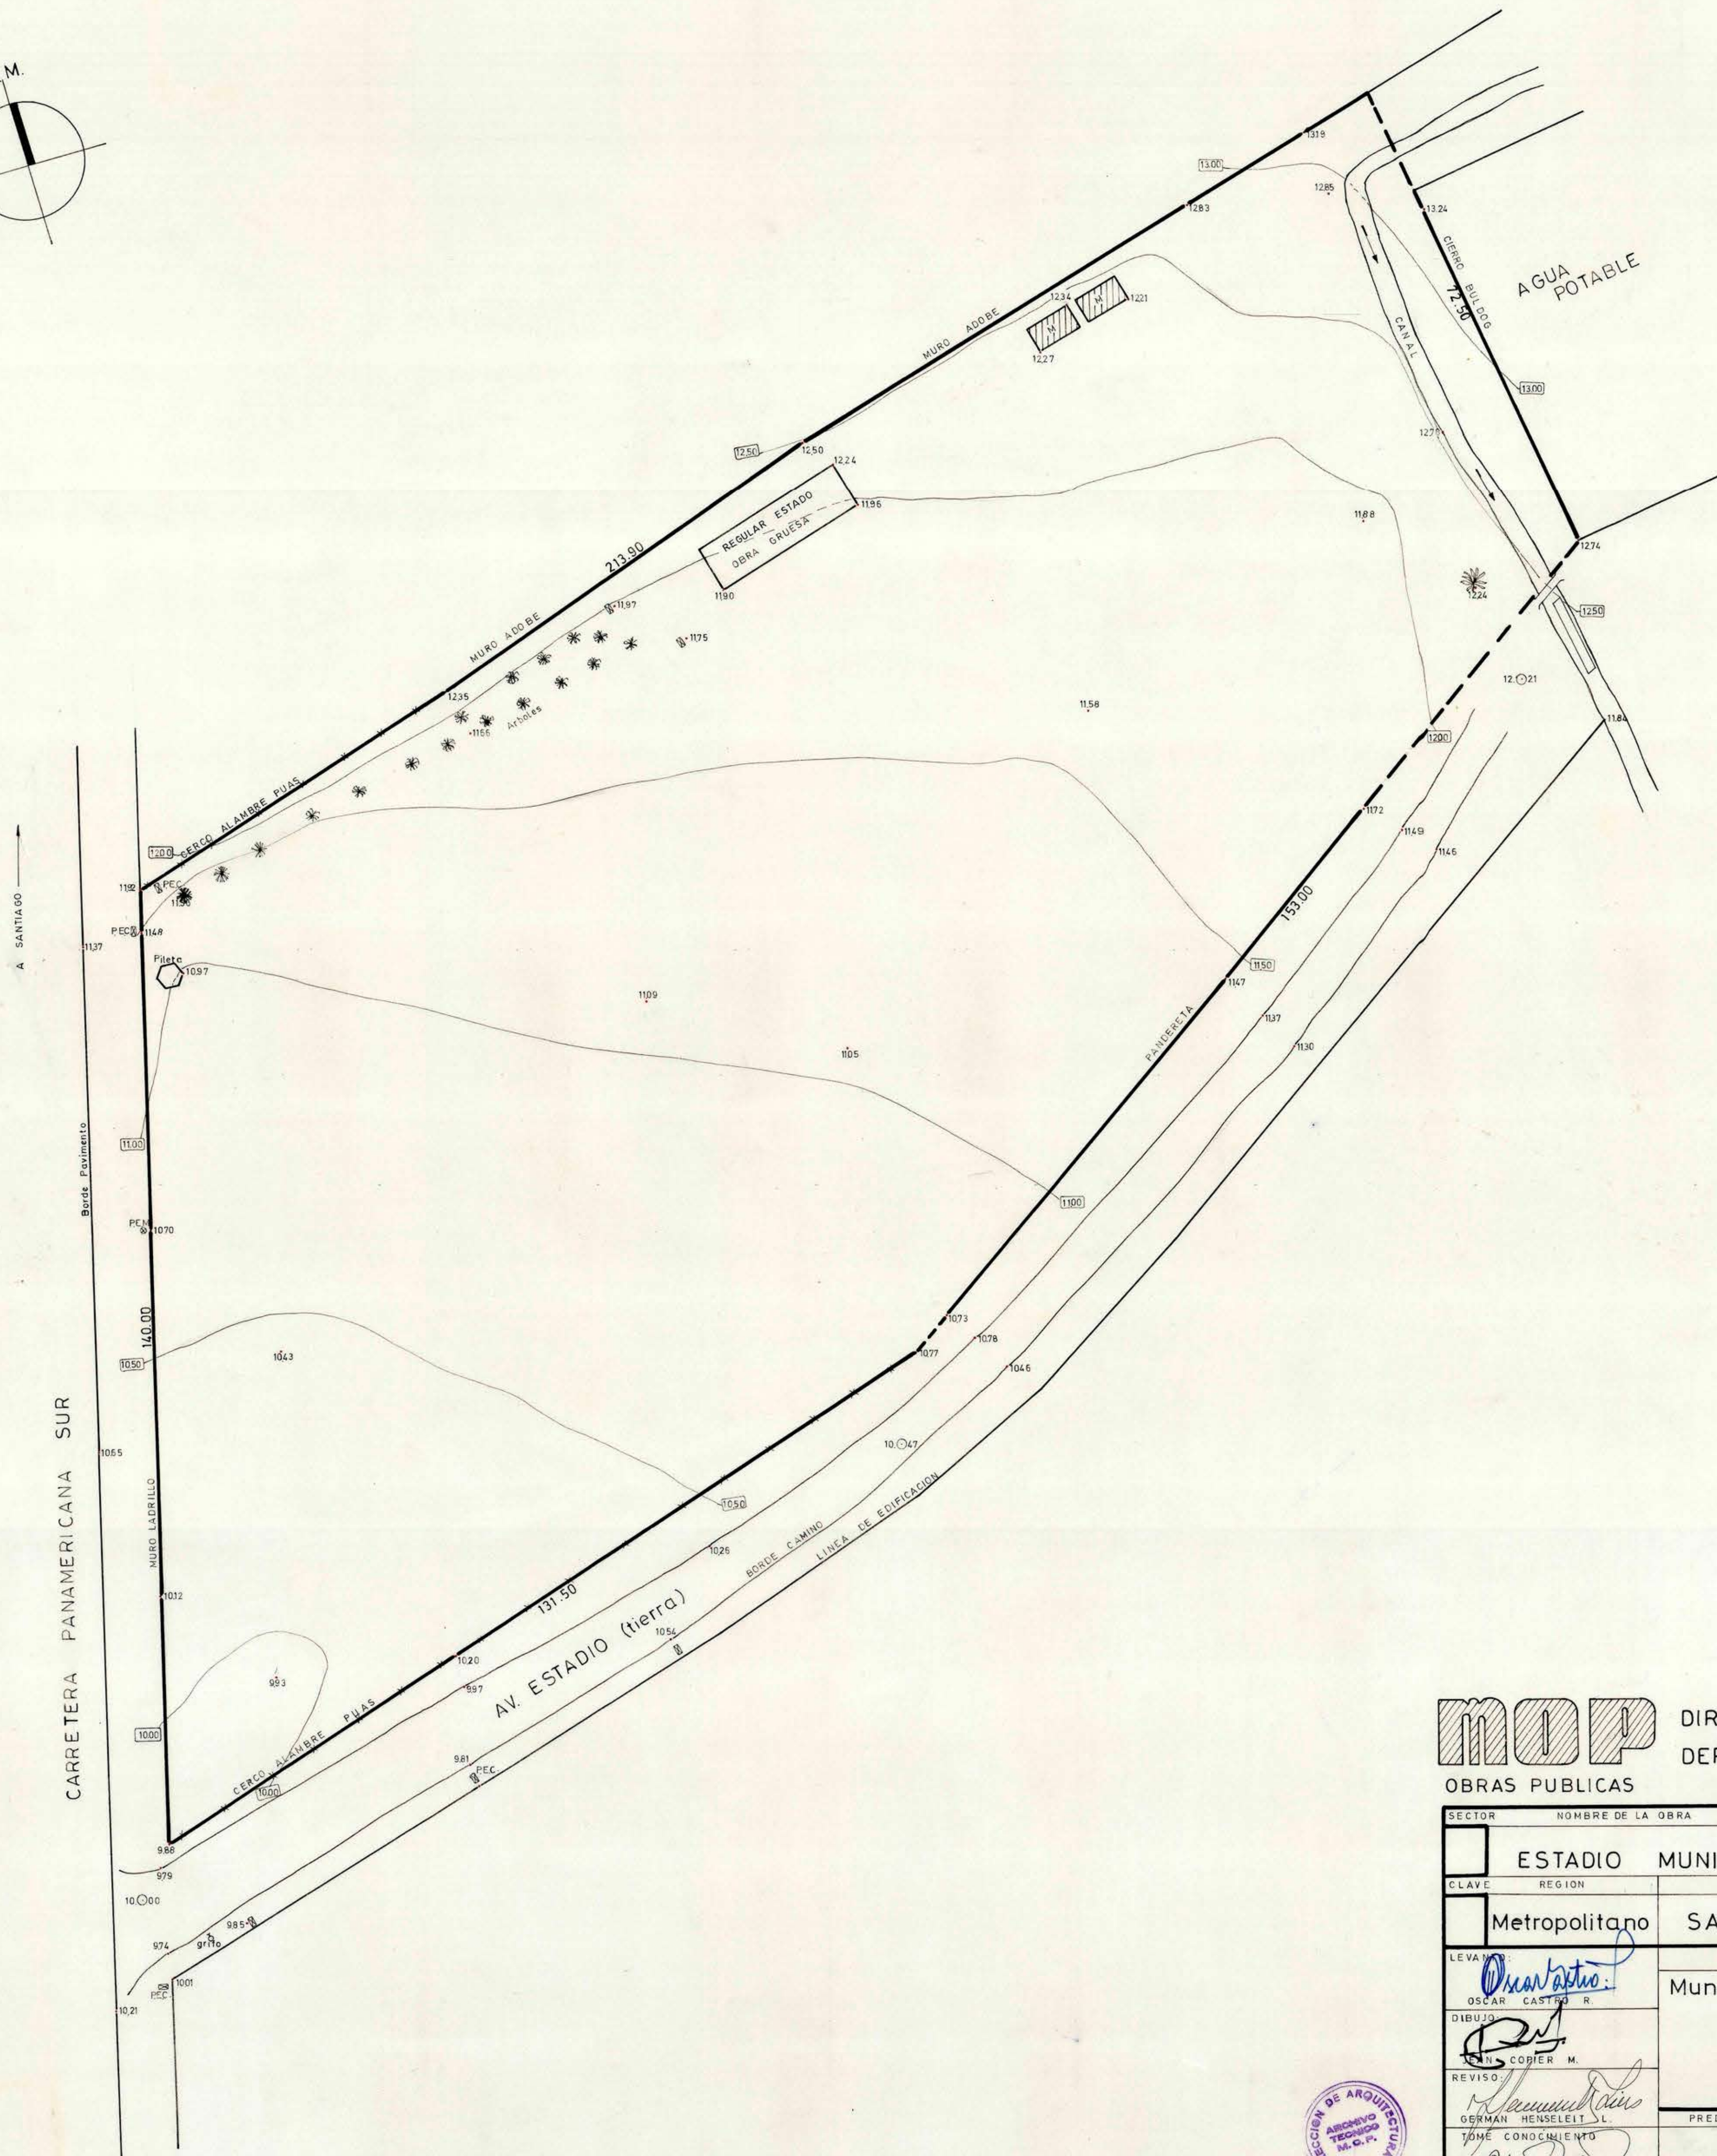
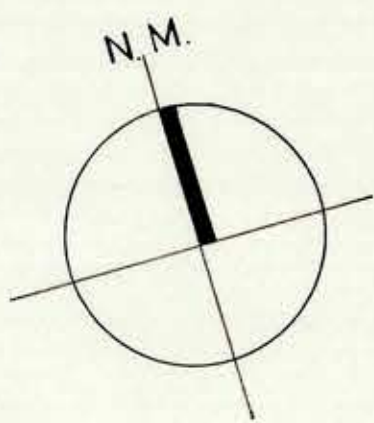


DIRECCION de ARQUITECTURA
DEPARTAMENTO de PROGRAMACION
OBRAS PUBLICAS TALLER de TOPOGRAFIA

SECTOR		NOMBRE DE LA OBRA		CIUDAD PUEBLO LOCALIDAD	
ESTADIO		MUNICIPAL		BUIN	
CLAVE	REGION	PROVINCIA		COMUNA	
Metropolitano		SANTIAGO		BUIN	
LEVANTADO: 		PROPIETARIO (S)		SIMBOLOGIA	
OSCAR CASTRO R.		Municipal		Estación Punto de Nivel Cota curva de Nivel Construcción (Madera) PEC. Poste eléctrico (Concreto) PEM. Poste eléctrico (Madera) Deslinde Inexistente	
DIBUJO: 		SUPERFICIE (S)			
GERMAN COPIER M.					
REVISOR: 					
GERMAN HENSEL T.					
TOME CONOCIMIENTO					

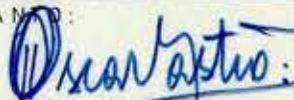