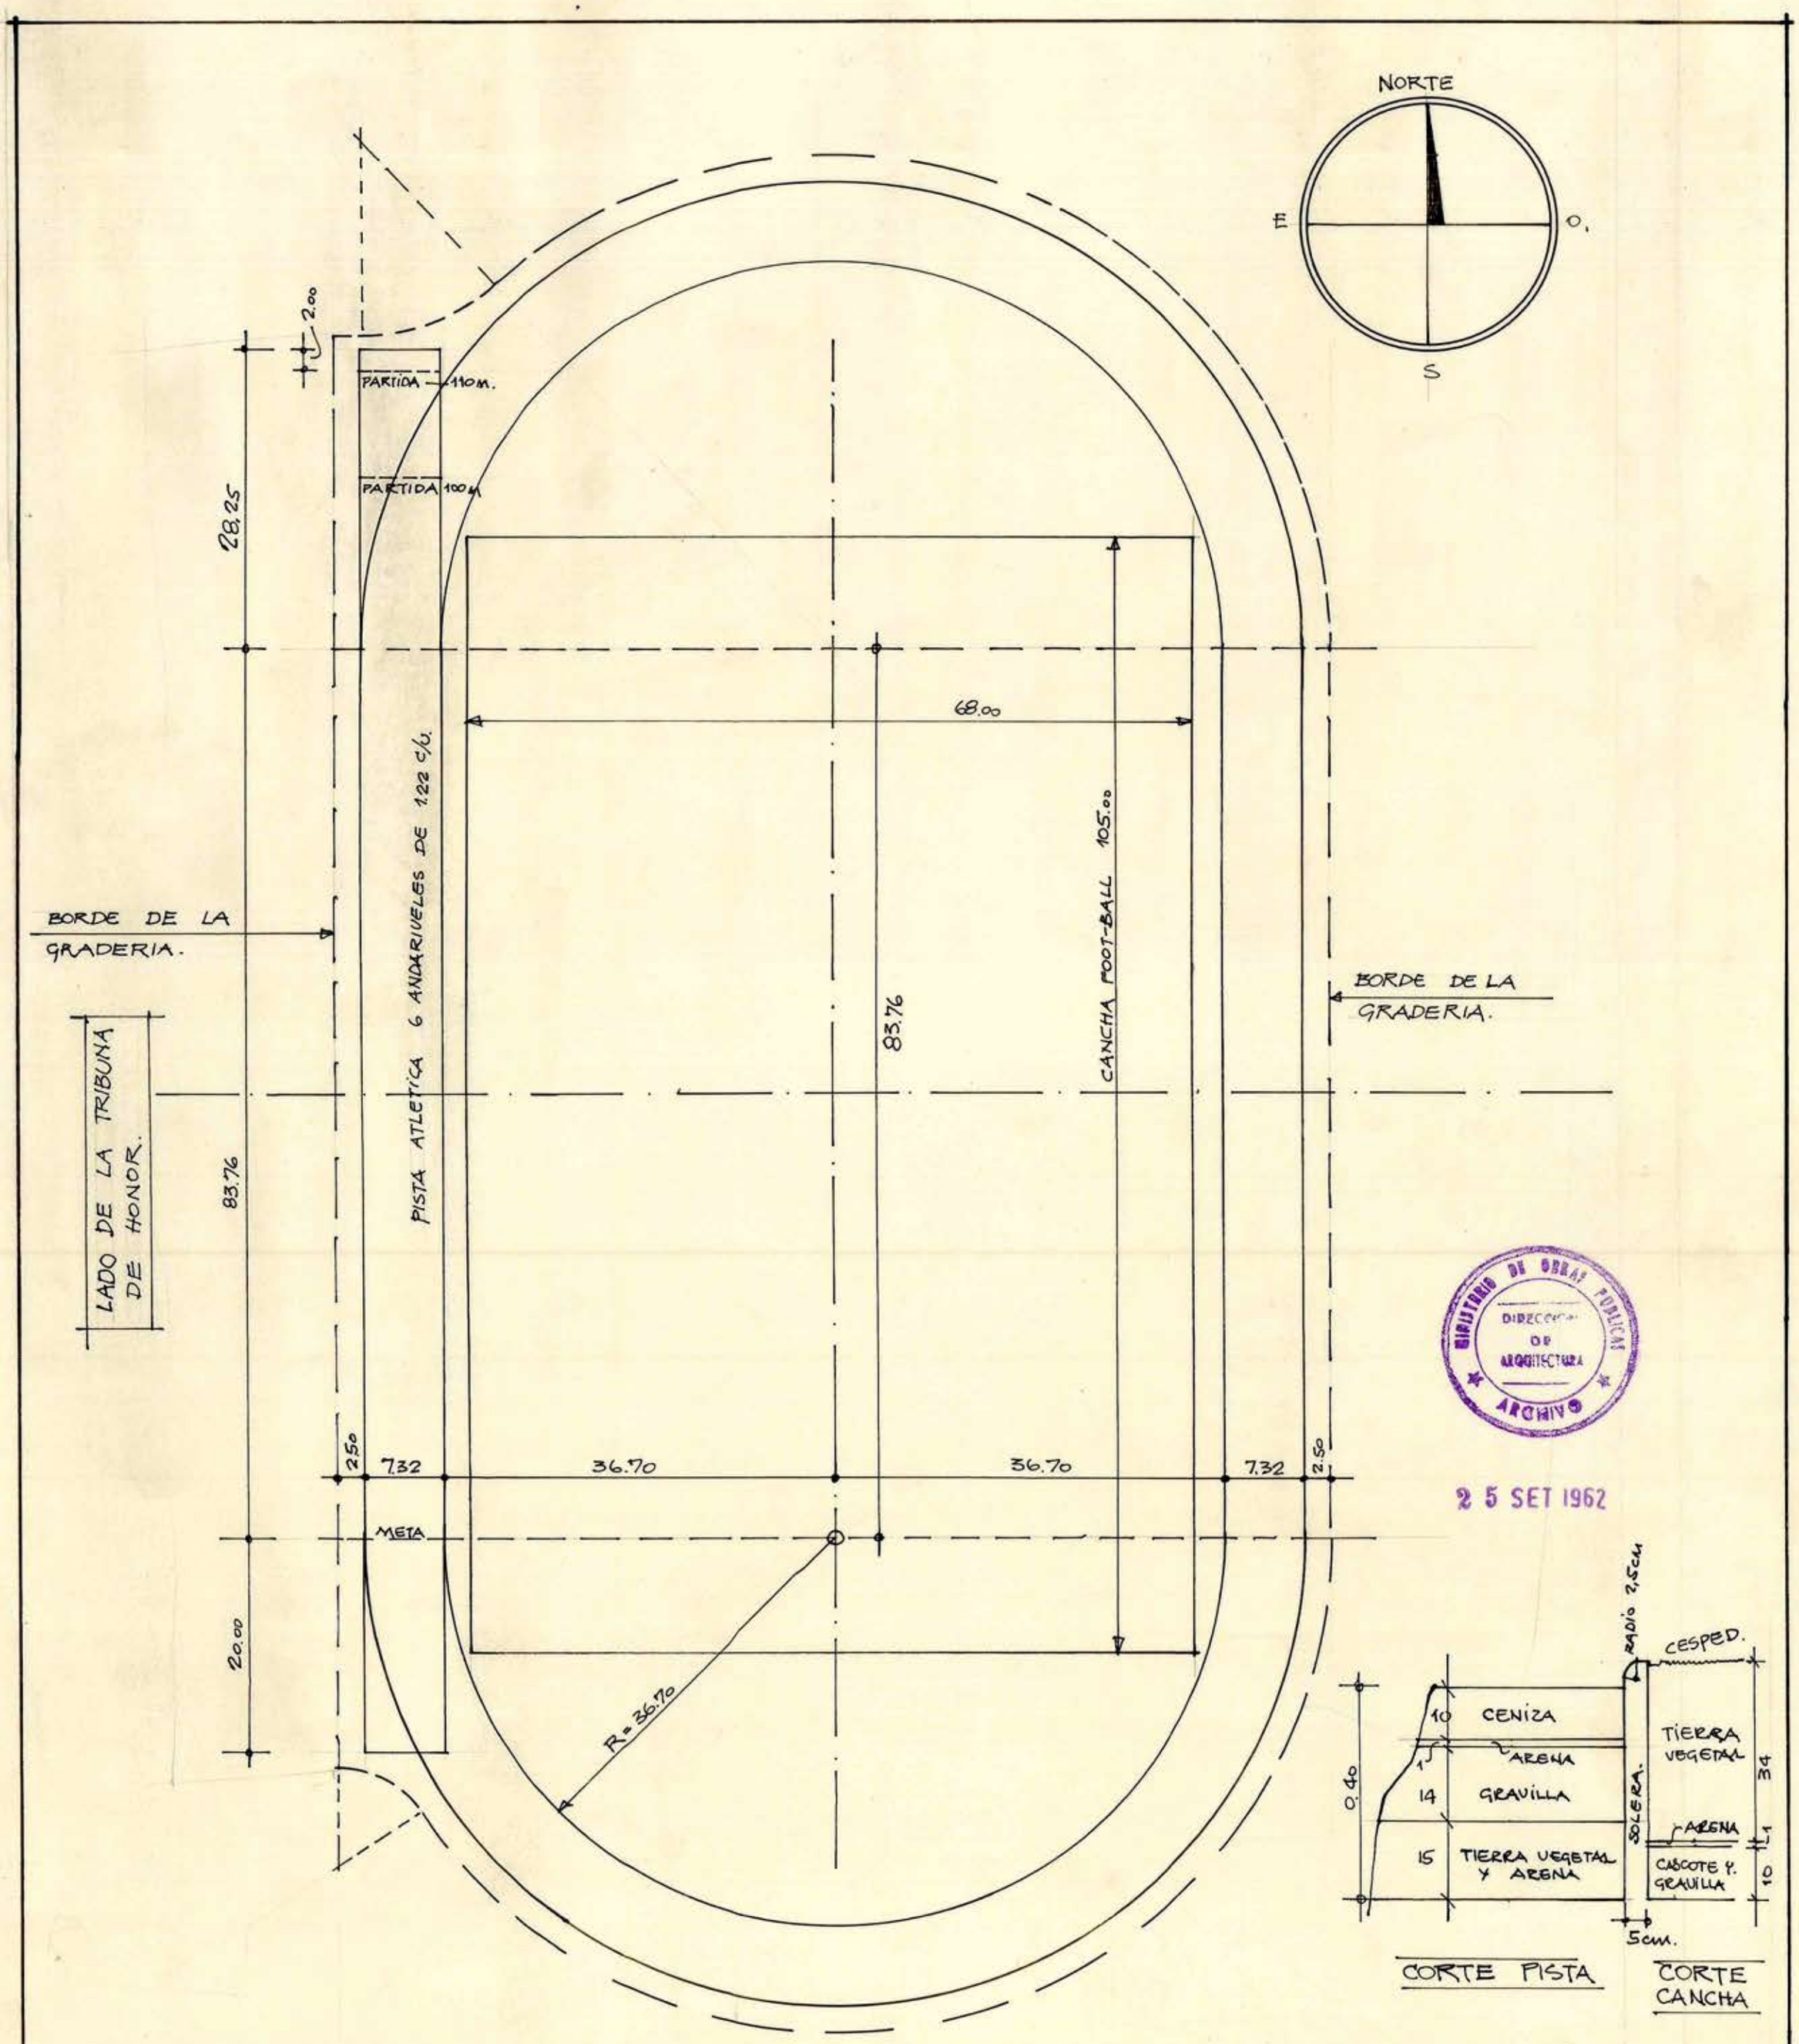

MINISTERIO DE OBRAS PUBLICAS
DIRECCION DE ARQUITECTURA
ARCHIVO
25 SET 1962

ESTADIO DE SAN ANTONIO

ARQUITECTO.
SERGIO RUIZ ROMAN.

PISTA ATLETICA DE 6 ANDARIVELES.
DE DOS CENTROS. RECTA = 83.76 M.
CANCHA DE FOOT-BAL = 105 × 68.
ESC 1: 500 FECHA ENERO – 1961

1

PSPFF