


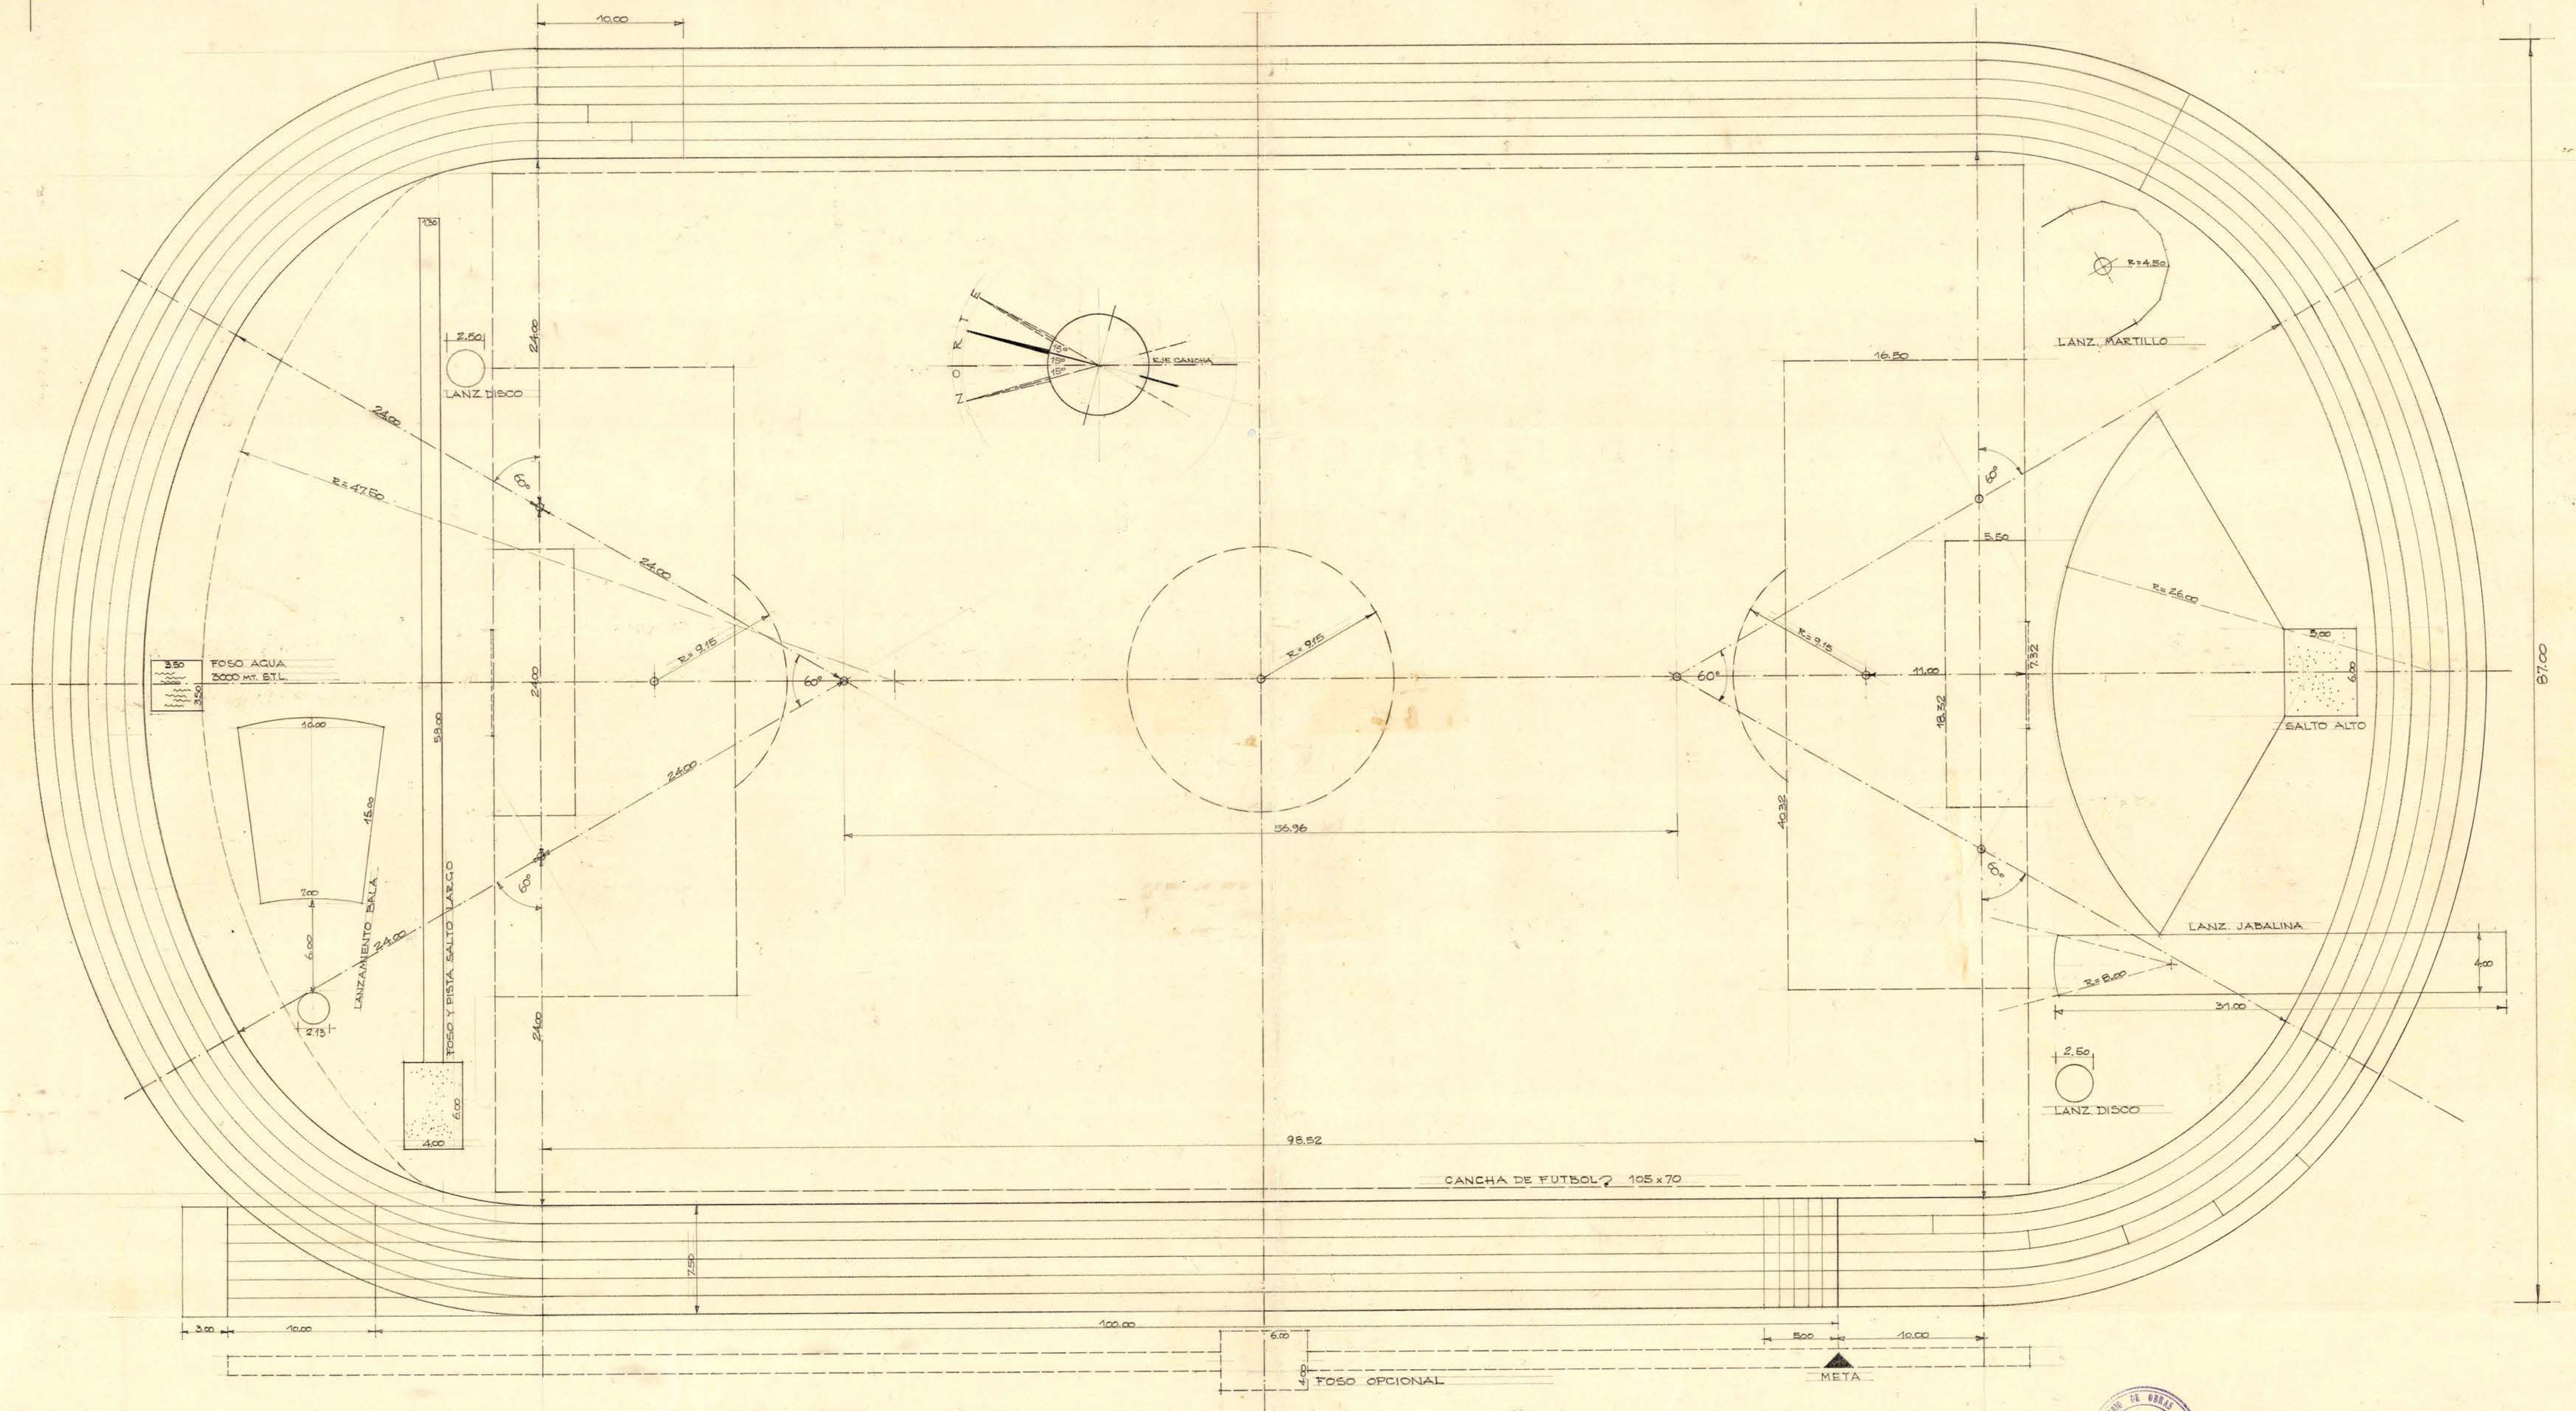

TRIBUNAS DE PREFERENCIA A ESTE LADO

CANCHAS DE FUTBOL REGLAMENTARIAS

LARGO MAXIMO : 120 M.
" MINIMO : 90 M.
ANCHO MAXIMO : 90 M.
" MINIMO : 45 M.

CANCHA INTERNACIONAL 105 x 70 MTS.

PISTA DE ATLETISMO 400 M. (MEDIDOS A 0.30 M. DEL BORDE INTERNO)

6 ANDARIVELES 125 M. $\frac{1}{4}$ = 7.50 M.
4 " " " = 500 M. (OPCIONAL)

LA UBICACION DE FOSOS PUEDE VARIARSE

M.O.P. DIRECCION DE ARQUITECTURA DEPTO. ESTUDIOS

ESTADIOS POPULARES
CANCHA DE FUTBOL - PISTA DE ATLETISMO

ESCALA 1/200

10-NOV-1958 MIQUEL ROAST ORLANDO TORREALBA D.
ARQTO. ARQTO. JEFE TALLER ZONAL ARQTO. JEFE DEPTO.