



 

PLANO DE UBICACION
ESCALA 1:1000.

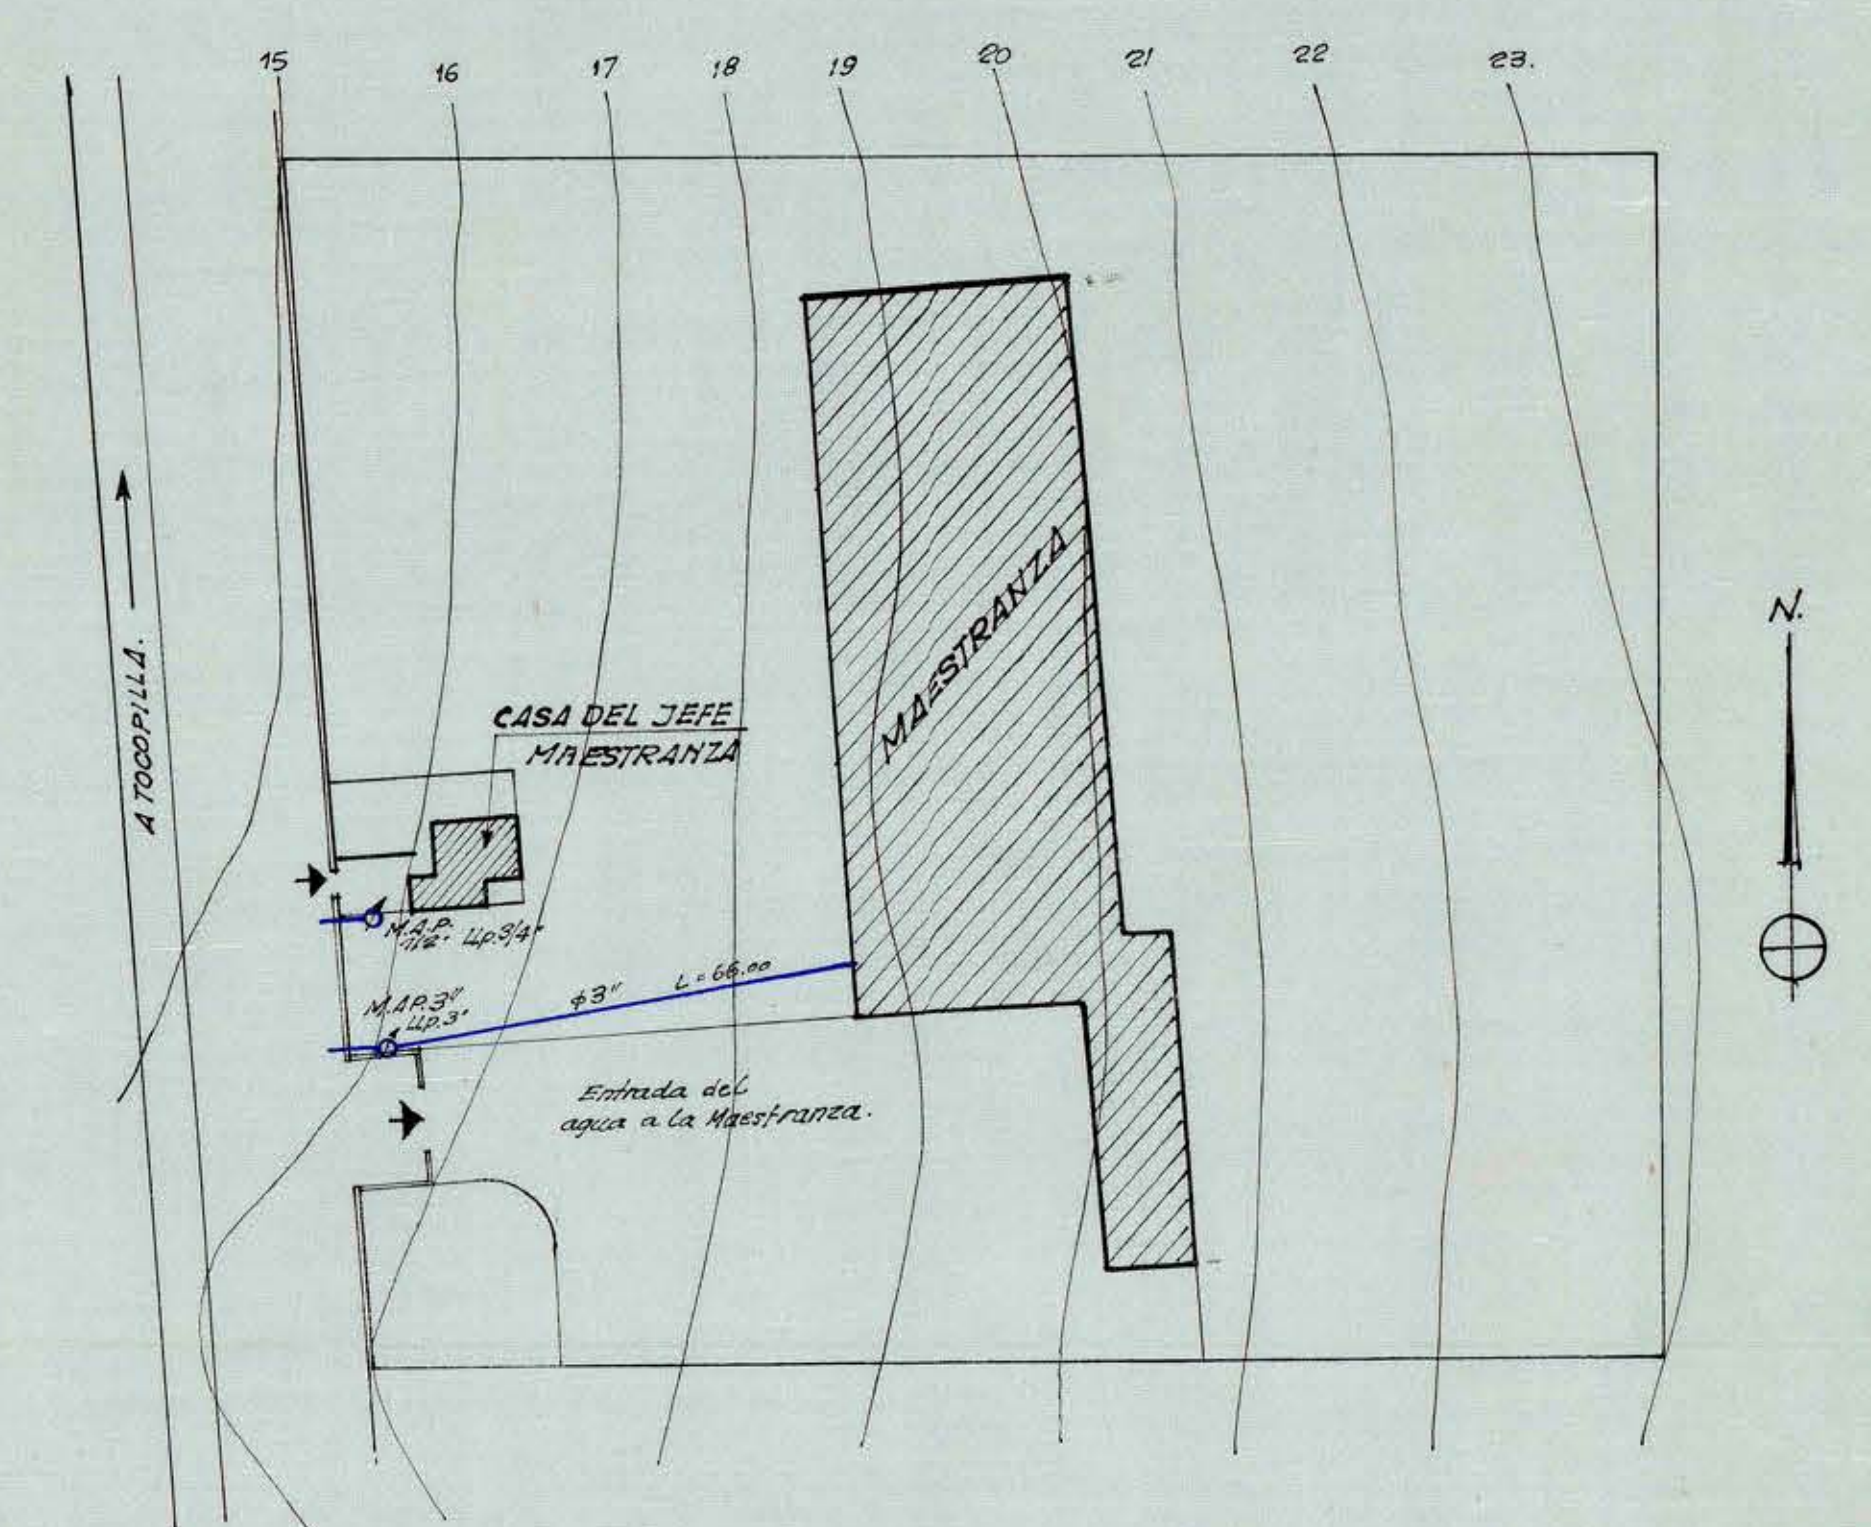

PROYECTO DE AGUA POTABLE
PROPIEDAD DE LA MAESTRANZA ZONAL
DIRECCION DE VIALIDAD
EN ANTOFAGASTA
OFICINAS, TALLERES Y MAESTRANZA
ESCALA 1:100..

CONFORME:	APROBACION DE LA D.O.S.:
_____	REVISOR: _____
_____	_____
PROYECTO:	FECHA: -
_____	_____

Doctores **D** ²